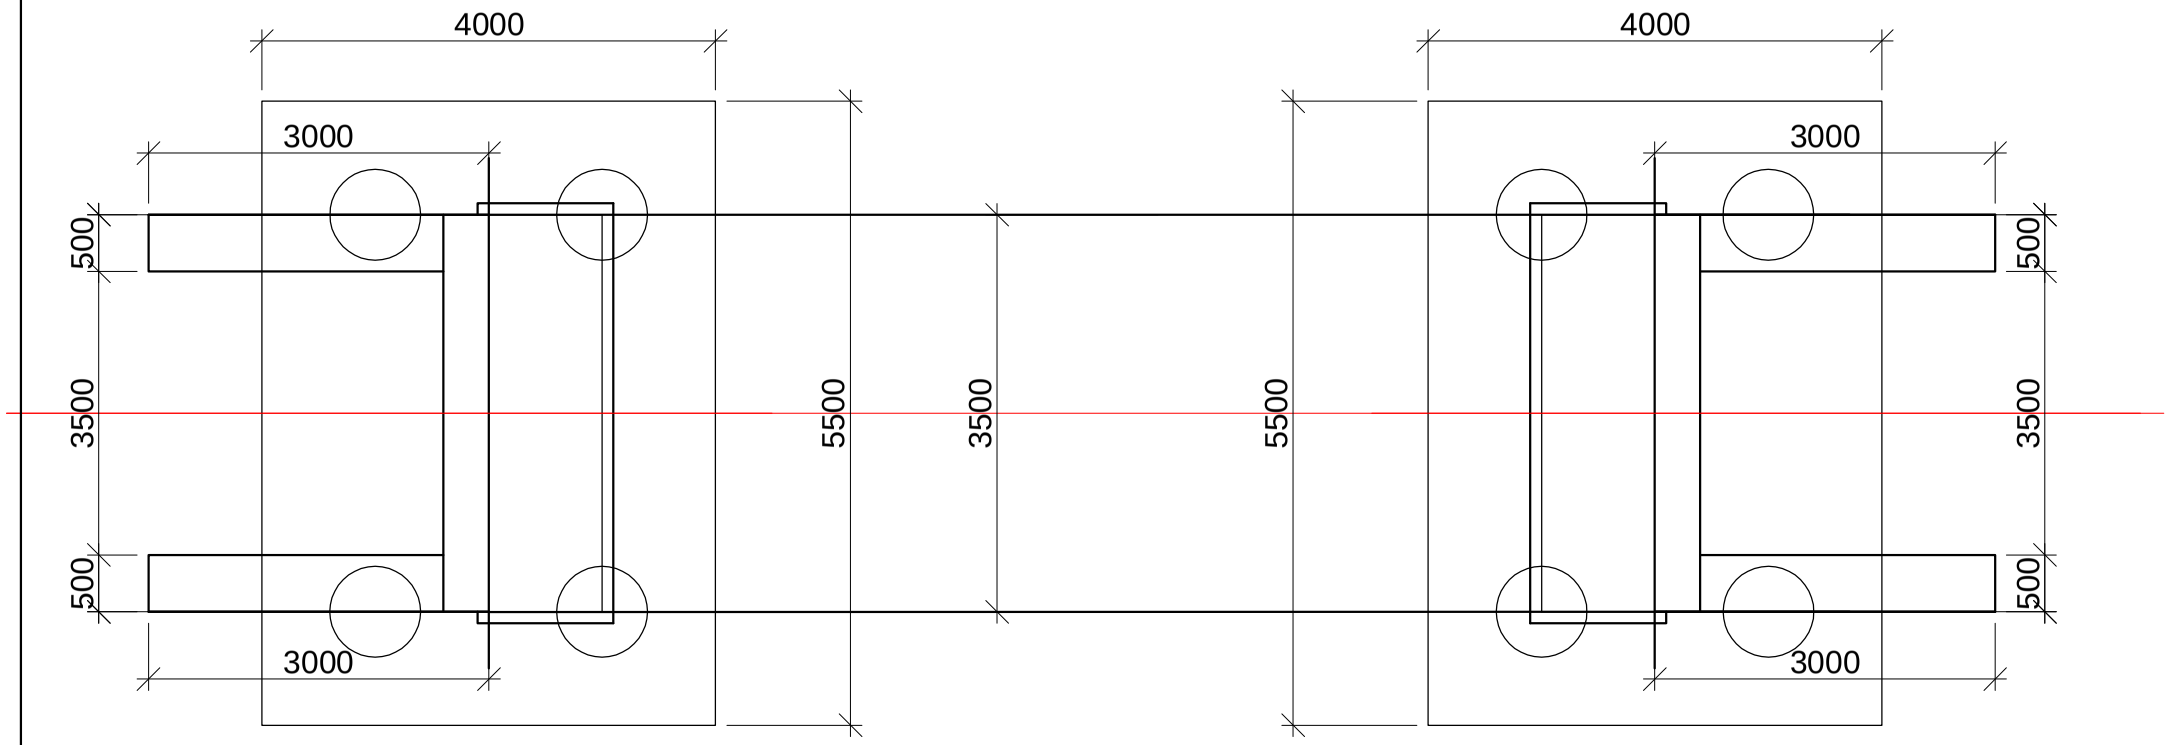

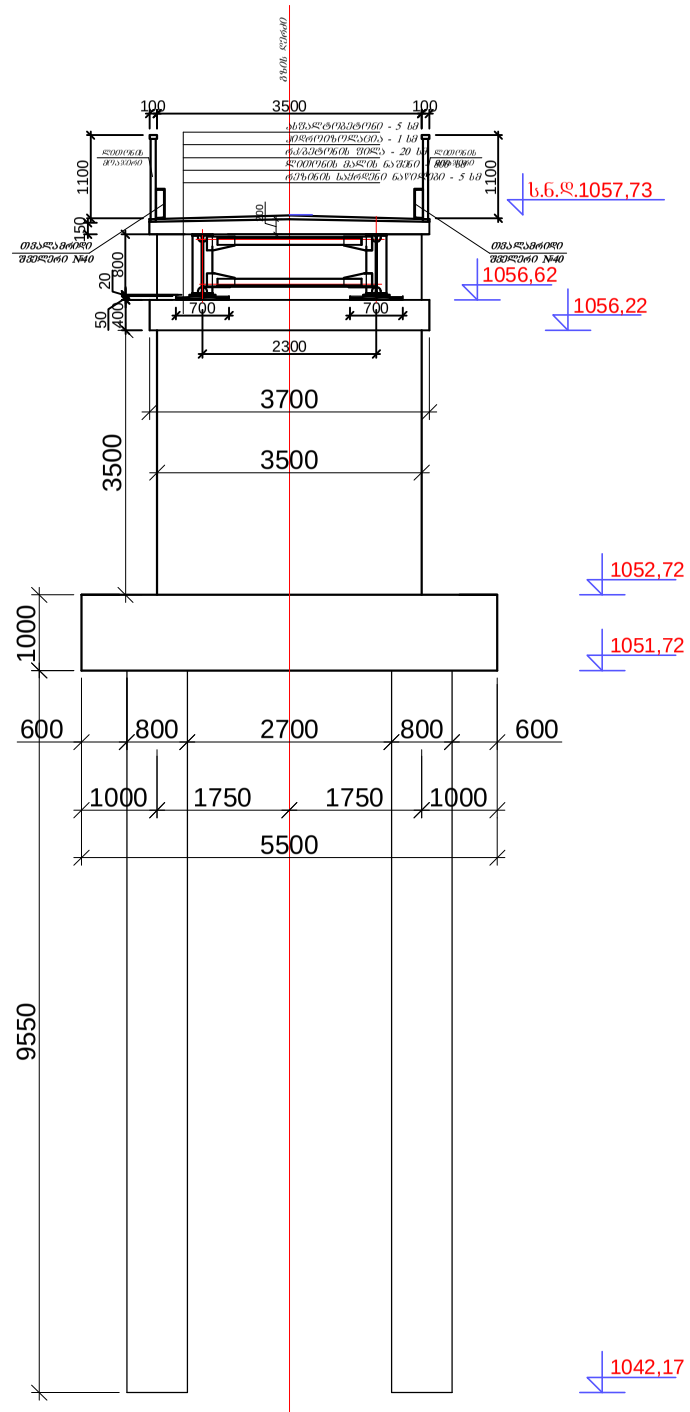

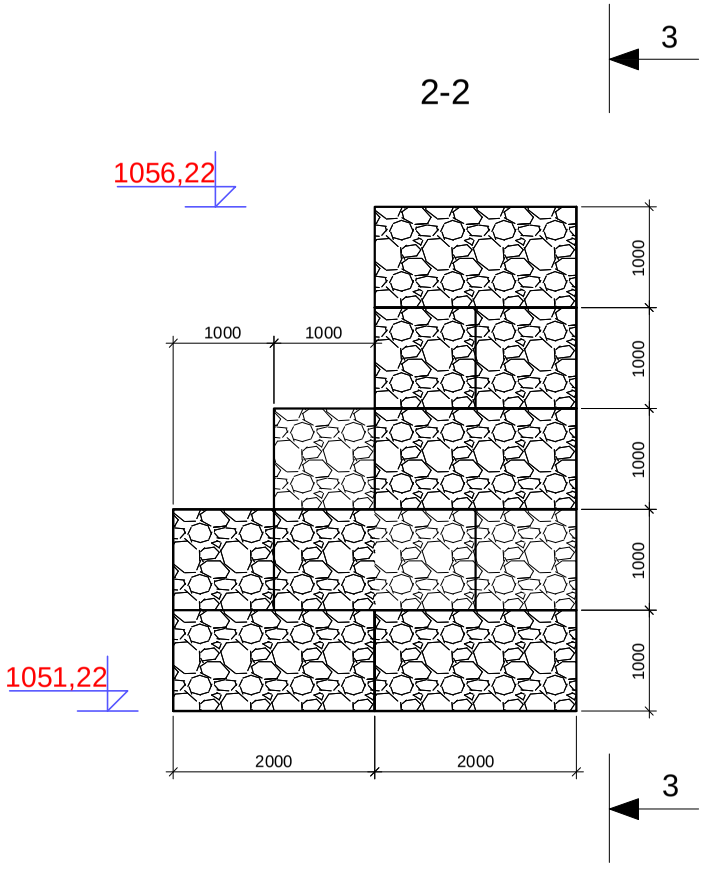

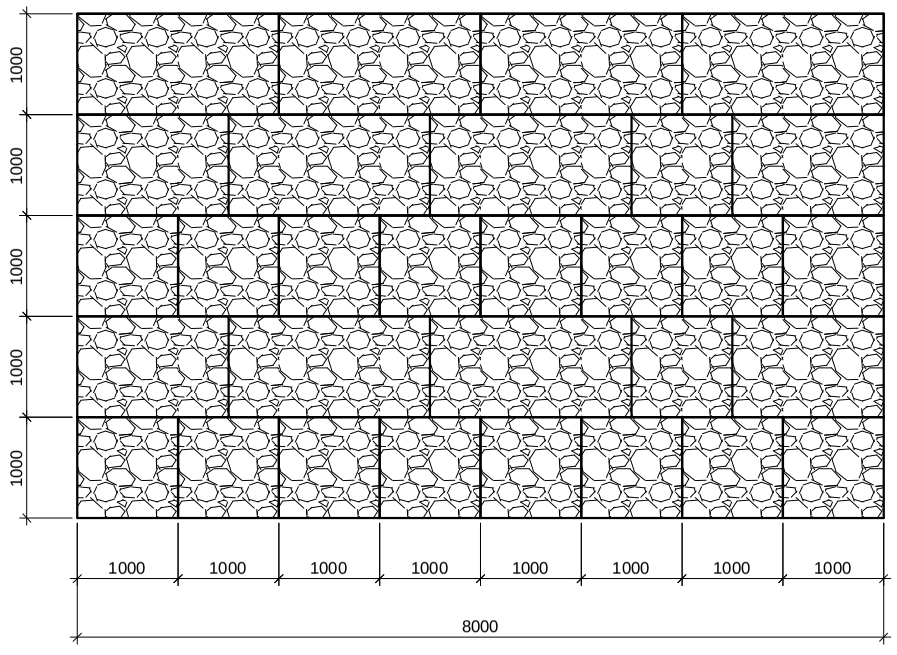

შენიშვნა: ბაბიონის კონსტრუქცია იხ. ფურც. კ-23

შ.პ.ს	შ.პ.ს „საძგზამეცნიერება“		ლენტეხის მუნიციპალიტეტში, სოფ. მამი-ედიქის გზაზე სახიდე გადასასვლელის მოწყობა და ს/გზის რეაბილიტაცია
	გენ. დირექტორი	თ. შილაკაძე	
	კ მ ი	თ. ახანიშვილი	ჭრილი 1-1, 2-2, 3-3
	კონსტრუქტორი	ჯ. ვაშაკიძე	ფ. № კ-4
			2014