



სანავიბრო გუბრჯის ტანოს არმირების ნახაზი
 შ 1:50

1-1

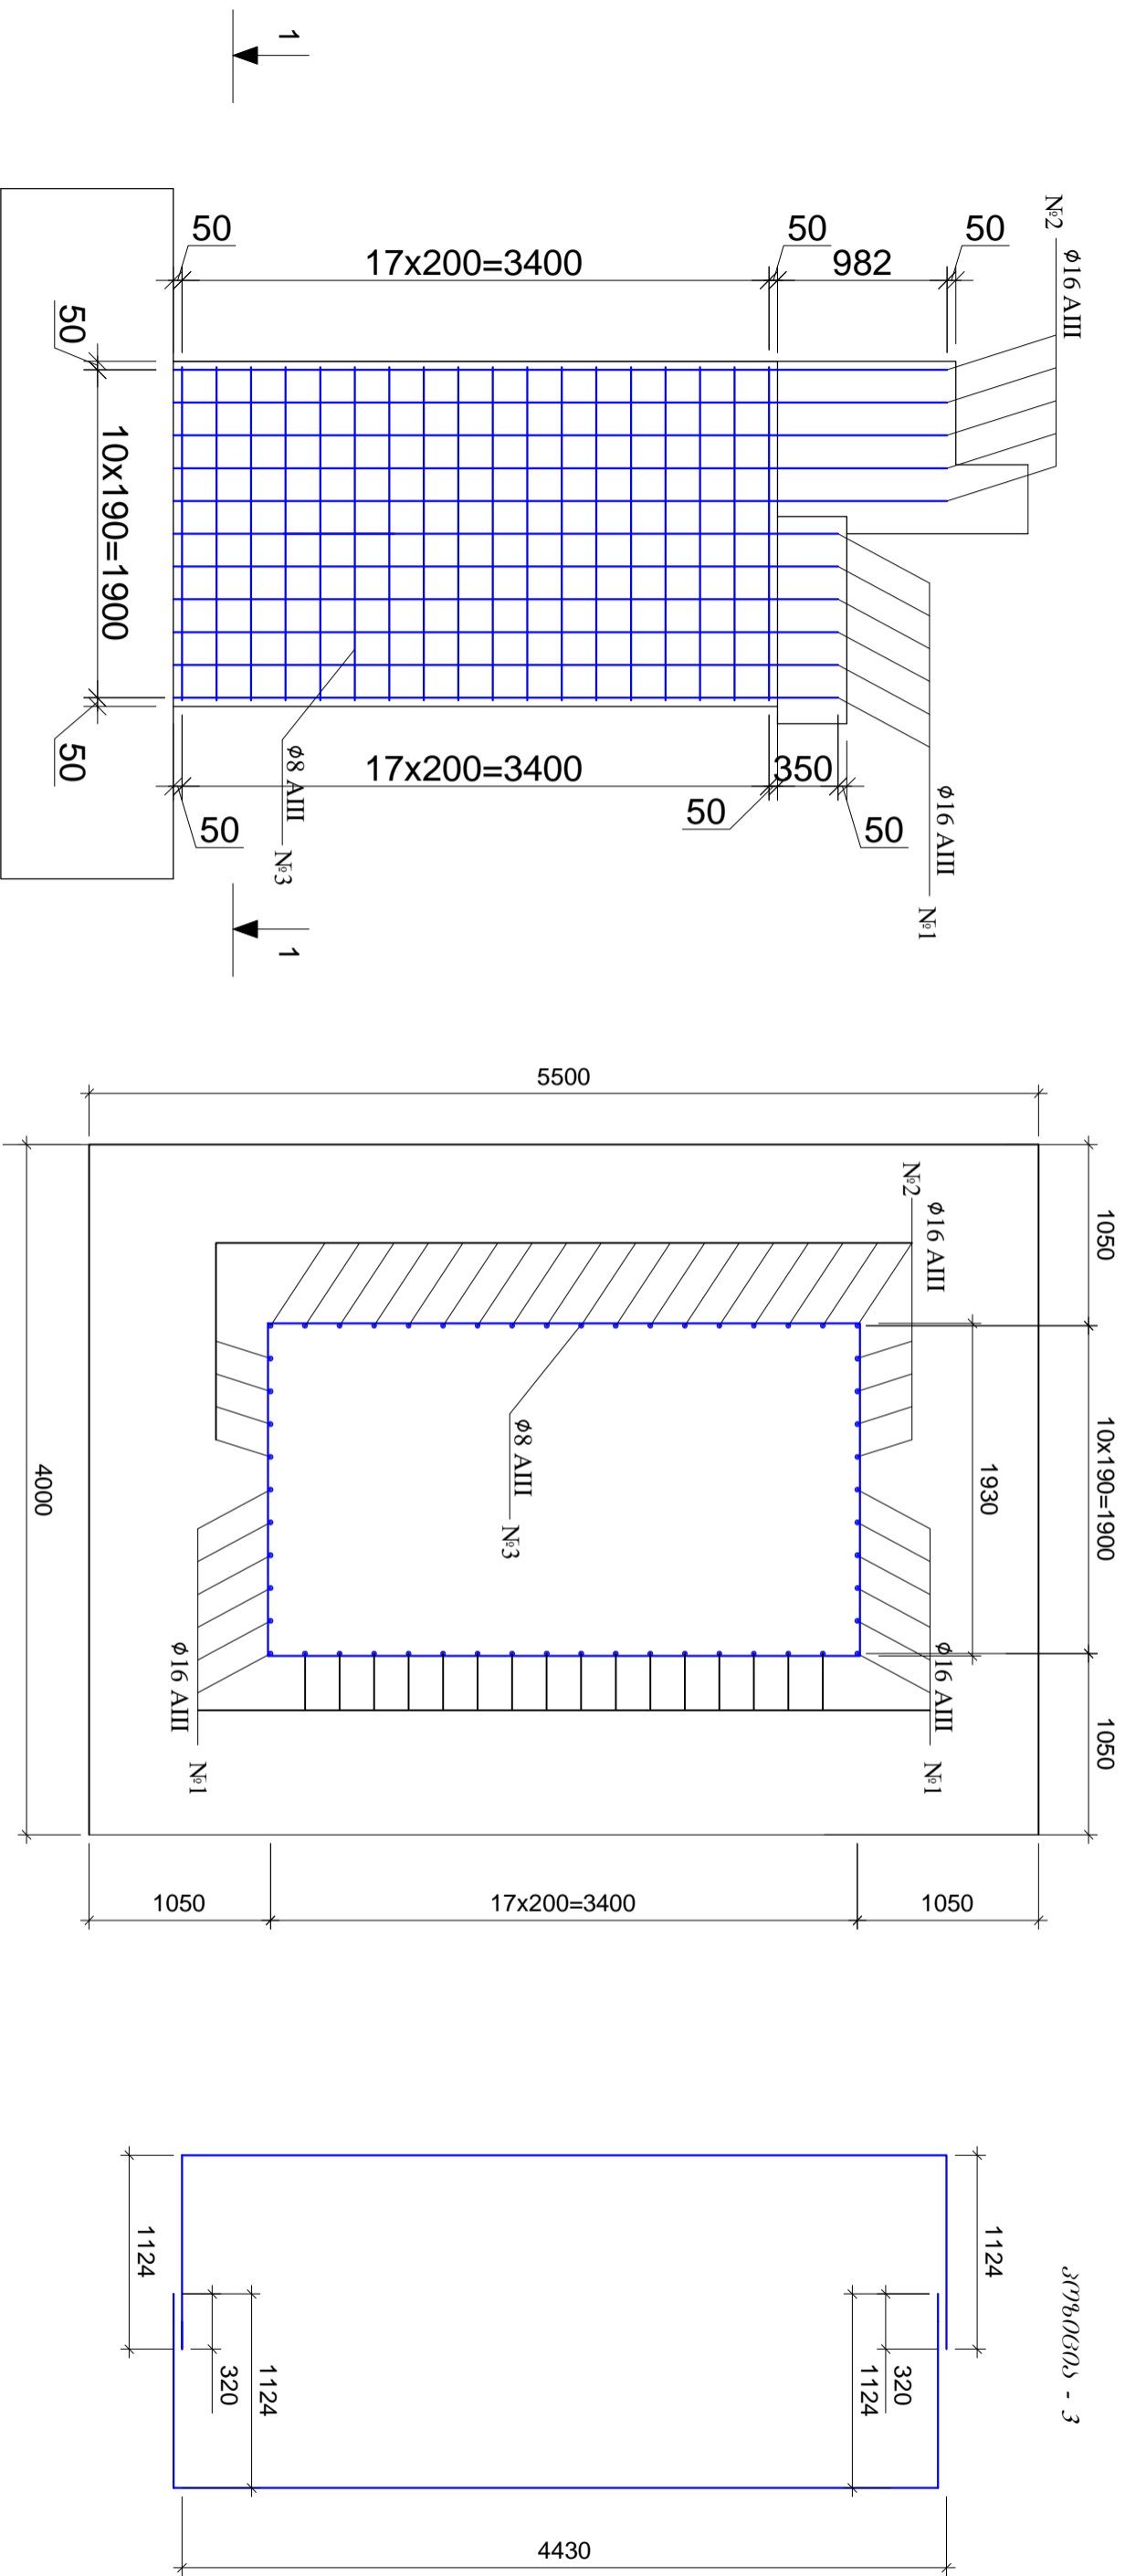

სანავიბრო გუბრჯის ტანოს არმირების პროკრემა და სპეციფიკაცია

შესაბამისი	დებურის ლიხვი	დებურის ლიხვი შპ.	რადიუსული ლიხვი შპ.	სანავიბრო ლიხვი შპ.	1 მრ.ბ. წონა კგ.	სანავიბრო ლიხვი შპ.	შენიშვნა
1	3850	3850	28	107,8	1,58	170,3	25 2
2	4482	4482	26	116,5	1,58	184,1	25 2
3	4430	6678	36	240,4	0,395	95,0	25 2
შენიშვნა							
შენიშვნა: მასალის ხარისხი და რაოდენობა 10%							
სულ						494,3	25 2



შ.კ.ს

შ.კ.ს „საქსანსეფინანსი“

განვ. დირექტორი: მ. შოლავაძე

პ. მ. ი. მ. ახანოვიძე

კონსტრუქტორი: ჯ. ვაშაძე

ლენტისი მუნიციპალიტეტი, სოფ. მამი-დრეხის მხარე

სახლი მასშტაბის მოქმედი და ს/მის რეკონსტრუქცია

სანავიბრო გუბრჯის ტანოს არმირების ნახაზი

შ. №

3-8

2014