განივი კვეთები

მ 1:20

3-3

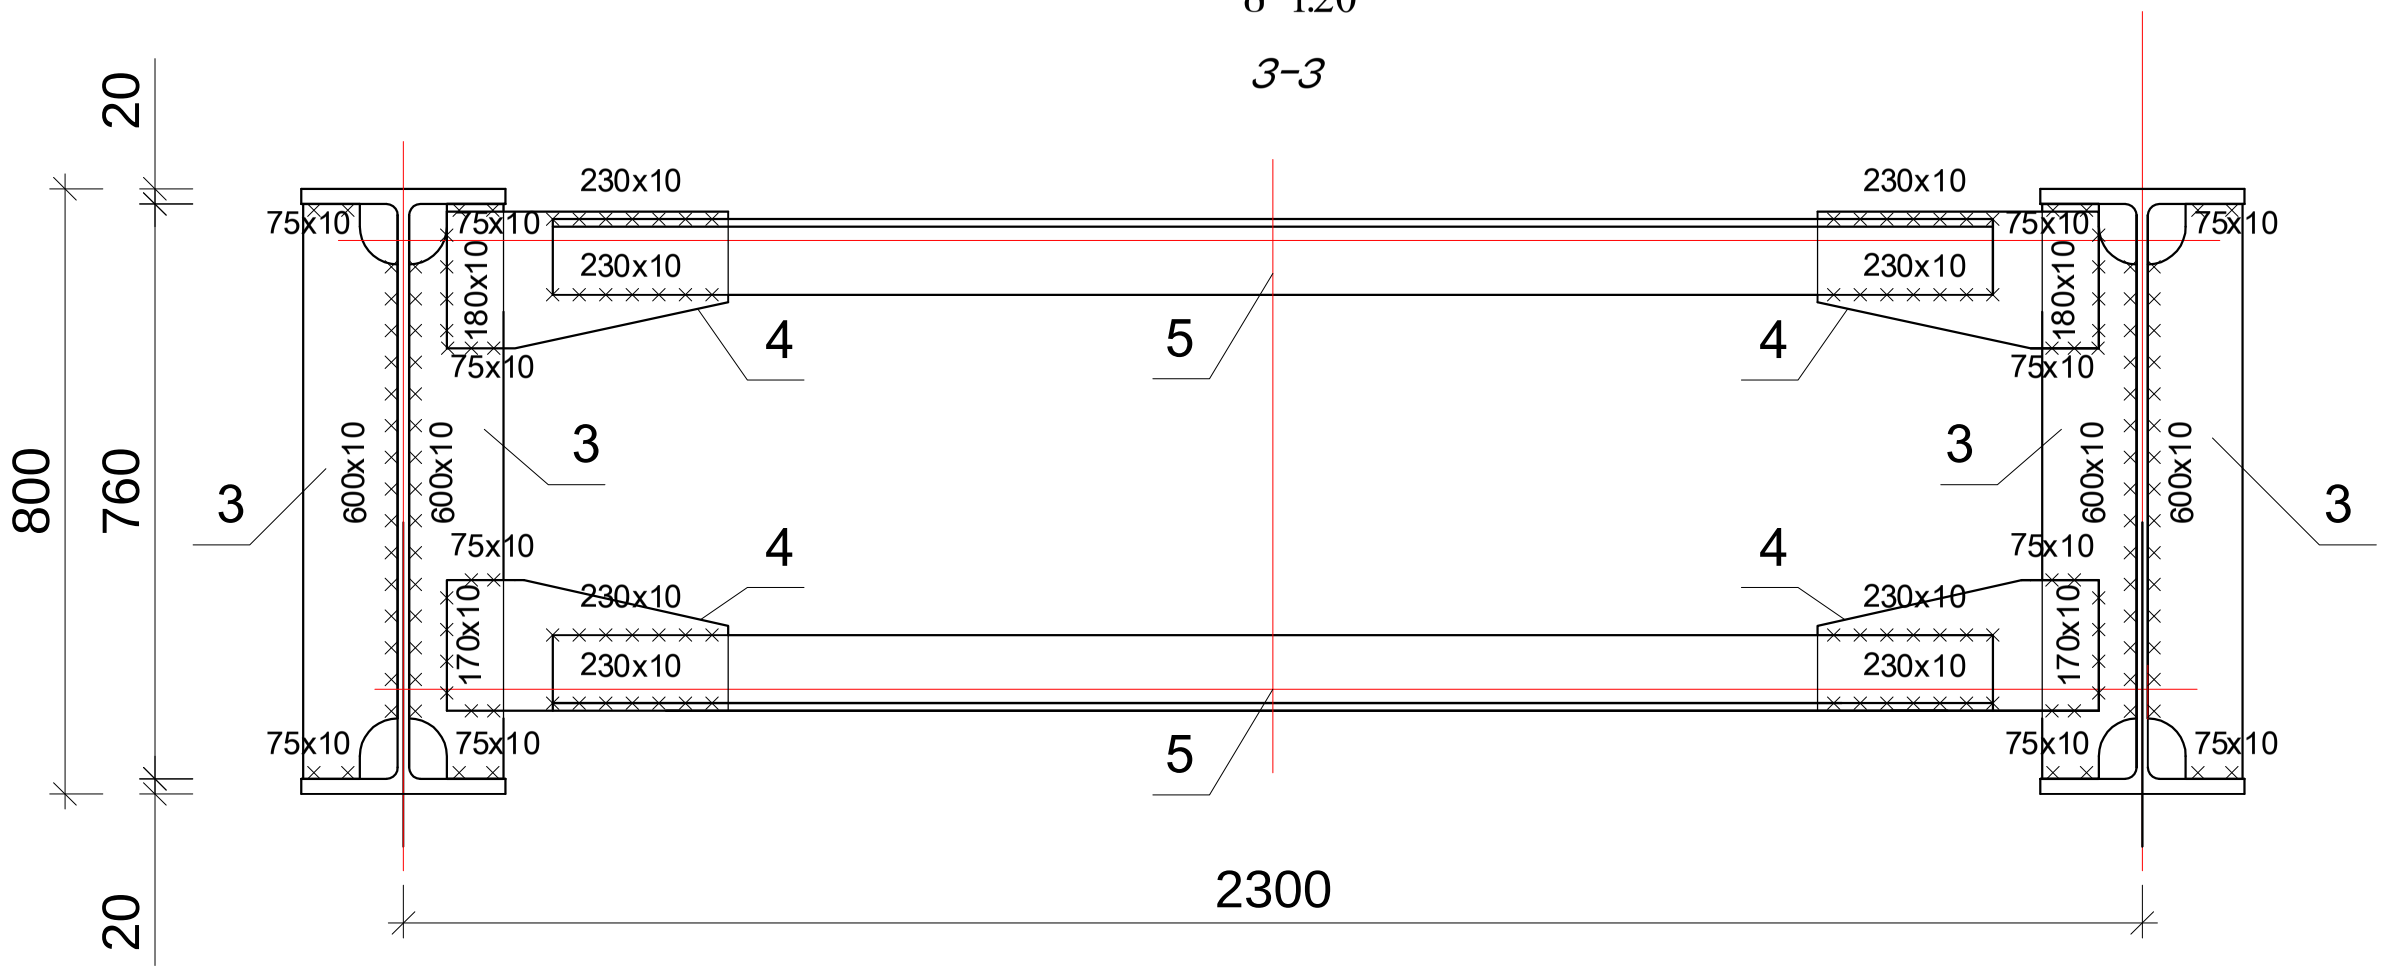

მალის ნაშენის ლითონის ელემენტების სპეციფიკაცია

ელემენტის დასახელება	№	ესკიზი	განივკვეთი მმ	სიგრძე მმ.	რაოდენობა	მასა, კგ. 1ბრ.მ. ან 1ც.	მასა, კგ. საერთო	შენიშვნა
ორტესებრი	1		800	12000	2	173,0	4152,0	80 Б2 15 XCHD; C-50/35
საძრდენი ფურცელი	2		500X350X20	–	4	27,5	110,0	15 XCHD; C-50/35
სიხისტის წიბო	3		140X760X12	–	16	9,7	155,2	15 XCHD; C-50/35
ფასონური ფურცელი	4		372X172X12	–	16	5,7	91,2	15 XCHD; C-50/35
ქვედა და ზედა განივი კაშხირი	5		100X100X10	1900	16	37,7	1146,1	ГОСТ-8509-72
ფასონური ფურცელი	6		750X740X12	–	4	52,3	209,2	ГОСТ-8509-72
თეკზურა	7		770X350X12	–	8	28,3	226,4	15 XCHD; C-50/35
თეკზურა	8		1140X300X12	–	4	32,0	128,0	15 XCHD; C-50/35
ლითონის ფურცელი	9		1140X145X12	–	8	15,6	124,8	15 XCHD; C-50/35
ფილის ჩასამაგრ. კუთხოვანა	10		100X100X10	300	22	17,9	118,1	ГОСТ-8509-72
ჯამი							6461,0	
შედუღების ნაკერები და გადანაჭრები-2,5%							161,5	
ს უ ლ							6622,5	

პოზიცია - 6
(ფასონური ფურცელი)

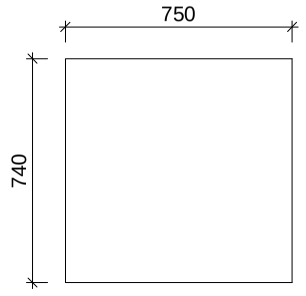

პოზიცია - 7
(თეკზურა)

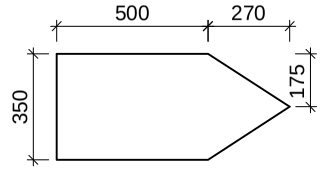

პოზიცია - 8
(თეკზურა)

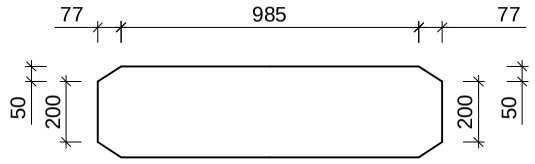

პოზიცია - 9
(ლითონის ფურცელი)

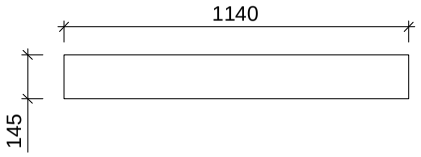

შ.პ.ს	შ.პ.ს „საქზამცნიერება“		ლენტეხის მუნიციპალიტეტში, სოფ. მამი-ედიყის გზაზე სახიდე გადასასვლელის მოწყობა და ს/გზის რეაბილიტაცია
	გენ. დირექტორი	თ. შილაკაძე	
	პ მ ი	თ. ახანიშვილი	განივი კაშხირები
	კონსტრუქტორი	ჯ. ვაშაკიძე	ფ. № კ-12
			2014