


საკვლი ნაწილის ტროტუარისათვის ჩახატანებული დეტალები

მ 1:50

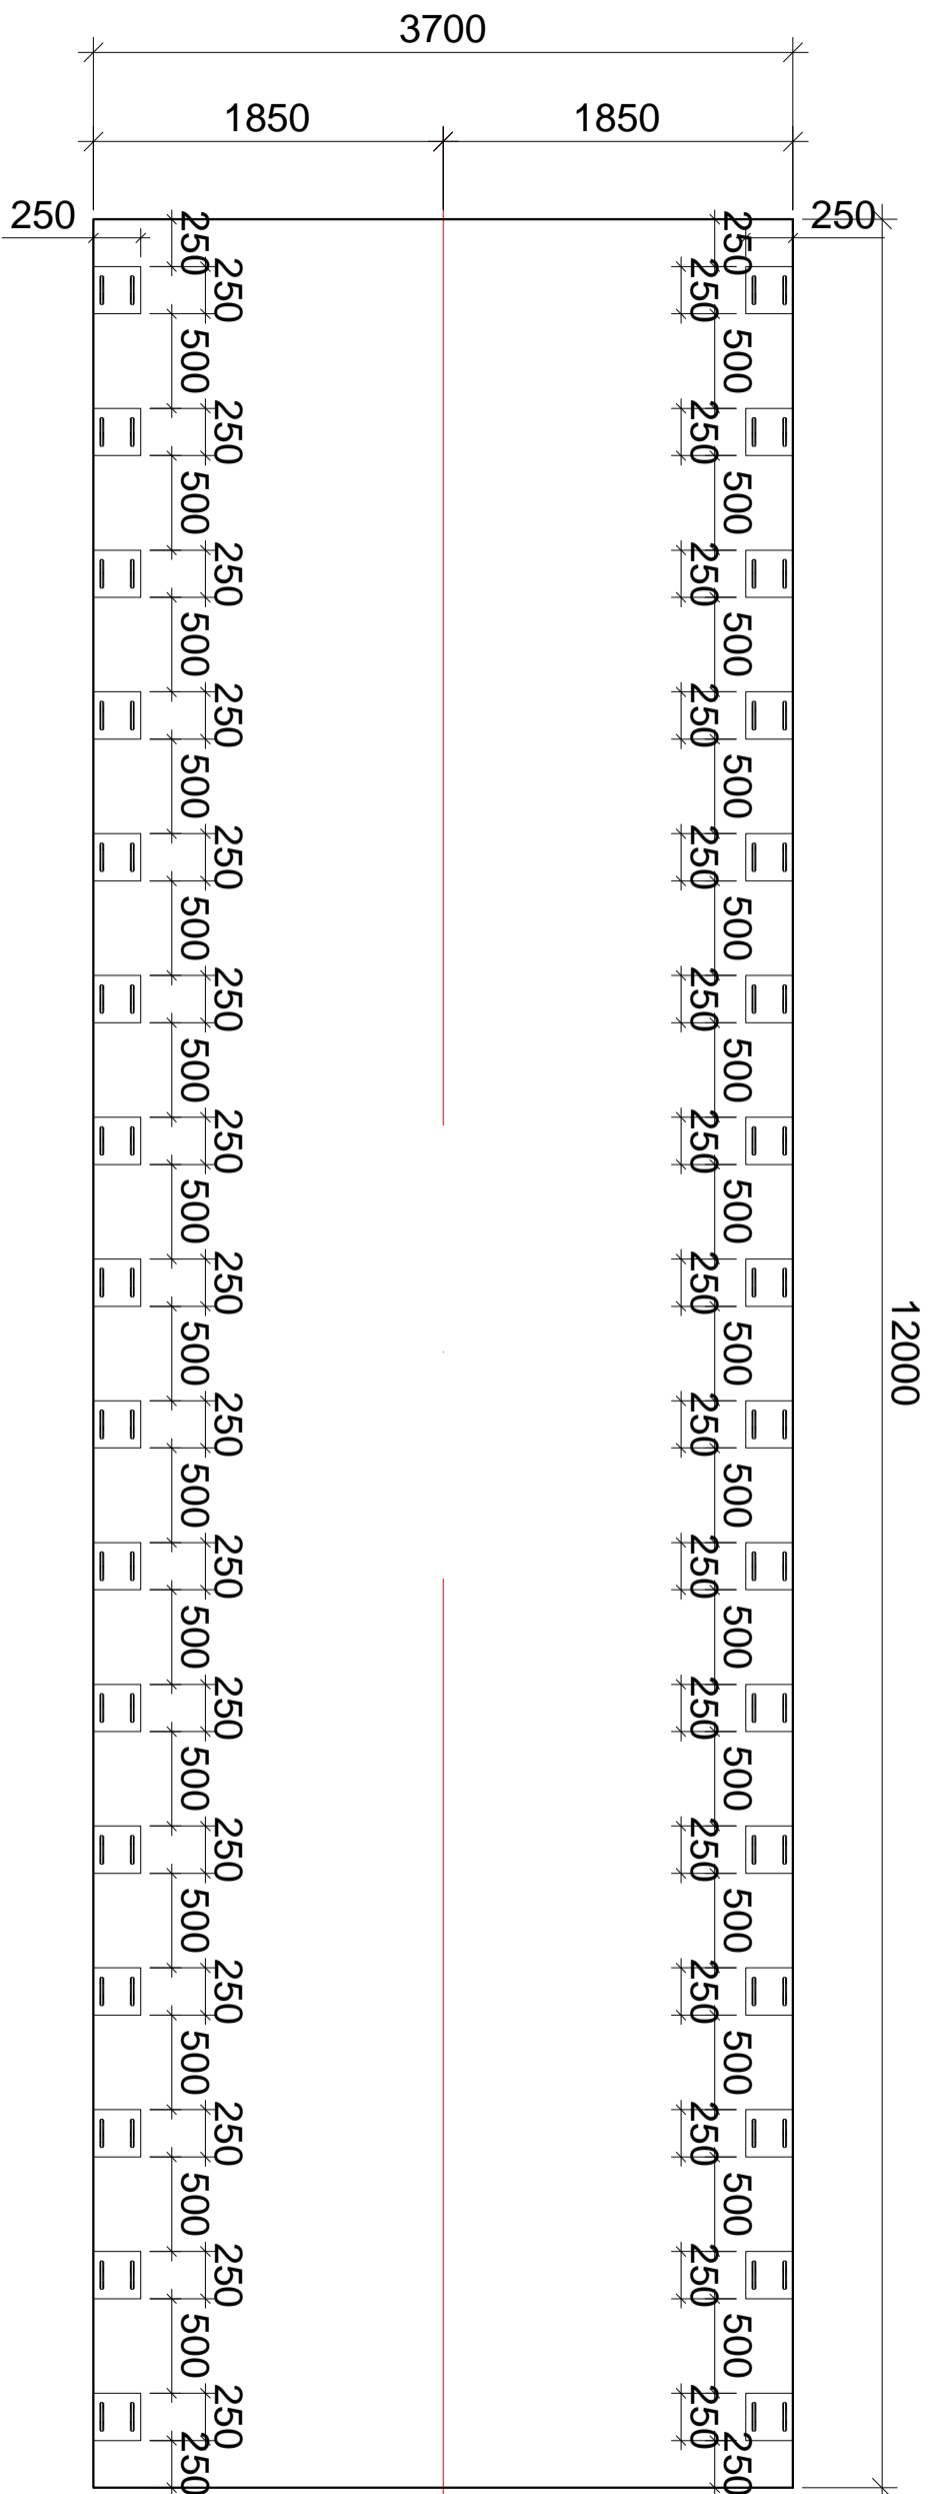

		"ს.კ.ს. „საქმზაშენიერება“		პროექტის მუნიციპალიტეტი, სოფ. მაზი-მდინის ძეგლი სახილველ მასშტაბში მოქმედებს და ს/მ-ის მანიფესტაცია
		განვ. დირექტორი	მ. შილაძე	
პ. მ. ი.	მ. ახანოვიძე	პროექტორი	წ. ვაშაძე	საკვლი ნაწილის ტროტუარისათვის ჩახატანებული დეტალები
				მ. № <span style="float: right;">კ-20</span> 2014