


სცენის მოწყობის გეგმა

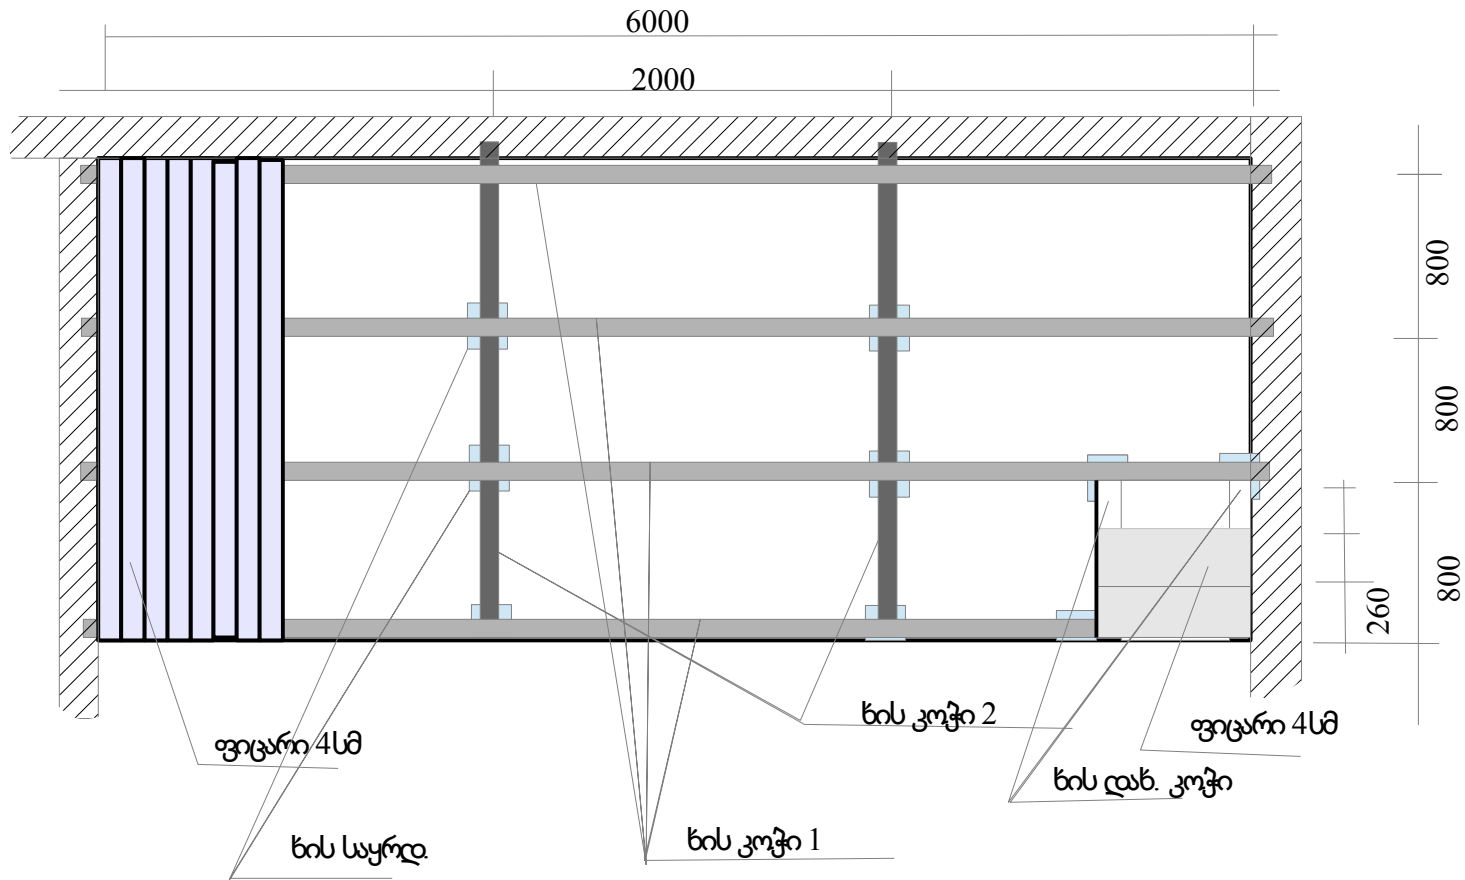

კოჭი 1— 4 ც 75*150*6300 0,284 კუბ.მ

კოჭი 2— 2 ც 75*150*2650 0,06 კუბ.მ

დახ. კოჭი—2 ც 75*150*900 0,02 კუბ.მ

ფიცარი 2 ხარ. 4სმ 6000*2500 0,6 კუბ.მ

ფიცარი 1 ხარ. 4სმ 800*1300 0,042 კუბ.მ

ხის საყრდ. 9 ც 150*150*500 0,01 კუბ.მ

საფეხურის გვერდული სამკუთხა საყრდენი
— 6 ც 300*150*50 0,01 კუბ.მ

რუბეროიდი 7 კვ.მ

ბეტონზე ხის მასალებს გაუკეთდეს
რუბეროიდის იზოლაცია

დირექტორი	პრ. ავტორი	შეასრულა	შეამოწმა	მასშტაბი		
				სტად.	ფურც.	ფორმ.
				ინდ. მეწარმ. „რუსუ-დან კინწურამვილი“		