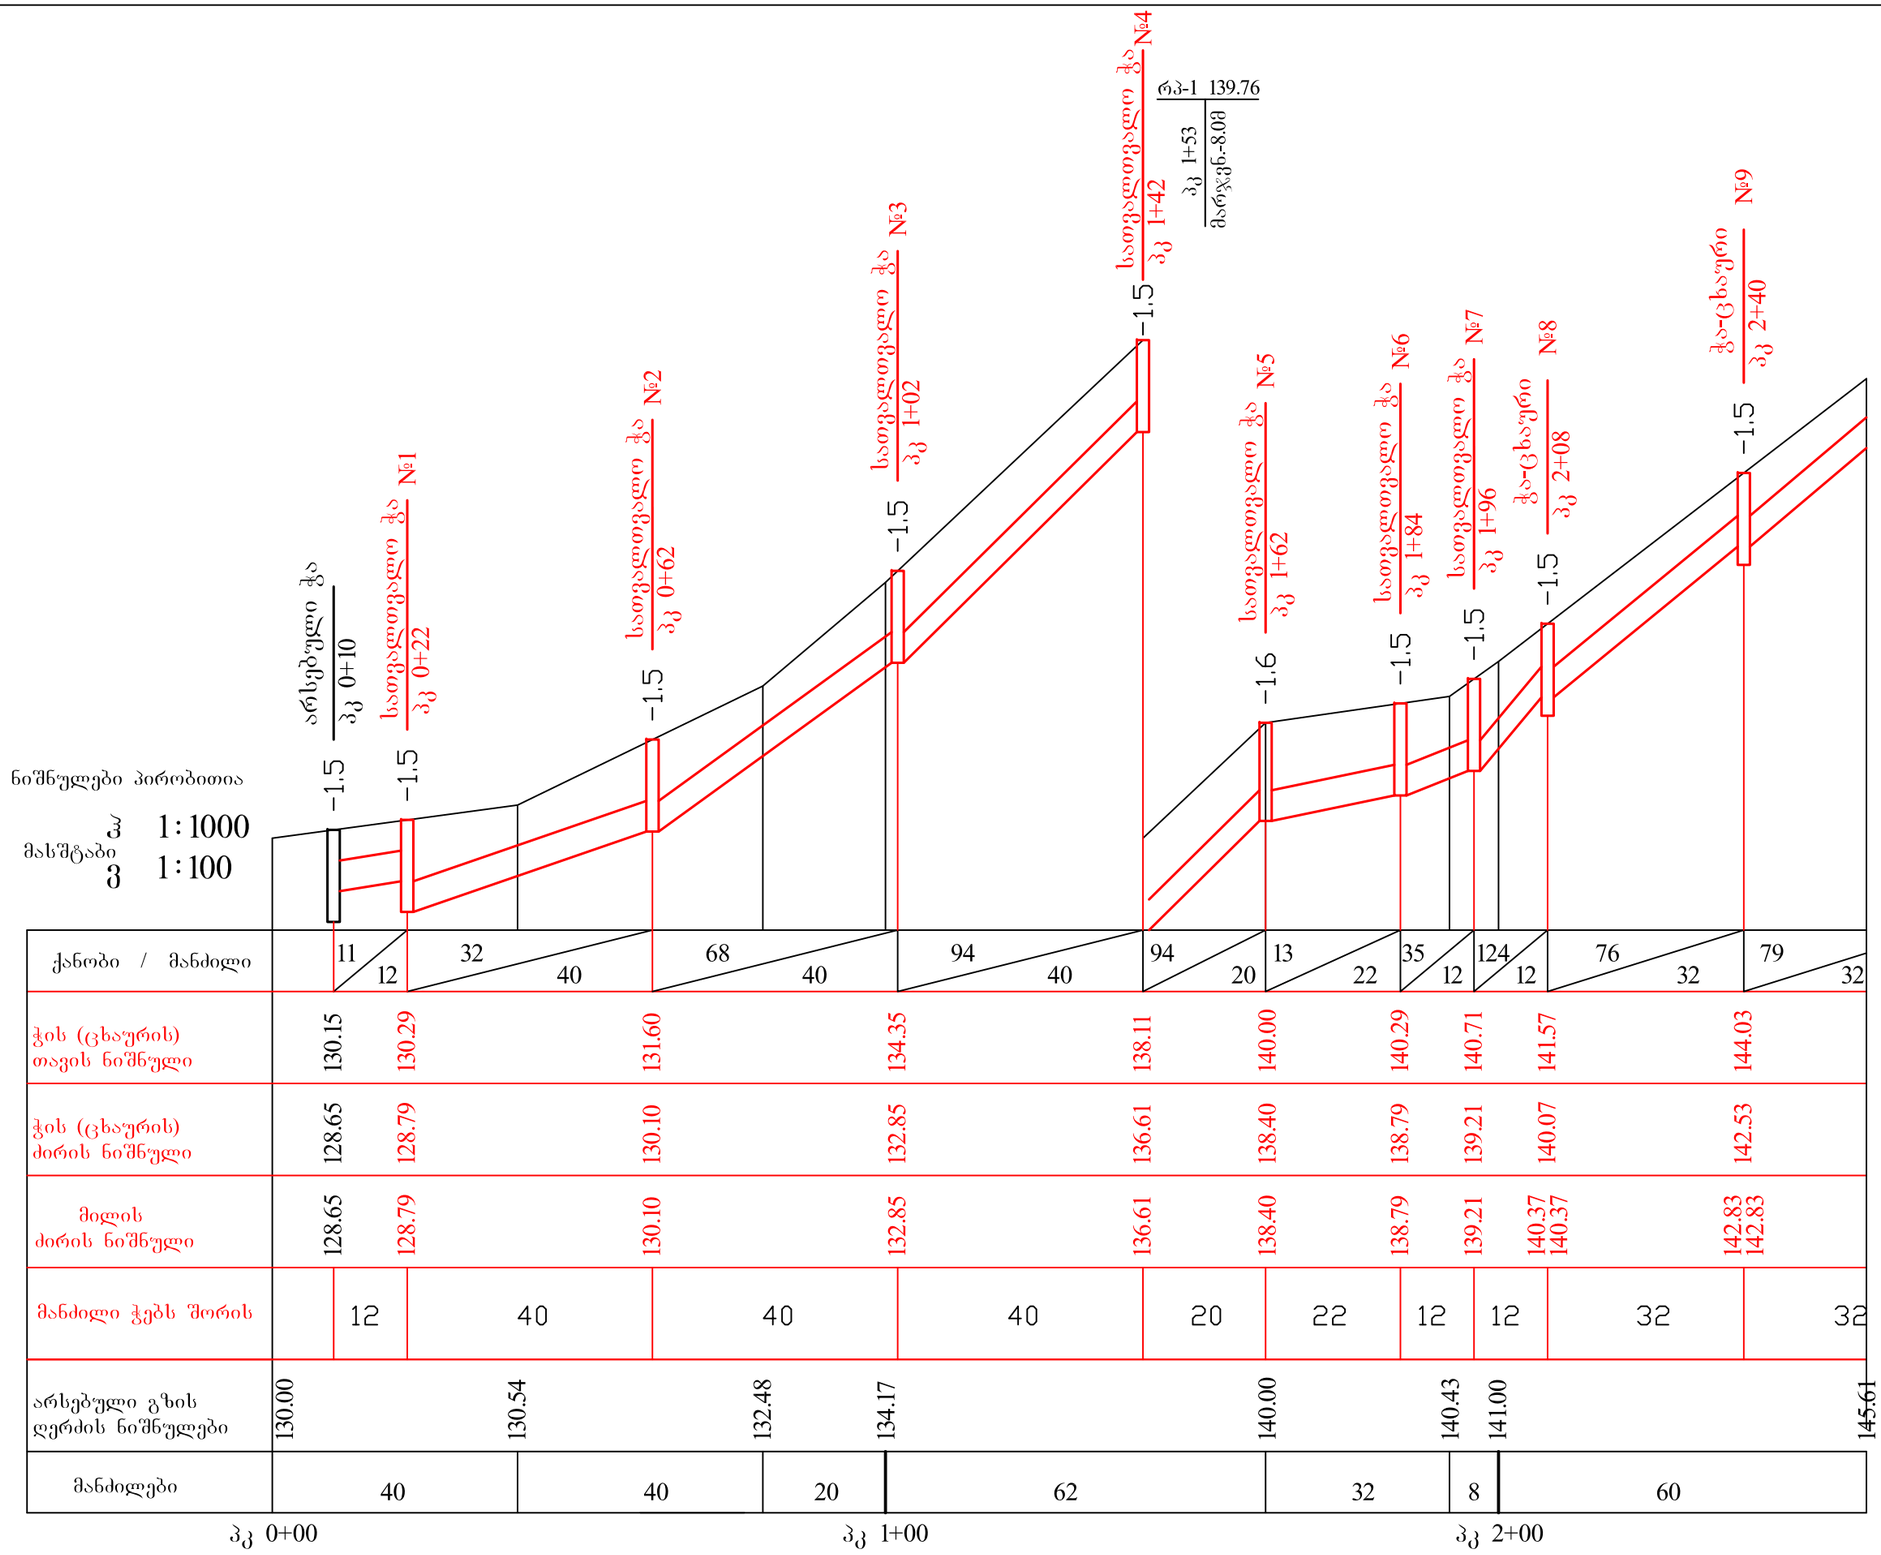

ქ. ბოლნისში კოსტავს ქ. სანიაღვრე არხის მოწყობა

გრძივი პროფილი პკ 0+00 - პკ 2+60	სტადია	ფ-ცელი	ფ-ცლები
	მ. პ.	1	2
	შპს „გლობალ ლდ პროექტი“		