


ქ ე ტ ლ ი ს ა ს ა ს ვ ლ ე ლ ო ტ რ ო ტ უ ა რ ზ ე

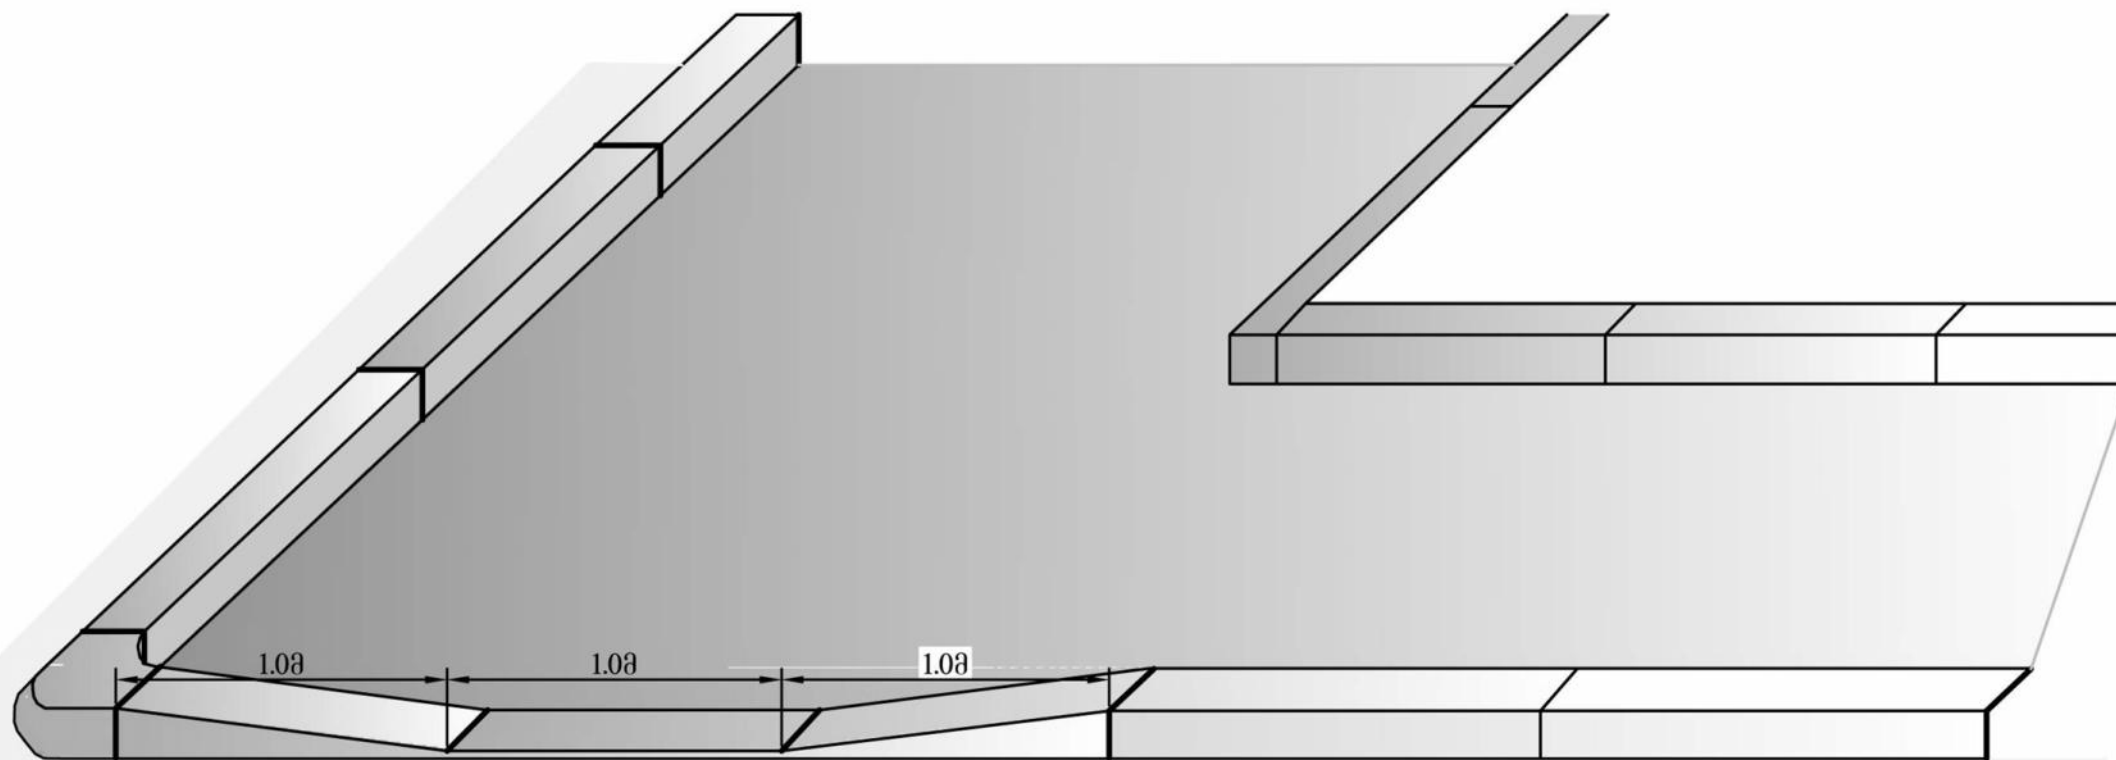


ქ. მცხეთაში შიდა საუბნო გზების რეაბილიტაცია
(გმირის ქუჩის კორპუსების ეზოები)




ქელის ასასვლელების მოწყობის
ესკიზი

სტადია	ფურც.	ფურც-ბი
მ.პ.	5	5
შ.პ.ს. "არიში" 2015 წელი		

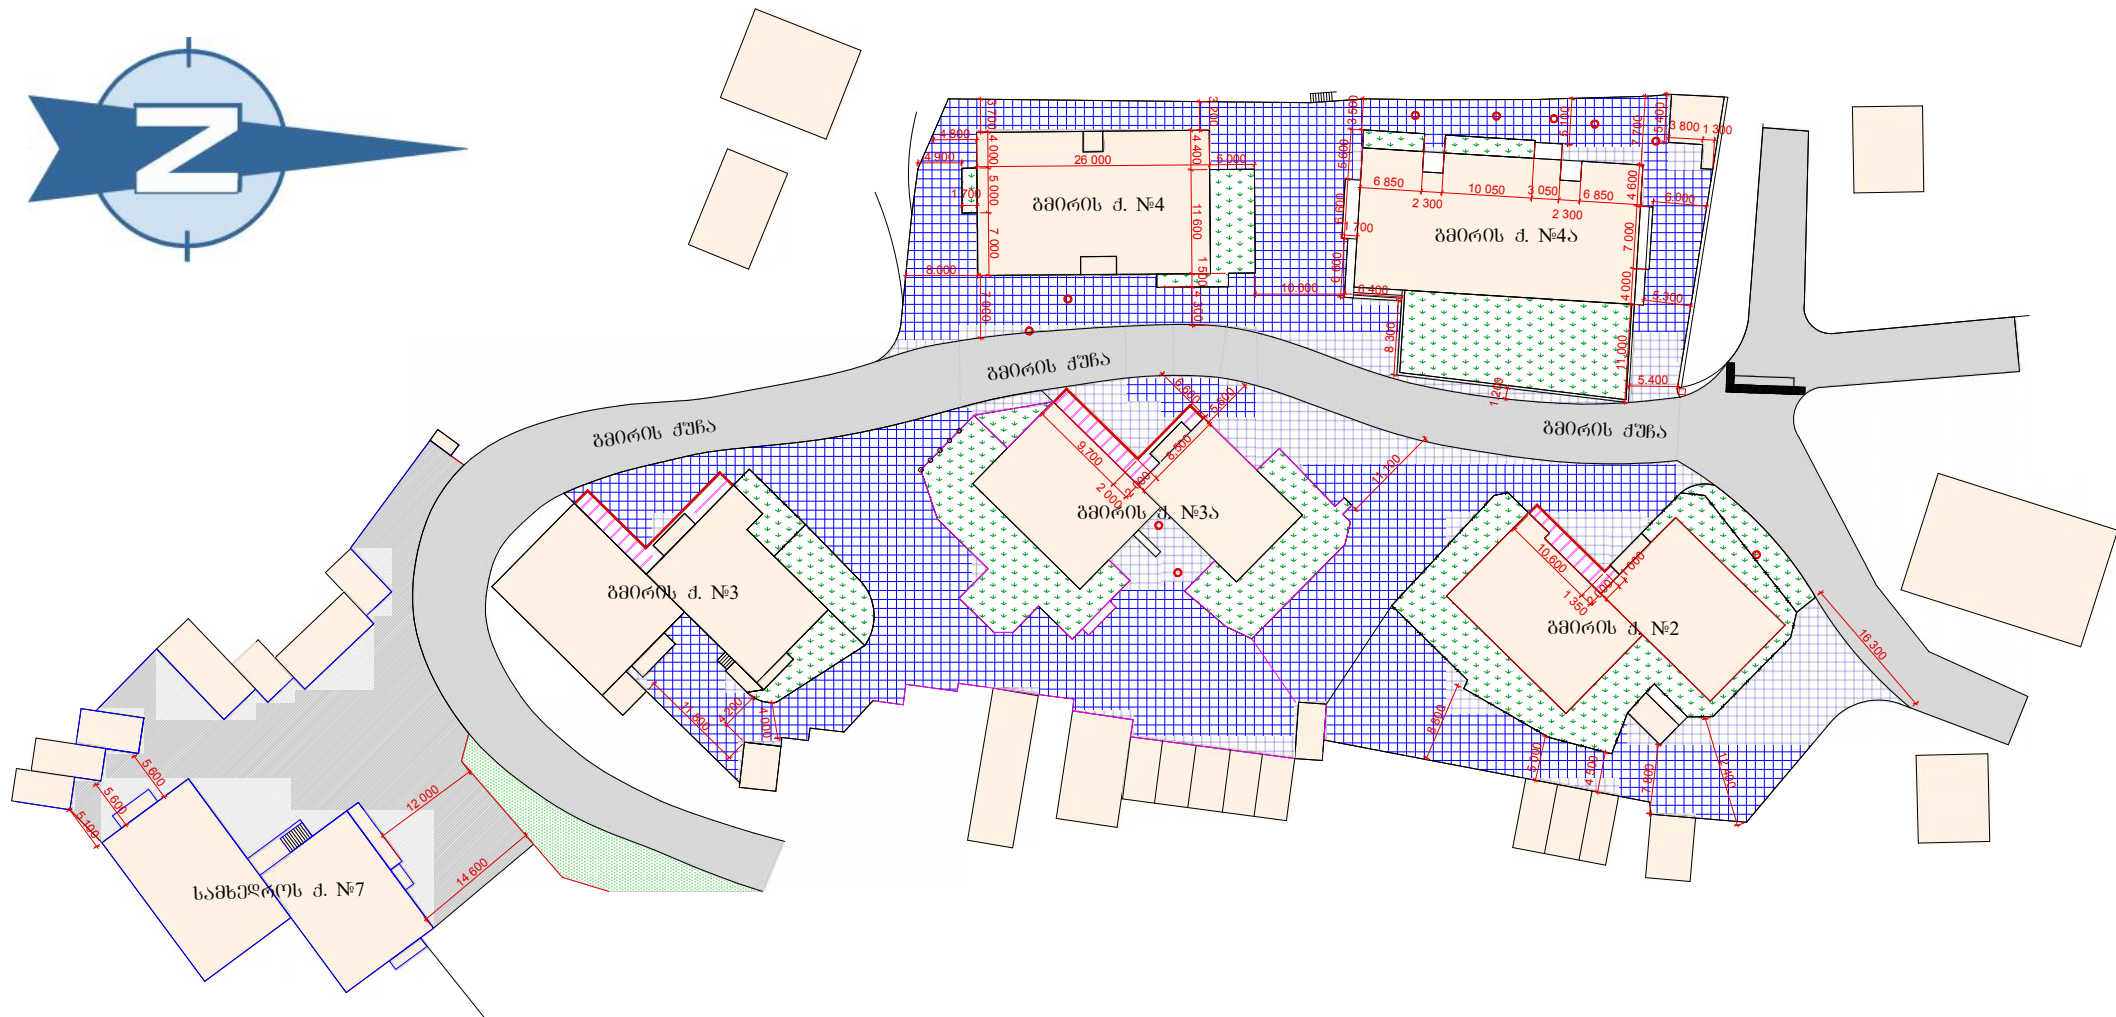

	არსებული აგებულების საფარი		არსებული შენობა
	საპროექტო აგებულების საფარი ერთი ფენა I ტიპი		პიტობითი ნიშნული (რემპით)
	საპროექტო ტოტუშაბი აგებულების საფარი II ტიპი		საპროექტო ზომა
	ბეტონის გორაკიური 15X30		არსებული სთეგალტგალე ჰა
			არსებული ბაზონი

		
სტადია	ფურც.	ფურცლები
მ.კ.	2	5
შ.პ.ს. "არიში" 2015 წელი		

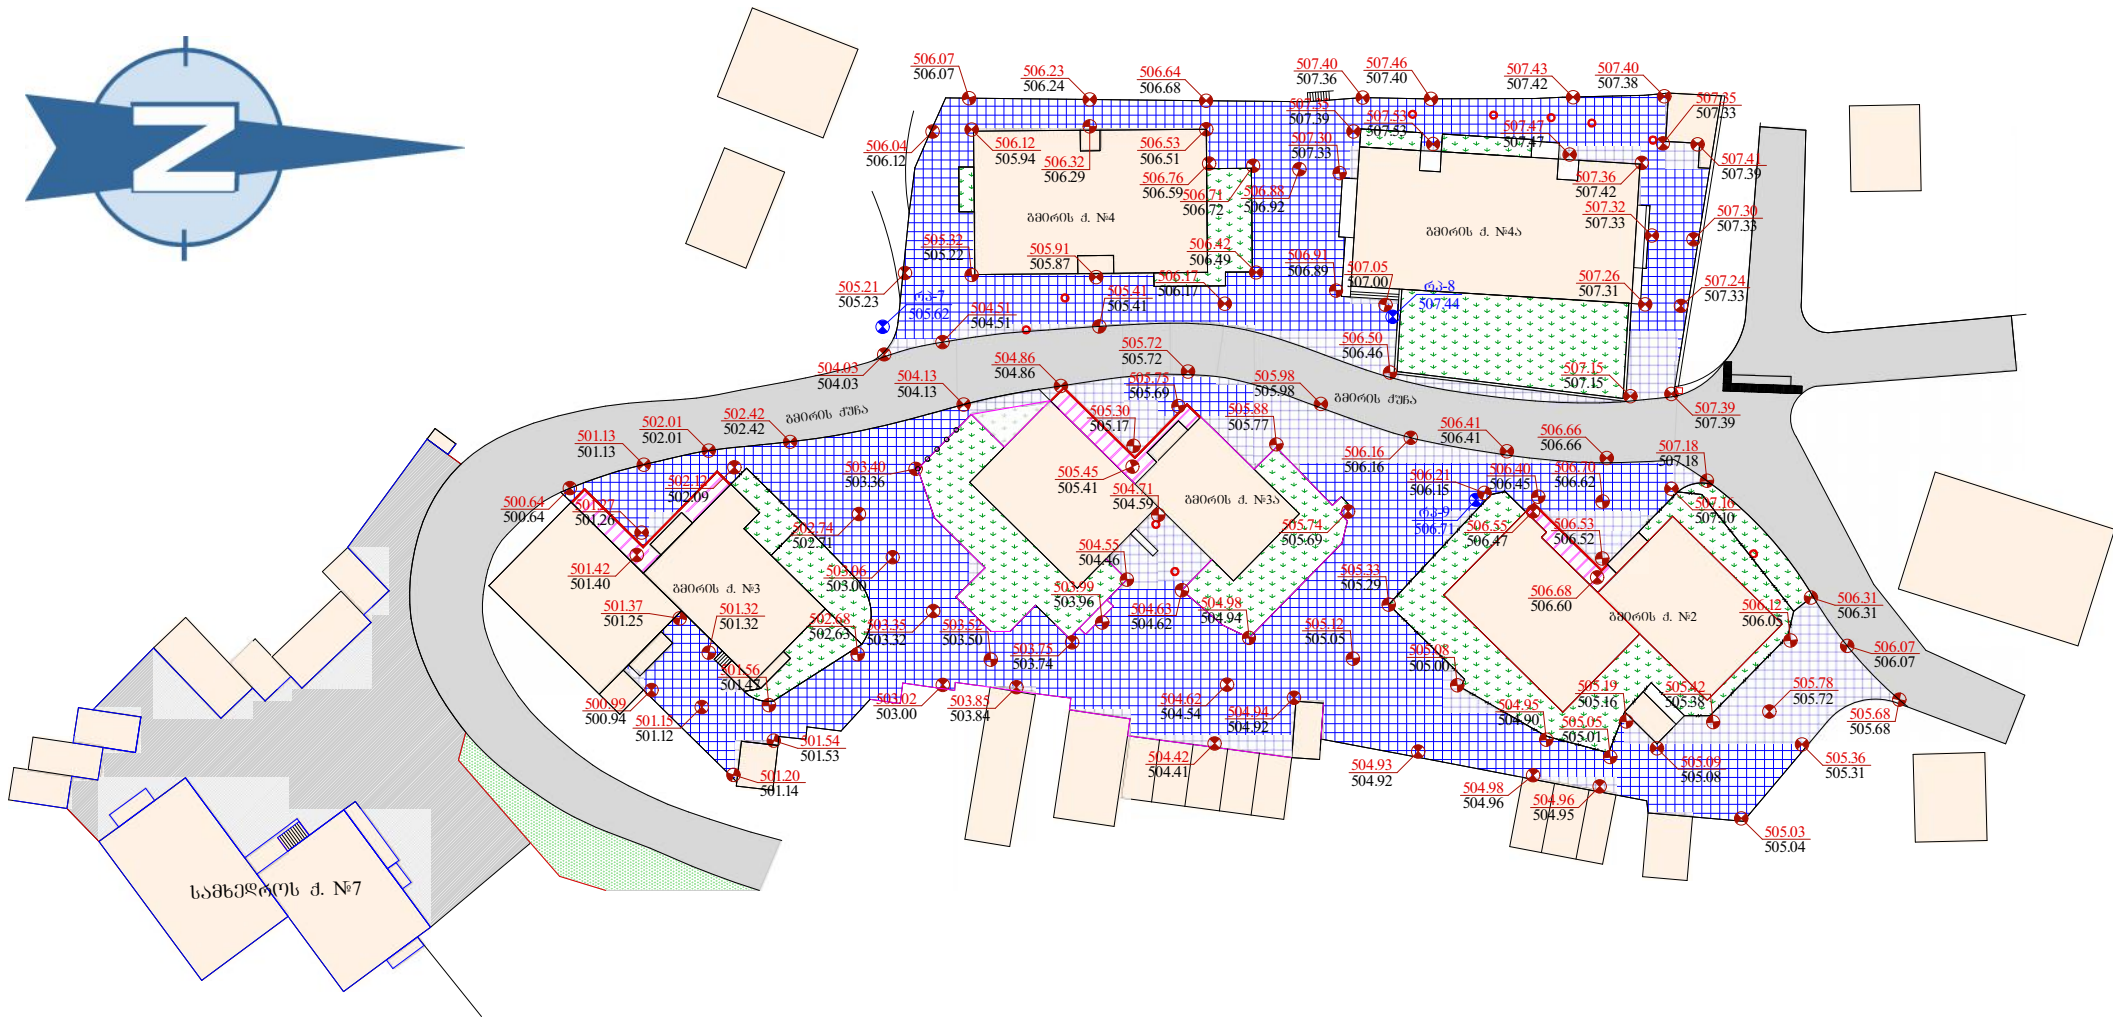

	არსებული აგებულების საფარი		არსებული შენობა
	საპროექტო აგებულების საფარი ერთი ფენა I ტიპი		პიტობითი ნიშნული (რემპი)
	საპროექტო ტროტუარი აგებულების საფარი II ტიპი		საპროექტო ზომა
	ბეტონის გორბიური 15X30		არსებული ბაზონი


რე-1
 348.41

პირობითი ნიშნული
 ზღვის დონიდან (რეპერი)


 348.20
 348.20

წითელი (საპროექტო) და
 შავი (არსებული) ნიშნული

საპროექტო ზონა

არსებული სათვალთვალო ზა

არსებული გაზონი


ქ. მცხეთაში შიდა საუბნო გზების რეაბილიტაცია
(გმირის ქუჩის კორპუსების ეზოები)

გეოდეზიური გეგმა
მ 1:500



სტადია	ფურც.	ფურც.-ბი
მ.პ.	3	5
მ.პ.ს. "არიში" 2015 წელი		


საგზაო სამოსის I ტიპი (ა/ბეტონის საფარი)

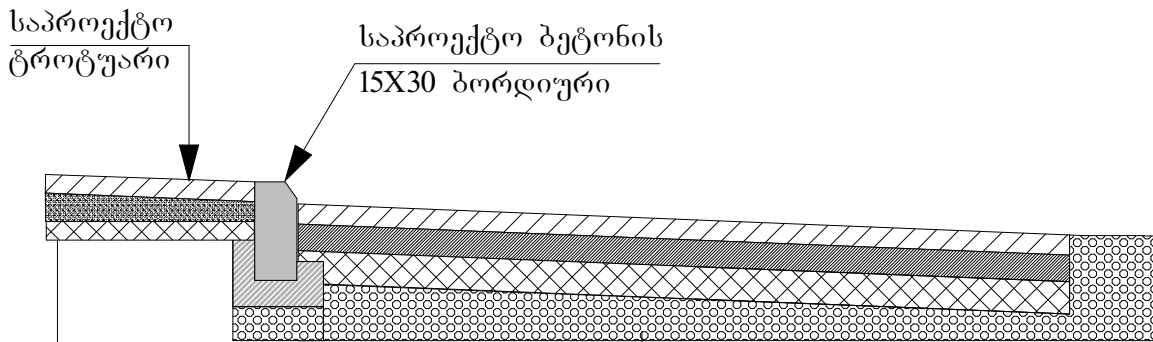

1. საფარის ზედა ფენა - ქვიშოვანი ა/ბეტონი სისქით - 3სმ
2. ბიტუმის მოსხმა 0.6 კგ /1კვმ
3. საფუძვლის ზედა ფენა ფრაქციული ღორღი (0-40)მმ სისქით 6 სმ
4. ძირითადი გრუნტი

1. საფარის ზედა ფენა წვრილმარცვლოვანი მკვრივი ა/ბეტონის ცხელი ნარევით სისქით 5 სმ
2. ბიტუმის მოსხმა 0.6 კგ /1კვმ
3. საფუძვლის ზედა ფენა ფრაქციული ღორღი (0-40)მმ სისქით 10 სმ
4. საფუძვლის ქვედა ფენა - ქვიშა-ხრეშოვანი ნარევი სისქით 20 სმ
4. ძირითადი გრუნტი

ბეტონის ბორდიურის 15X30 მოწყობა

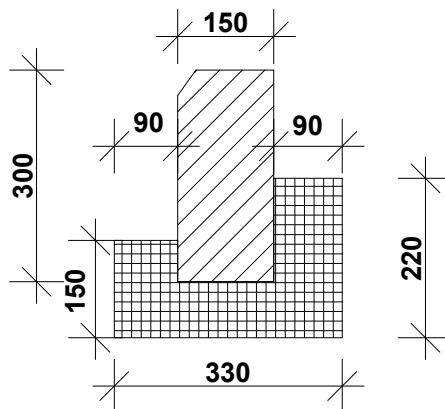

ქ. მცხეთაში შიდა საუბნო გზების რეაბილიტაცია
(გმირის ქუჩის კორპუსების ეზოები №3, №3ა, №2)

საგზაო სამოსის კონსტრუქცია



სტადია	ფურც.	ფურც.-ბი
	4	5

შ.პ.ს. "არიში"
2015 წელი



სიტუაციური გეგმა



ქ. მცხეთაში შიდა საუბნო გზების რეაბილიტაცია
(გმირის ქუჩის კორპუსების ეზოები)



სიტუაციური გეგმა

სტადია	ფურც.	ფურც.-ბი
	1	5
შ.პ.ს. "არიში" 2015 წელი		