


ქ ე ტ ლ ო ს ა ს ა ს ვ ლ ე ლ ო ტ რ ო ტ უ ა რ ზ ე

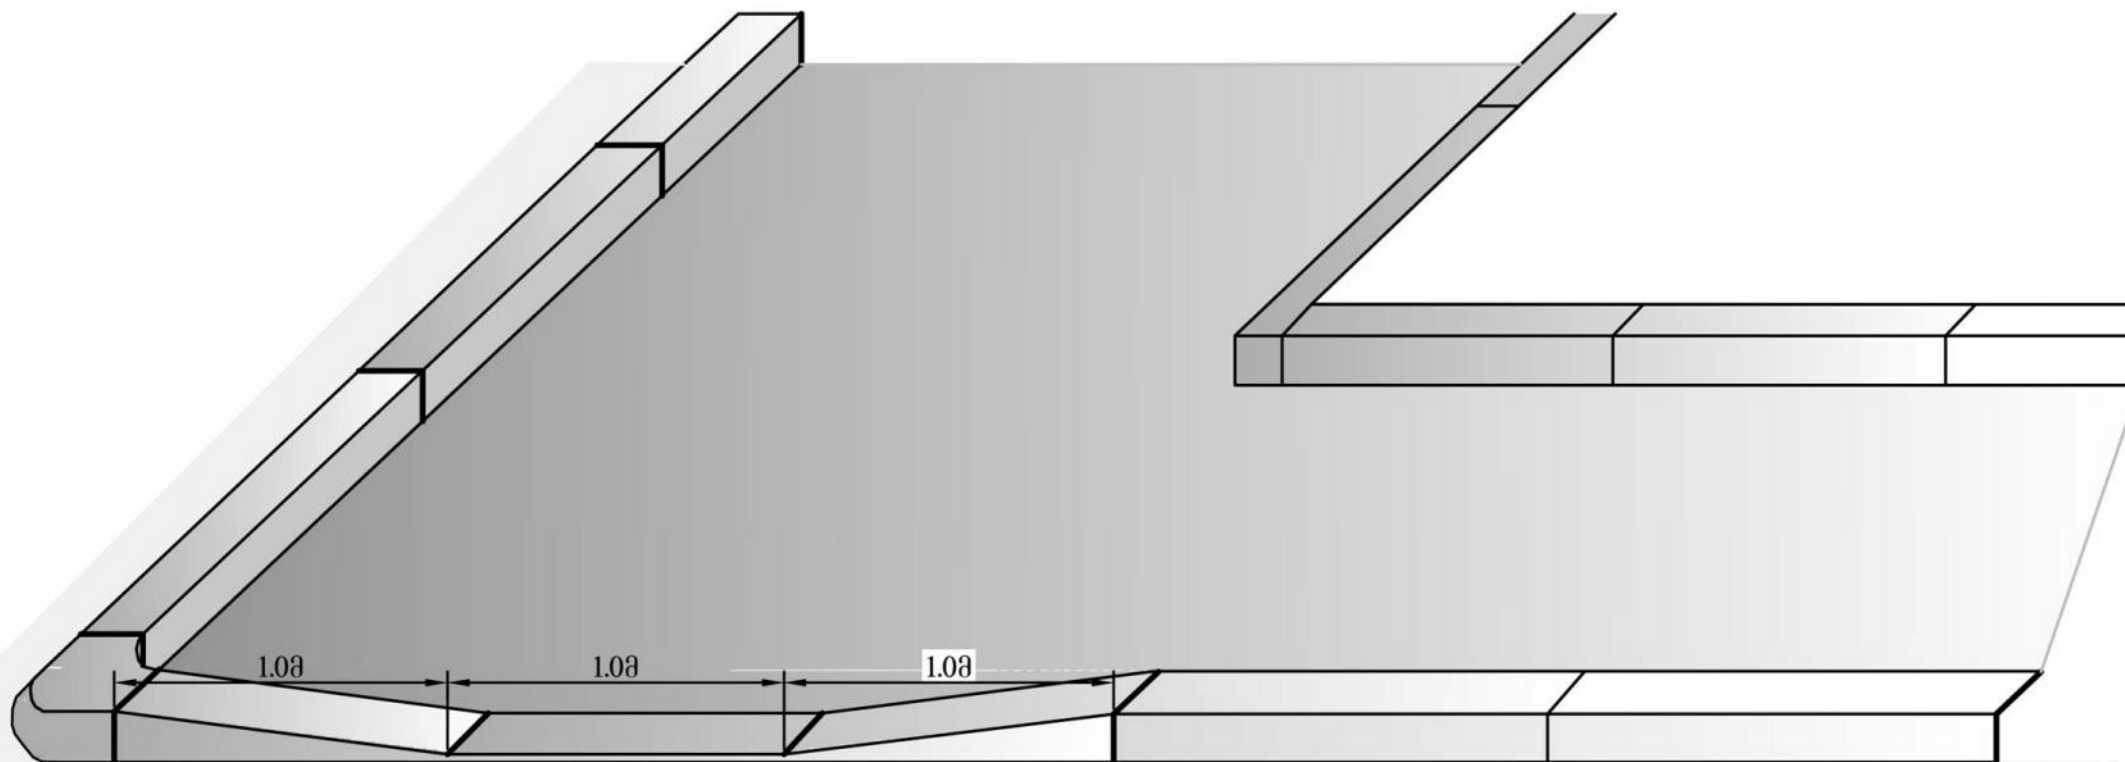


ქ. მცხეთაში შიდა საუბნო გზების რეაბილიტაცია
(სამხედროს ქუჩის კორპუსები №7, №5, №4, №6)

ქელის ასასელელები მოწყობი
ესკიზი



სტადია	ფურც.	ფურც.-ბი
მ.პ.	5	5
შ.პ.ს. "არიში" 2015 წელი		

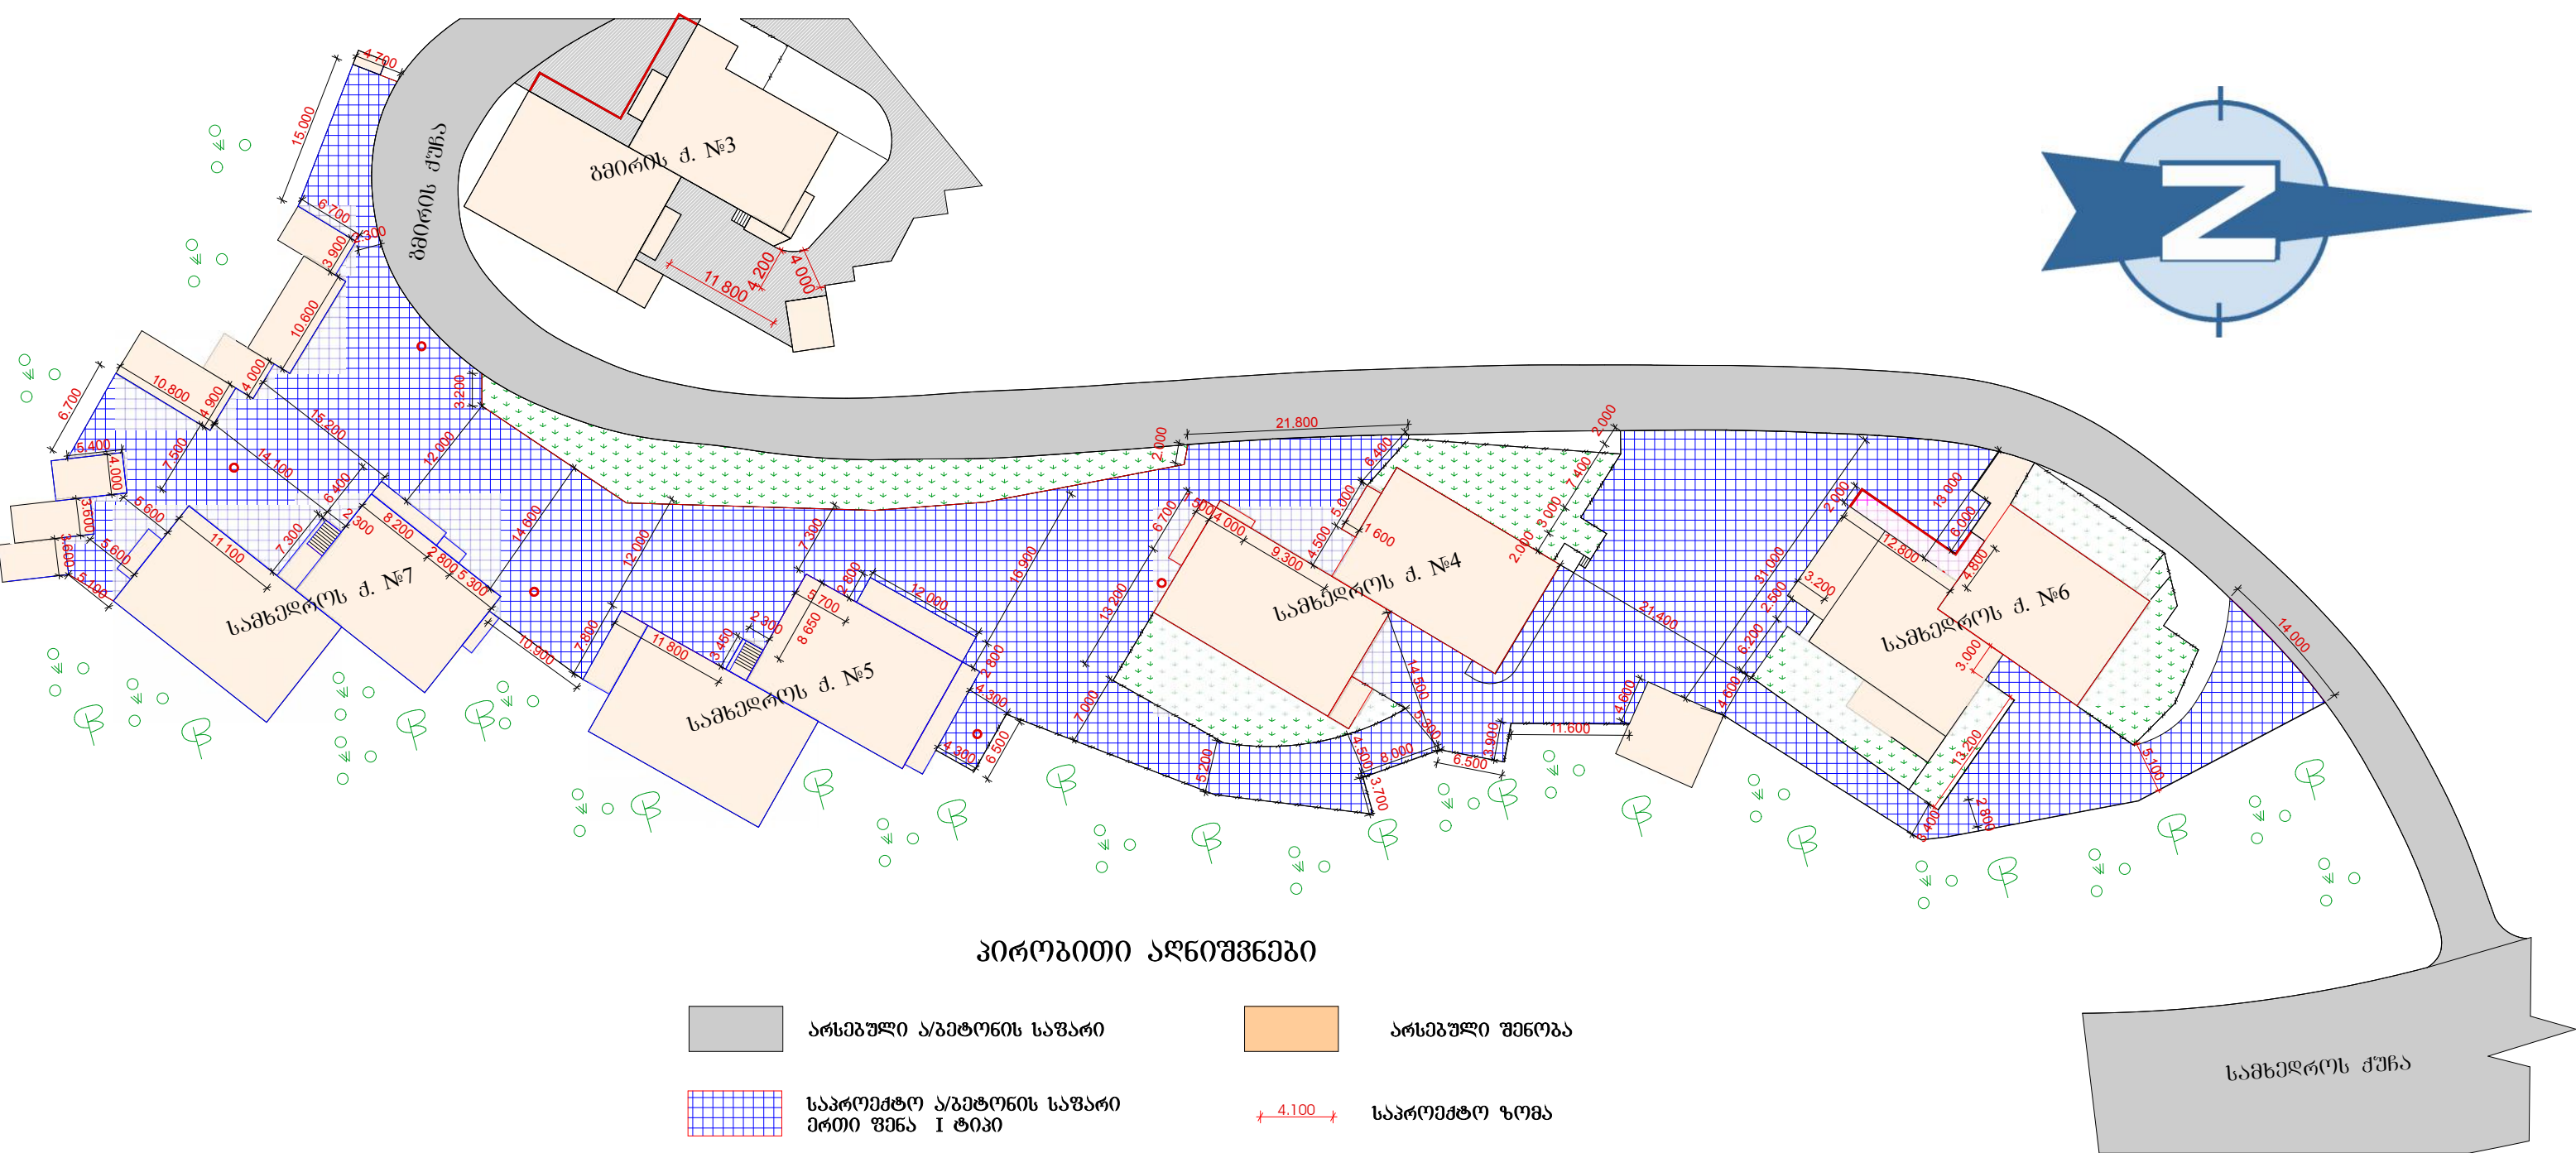


პირობითი აღნიშვნები


- აღსებული ა/გატონის საზარი
- საპროექტო ა/გატონის საზარი მართი ფენა I ტიპი
- საპროექტო ტროტუარი ა/გატონის საზარი II ტიპი
- გატონის პორდიური 15X30
- აღსებული ფენობა
- საპროექტო ზომა
- აღსებული სათვალთვალო ჯა
- აღსებული ბაზონი

ქ. მცხეთაში შიდა საუბნო გზების რეაბილიტაცია (სამხედროს ქუჩის კორპუსების №7, №5, №4, №6)			
	სტადია მ.პ.	ფურც. 2	ფურც.-ბი 5
	შ.პ.ს. "არიში" 2015 წელი		

გეგმა მ 1:500

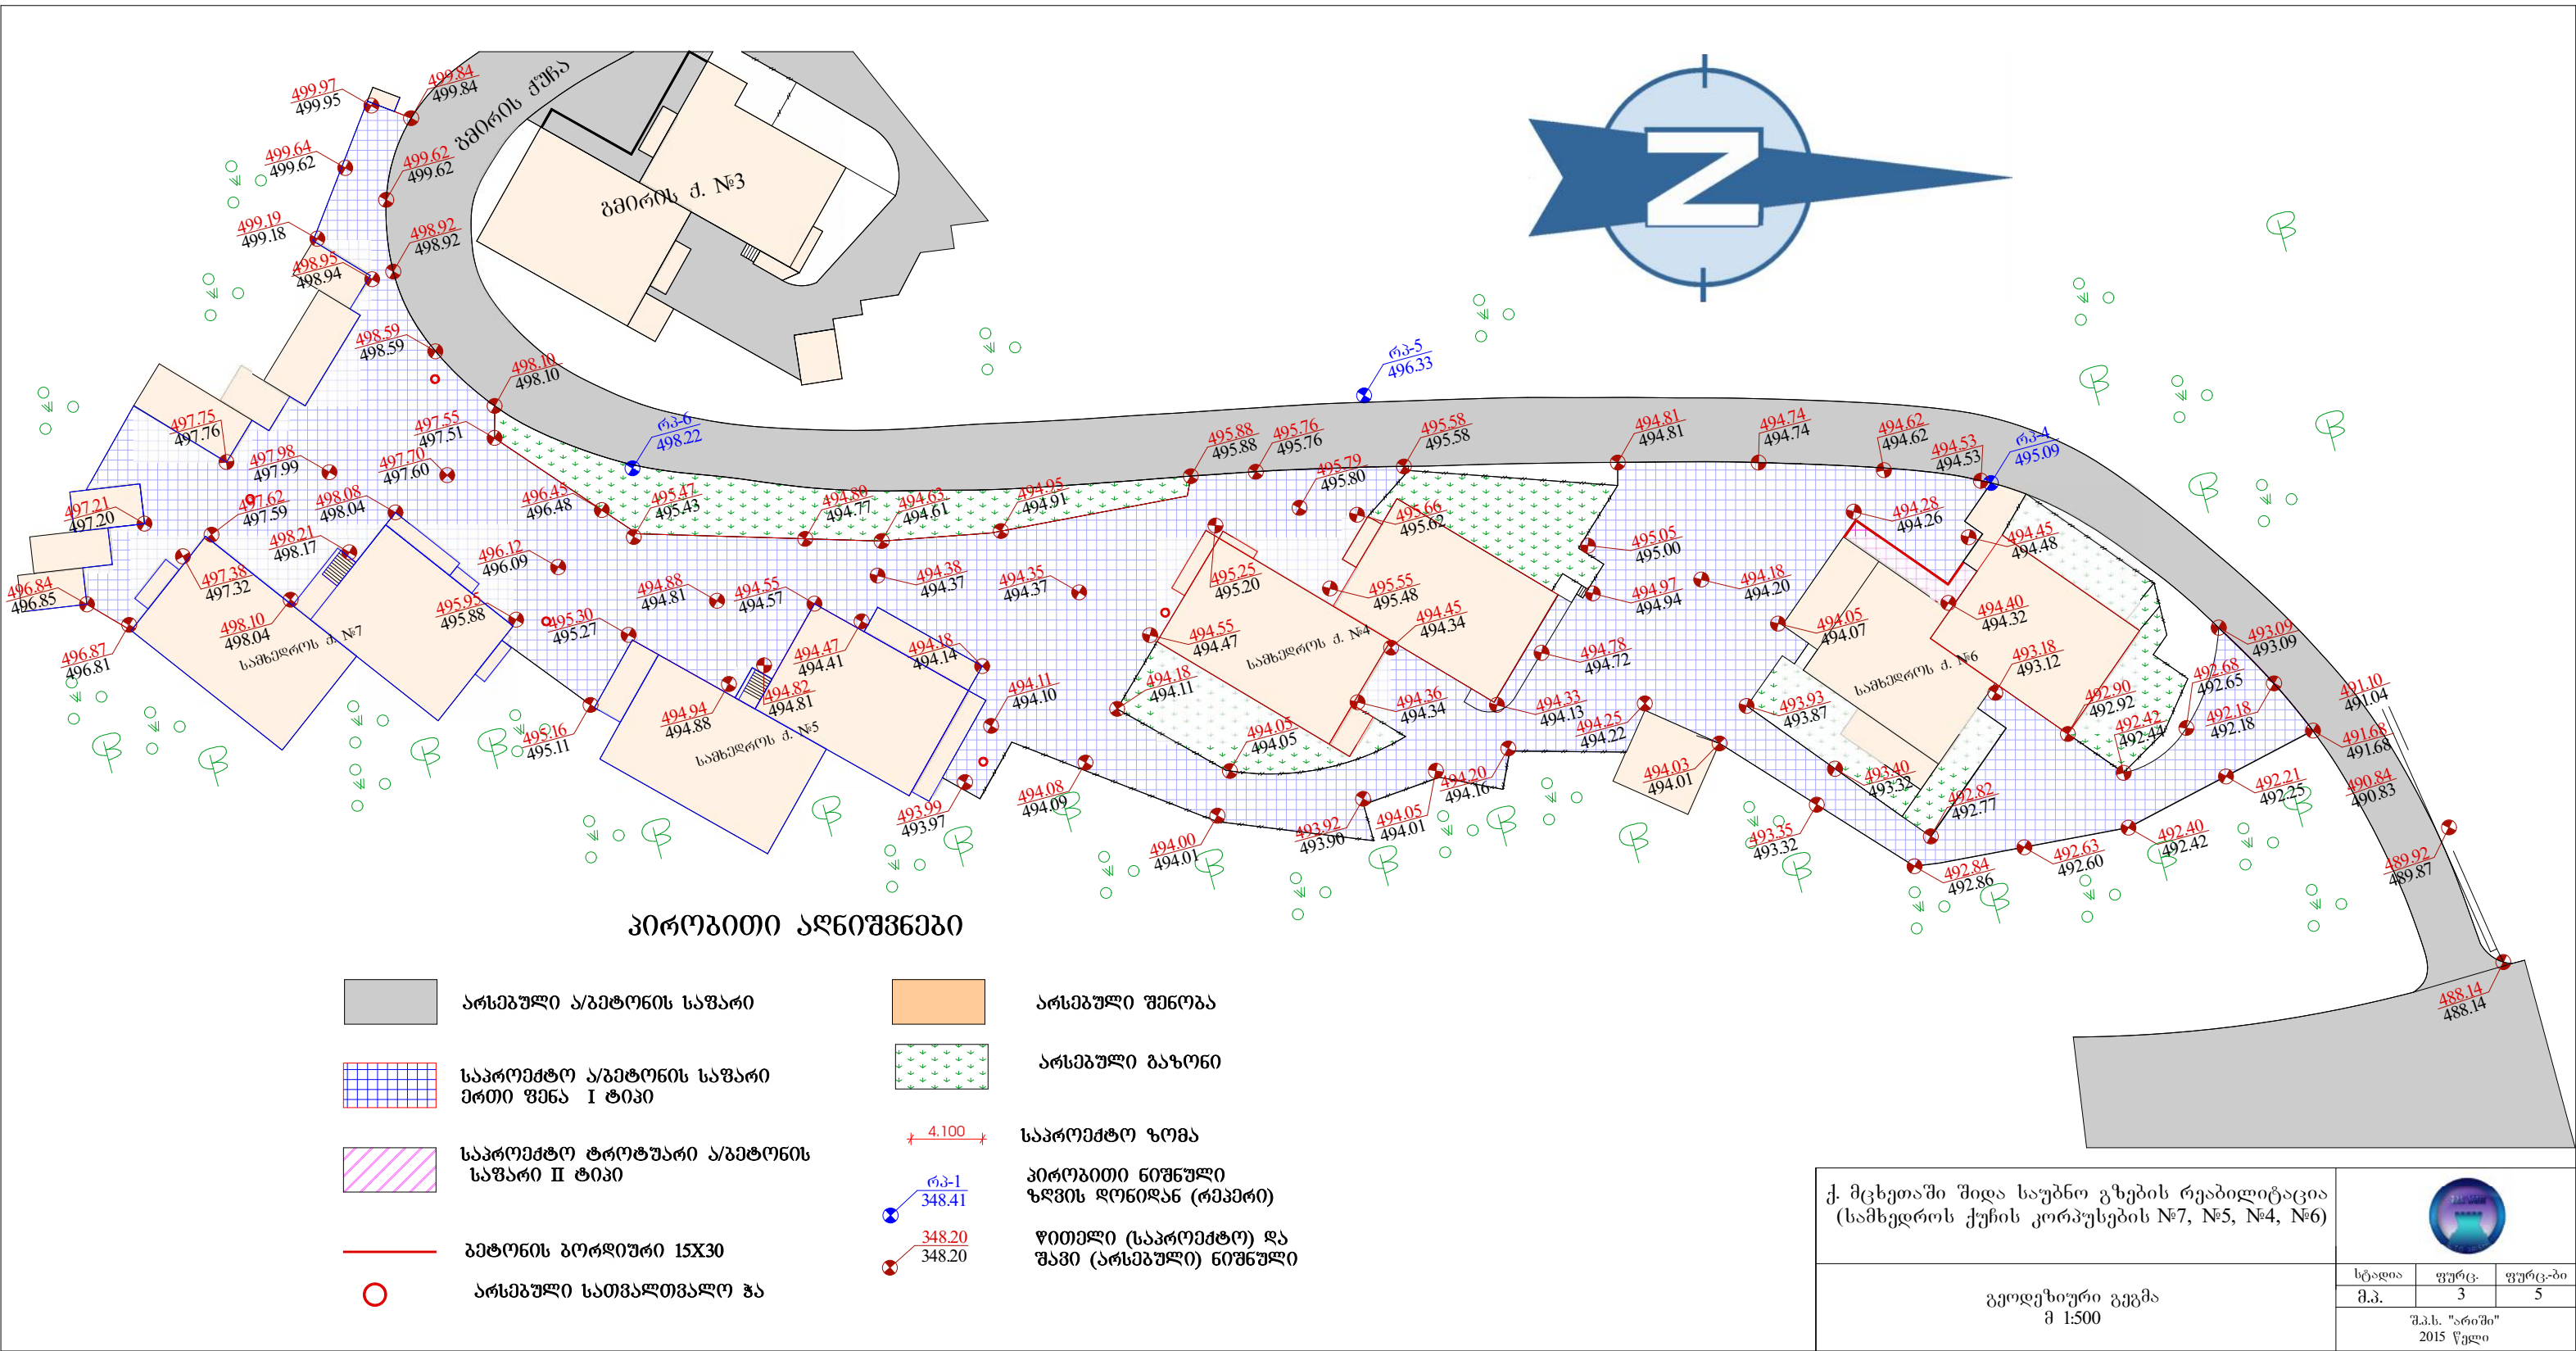

საგზაო სამოსის I ტიპი (ა/ბეტონის საფარი)

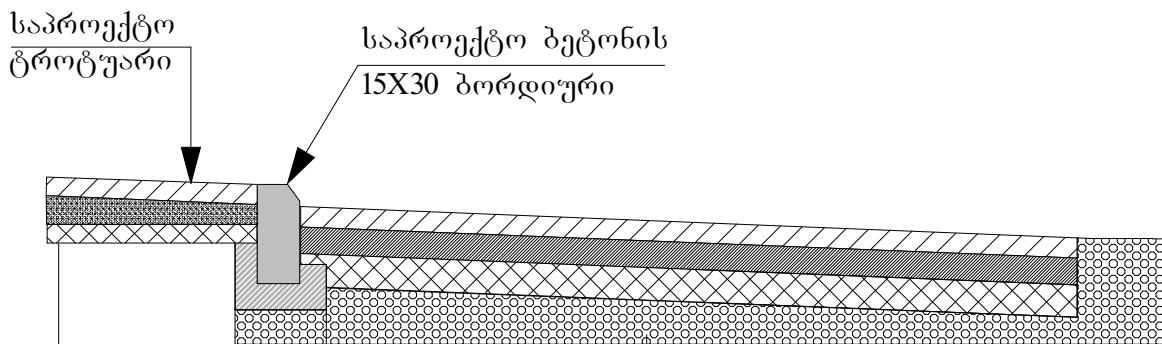

1. საფარის ზედა ფენა - ქვიშოვანი ა/ბეტონი სისქით - 3სმ

2. ბიტუმის მოსხმა 0.6 კგ /1კვმ

3. საფუძვლის ზედა ფენა ფრაქციული ღორღი (0-40)მმ სისქით 6 სმ

4. ძირითადი გრუნტი

1. საფარის ზედა ფენა წვრილმარცვლოვანი მკვრივი ა/ბეტონის ცხელი ნარევი სისქით 5 სმ


2. ბიტუმის მოსხმა 0.6 კგ /1კვმ

3. საფუძვლის ზედა ფენა ფრაქციული ღორღი (0-40)მმ სისქით 10 სმ

4. საფუძვლის ქვედა ფენა - ქვიშა-ხრეშოვანი ნარევი სისქით 15 სმ

4. ძირითადი გრუნტი

ბეტონის ბორდიურის 15X30 მოწყობა

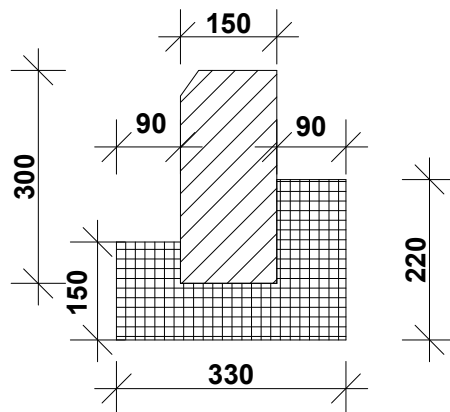

ქ. მცხეთაში შიდა საუბნო გზების რეაბილიტაცია (სამხედროს ქუჩის კორპუსები №7, №5, №4, №6)



სტადია	ფურც.	ფურც-ბი
	4	5

საგზაო სამოსის კონსტრუქცია

შ.პ.ს. "არიში"
2015 წელი



სიტუაციური გეგმა



ქ. მცხეთაში შიდა საუბნო გზების რეაბილიტაცია (სამხედროს ქუჩის კორპუსები №7, №5, №4, №6)			
	სტადია	ფურც.	ფურც.-ბი
		1	5
	შ.პ.ს. "არიში" 2015 წელი		
<u>სიტუაციური გეგმა</u>			