

ს კ ე ც 0 ზ 0 კ ა ც 0 ა

N№	დასახელება	ბანზიუმ.	რადენ.
1	2	3	4
კომპიუტერული ქსელი			
1	19" კარაფა (RACK) 9U	კომპ	3
2	კომპიუტერული ქსელის კომუტატორი		
	48 პორტიანი (SWITH)	ცალი	2
3	კომპიუტერული ქსელის კომუტატორი		
	24 პორტიანი (SWITH)	ცალი	1
4	პანელული 24 პორტიანი (P-panel)	ცალი	5
5	კომპიუტერის რიგეტი(ორგუდიანი) Ri-45	ცალი	42
6	გონკომპანი კაბელი 2X2	მეტრი	30
7	უწყვეტი კვების წყარო UPS-300 va	ცალი	2
8	კაბელი JYSTY 30x2x0.6	მეტრი	50
9	მი-5 კაბეტირის კაბელი UTP-5 e	მეტრი	18000
10	მი-6 კაბეტირის კაბელი UTP-6 e	მეტრი	500
11	ვაი-ფაი (WI-FI)	ცალი	24
12	სატელეფონო რიგეტი (ორგუდიანი) RJ-45	ცალი	30

სახანძრო სიზნაღიანია

13	სახანძრო სიზნაღიანის კანელიცალი 6 ზონიანი	კომპ.	1
14	კვამლის დეტექტორი SSD -521	ცალი	188
15	ხელის დილაკიანი (უწყის) დეტექტორი FT-513	ცალი	21
16	სირენა სტრუგ-სანაითი 100dB-saunder-2460	ცალი	18
17	სამაბრი ძირი UCB-501-1	ცალი	188
18	აკუმულატორი 12 V/17 ah	ცალი	2
19	საბაბელი არხი	მეტრი	700
20	არხდამერი	ცალი	350
21	შეუტი	შეკვრა	20
22	სკობი	შეკვრა	20

პირითადი გუგა ნახაგვის უწყისი		
ფურცელი	დასახელება	შენიშვნა
სდ-1	სამთიო გონაცხები, სპეციფიკაცია	
სდ-2	ჩონჩხური სქემა, პირიბითი აღნიშვნები	
სდ-3	№19 სარდავის, I სართულის გეგმა	
სდ-4	№19 სარდავის, II სართულის გეგმა	
სდ-5	№19 I სართულის გეგმა	
სდ-6	№19 II სართულის გეგმა	
სდ-7	№19 III სართულის გეგმა	
სდ-8	№19 IV სართულის გეგმა	
სდ-9	№17 I სართულის გეგმა	
სდ-10	№17 III სართულის გეგმა	
სდ-11	№21-23 III სართულის გეგმა	

პროექტით გათვალისწინებულია შენობის კომპიუტერიანია, ტელეფონიანია და სახანძრო სიზნაღიანია კომპიუტერიანია ხორციელდება სახეგმეო ოთახიდან, რეგის გეგმეობით.კომპიუტერული ქსელის ერთი მხარე დაბრუნდება პანელულზე, ხოლო მეორე მხარე შემთდება საბრუნეტი რიგეტს.

კომპიუტერული ქსელი სრულდება UPS cat 5e მი-5 კაბეტირით კაბელით. ტელეფონიანია ხორციელდება ქალაქის სატელეფონო ქსელიდან კაბელით გარკის jysty ტიპადობით 30 წყვილი. საბრუნეტი UTP cat 5e მი-5 კაბეტირით კაბელით. კაბელის ერთი ბოლო შემთდება რეგის პანელულზე, ხოლო მეორე RJ-45 ტიპის რიგეტს.

სატელეფონო და კომპიუტერული საბრუნეტი ქსელი სრულდება დახურულ, საბაბელი არხში (ან შეკიდულ ჭერში) სახეგმეო ოთახში რეგისათვის უნდა იქოს გათვალისწინებული ორი რიგეტი 220 ვტ უწყვეტი დენის წყაროთი.


რეგის ერთგანითან დაკავშირებულია UTP cat 6e მი-6 კაბეტირით კაბელით (ან ოკტიკურ - გოგკონანი კაბელით). როგეტების დამენების სიმაღლე H=30 სმ იატაკიდან.

შენობის სახანძრო სიზნაღიანითი უზრუნველსაყოფად დაცვის ოთახში, რომელიც დავრთაქმებულია შენობის I სართულზე, დგება სახანძრო სიზნაღიანის 6 ზონიანი პანელი. პროექტით გათვალისწინებულია სამისამართი სახანძრო სიზნაღიანის სისტემა.


კვანდის დეტექტორები მაბრდება ჭერზე,ოთახის გეოგეტრიულ ცენტრში. ხელის დეტექტორი და სირენა სტრუგ-სანაითი მაბრდება კვანაცითის გეგმაზე, გეგმეობაზე კიდულზე. ხელის დეტექტორის დამენების სიმაღლე h=1.5მ ქსელი სრულდება აულიო კაბელით 2X0.78მ² დახურულაღ, შეკიდულ ჭერში საბაბელი არხში (ან შეკიდულ ჭერში)

ოუატრალური ინსტიტუტის რეაბილიტაციის პროექტი 2 აბ.			
თბილისი რუსთაველის გამზირი N19		მასშტაბი 1 : 200	
სუსტი დენი	ფურცელი N-	რადენობა	
სტანდია	ანაზომი	საერთო მინაქმები	საქციფიკაცია
სსიპ "საქართველოს კულტურული მემკვიდრეობის დაცვის ეროვნული სააგენტო"		დამკვეთი	
შ.პ.ს. "არქიტექსი"		შემსრულებელი	
დირექტორი	ვლ. ტყედაძე		
პრ. ინჟინერი	მ. ბეჟმელია	შეადი	

სახანძრო სიზნავიანობის ჩონჩხი სქემა

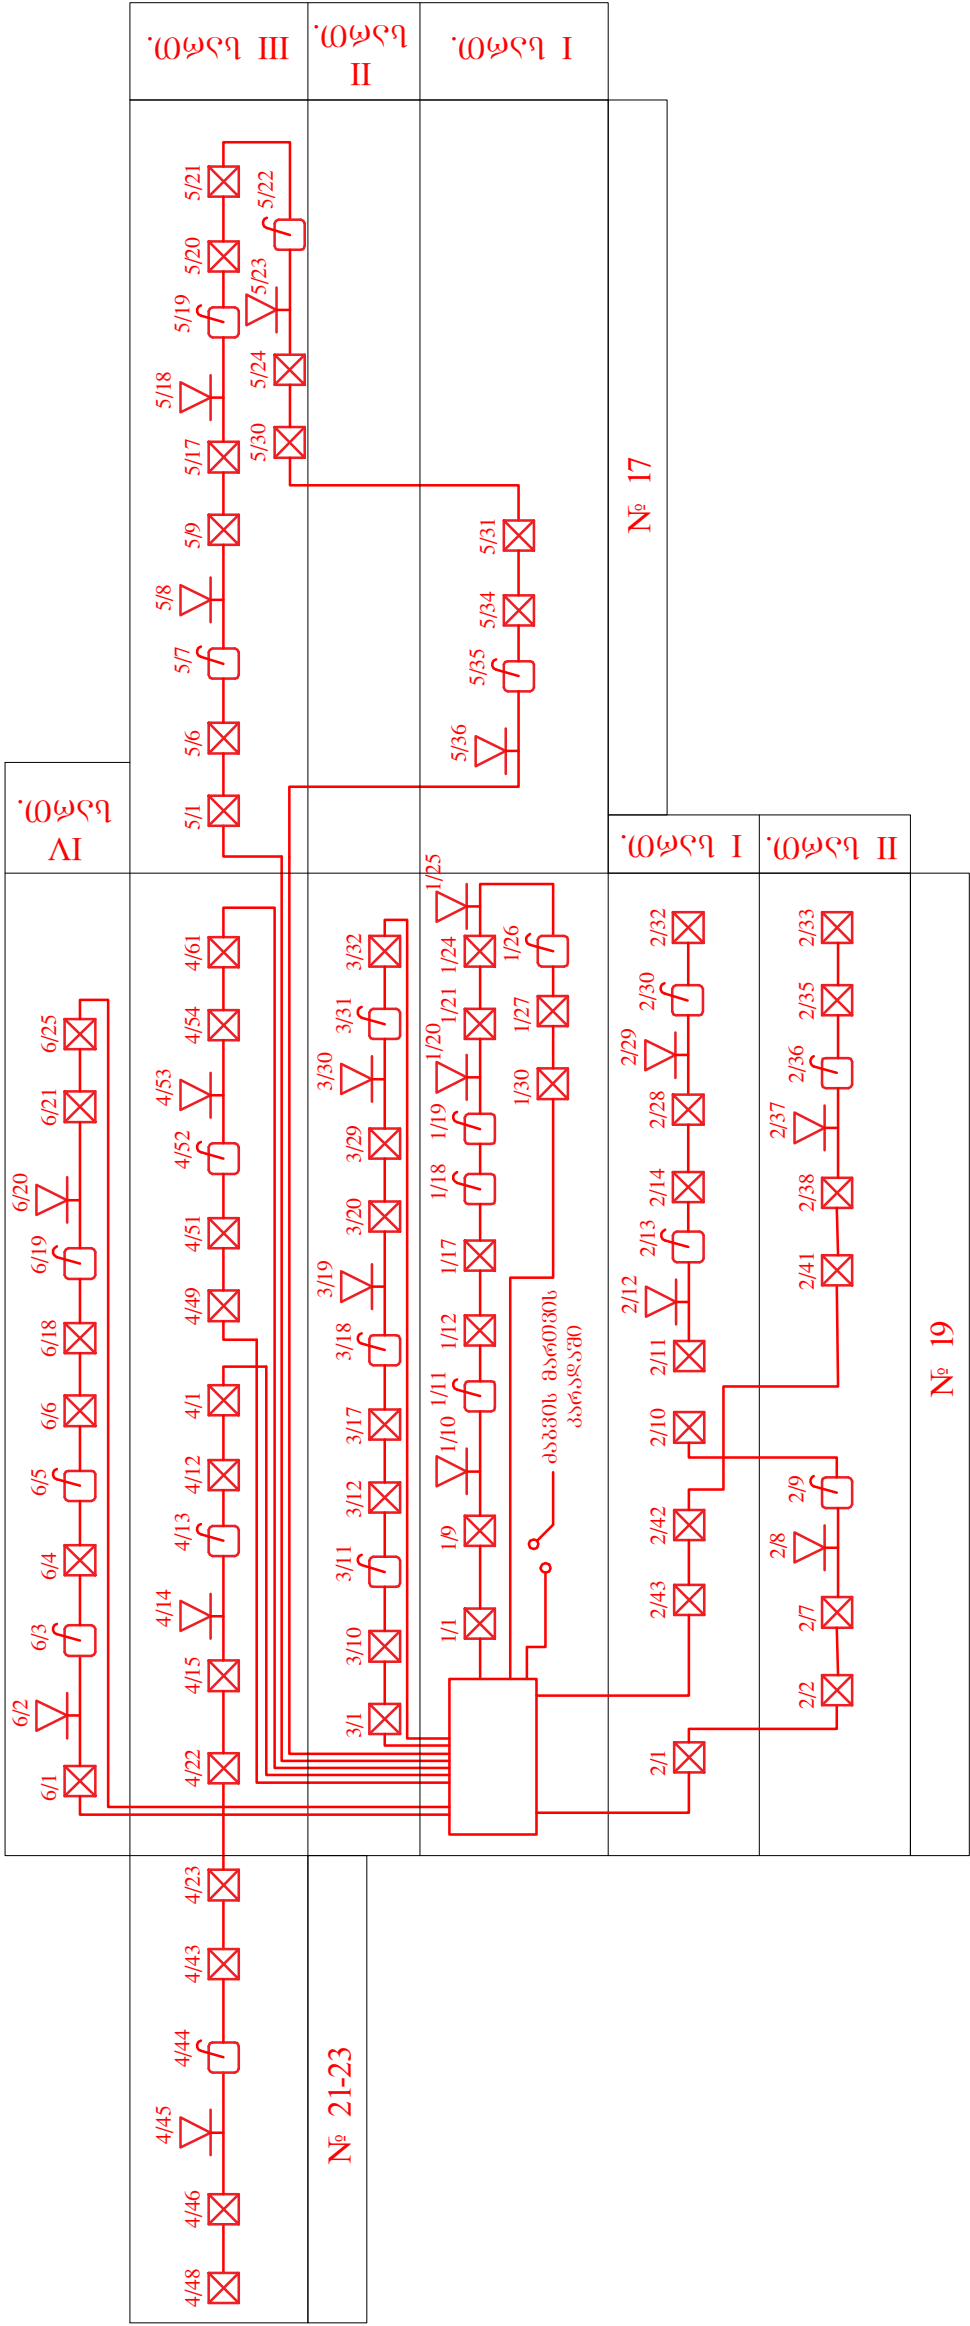


კომპიუტერიზაციის და ტელეკომუნიკაციის ჩონჩხი სქემა

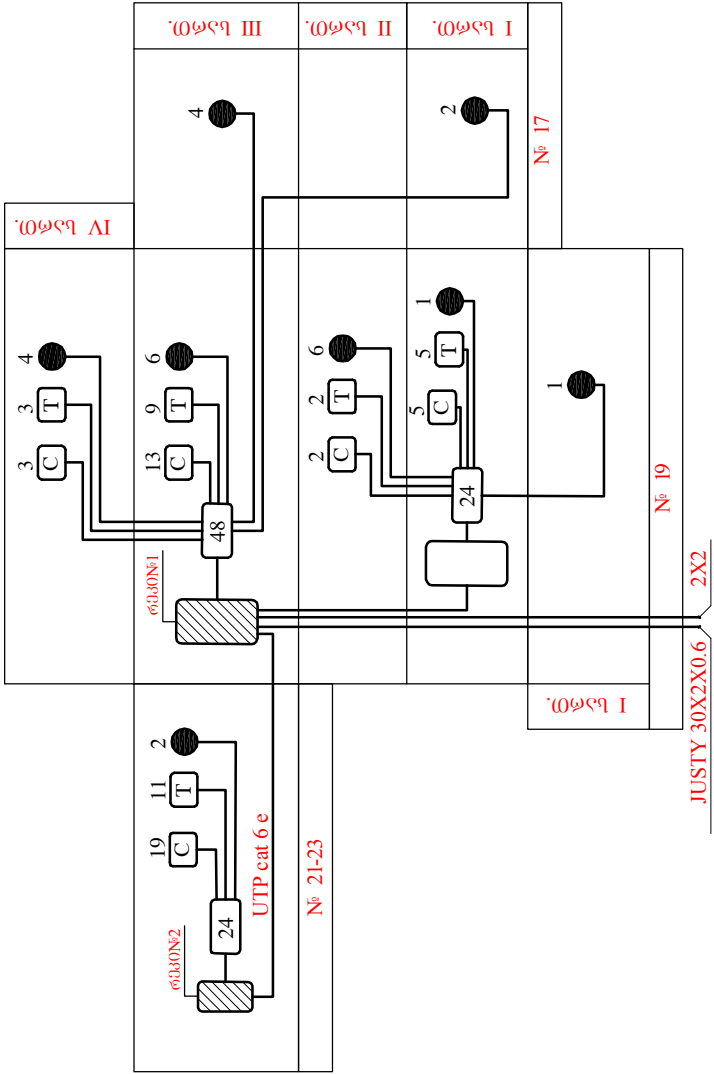


თავმჯდომარე ინსტიტუტის რეაბილიტაციის პროექტი 2 აბ.			
თბილისი რუსთაველის გამზირი N19	მასშტაბი 1 : 200		
სურსტი დენი	ფურცელი № 1	რაოდენობა	
სტადია	ანაზომი	წინასწარი სქემები	პრობლემატიკის აღმოჩენები
სსიპ "საქართველოს კულტურული მემკვიდრეობის დაცვის ეროვნული სააგენტო"		დამკვეთი	
შ.პ.ს. "არქიტექტონი"		შემსრულებელი	
დირექტორი	ვლ. ტყეშელაშვილი		
პრ. ინჟინერი	მ. ტყეშელაშვილი		

სარდაშის და I სართულის გეგმა
მ. 1:200

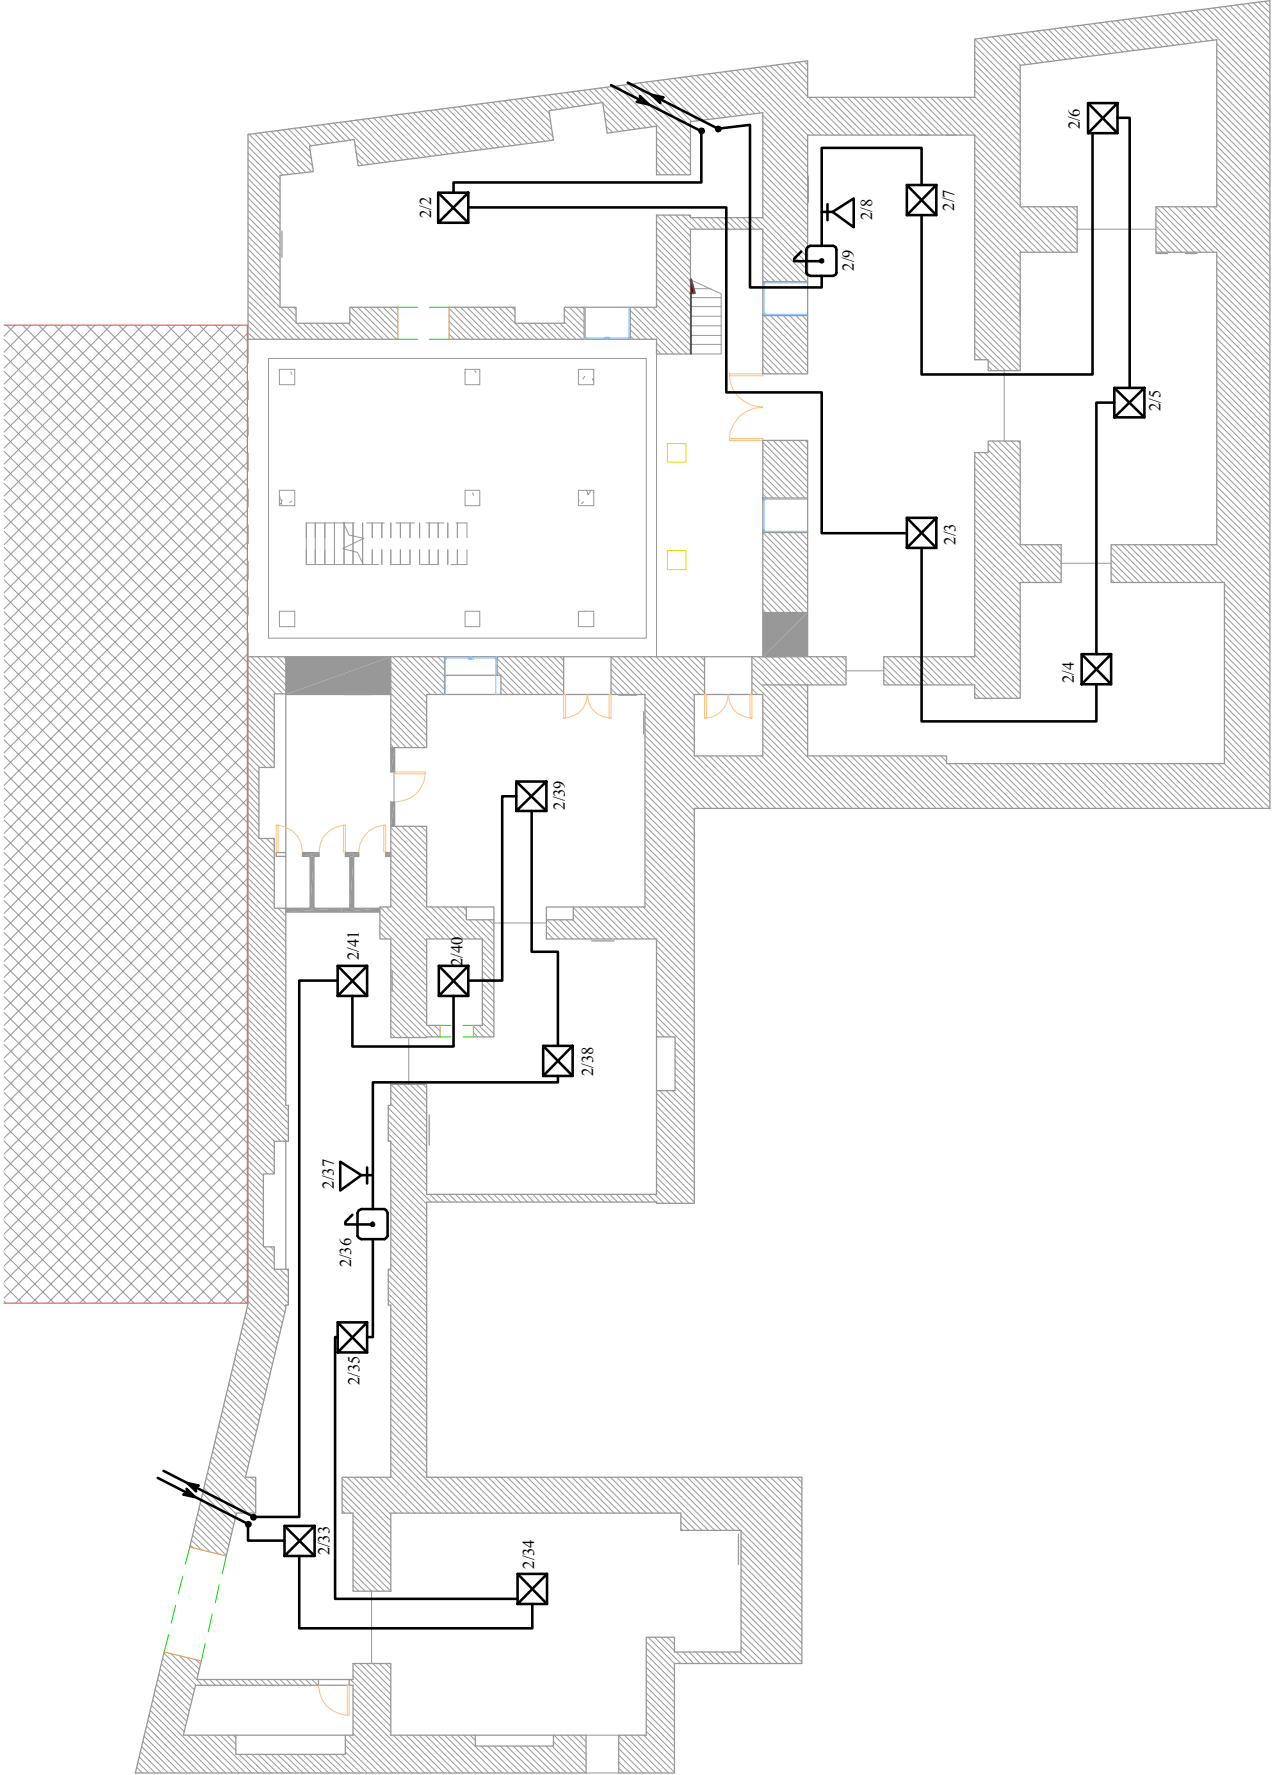


თუატრალური ინსტიტუტის რეაბილიტაციის პროექტი 2 აბ.			
თბილისი რუსთაველის გამზირი N19		მასშტაბი 1 : 200	
სუსტი დენი	ფურცელი №	რაოდენობა	
სტადია	ანაზომი	სარდაფი / I - სართული	-660 ნიშნულზე
სსიპ "საქართველოს კულტურული მემკვიდრეობის დაცვის ეროვნული სააგენტო"			დამკვეთი
შ.პ.ს. "არქიტექსტი"			შემსრულებელი
დირექტორი	ვლ. ტყეშელაშვილი		
პრ. ინჟინერი	მ. ტყეშელაშვილი		

სარდაფის და II სართულის გეგმა
მ. 1:200

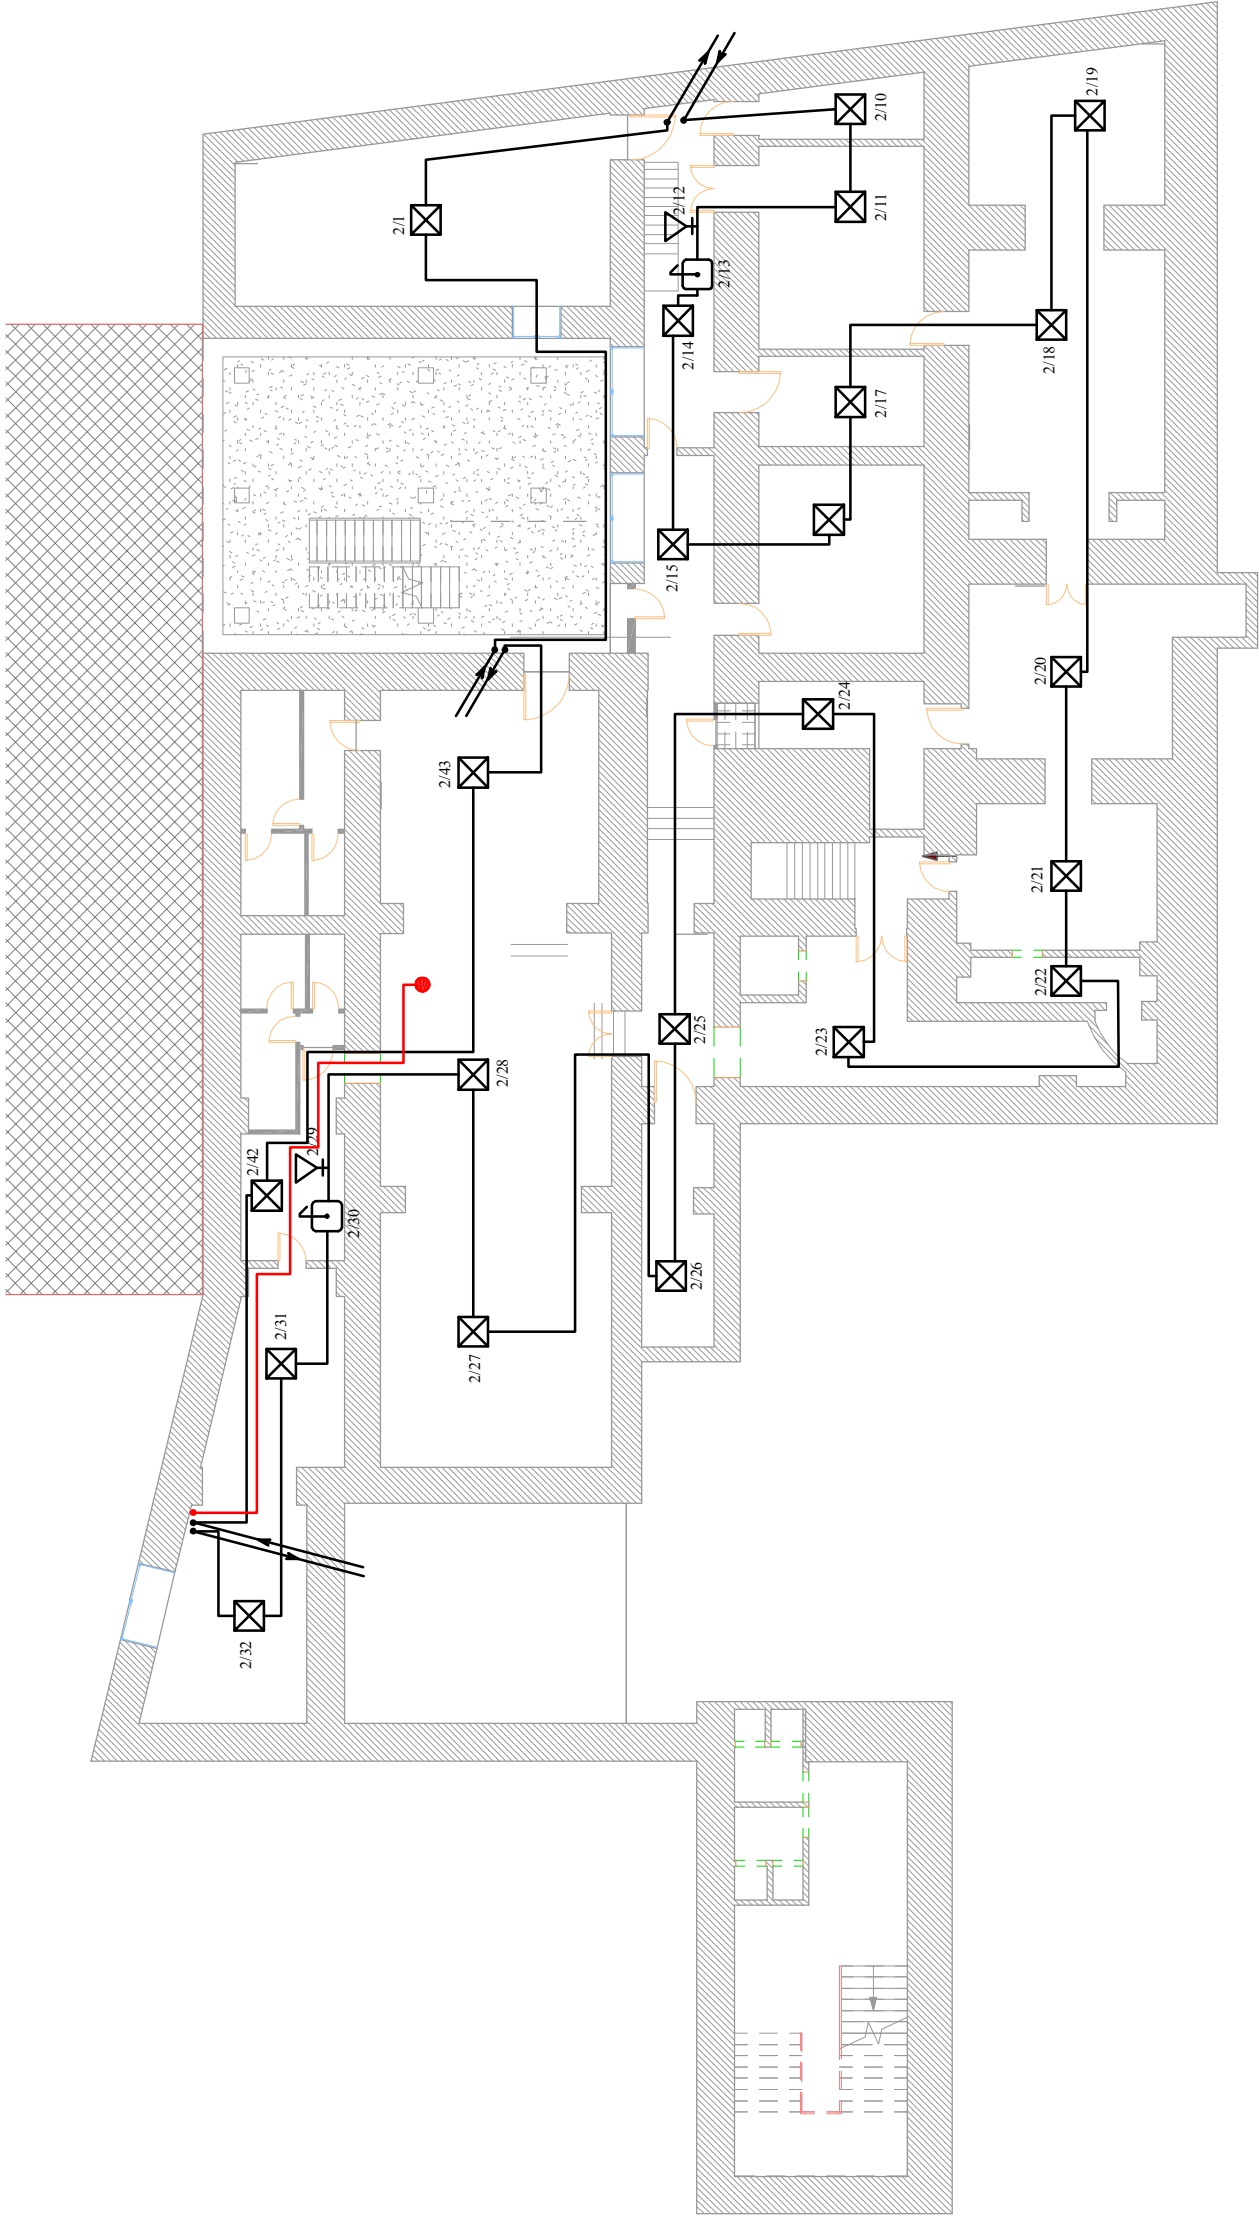


თეატრალური ინსტიტუტის რეაბილიტაციის პროექტი 2 აბ.			
თბილისი რუსთაველის გამზირი N19	მასშტაბი	1 : 200	
სუსტი დენი	ფურცელი № 4	რადიუნობა	
სტადია	ანაზომი	სარდაფი / II - სართული - 3.60 ნიშნულზე	
სსიპ "საქართველოს კულტურული მემკვიდრეობის დაცვის ეროვნული სააგენტო" საპროექტო განყოფილება		დამკვეთი	
		შემსრულებელი	
დირექტორი	ვლ. ტყეშელაშვილი		
პრ. ინჟინერი	მ. ტყეშელაშვილი		

I სართულის გეგმა
8. 1:200

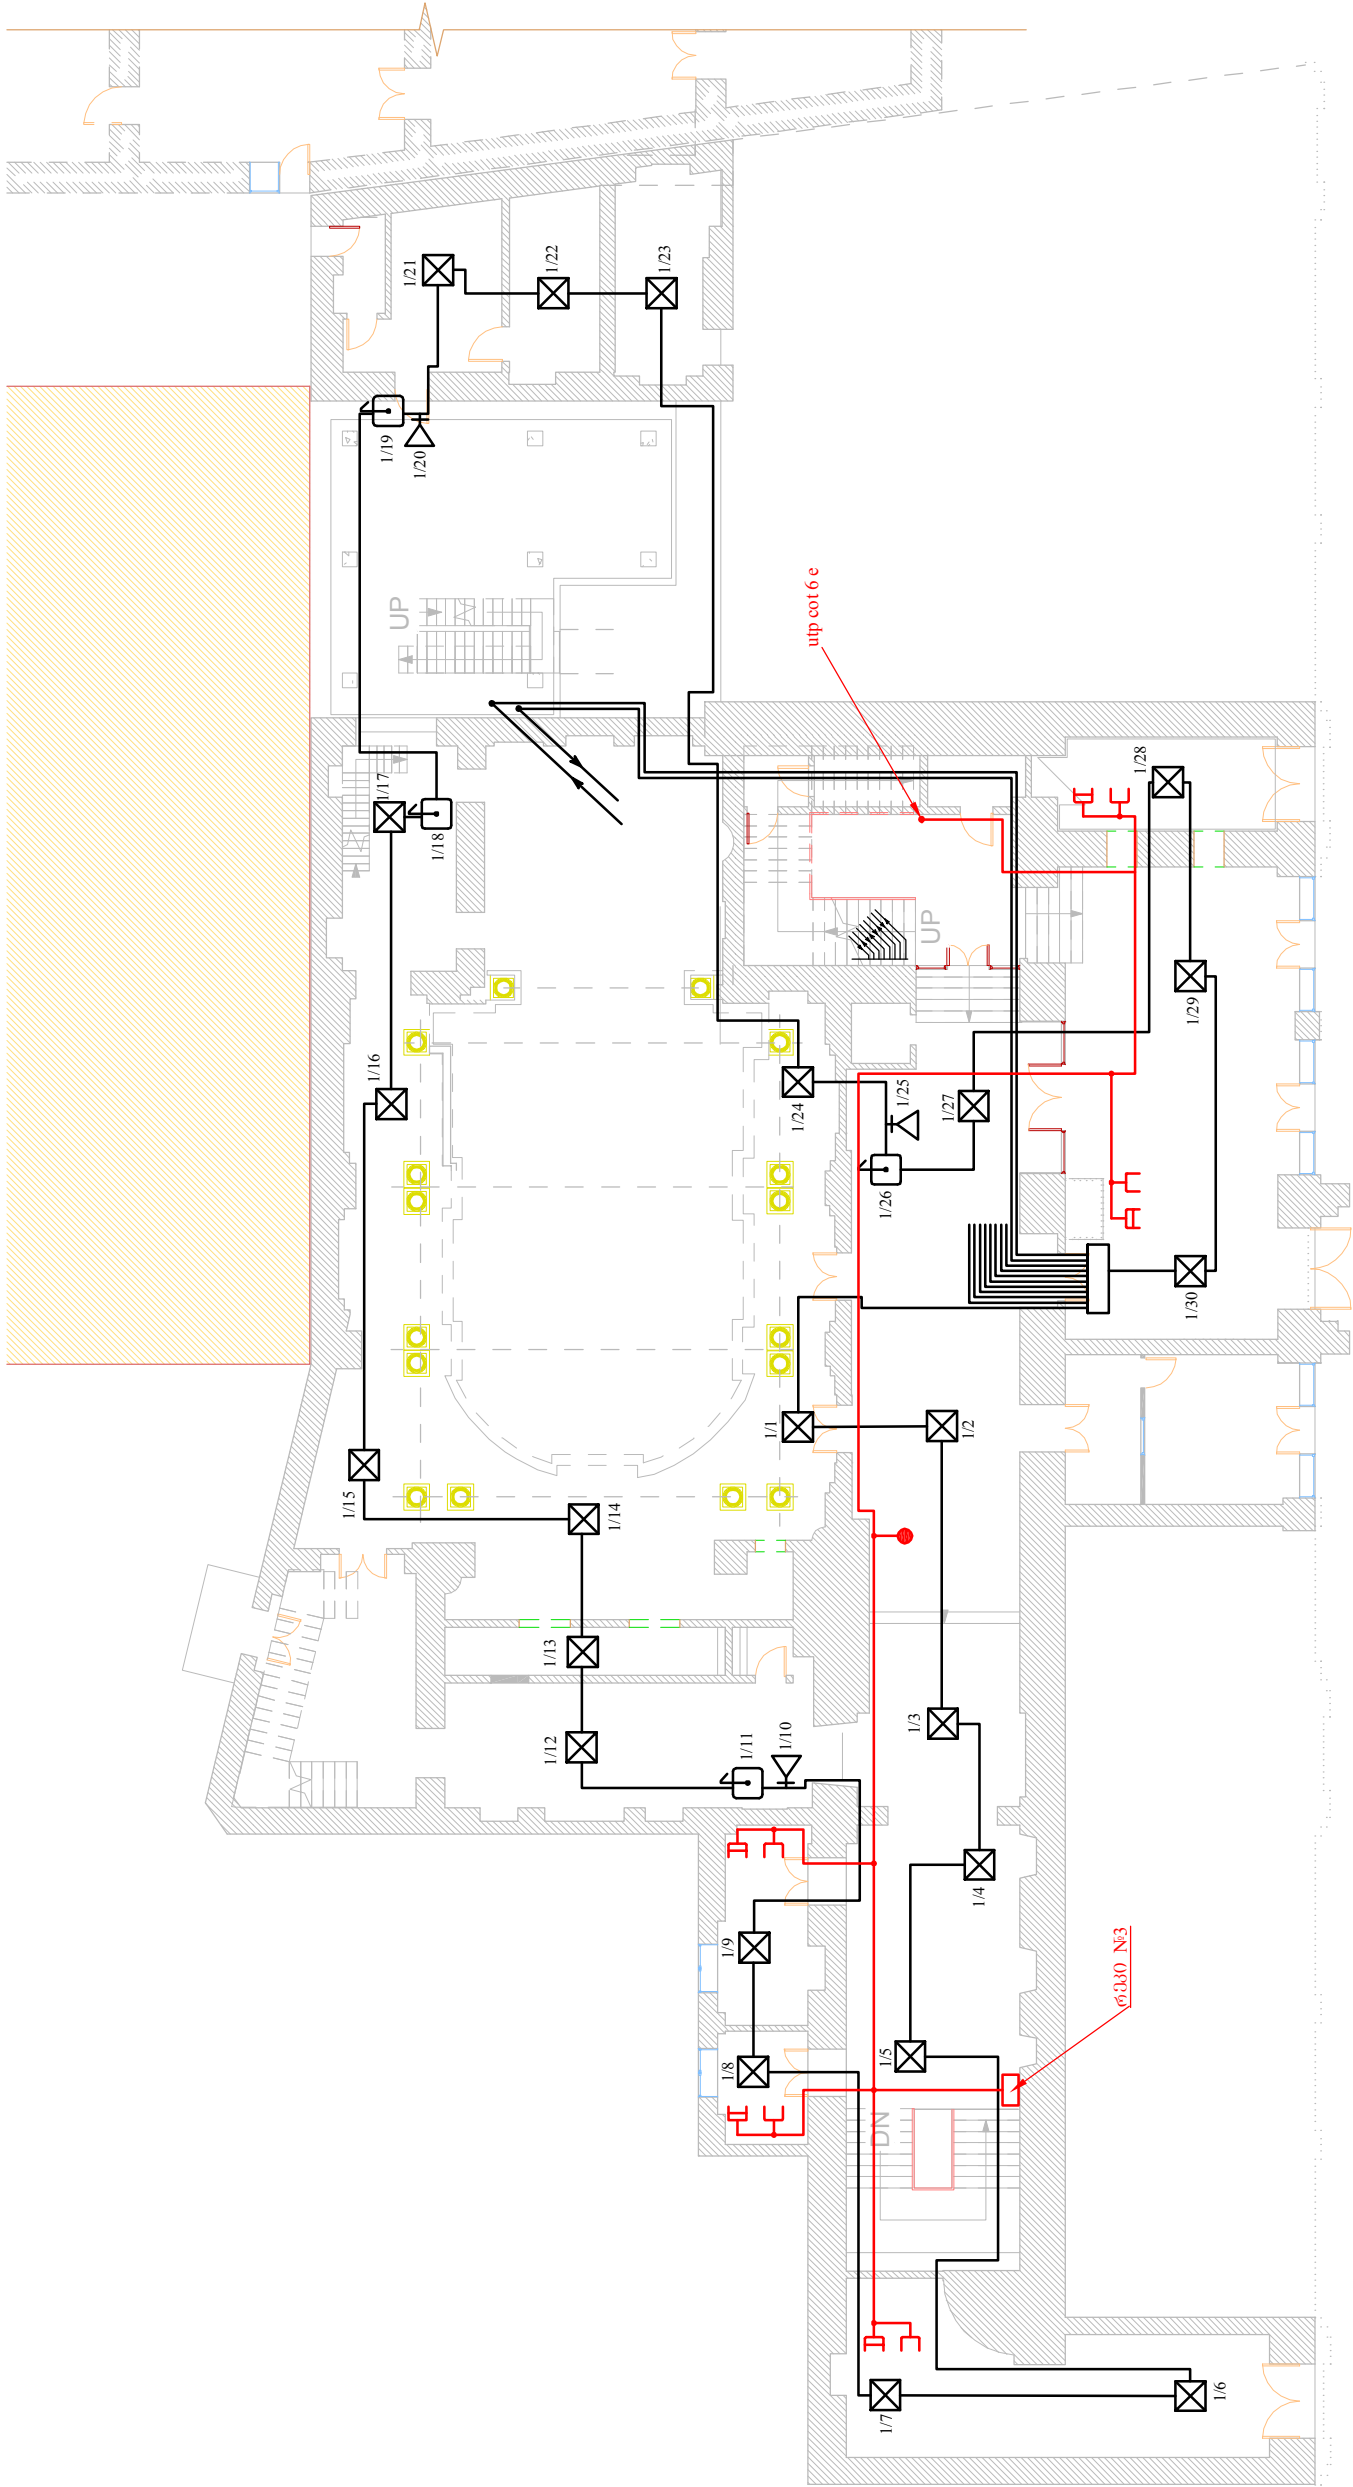


თავმჯდომარე ინსტიტუტის რეაბილიტაციის პროექტი 2 აბ.			
თბილისი რუსთაველის გამზირი N19	მასშტაბი	1 : 200	
სუსტი დენი	ფურცელი	დ-ტ	რაოდენობა
სტადია	ანაზომი	I - სართული 0.00 ნიშნულზე	
სსიპ "საქართველოს კულტურული მემკვიდრეობის დაცვის ეროვნული სააგენტო"		დამკვეთი	
განკარგვის სამსახური		შემსრულებელი	
დირექტორი	ვლ. ტყეშელაშვილი		
პრ. ინჟინერი	მ. ტყეშელაშვილი		

II სართულის გეგმა
მ. 1:200

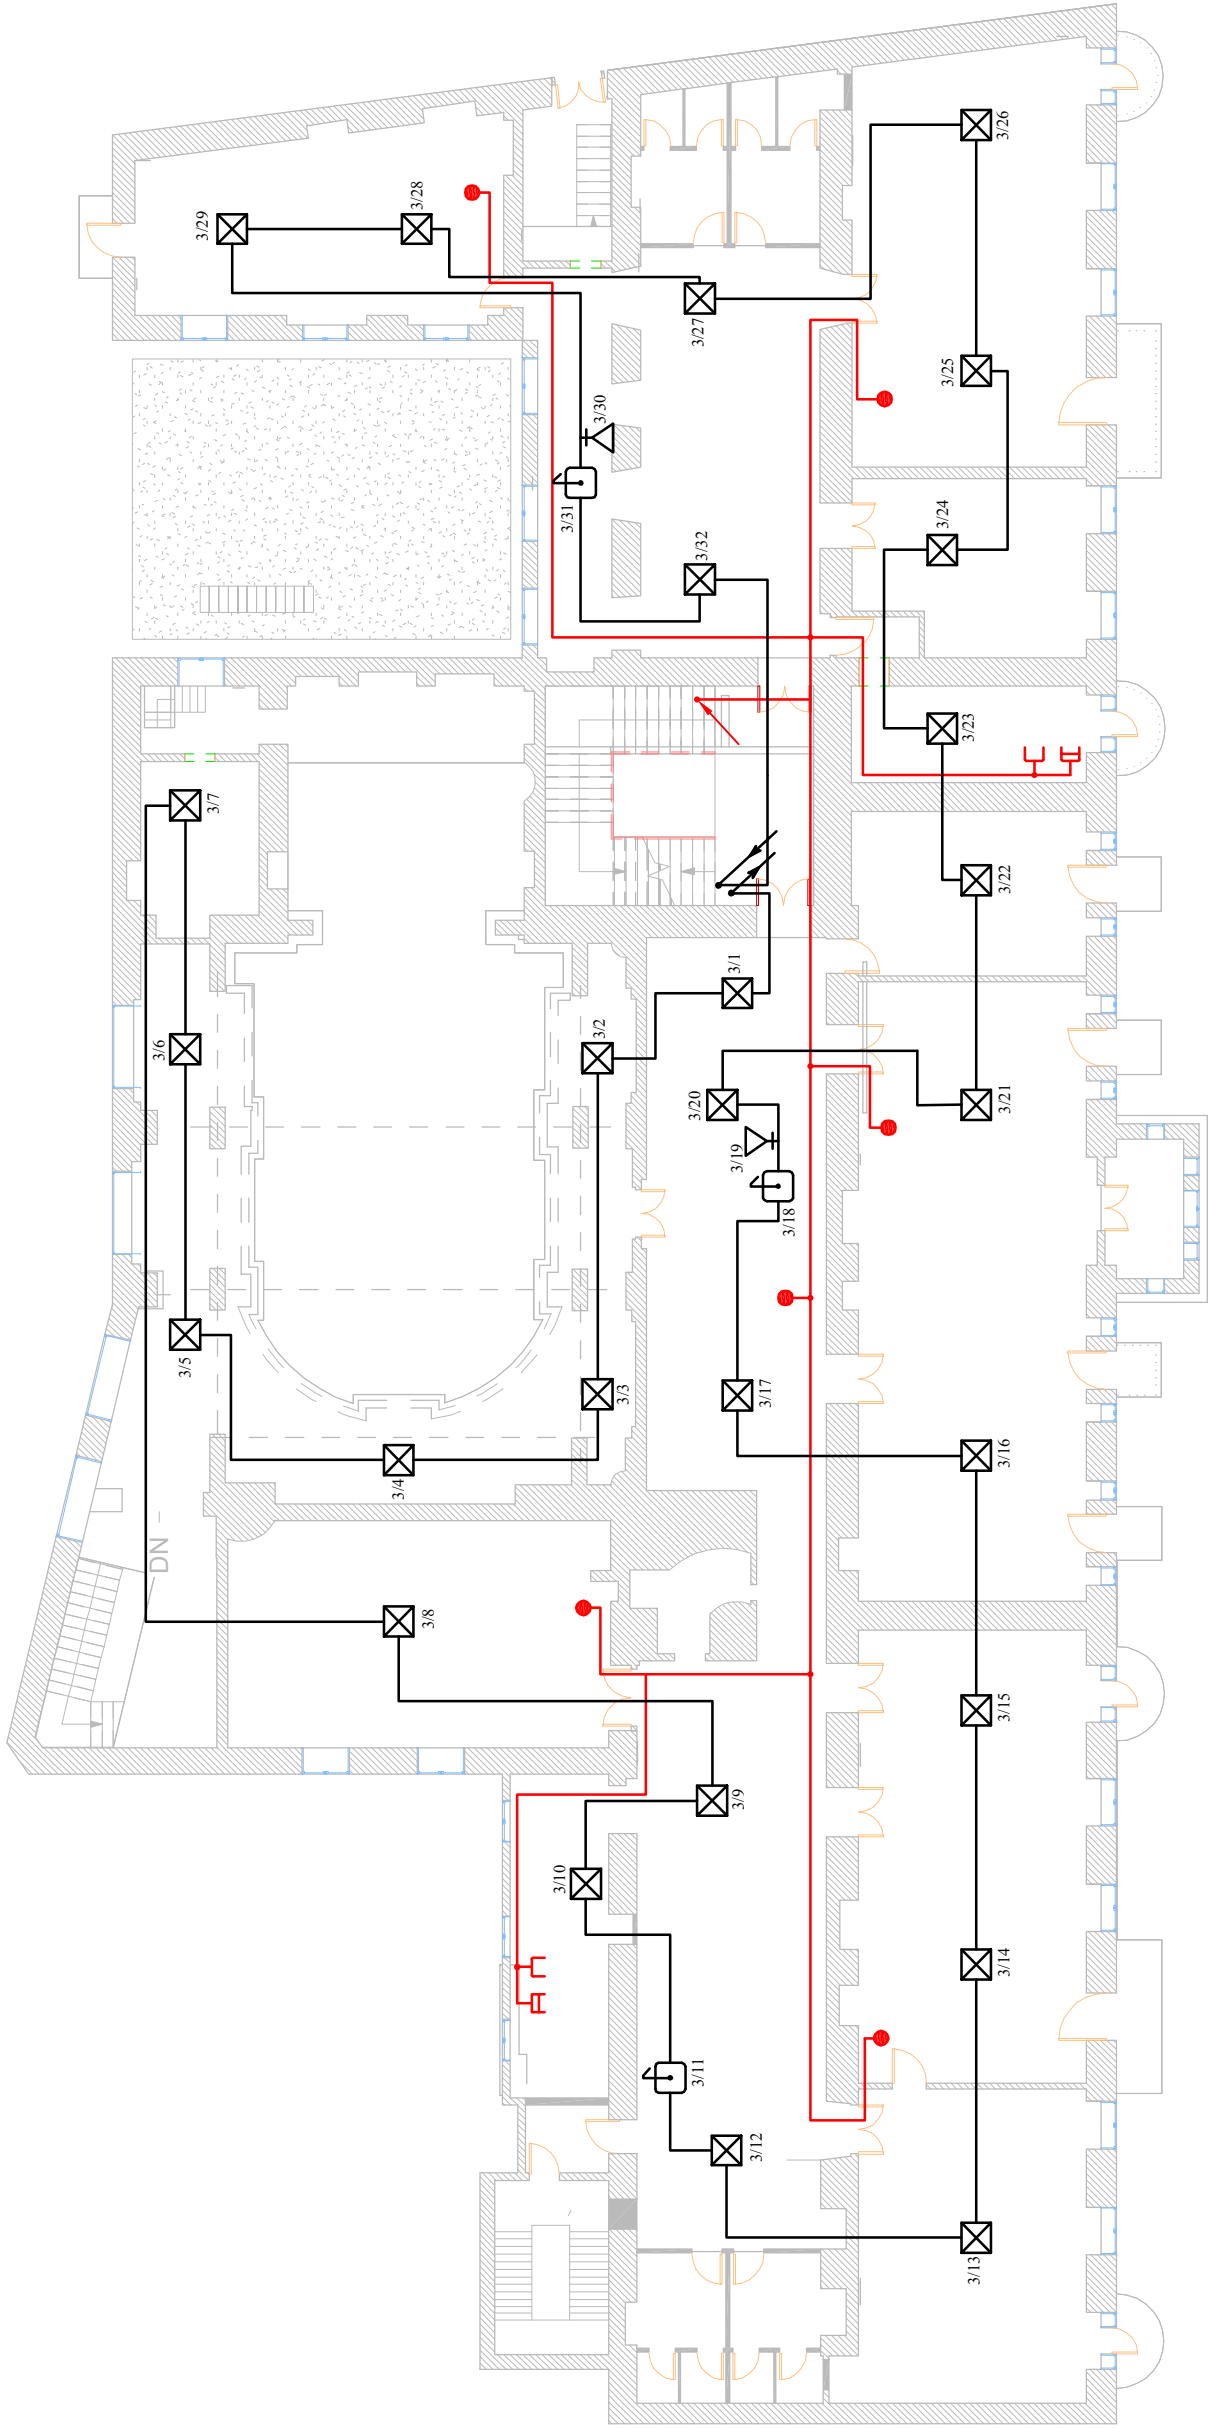


თეატრალური ინსტიტუტის რეაბილიტაციის პროექტი 2 აბ.			
თბილისი რუსთაველის გამზირი N19	მასშტაბი	1 : 200	
სუსტი დენი	ფურცელი	რაოდენობა	
სტადია	ანაზომი	II - სართული -480 ნიშნულზე	
სსიპ "საქართველოს კულტურული მემკვიდრეობის დაცვის ეროვნული სააგენტო"		დამკვეთი	
გ.ა.პ. "პროექტ-სერვისი"		შემსრულებელი	
დირექტორი	ვლ. ტყეშელაშვილი		
პრ. ინჟინერი	მ. ტყეშელაშვილი		

IV სართულის გეგმა
მ. 1:200

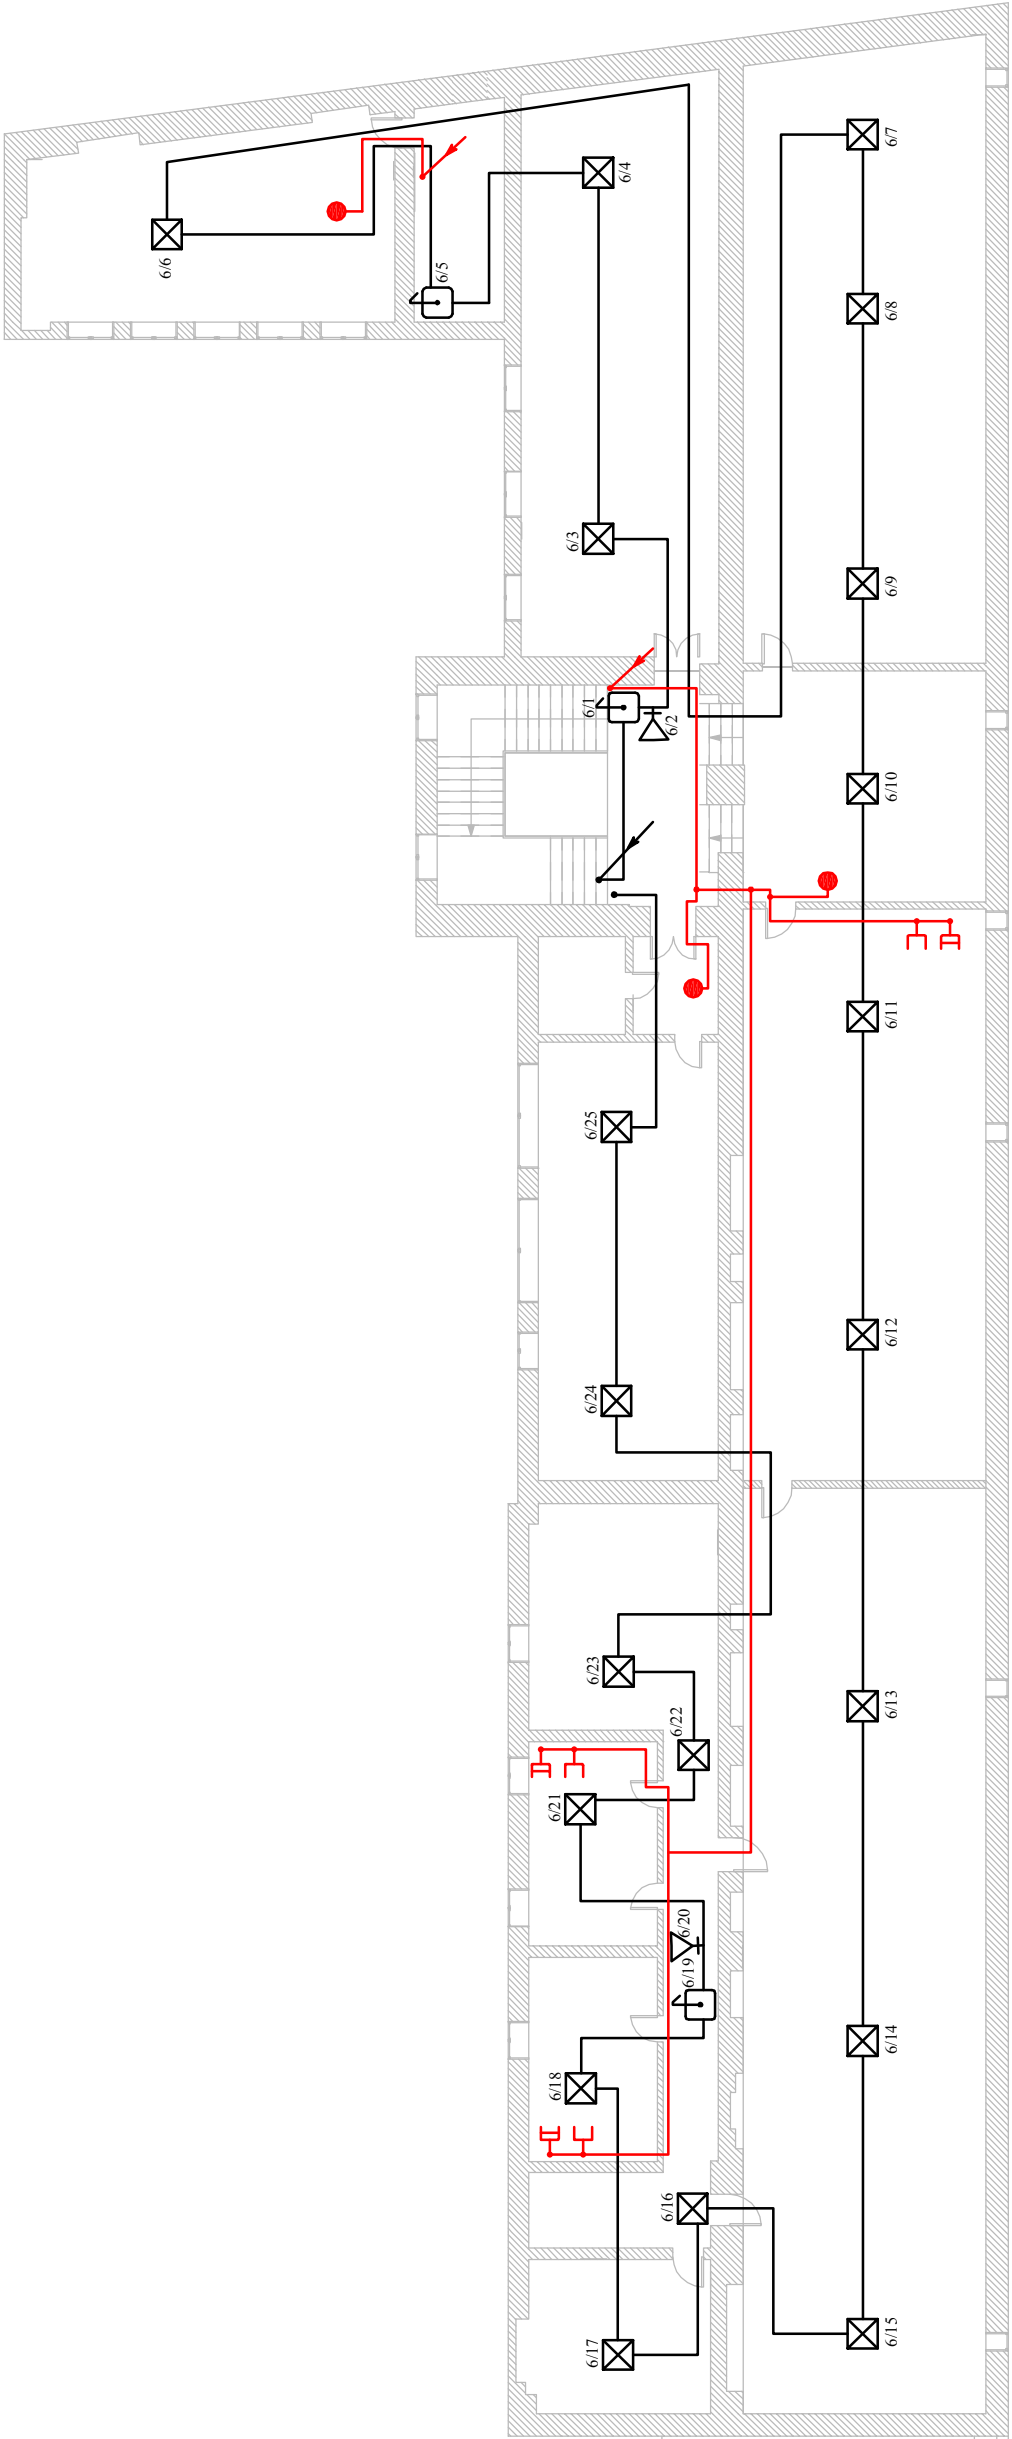


თუატრალური ინსტიტუტის რეაბილიტაციის პროექტი 2 აბ.			
თბილისი რუსთაველის გამზირი N19		მასშტაბი 1 : 200	
სუსტი დენი		ფურცელის №	რაოდენობა
სტადია	ანაზომი	IV - სართული	13,70 ნიშნულზე
სსიპ "საქართველოს კულტურული მემკვიდრეობის დაცვის ეროვნული სააგენტო" შ.ა.შ. "პროექტაუს"		დამკვეთი	
		შემსრულებელი	
დირექტორი	ვლ. ტყეშელაშვილი		
პრ. ინჟინერი	მ. ტყეშელაშვილი		

I სართულის გეგმა
მ. 1:200

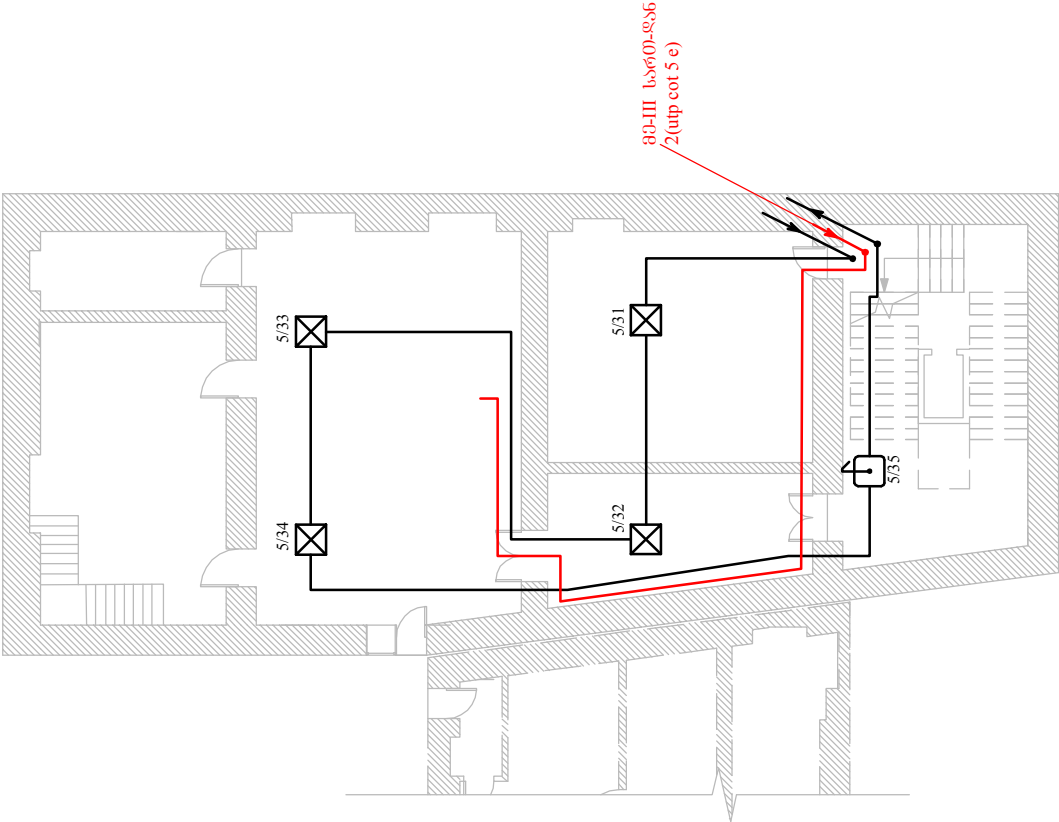


თუატრალური ინსტიტუტის რეაბილიტაციის პროექტი 2 აბ.			
თბილისი რუსთაველის გამზირი N17		მასშტაბი: 1 : 200	
სუსტი დენი		ფურცელის და რაოდენობა	
სტადია	ანაზომი	I - სართული 0.00 ნიშნულზე	
სსიპ "საქართველოს კულტურული მემკვიდრეობის დაცვის ეროვნული სააგენტო" შ.პ.ს. "აიუსთავი"		დაამკვეთი	
დირექტორი		ვლ. ტყეშელაშვილი	შემსრულებელი
პრ. ინჟინერი		მ. ტყეშელაშვილი	

III საბინის გეგმა
8. 1:200

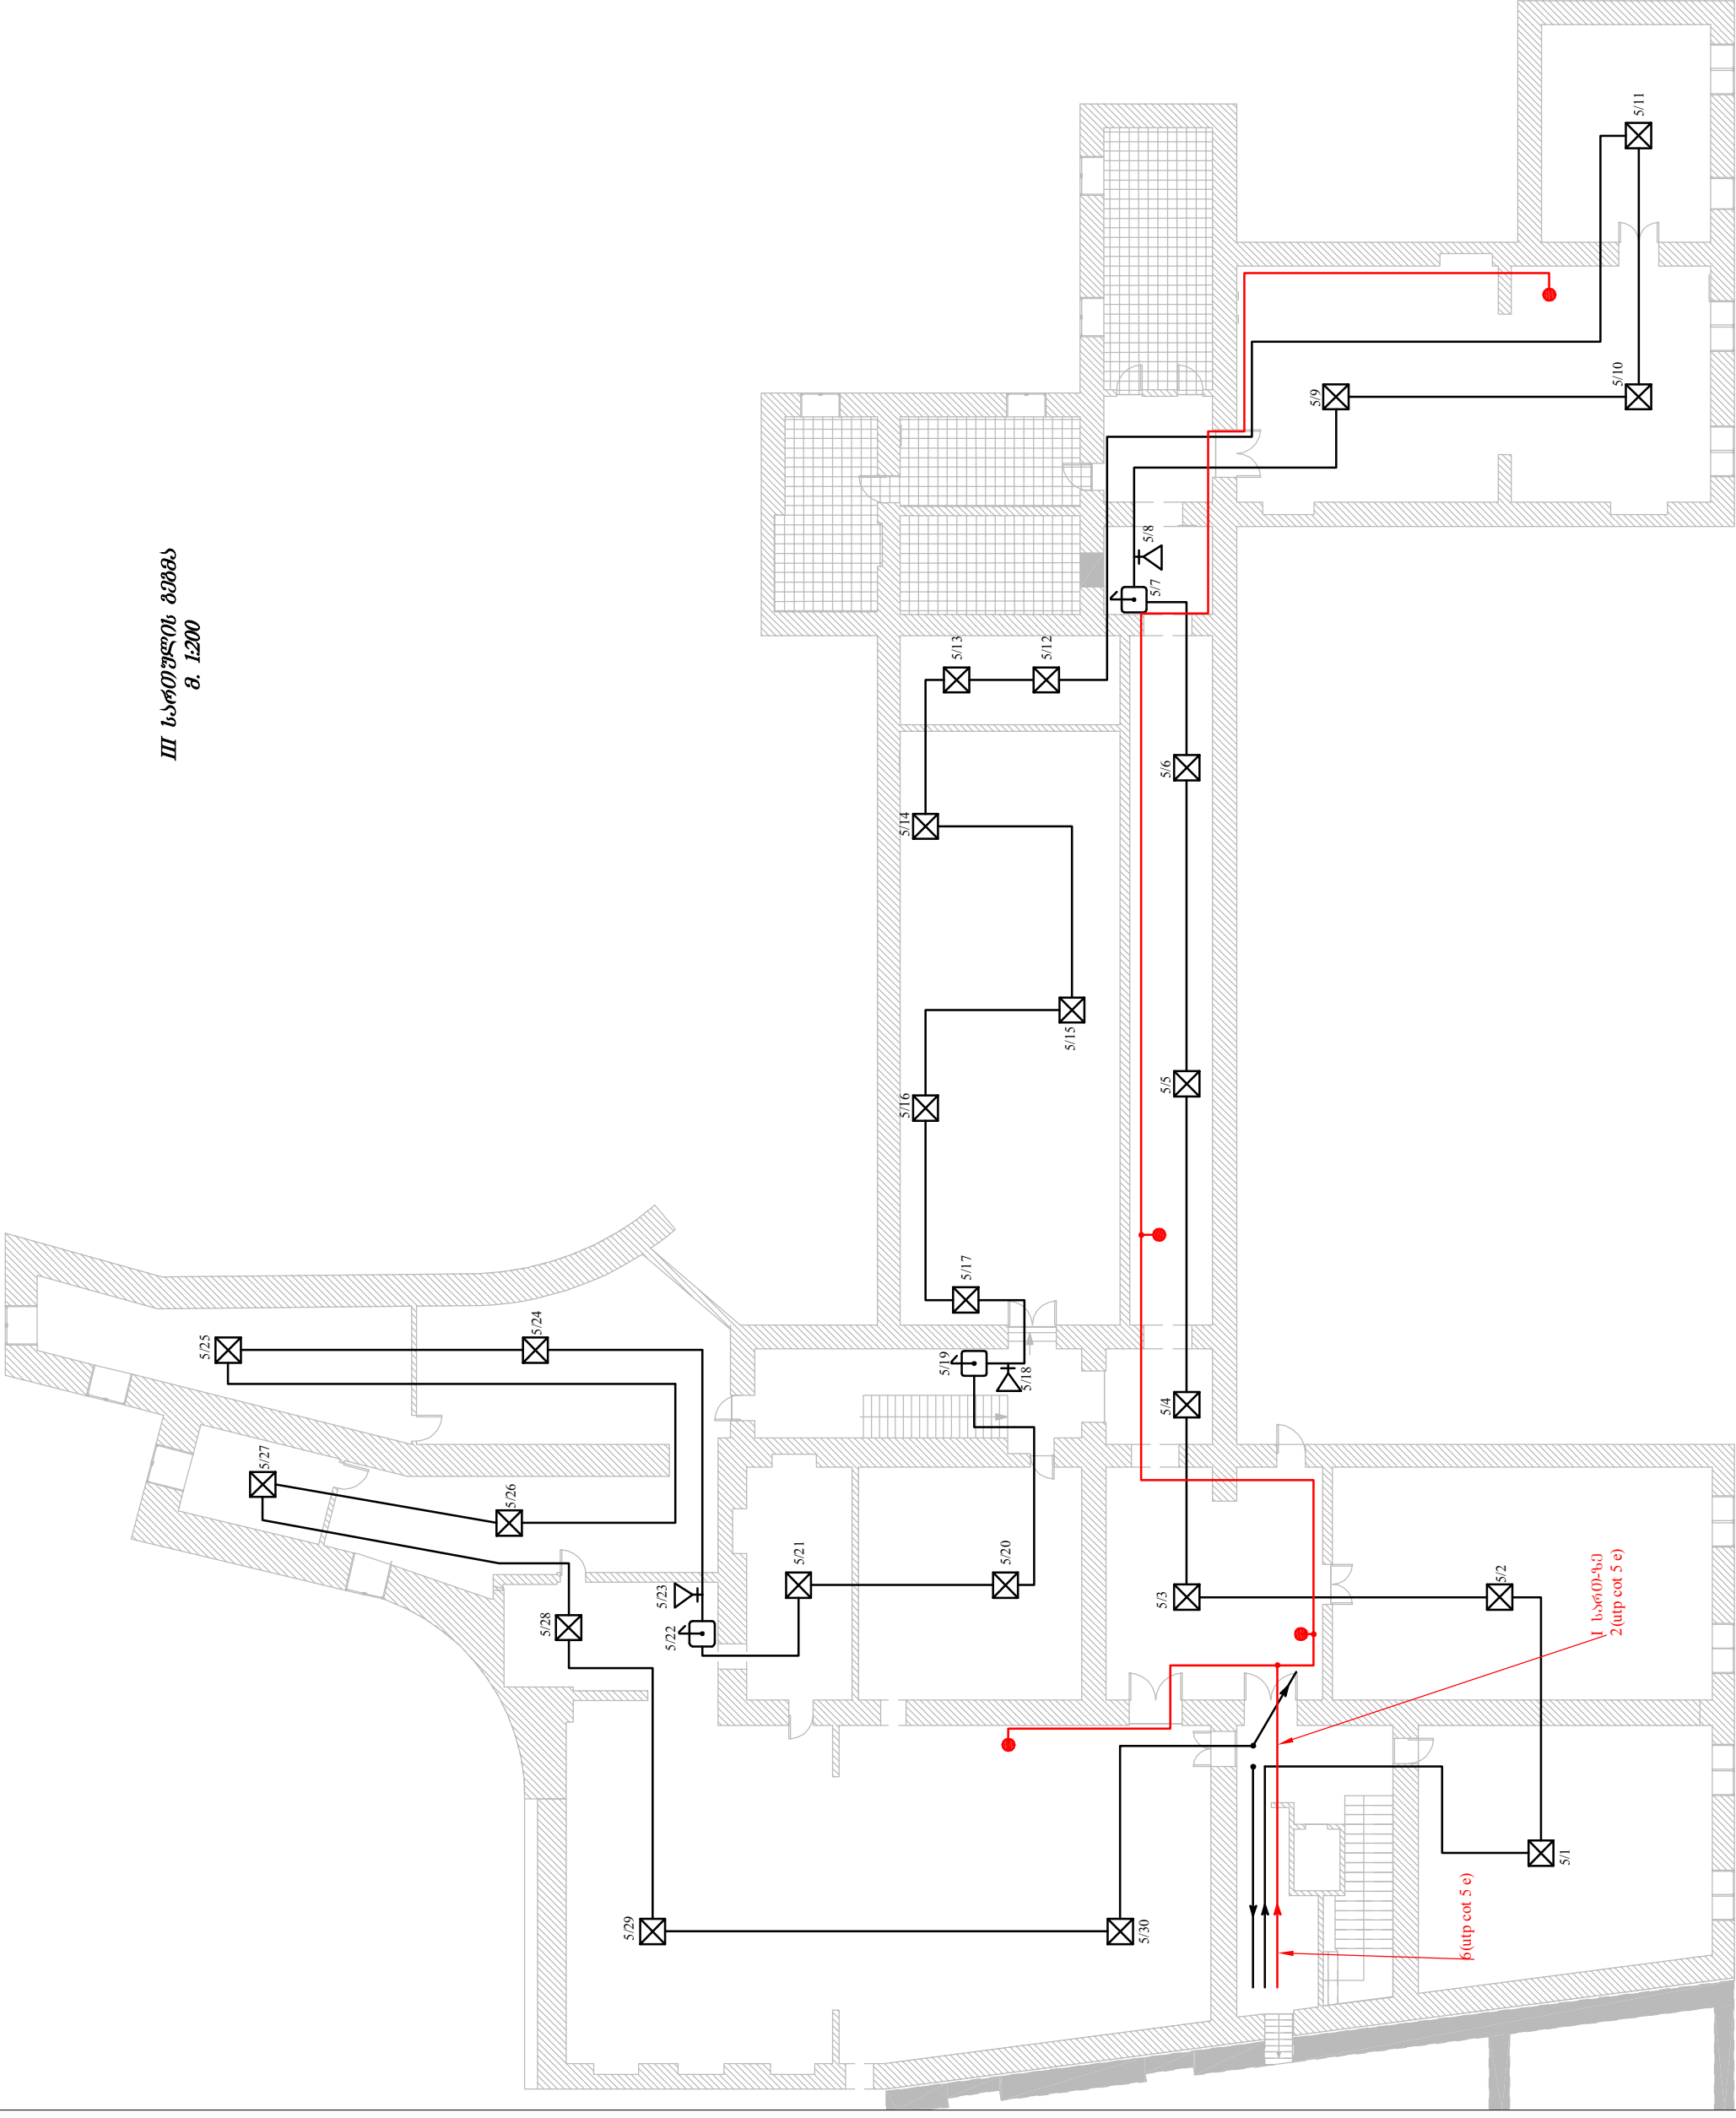

თავმჯდომარე ინსტიტუტის რეაბილიტაციის პროექტი 2 აბ.			
თბილისი რუსთაველის გამზირი N17	მასშტაბი: 1 : 200		
სურსტი დენი	ფურცელი N17	ფურცელი N17	
სტადია	ანაზომი	III - სართული	1250 ნიშნულზე
სსიპ "საქართველოს კულტურული მემკვიდრეობის დაცვის ეროვნული სააგენტო"		დაამუშავა	
დირექტორი		შემსრულებელი	
პრ. ინჟინერი		ვლ. ტყეშელაშვილი	
		მ. ტყეშელაშვილი	

III სართულის გეგმა
მ. 1:200

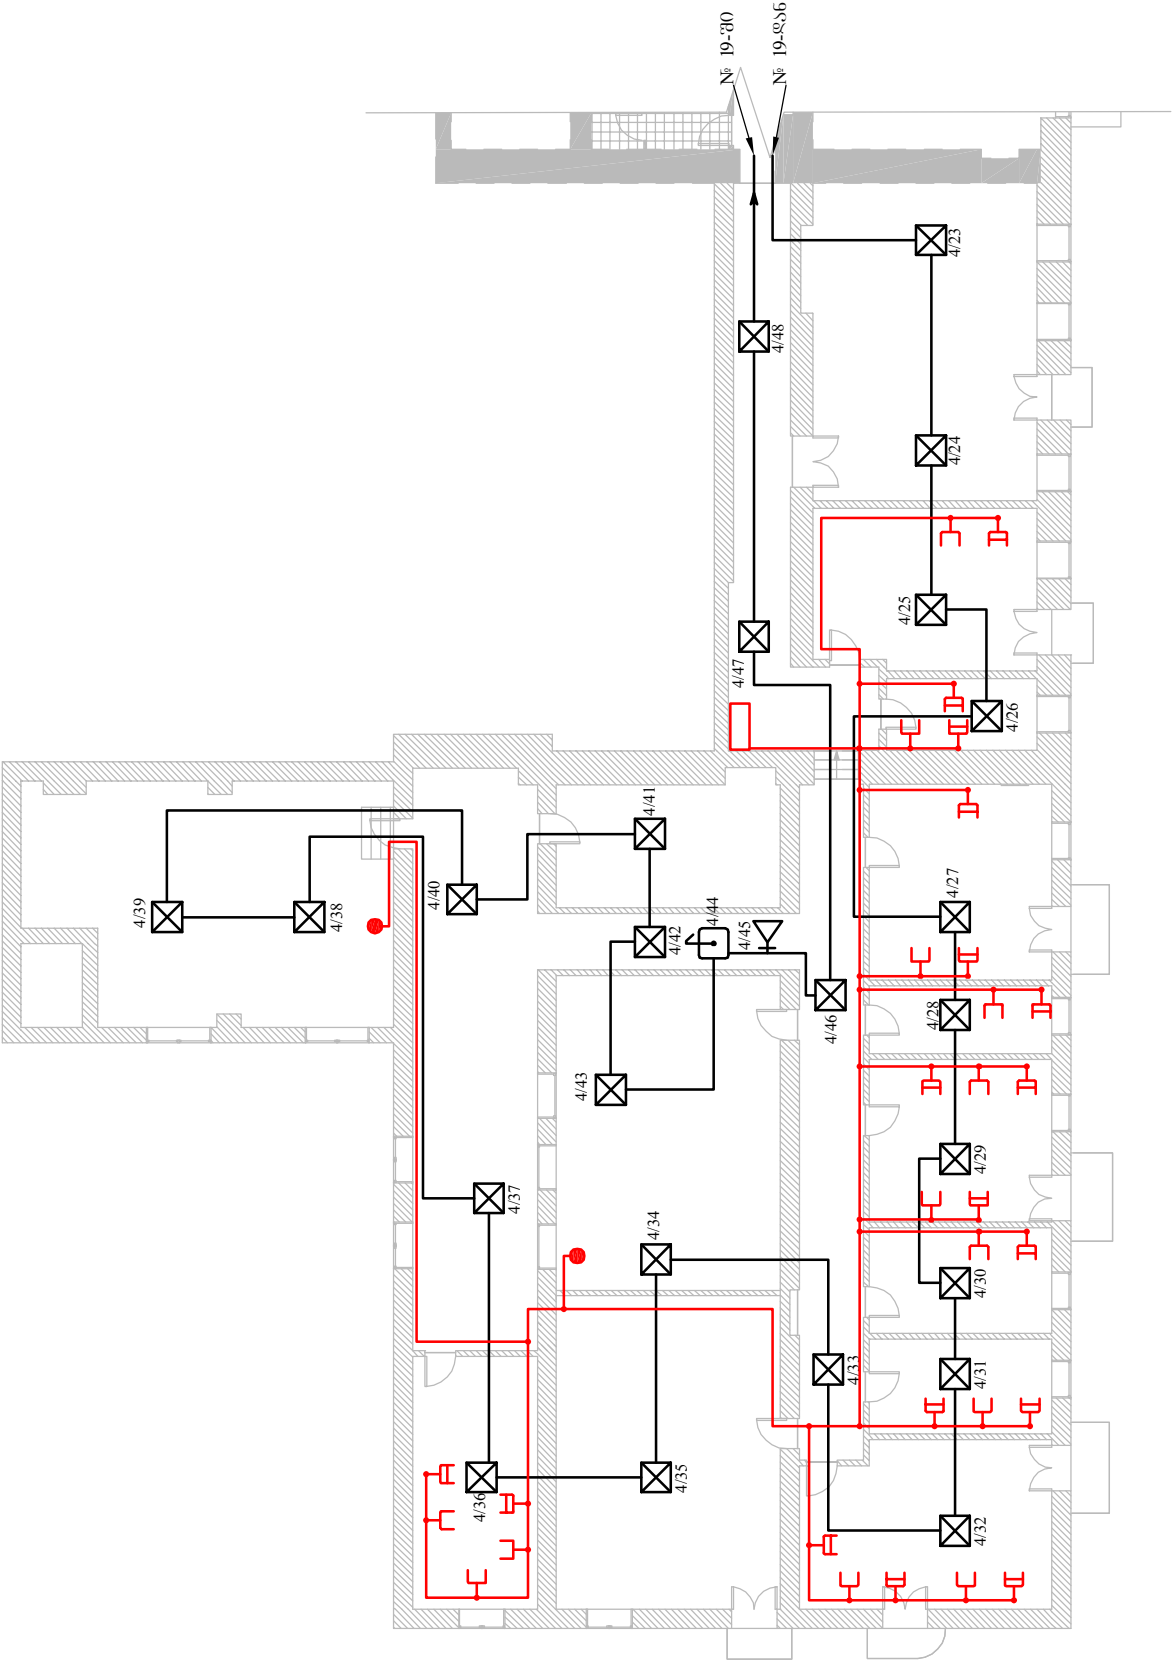

თუატრალური ინსტიტუტის რეაბილიტაციის პროექტი 2 აბ.			
თბილისი რუსთაველის გამზირი		მასშტაბი 1 : 200	
სუპერ დენი		შპს რადიონობა	
სტადია ანაზომი		III - სართული 9,70 ნიშნულზე	
სსიპ "საქართველოს კულტურული მემკვიდრეობის დაცვის ეროვნული სააგენტო" შპს "პროექტ-სა"		დამკვეთი	
დირექტორი		ვლ. ტყეშელაშვილი	
პრ. ინჟინერი		მ. ტყეშელაშვილი	
		შემსრულებელი	