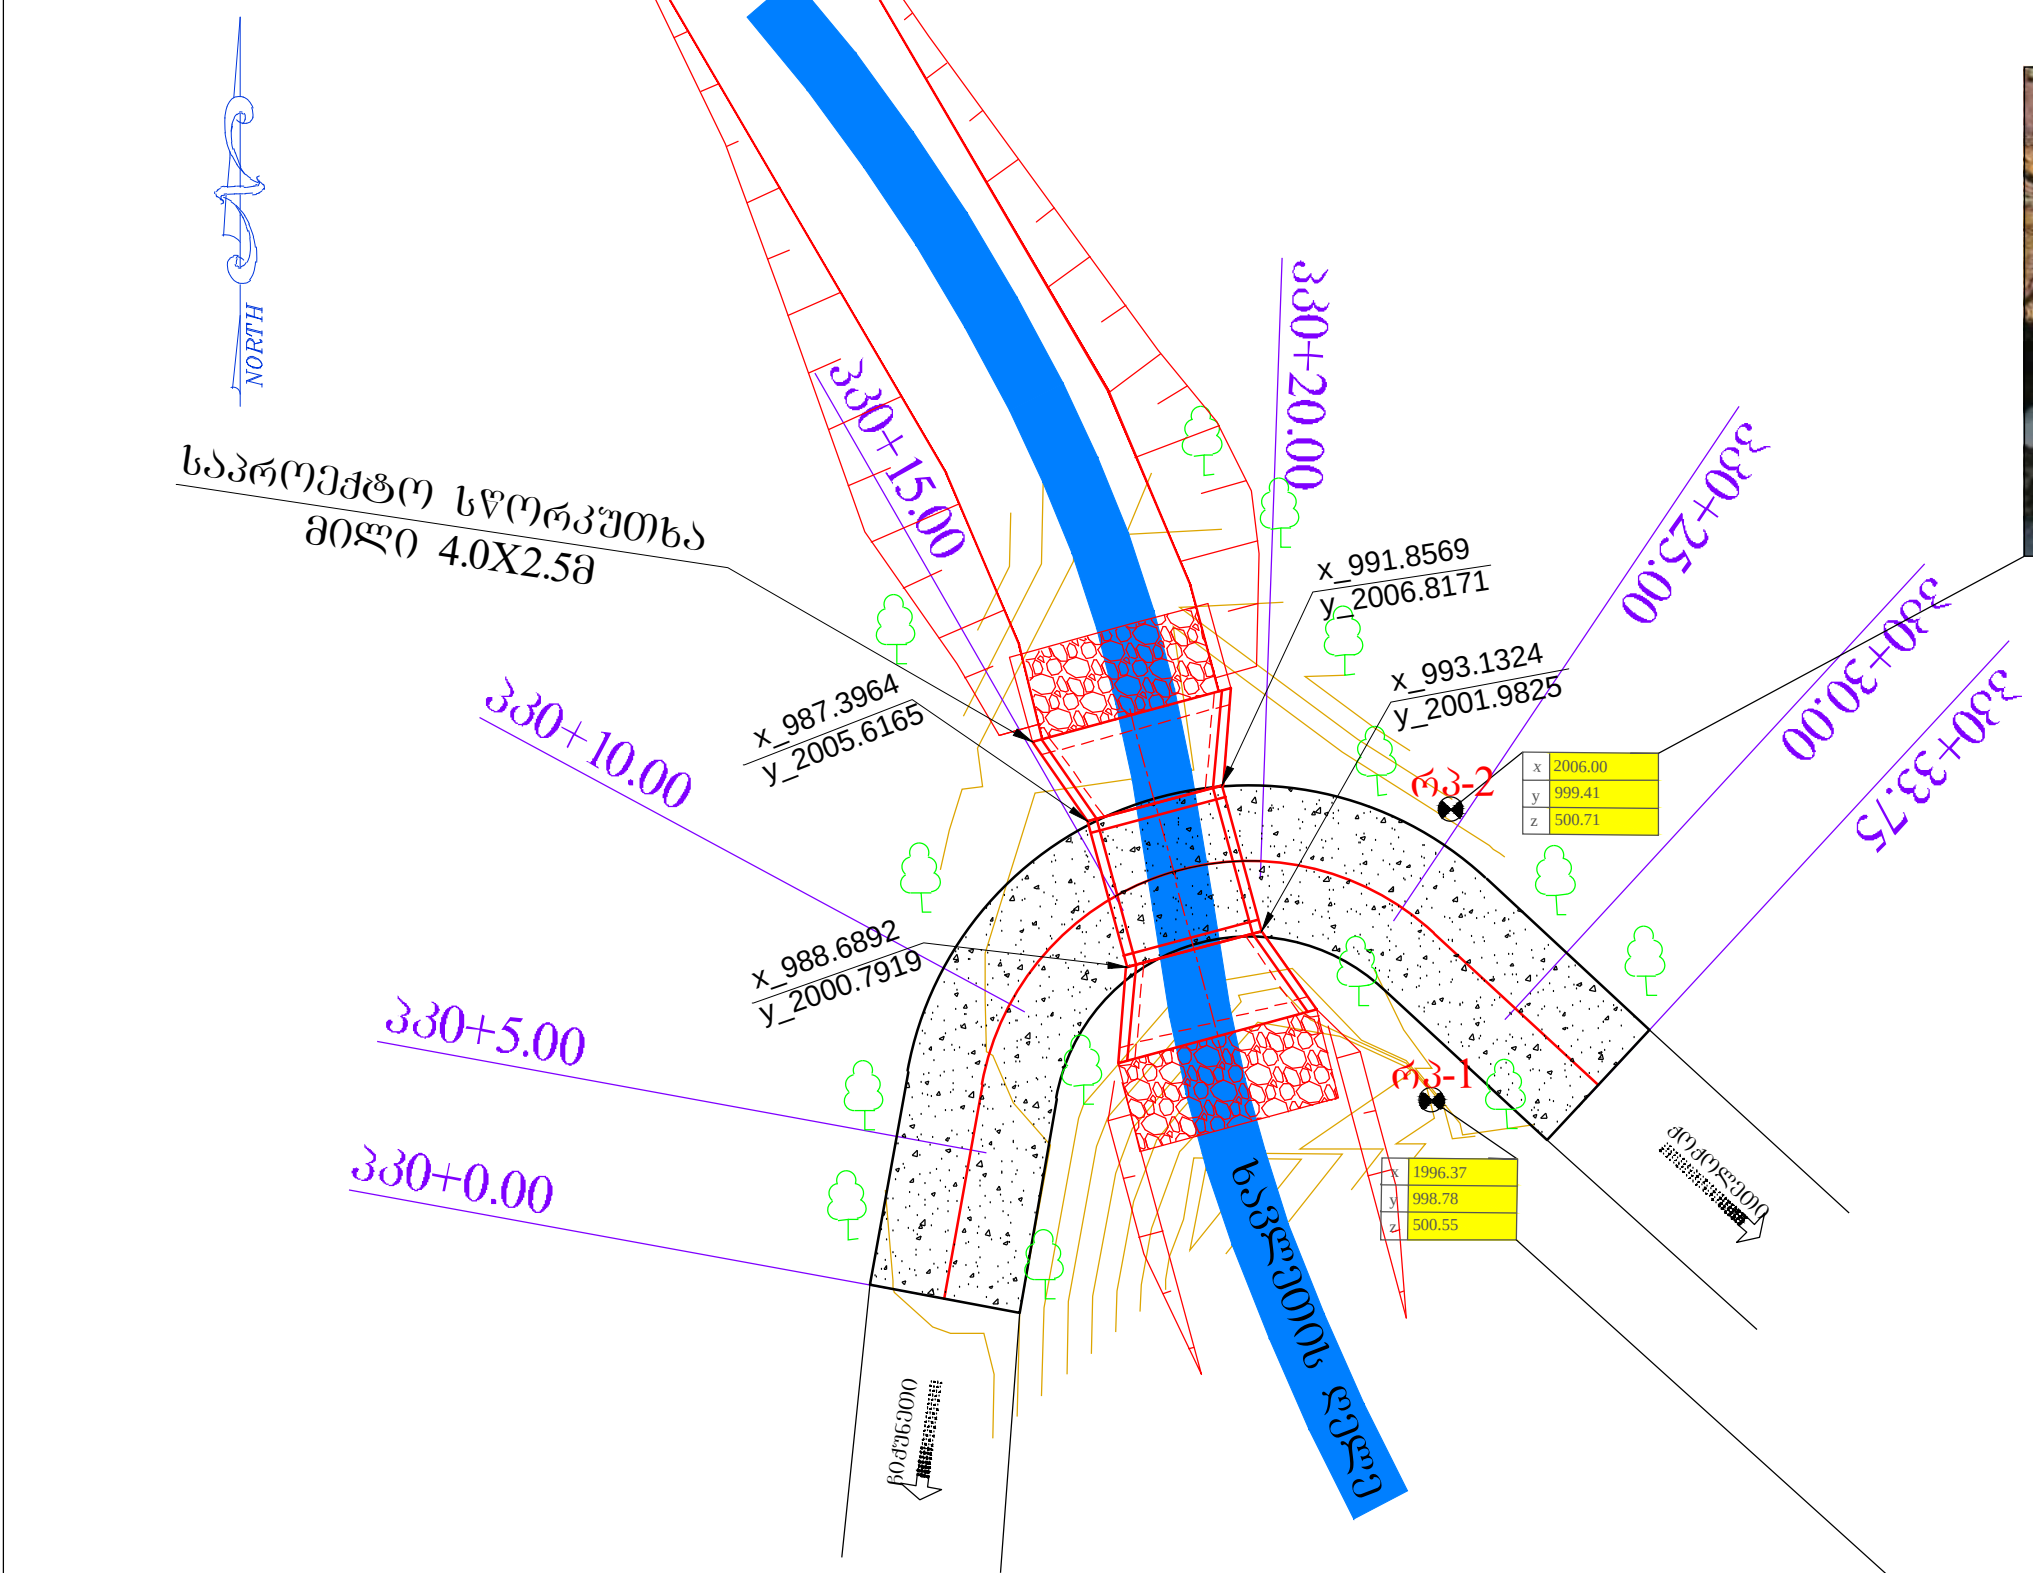


ხელვაჩაურის მუნიციპალიტეტი





პირობითი აღნიშვნები

- არსებული გრუნტოვანი საფარი
- არსებული ღებო
- რეპერი
- პიკეტაჟი
- ღებო

ხელვაჩაურის მუნიციპალიტეტი ს/გზა „ჩიქუნეთი-ჭვჭოქოლეთი“-ს კმ 0+300 ახალი ხიდის მშენებლობის სამუშაოები	1 მასშტაბი
სიტუაციური გეგმა	

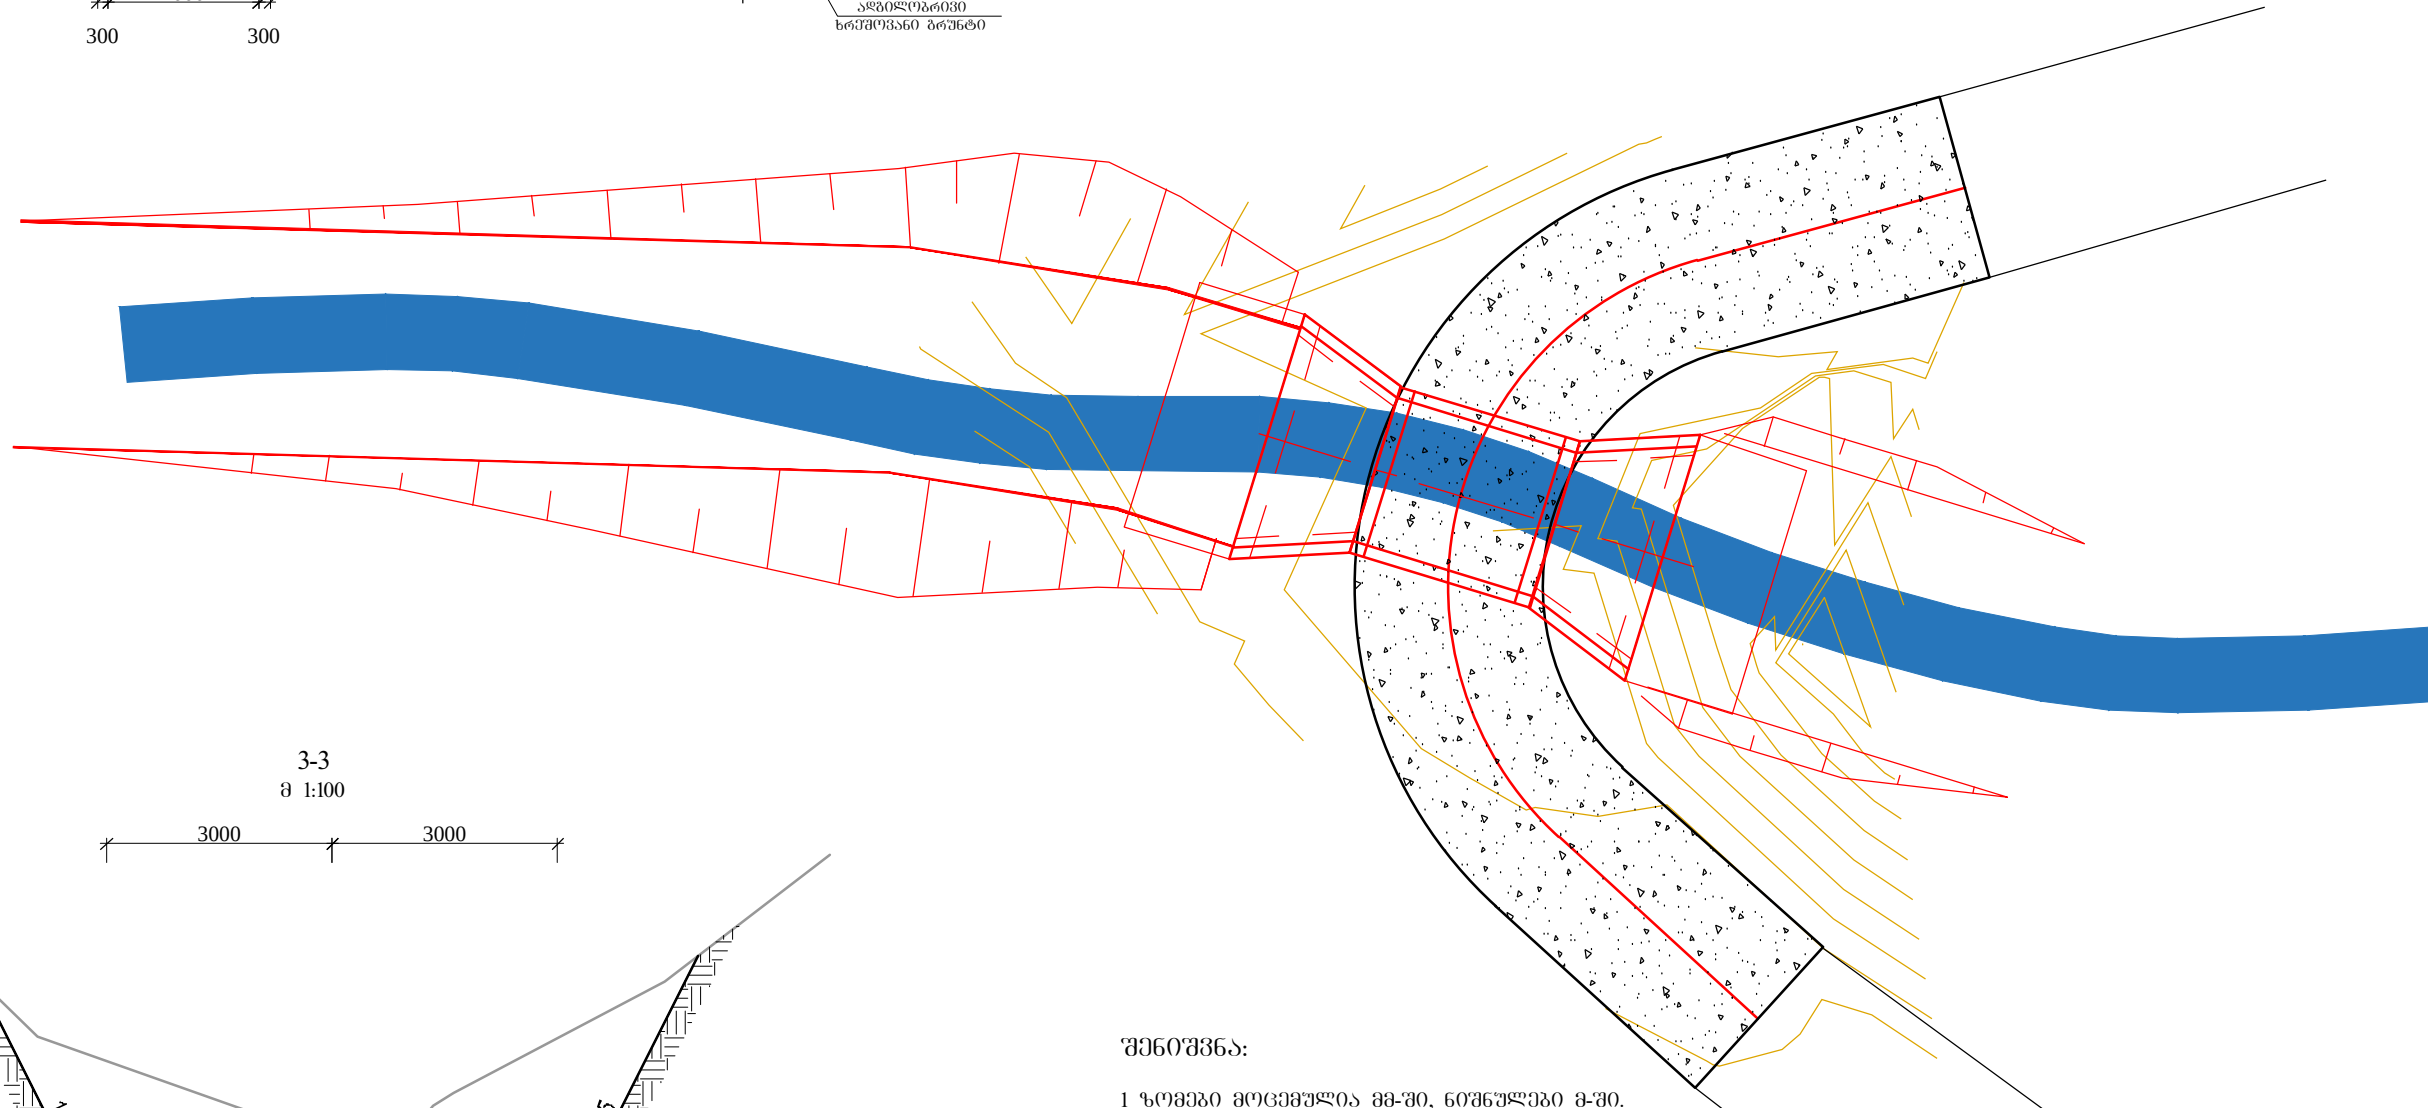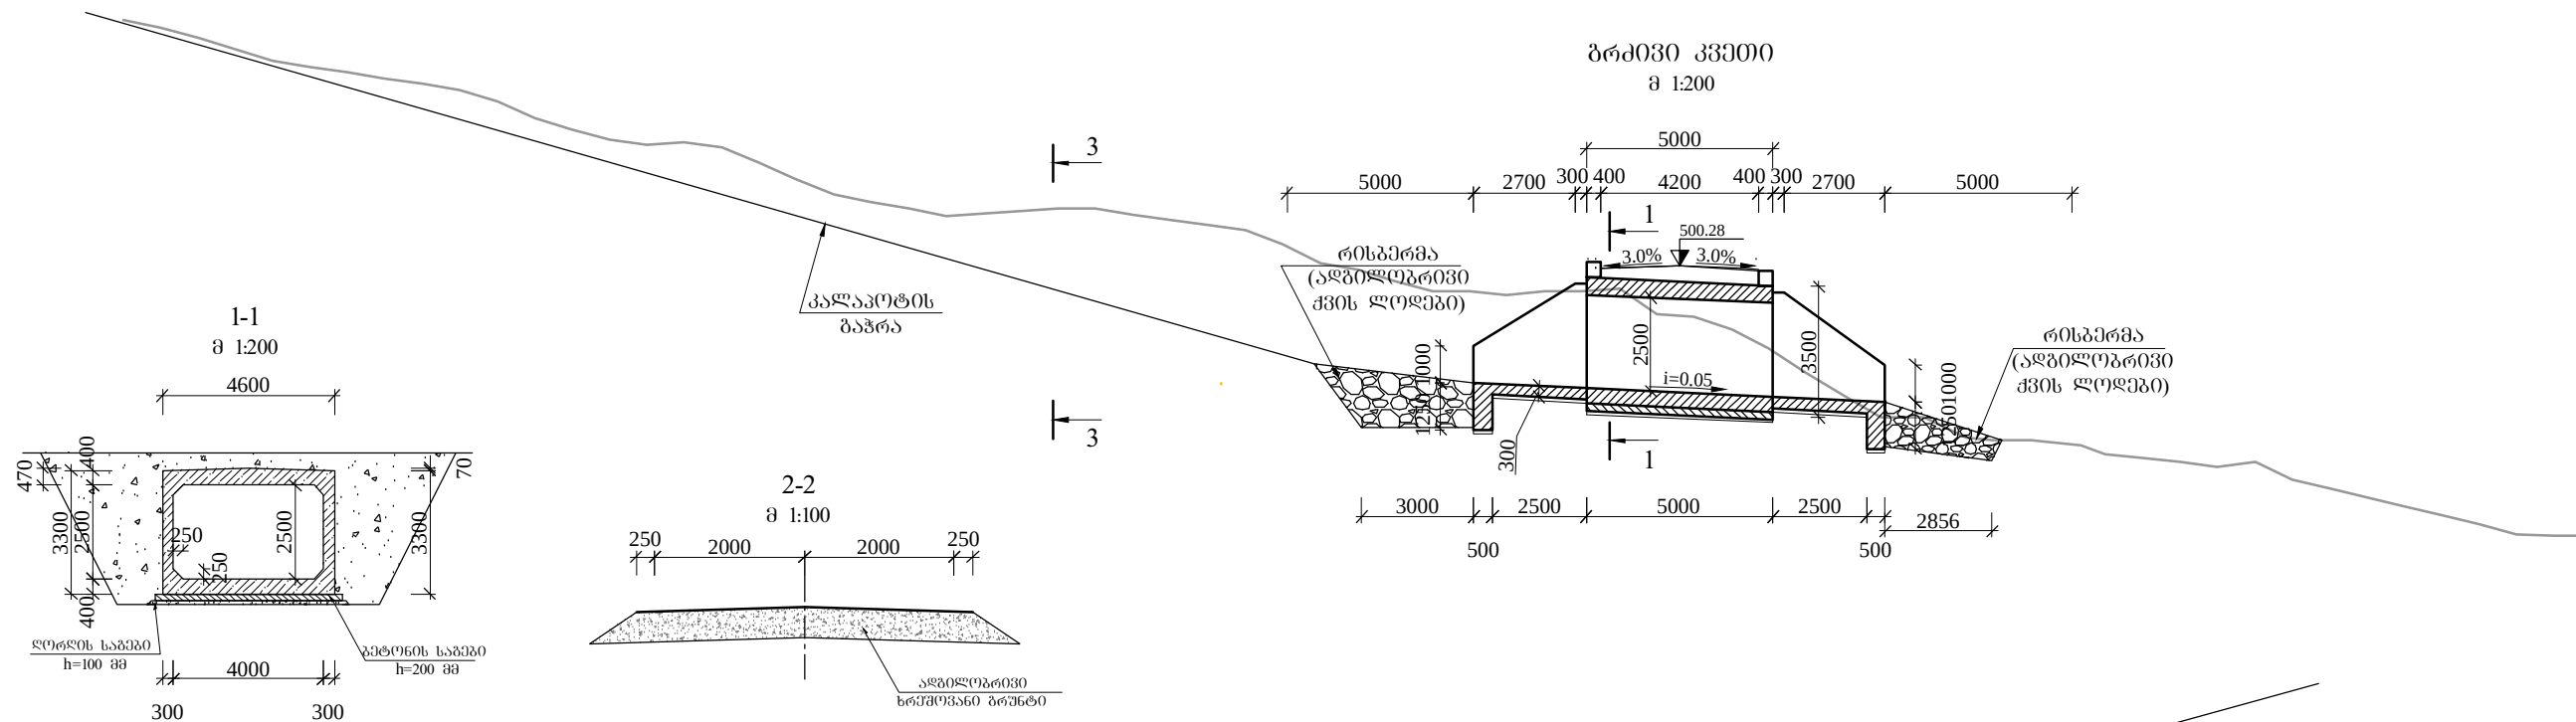ხელვაჩაურის მუნიციპალიტეტი





შენიშვნა:

1 ზომები მოცემულია მმ-ში, ნიშნულები მ-ში.


ხელვაჩაურის მუნიციპალიტეტი ს/გზა „ჩიქნეთი-ქვ.ქოქოლეთი“-ს კმ 0+300 ახალი ხიდის გეგმვა-პროექტის სამუშაოები	2
	მასშტაბი
რკ/გებრენის სწორკუთხეა მილი 4.0X2.5მ, საერთო ხელი	



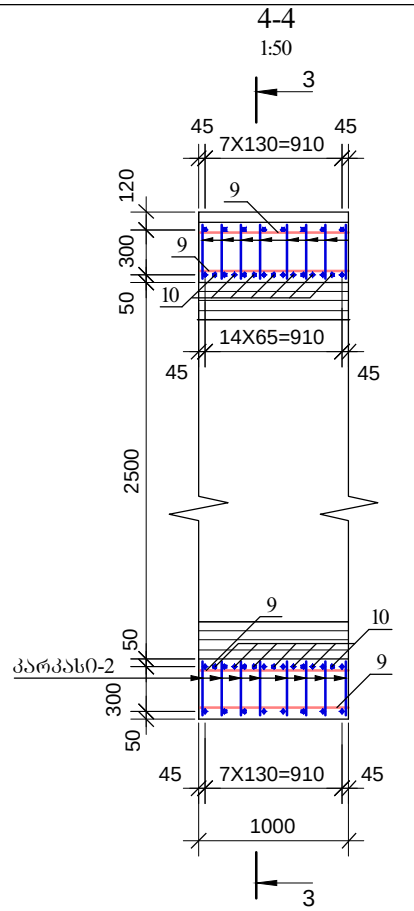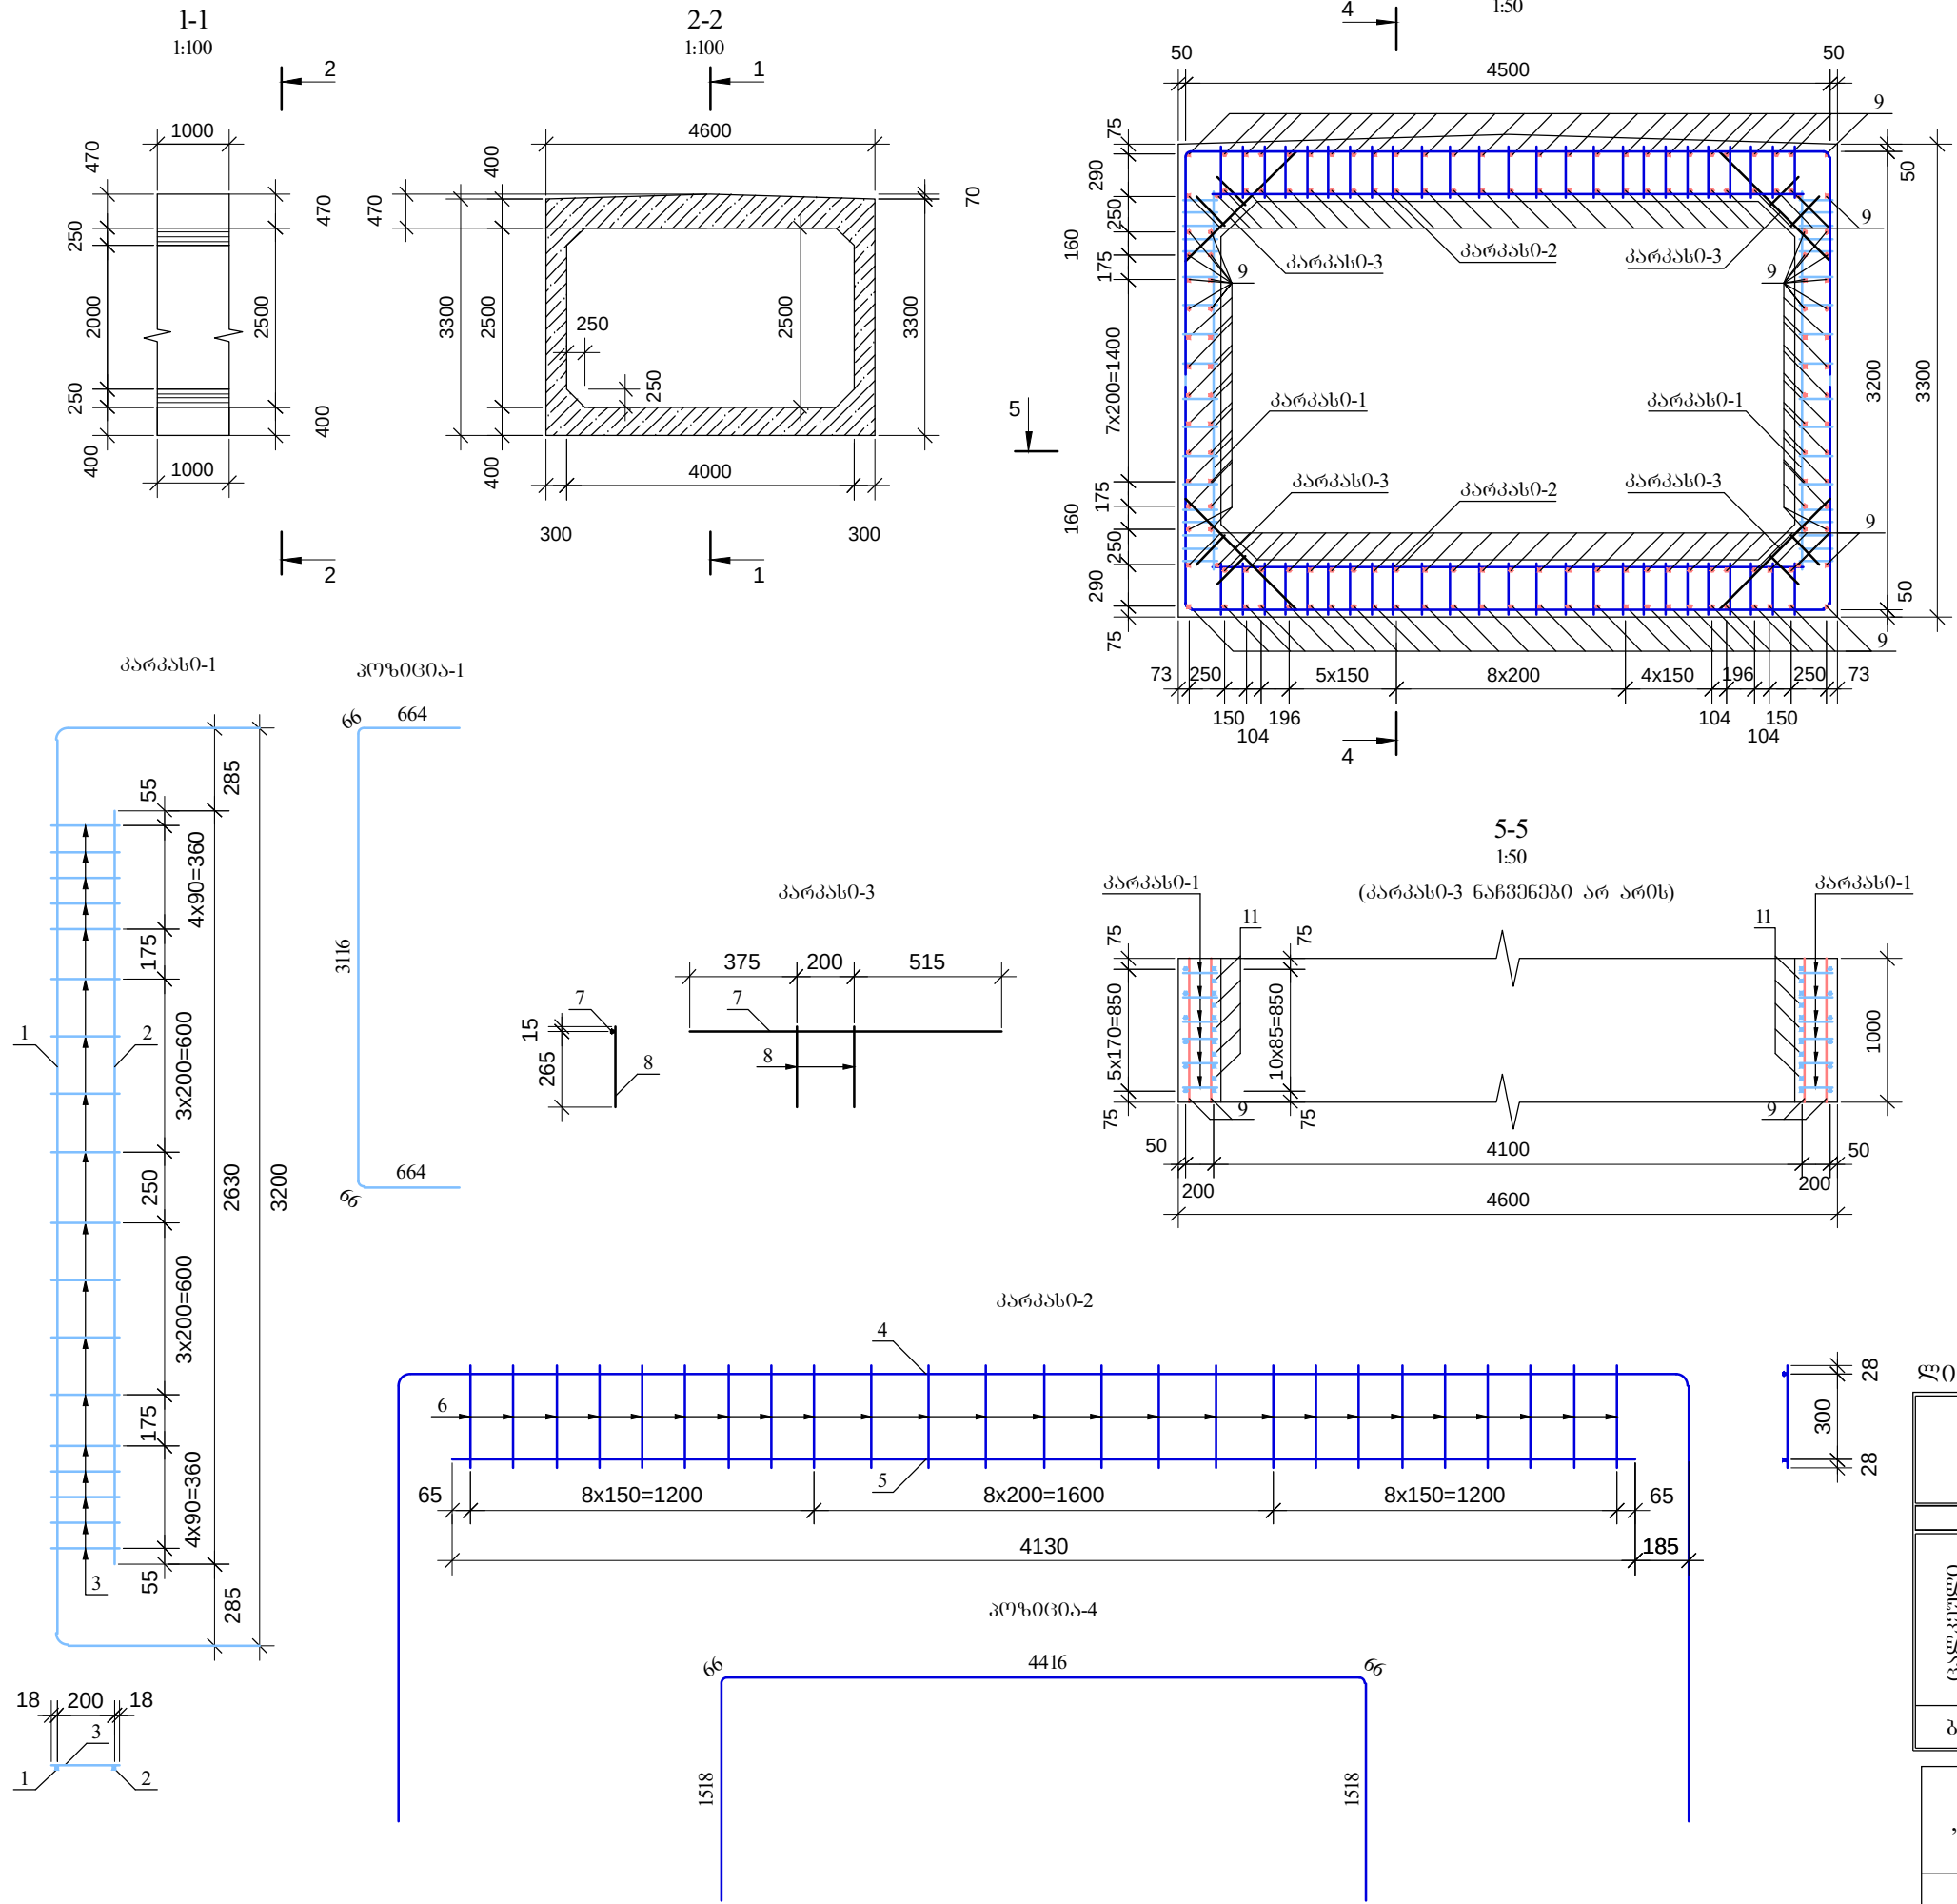ხელვაჩაურის მუნიციპალიტეტი



კორღონის ძვრის დაარმატურება მ-20

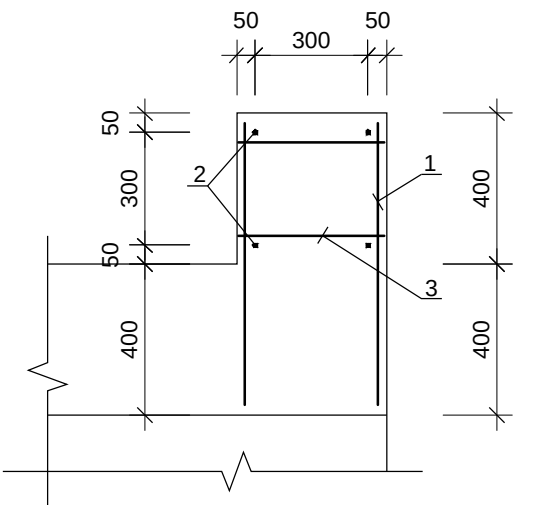

ლითონის სპეციფიკაცია ერთ კორღონის ძვაზე

	პოზიცია	მსპიზი მმ	დიაგმტრი მმ	სიგრძე მმ	რაოდენობა ცალი	საერთო სიგრძე მ
1	2	3	4	5	6	7
ცალკეული ლეროები	1	750	10A-III	750	46	34.5
	2	4550	10A-III	4550	4	18.2
	3	350	10A-III	350	46	16.1
		სულ :	10A-III		42.7 კვ.	
გებონის მოცულობა B30 F200 W6 V= 0.74 მ³						

ხელვაჩაურის მუნიციპალიტეტი

არმატურის სპეციფიკაცია მილის 1.0 ბრძ/მ-ზე




	პოზიცია	შსპიზი მმ	დიაგნოტიკა ს6 კვითი მმ	სიგრძე მმ	რაოდენობა ცალი	საერთო სიგრძე მ
1	2	3	4	5	6	7
პარკატი-1 (12 ცალი)	1	მოცემულია ნახაზზე	16A-III	4576	12	54.9
	2	2330	16A-III	2630	12	31.6
	3	236	10A-III	236	216	51.0
პარკატი-2 (16 ცალი)	4	მოცემულია ნახაზზე	16A-III	7584	16	121.3
	5	4130	25A-III	4130	16	66.1
	6	356	10A-III	356	400	142.4
პარკატი-3 (32 ცალი)	7	1090	10A-III	1090	32	34.9
	8	280	10A-III	280	64	17.9
ცალკეული დეროები	9	1000	8A-I	1000	162	162.0
	10	4130	25A-III	4130	14	57.8
	11	2630	16A-III	2630	12	31.6

არმატურის ამოკრება მილის 1.0 ბრძ/მ-ზე, კბ













არმატურის ნაკეთობანი				
არმატურის ფოლადი GOST 5781-82, 380-88*				
A-I Ø,მმ	A-III Ø,მმ			
8	10	16	25	ჯამი A-III
1	2	3	4	5
64.0	153.0	378.0	477.0	1008.00


1 ბრძ/მ მონოლითური
მილის გეგმა
B 30 F200 W6
V=5.5 მ³

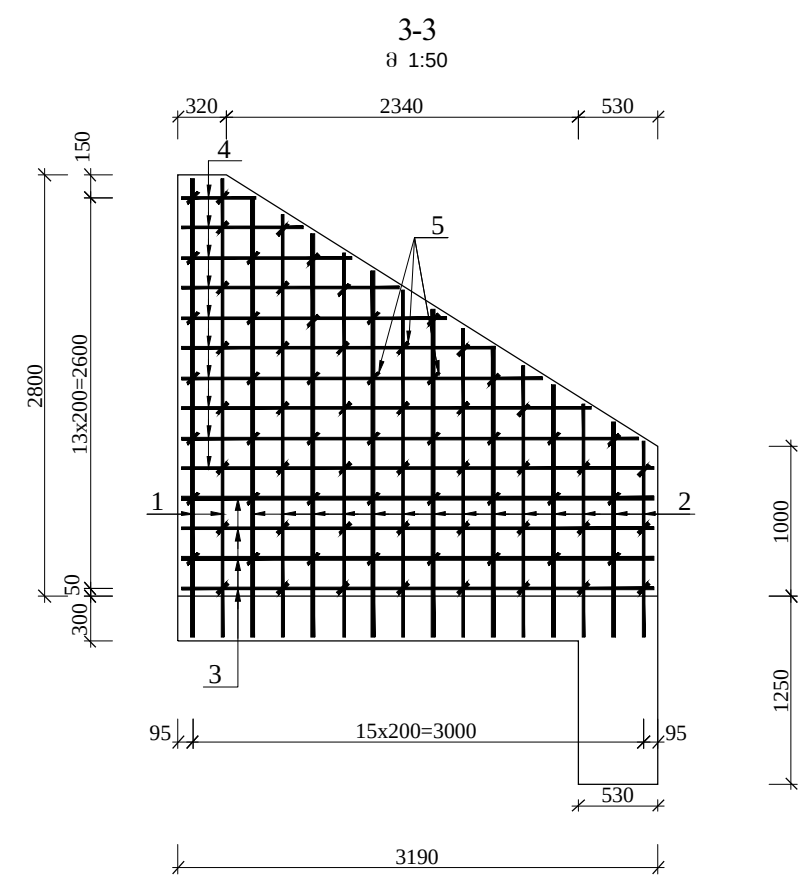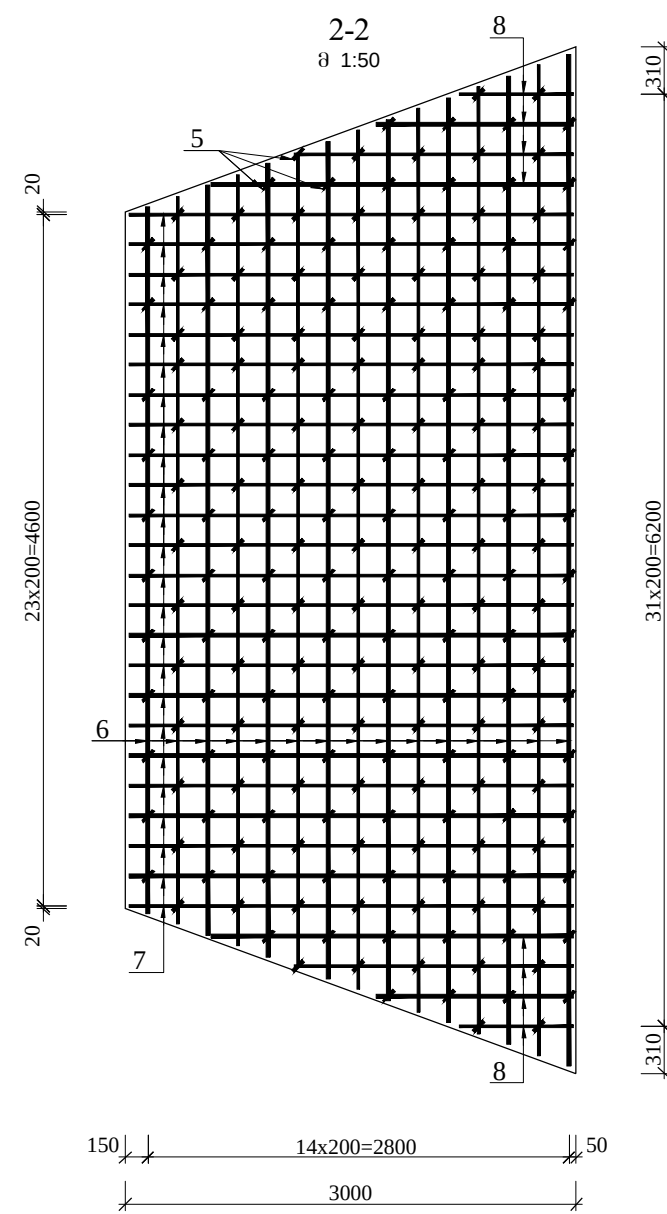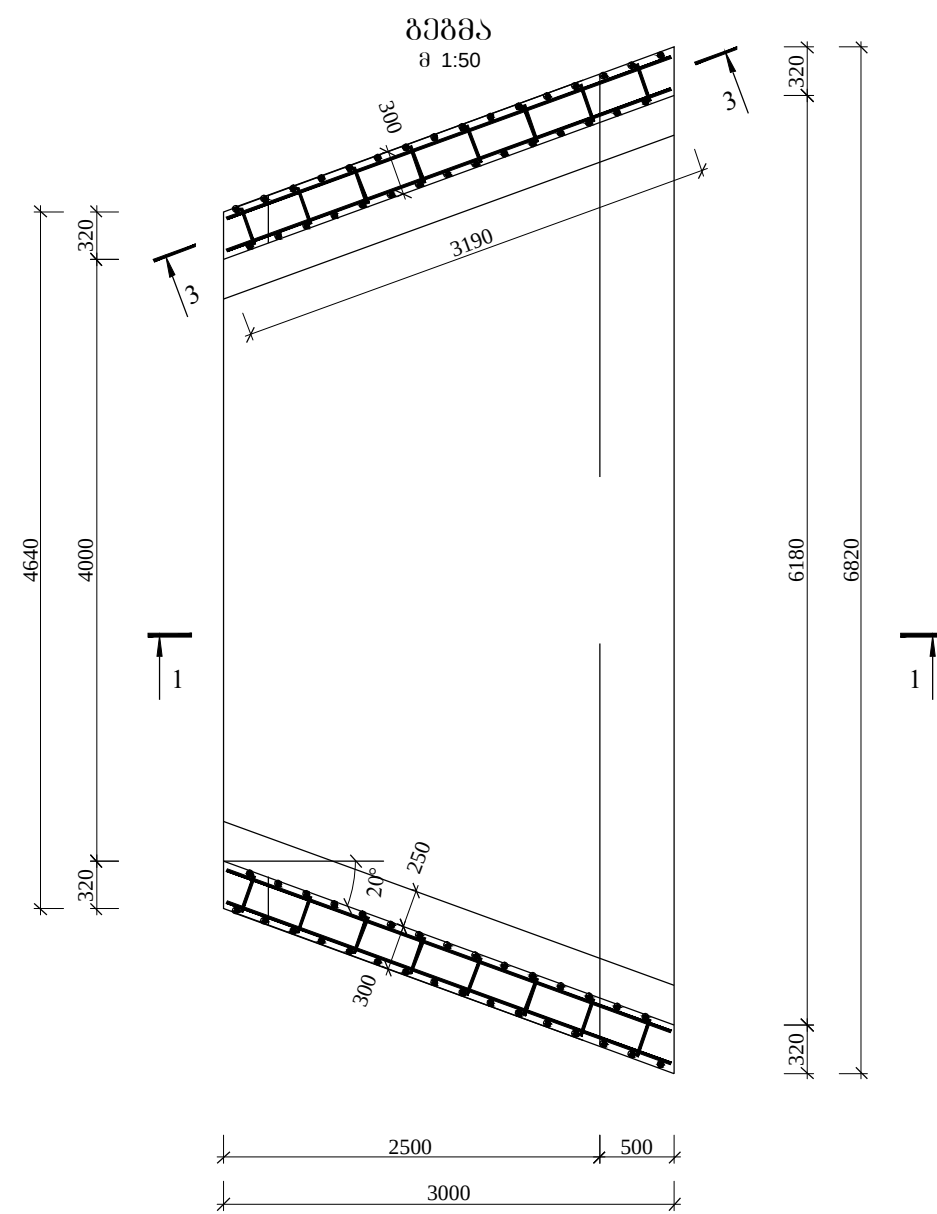ხელვაჩაურის მუნიციპალიტეტი



ფოტონის სპეციფიკაცია ერთ სათავისზე

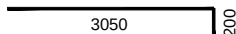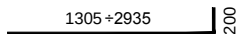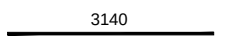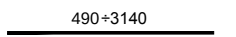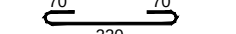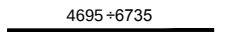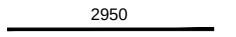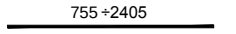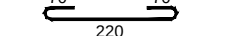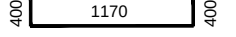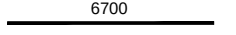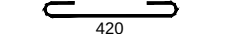	სიგრძე	მსპოზი	დინამიკი აბ კვადრ მ	მსპოზი სიგრძე მ	რადიუსი ც	სამრთი სიგრძე მ
1	2	3	4	5	6	7
ფორმა (2 ცალი)	1		10A-III	3250	8	26.0
	2		10A-III	2320	56	129.9
	3		10A-III	3140	20	62.8
	4		10A-III	1815	40	72.6
	5		8A-I	360	160	57.6
ფორმა (1 ცალი)	6		10A-III	5715	30	171.5
	7		10A-III	2950	48	141.6
	8		10A-III	1580	16	25.3
	9		8A-I	360	210	75.6
ფორმა (1 ცალი)	10		10A-III	1970	64	126.1
	11		10A-III	6700	10	67.0
	12		8A-I	560	64	35.8

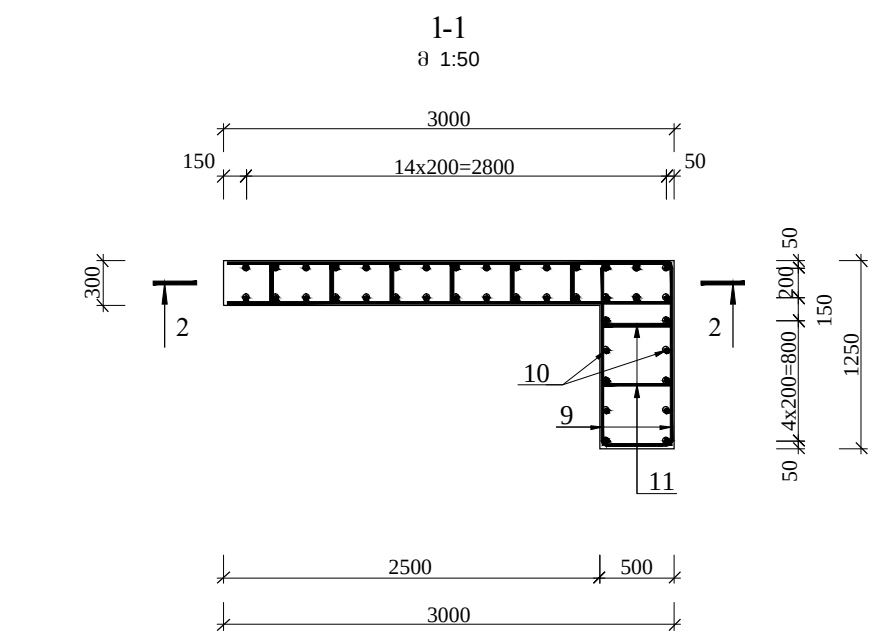

ფოტონის ამოკრება ერთ სათავისზე, კმ

სათავისის ელემენტები	არმატურის ნაკეთობა		
	არმატურის ფოლატი ГОСТ 5781-82, ГОСТ 380-88*		
	A-I	A-III	ჯამი
1	2	3	4
ფოტონი	22.8	180.6	203.4
ფარი	29.9	209.8	239.7
კბილი	14.1	119.7	133.9
ჯამი	66.8	510.1	576.9

ბეტონის მოცულობა ერთ სათავისზე

ბეტონი B30 F200 W6: ფოტონი - V=3.8 მ³; ფარი - V=5.2 მ³; კბილი - V=3.2 მ³.
--

ხელგახაურის მუნიციპალიტეტი

