


ხელოვნების სახლთან გზის საყრდენი კედელი. 60მ

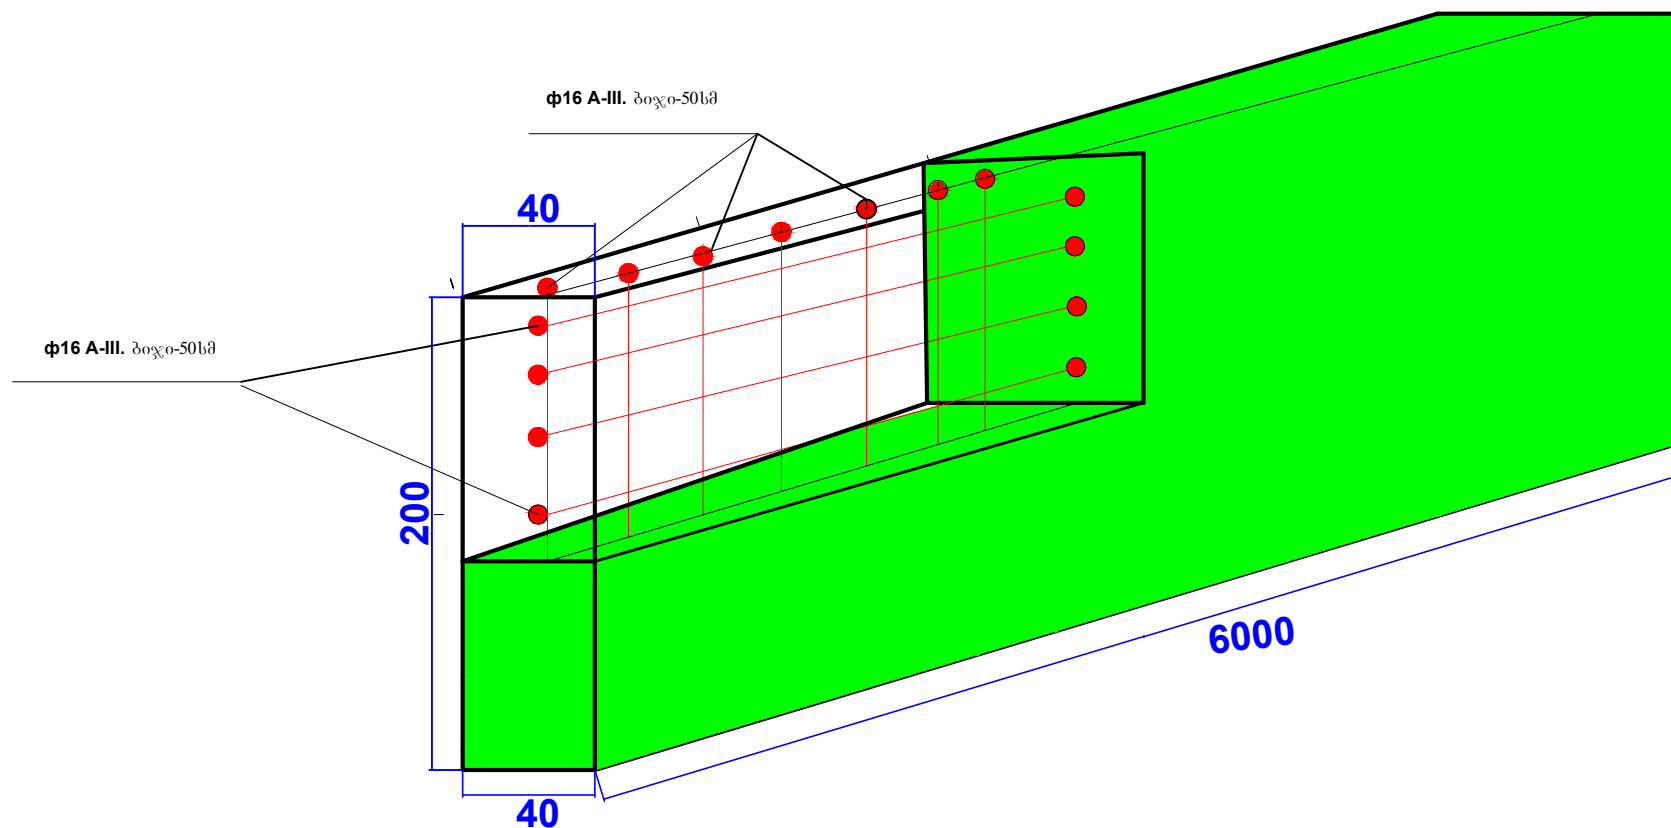

შენიშვნა:

1. რკ/ბეტონის მოცულობა გადანაწილდეს რელიეფის მიხედვით.
2. არმატურისა და ბეტონის მოცულობა იგივე დარჩეს

0/მ „რამაზ ივანაძე“ ს/ნ 61010011854		
შეასრულა:		რ. ივან.
მასშტაბი 1: 100		