


მასშტაბი პორ. - 1 : 500
 მასშტაბი ვერტ. - 1 : 100
 პირობითი ნიშნული 245.00

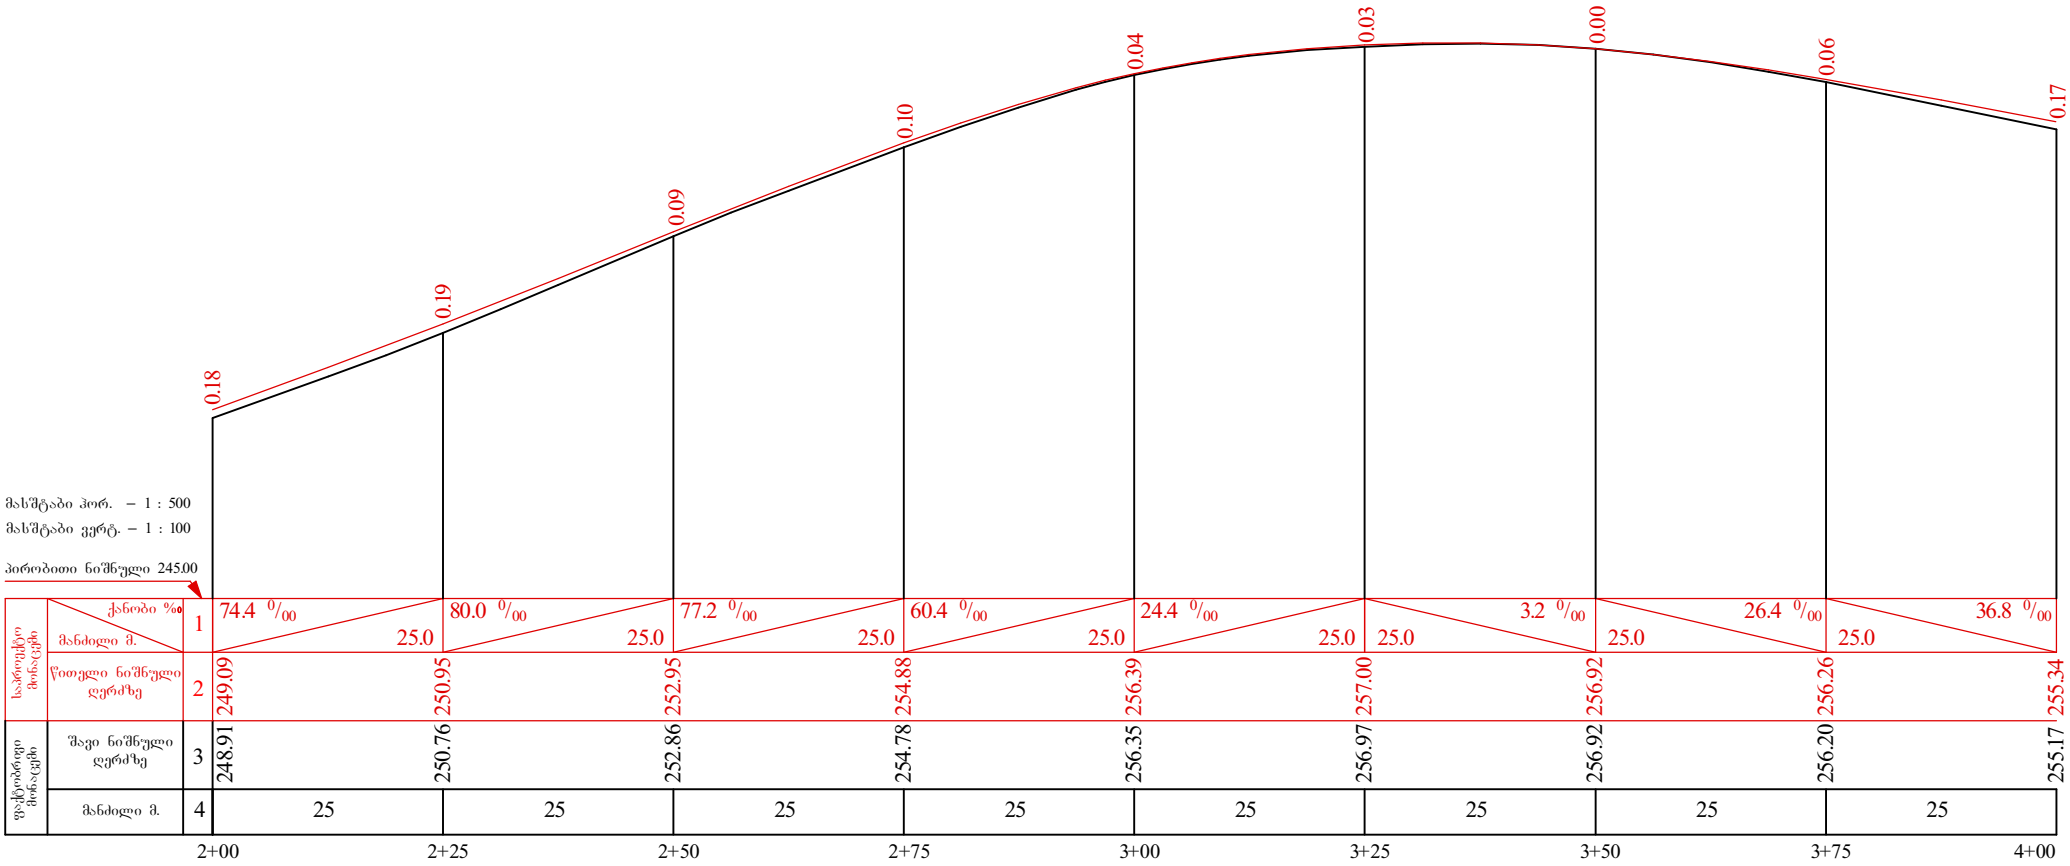

სოფელ ზოვრეთში არსებული საავტომობილო გზის მოასფალტება, სანიაღვრე არხების მოწესრიგება				
გრძივი პროფილი პკ 2+00 - პკ 4+00.			სტადია	ფურცელი
			II	22
			შ.პ.ს. "არიში" 2015 წელი	