


მასშტაბი პორ. - 1 : 500

მასშტაბი ვერტ. - 1 : 100


პირობითი ნიშნული 250.00

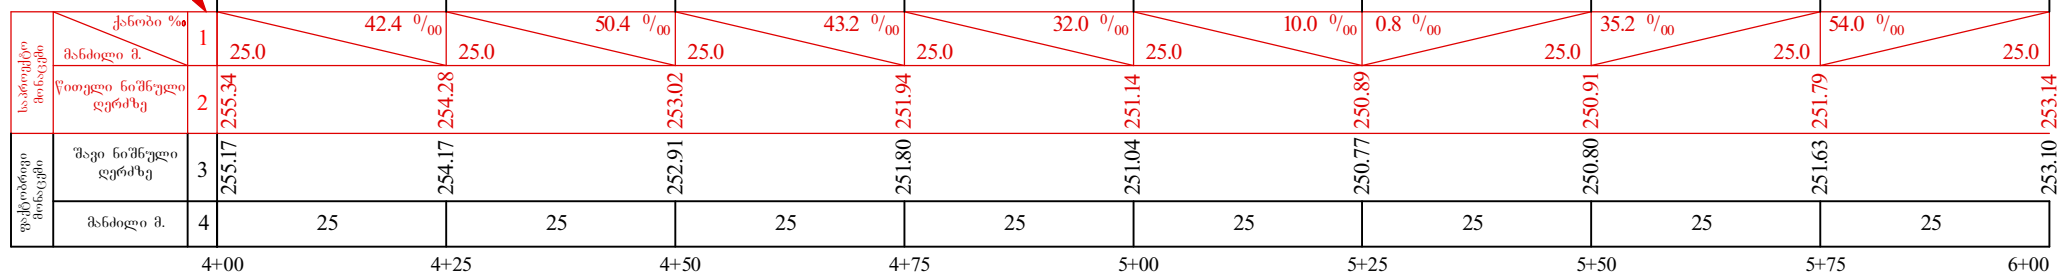

მასშტაბი პორ. - 1 : 500

მასშტაბი ვერტ. - 1 : 100

პირობითი ნიშნული 252.00

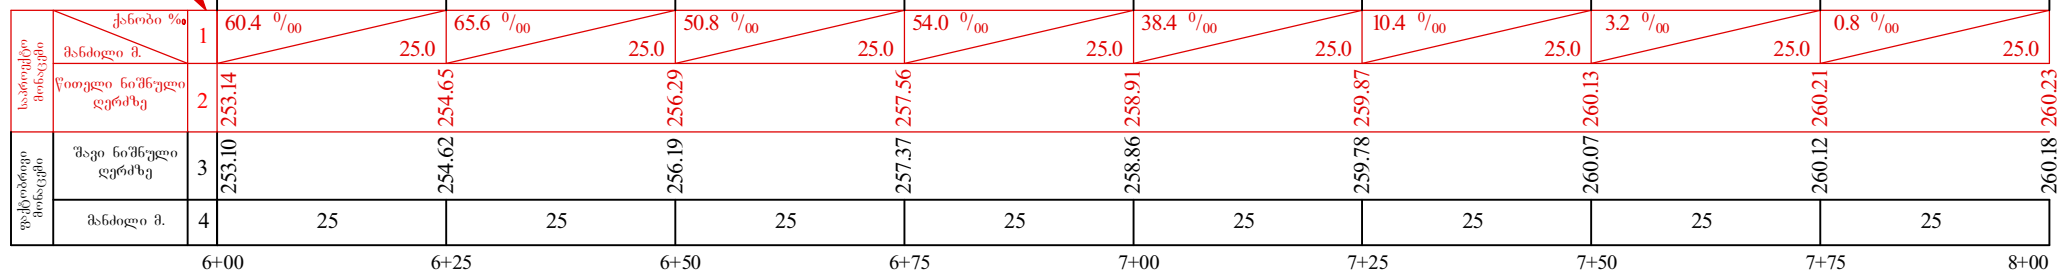

სოფელ ზოვრეთში არსებული  
საავტომობილო გზის მოასფალტება,  
სანიადგურე არსების მოწესრიგება

გრძივი პროფილი  
პკ 4+00 - პკ 6+00,  
პკ 6+00 - პკ 8+00.



| სტაფა                       | ფურცელი | ფურცლები |
|-----------------------------|---------|----------|
|                             | 12      | 22       |
| შ.პ.ს. "არიში"<br>2015 წელი |         |          |