



მასშტაბი პორ. - 1 : 500
 მასშტაბი ვერტ. - 1 : 100
 პირბოთი ნიშნული 255.00

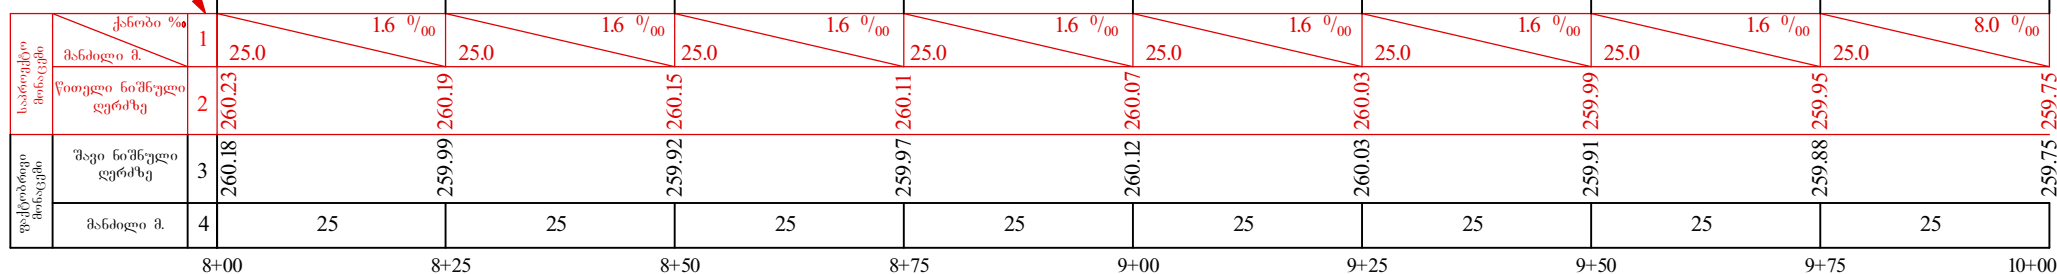

მასშტაბი პორ. - 1 : 500
 მასშტაბი ვერტ. - 1 : 100
 პირბოთი ნიშნული 254.00

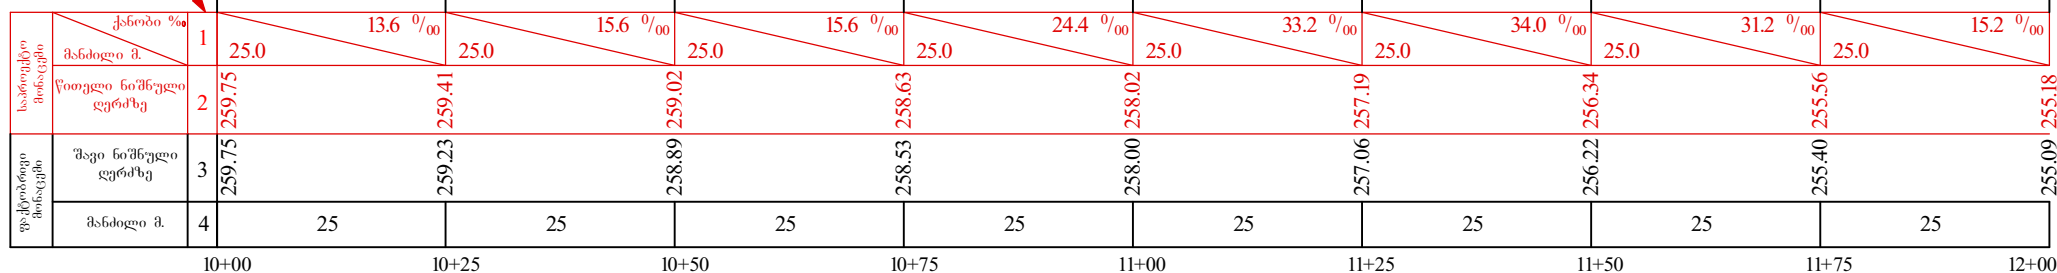

სოფელ ზოვრეთში არსებული საავტომობილო გზის მოასფალტება, სახილავრე არსების მოწესრიგება			
გრძივი პროფილი პკ 8+00 - პკ 10+00, პკ 10+00 - პკ 12+00.		სტაფია	ფურცელი
		13	22
		შპს. "არიში" 2015 წელი	