


პირველი სართულის გეგმა (ლიობების მოჩარჩოებაზე)

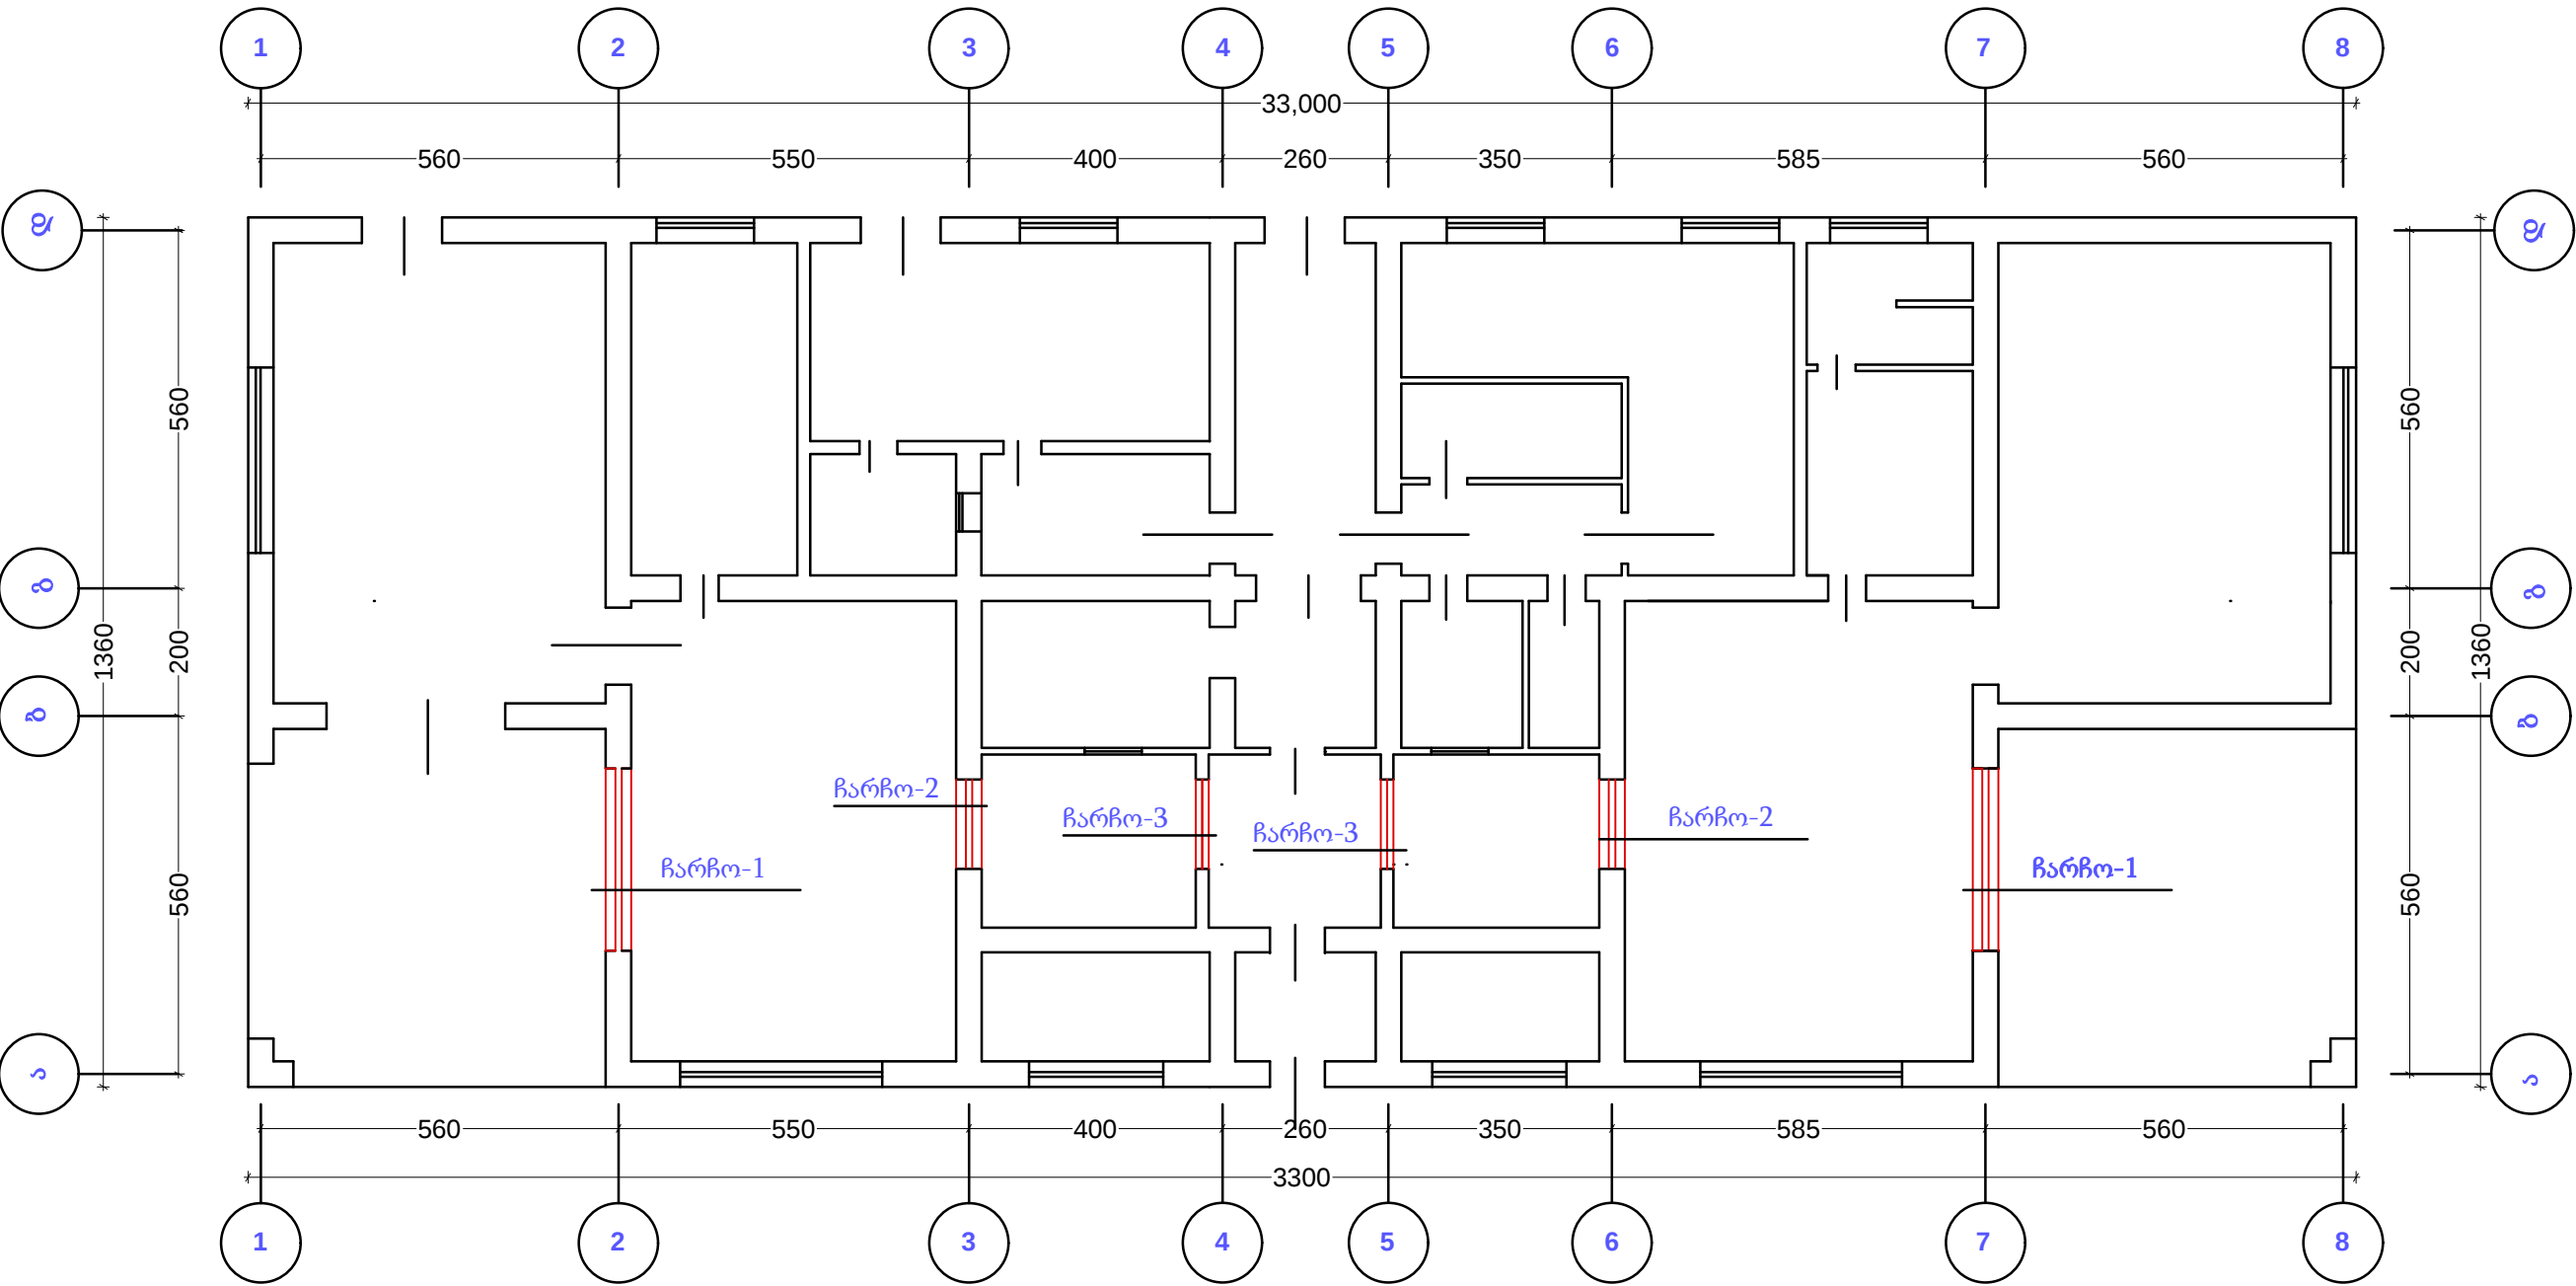

დირექტორი		რ.კუკულაძე	დამკვეთი: ხარაგაულის სკოლანდელ დაწესებულებათა გაერთიანება	შ.პ.ს. „საბა“		
პრ. ავტორი		რ.კუკულაძე		დაპ. №		
შეასრულა		ა. ბერიძე	დაბა ხარაგაული N2 საბავშვო ბაღი	სტადია	ფურც.	ფურცლები
			I სართულის ლიობების მოჩარჩოების გეგმა	კრ.		