


სარდაფის გეგმა (ანაზომის მიხედვით).

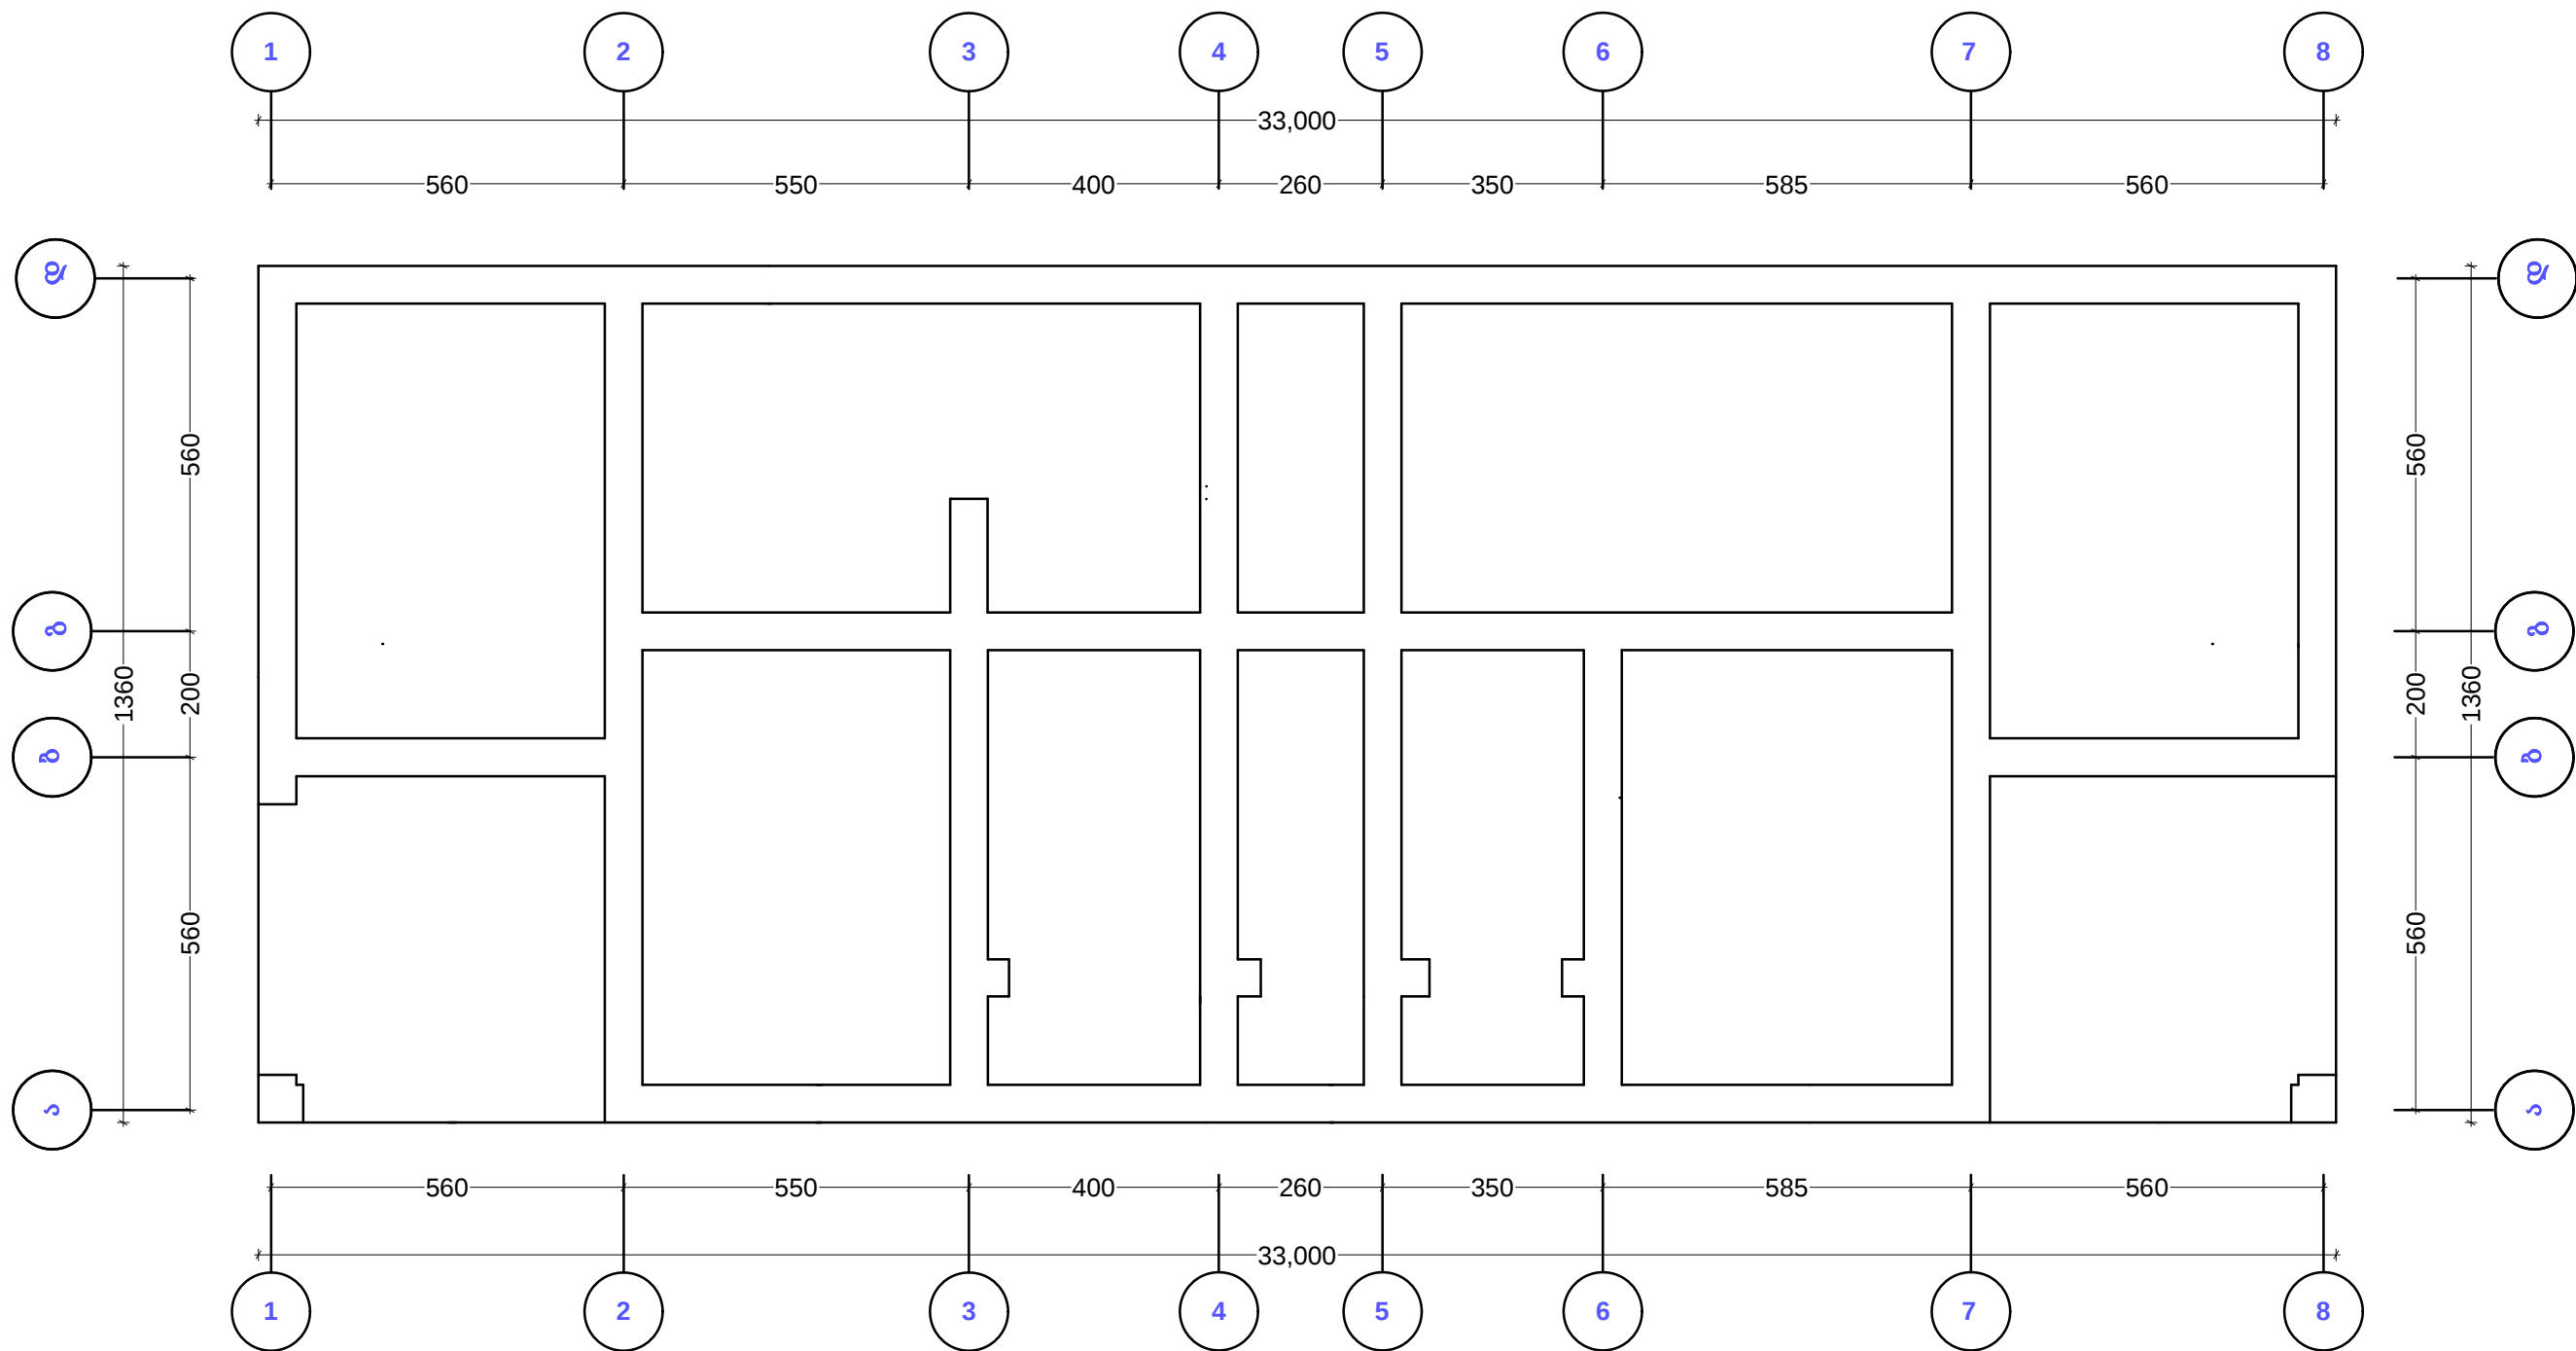

დირექტორი		რ.კუკულაძე	დამკვეთი: ხარაგაულის სკოლანდელ დაწესებულებათა გაერთიანება	შ.პ.ს. „საბა“		
პრ. ავტორი		რ.კუკულაძე		დაპკ. №		
შემასრულა		ა. ბერიძე	დაბა ხარაგაული N2 საბავშვო ბაღი	სტადია	ფურც.	ფურცლმეტი
			სარდაფის გეგმა ანაზომის მიხედვით	პრ.		