
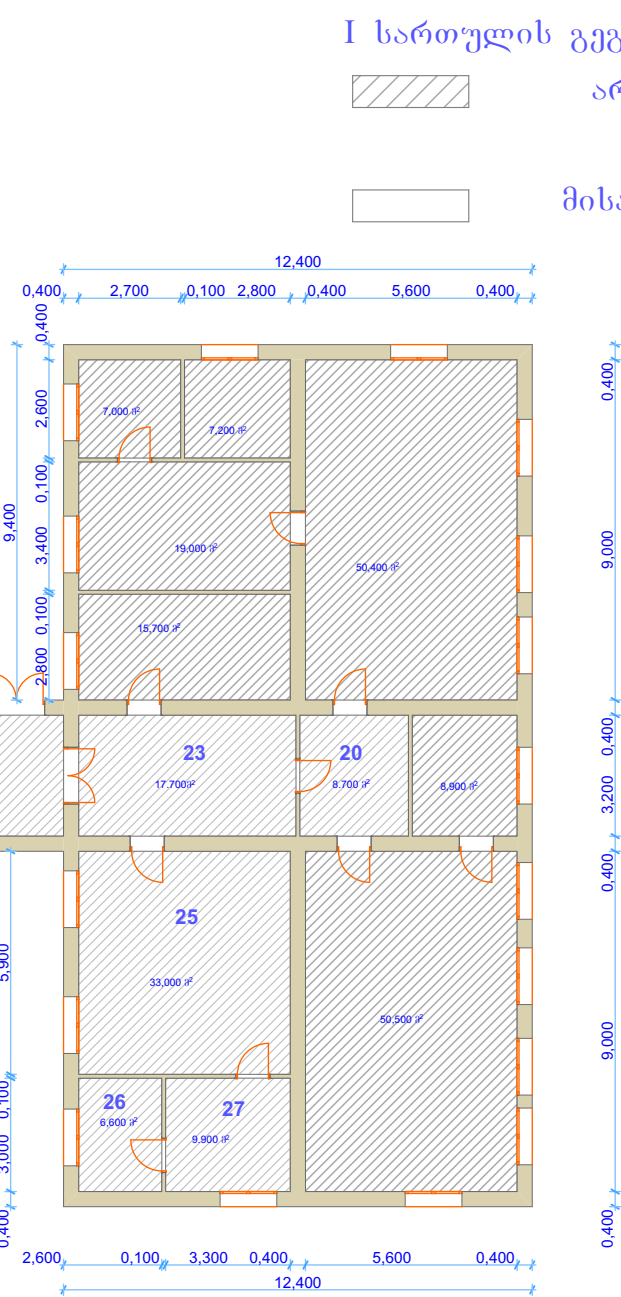
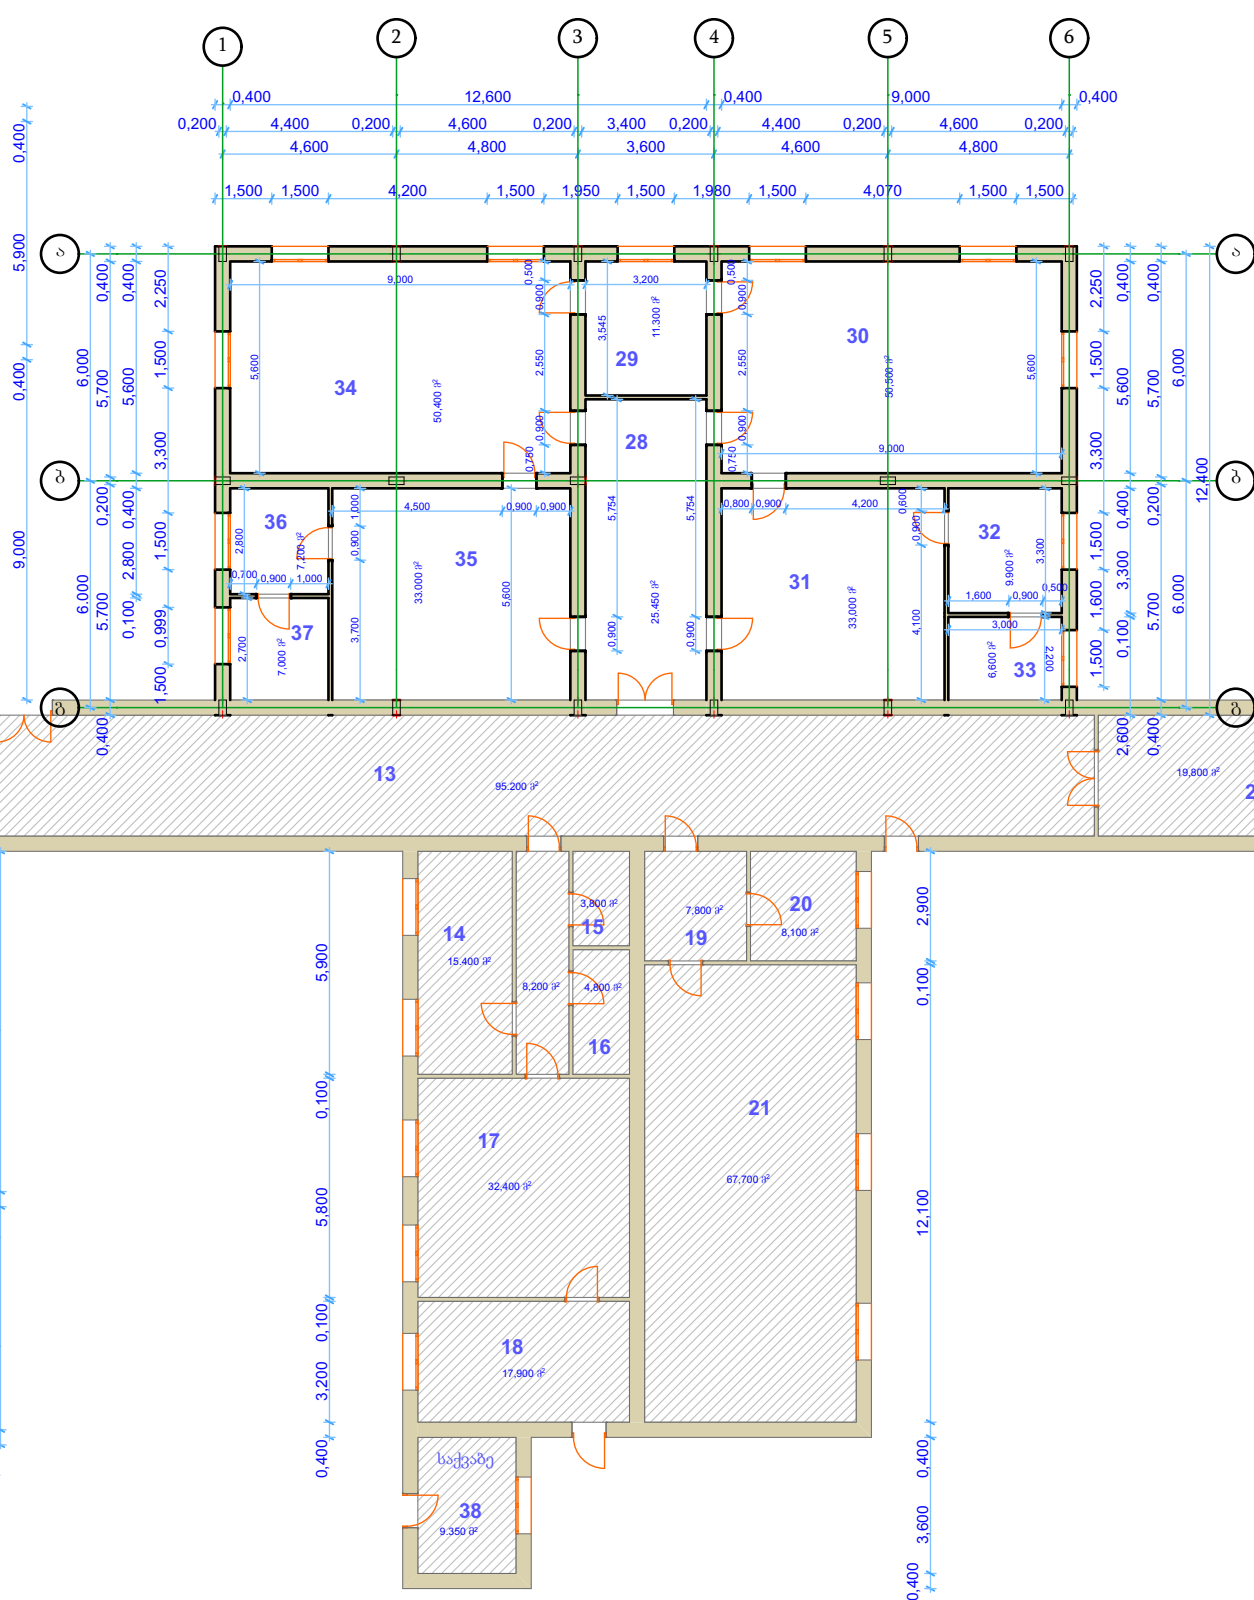


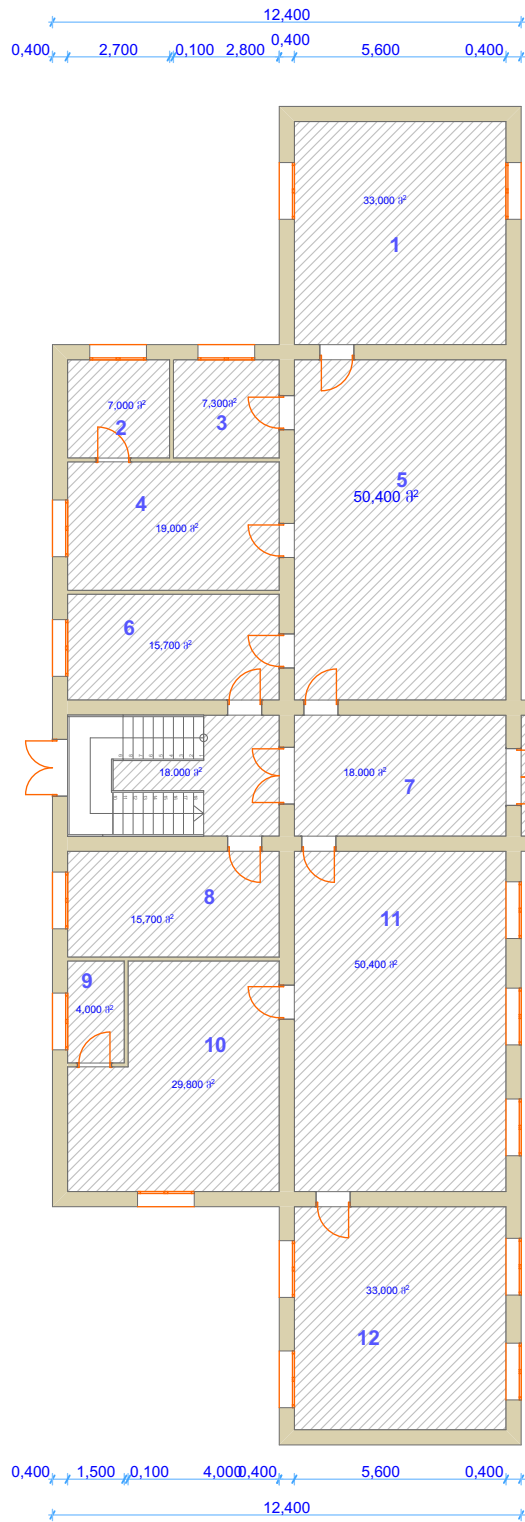

I სართულის გეგმა
არსებული
მისაშენებელი

თანამდებობა	გვარი	ხელწერა	პროექტის სახელწოდება: ქალაქ გურჯაანის №1 საბავშვო ბაღის სარეაბილიტაციო სამუშაოები		
დირექტორი:	გ.ლომთათიძე		დამკვეთი: გურჯაანის მუნიციპალიტეტი		
არქიტექტორი:	გ.ლომთათიძე		მისამართი: გურჯაანის მუნიციპალიტეტი		
კომპიუტერული გრაფიკა:	მ. ჩაველიშვილი				
Arch-House			ფურცლები	თარიღი	21/09/2015
			ფურცელი	მასშტაბი	1:100