


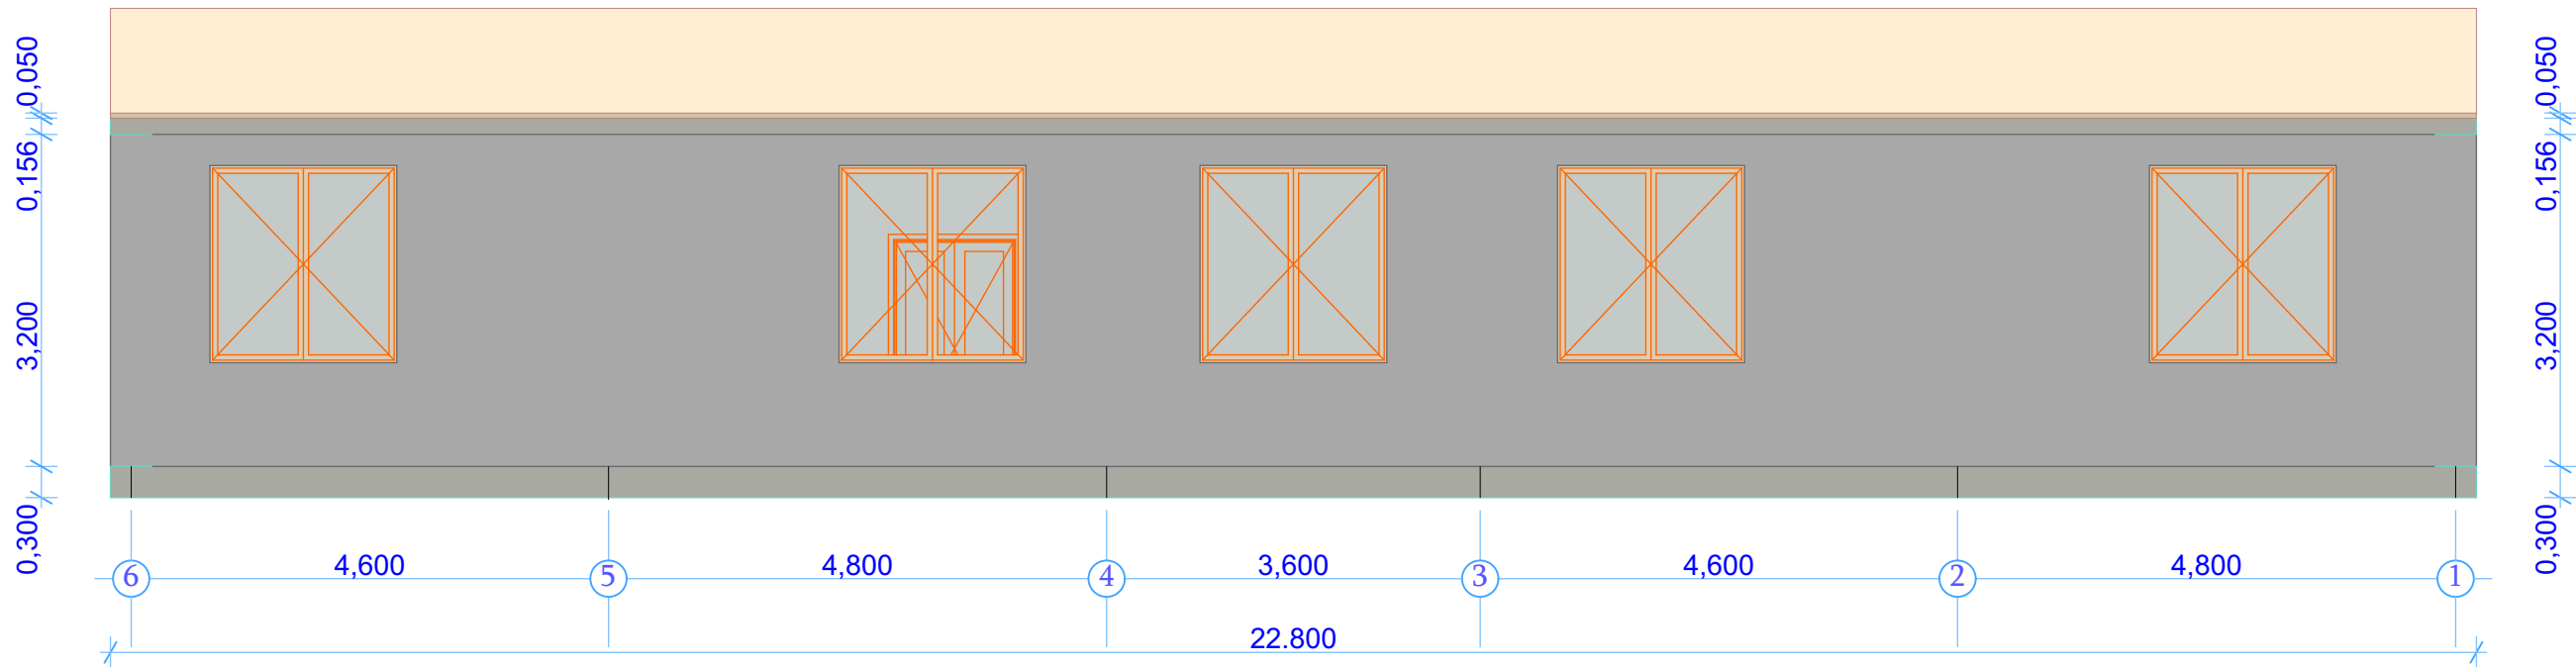

თანამდებობა	გვარი	ხელწერა	პროექტის სახელწოდება: ქალაქ გურჯაანის №1 საბავშვო ბაღის სარეაბილიტაციო სამუშაოები		
დირექტორი:	გ.ლომთათიძე				
არქიტექტორი:	გ.ლომთათიძე		დამკვეთი: გურჯაანის მუნიციპალიტეტი		
კომპიუტერული გრაფიკა:	მ. ჩაველიშვილი		მისამართი: გურჯაანის მუნიციპალიტეტი		
Arch-House			ფურცლები	თარიღი	21/09/2015
			ფურცელი	მასშტაბი	1:100