
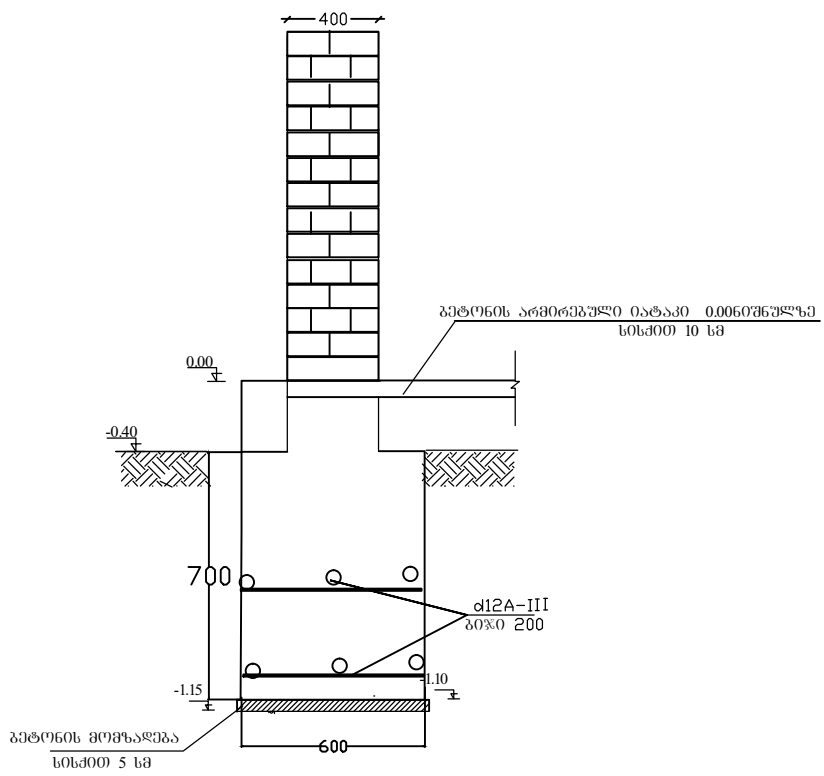


დენტური სამირკვლის გეგმა

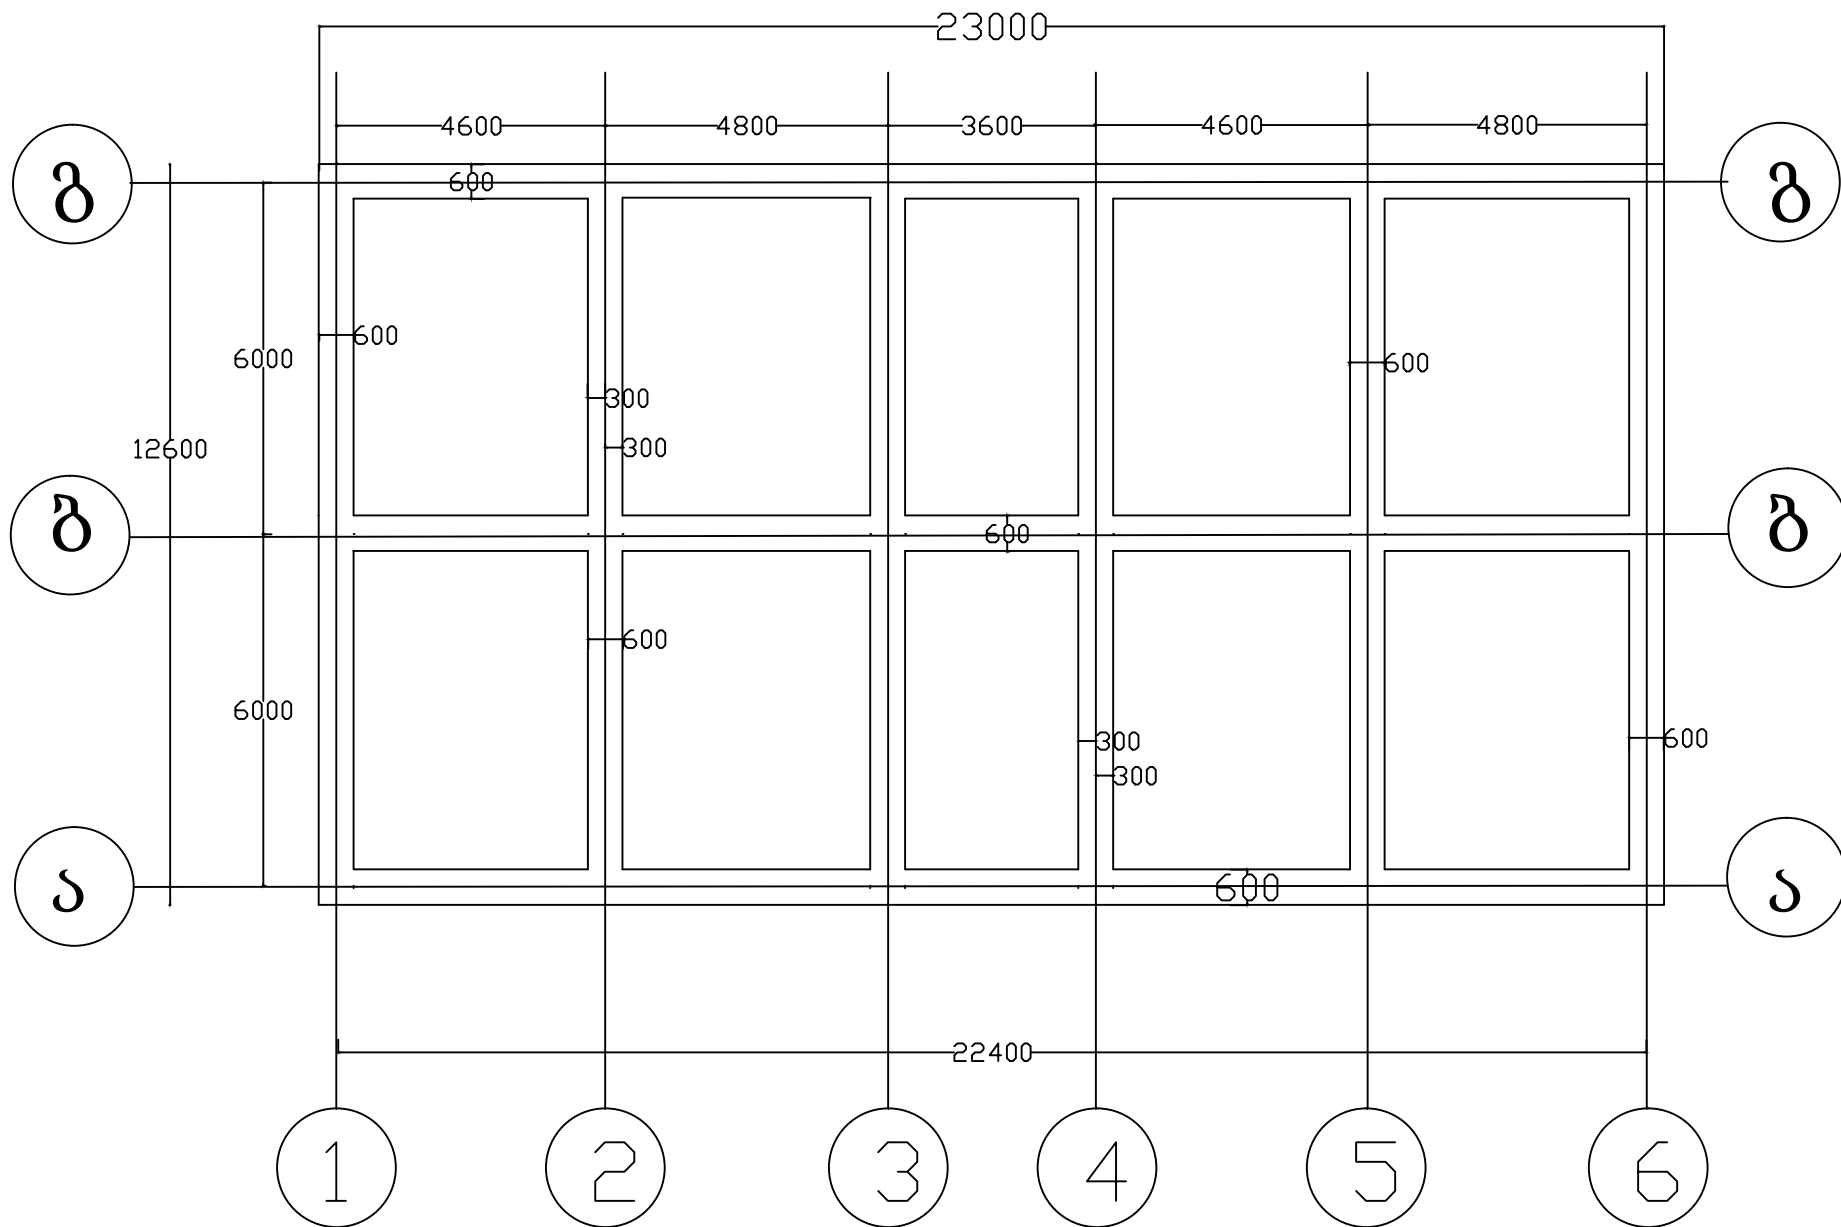

სპეციალიზაცია

ლენტური საძირკველი 132.8მ

გეგმონი მ300-62.3მ3

არმატიზაცია ღ12 ----- 0.76ტ

პრმატურა ღ8 ----- 0.08ტ

დირექტორი	შალერშიათიძე			ღამკვეთი: გუგუნიძე გენდინაპარტბი	კონსტრუქციული ნაწილი		18.11.2015წელი	
კონსტრუქტორი	გაბრიძე							
შენიშვნა	გაბრიძე			ქალაქ გუგუნიძე № 1 საბავშვო ბაღის რეაბილიტაცია	სტადია	შენიშვნები	შენიშვნები	
						3-1	1	