


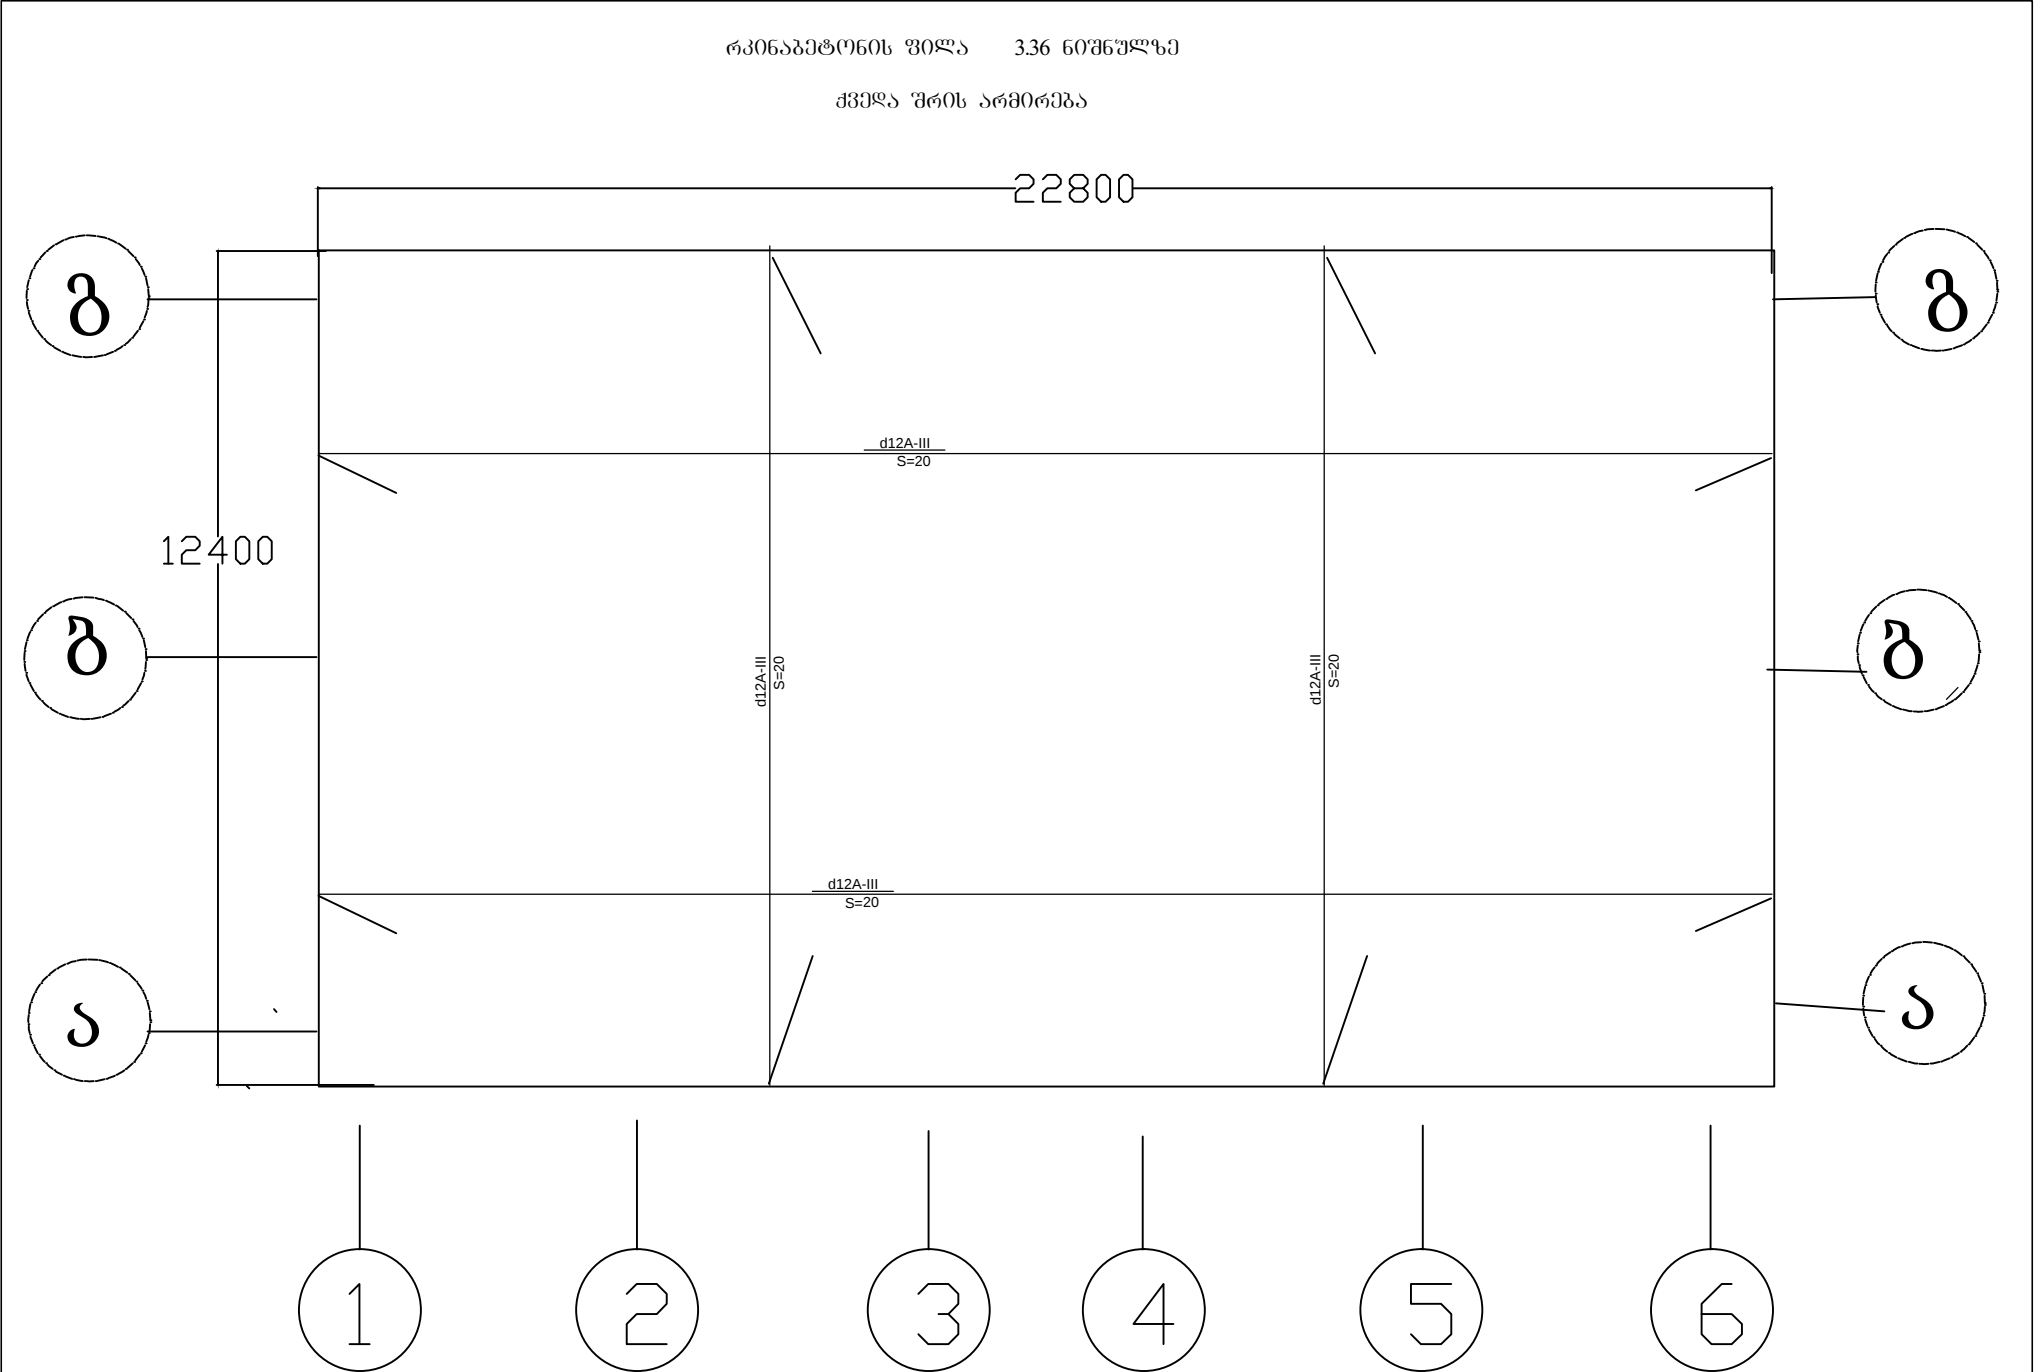


შენიშვნა: ძველა შრის არმატურის გაღებმა
განხორციელდეს სამრეწველო


ფილის კვეთი

სამონტაჟო არმატურა

d10A-III
S=100

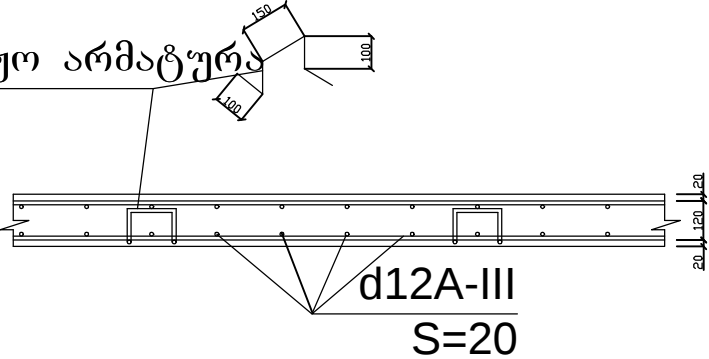

სახურავის მოწყობის კვანძი

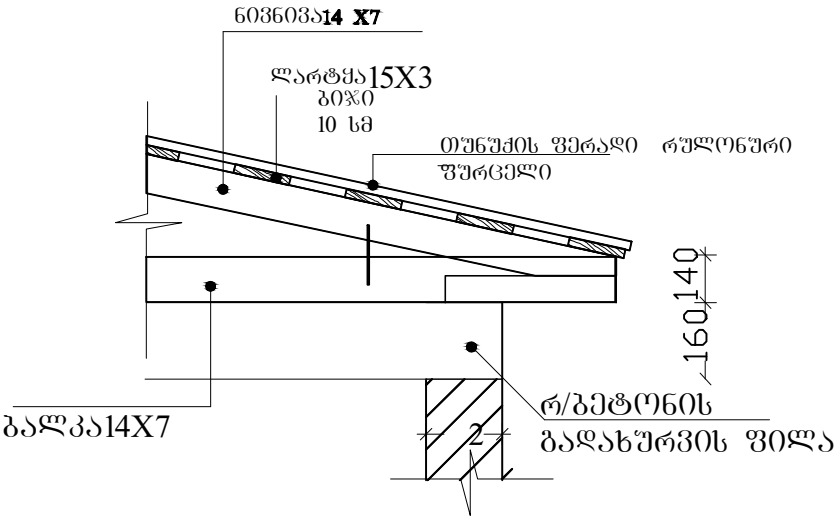

დირექტორი	გალუბრიათიძე			ღამკვეთი: გურჯაანის მუნიციპალიტეტი	კონსტრუქციული ნაწილი		18.11.2015წელი
კონსტრუქტორი	გაბრიძე				სტაფია	ფურცლები	ფურცელი
შეასრულა	გაბრიძე			ძალაძე გურჯაანში № 1 საპაფუბრო ბაღის რეაბილიტაცია		კ-4	1