ქ. ხონი, ირაკლი აბაშიძის ქუჩა

გრძივი პროფილი

პკ.0+00 – პკ.8+86

გრძივი პროფილი
(ქუჩა უცვლელი)

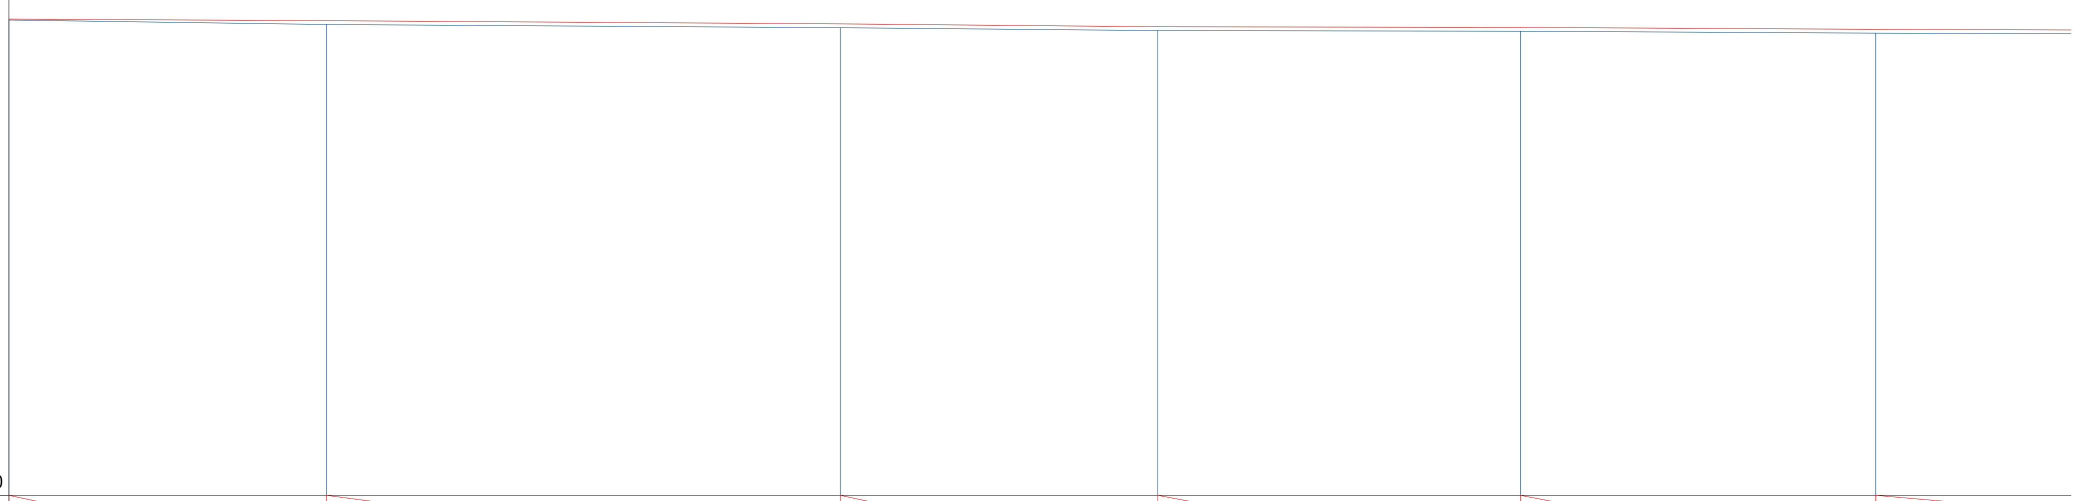

			pk.0+00	pk.0+42	pk.1+10	pk.1+52	pk.2+00	pk.2+47
ს/გზის საპროექტო მონაცემები		ქანობი %		1.19	0.60	0.90	0.19	0.55
		მანძილი მ	42	68	42	48	47	103
	წითელი ნიშნული	მარცხენა მ	112.84	12.37	111.96	111.58	111.49	111.23
		ცენტრი (ღერძი) მ	112.87	12.37	111.96	111.58	111.49	111.23
		მარჯვენა მ	112.89	12.37	111.96	111.58	111.49	111.23
ს/გზის ფაქტიური მონაცემები		ქანობი %		1.38	0.60	0.90	0.19	0.55
		მანძილი მ	42	68	42	48	47	57
	ლურჯი ნიშნული	მარცხენა მ	112.84	112.27	111.77	111.47	111.39	111.12
		ცენტრი (ღერძი) მ	112.87	112.29	111.88	111.50	111.41	111.15
		მარჯვენა მ	112.89	112.29	111.93	111.54	111.45	111.20
მანძილი მ				100		100		100
პიკეტები			pk.0+00 0	pk.0+42	pk.1+00 pk.1+10	pk.1+52	pk.2+00	pk.2+47

სპეციფიკაცია

პირობითი აღნიშვნები

ობიექტის დასახელება

ქ. ხონი, ირაკლი აბაშიძის ქუჩა

გრძივი პროფილი
პკ.0+00 – პკ.2+47

ობიექტის მდებარეობა:
საქართველო; ქ. ხონი

დამკვეთი:
ხონის მუნიციპალიტეტი

პროექტირება:
შ.პ.ს. „ხობი-2005“
ს/კ 244685131
ქ. ხობი, ბერიას ქ. №7

მთ. არქიტექტ.	ა. გადელია	
მთ. ინჟინერი	ლ. კვიკვინია	
დირექტორი	ს. დოლბაია	
სტადია	მ. პ.	
თარიღი	ფურცელი	ფურცლები
ფორმატი A 3		