


ქ. ხონი, ირაკლი ავაშიძის ქუჩა

ბრძოვი პროექტი

პკ.0+00 – პკ.8+86

საპროექტო

ბრძოვი პროექტი
(რეაბილიტაცია)

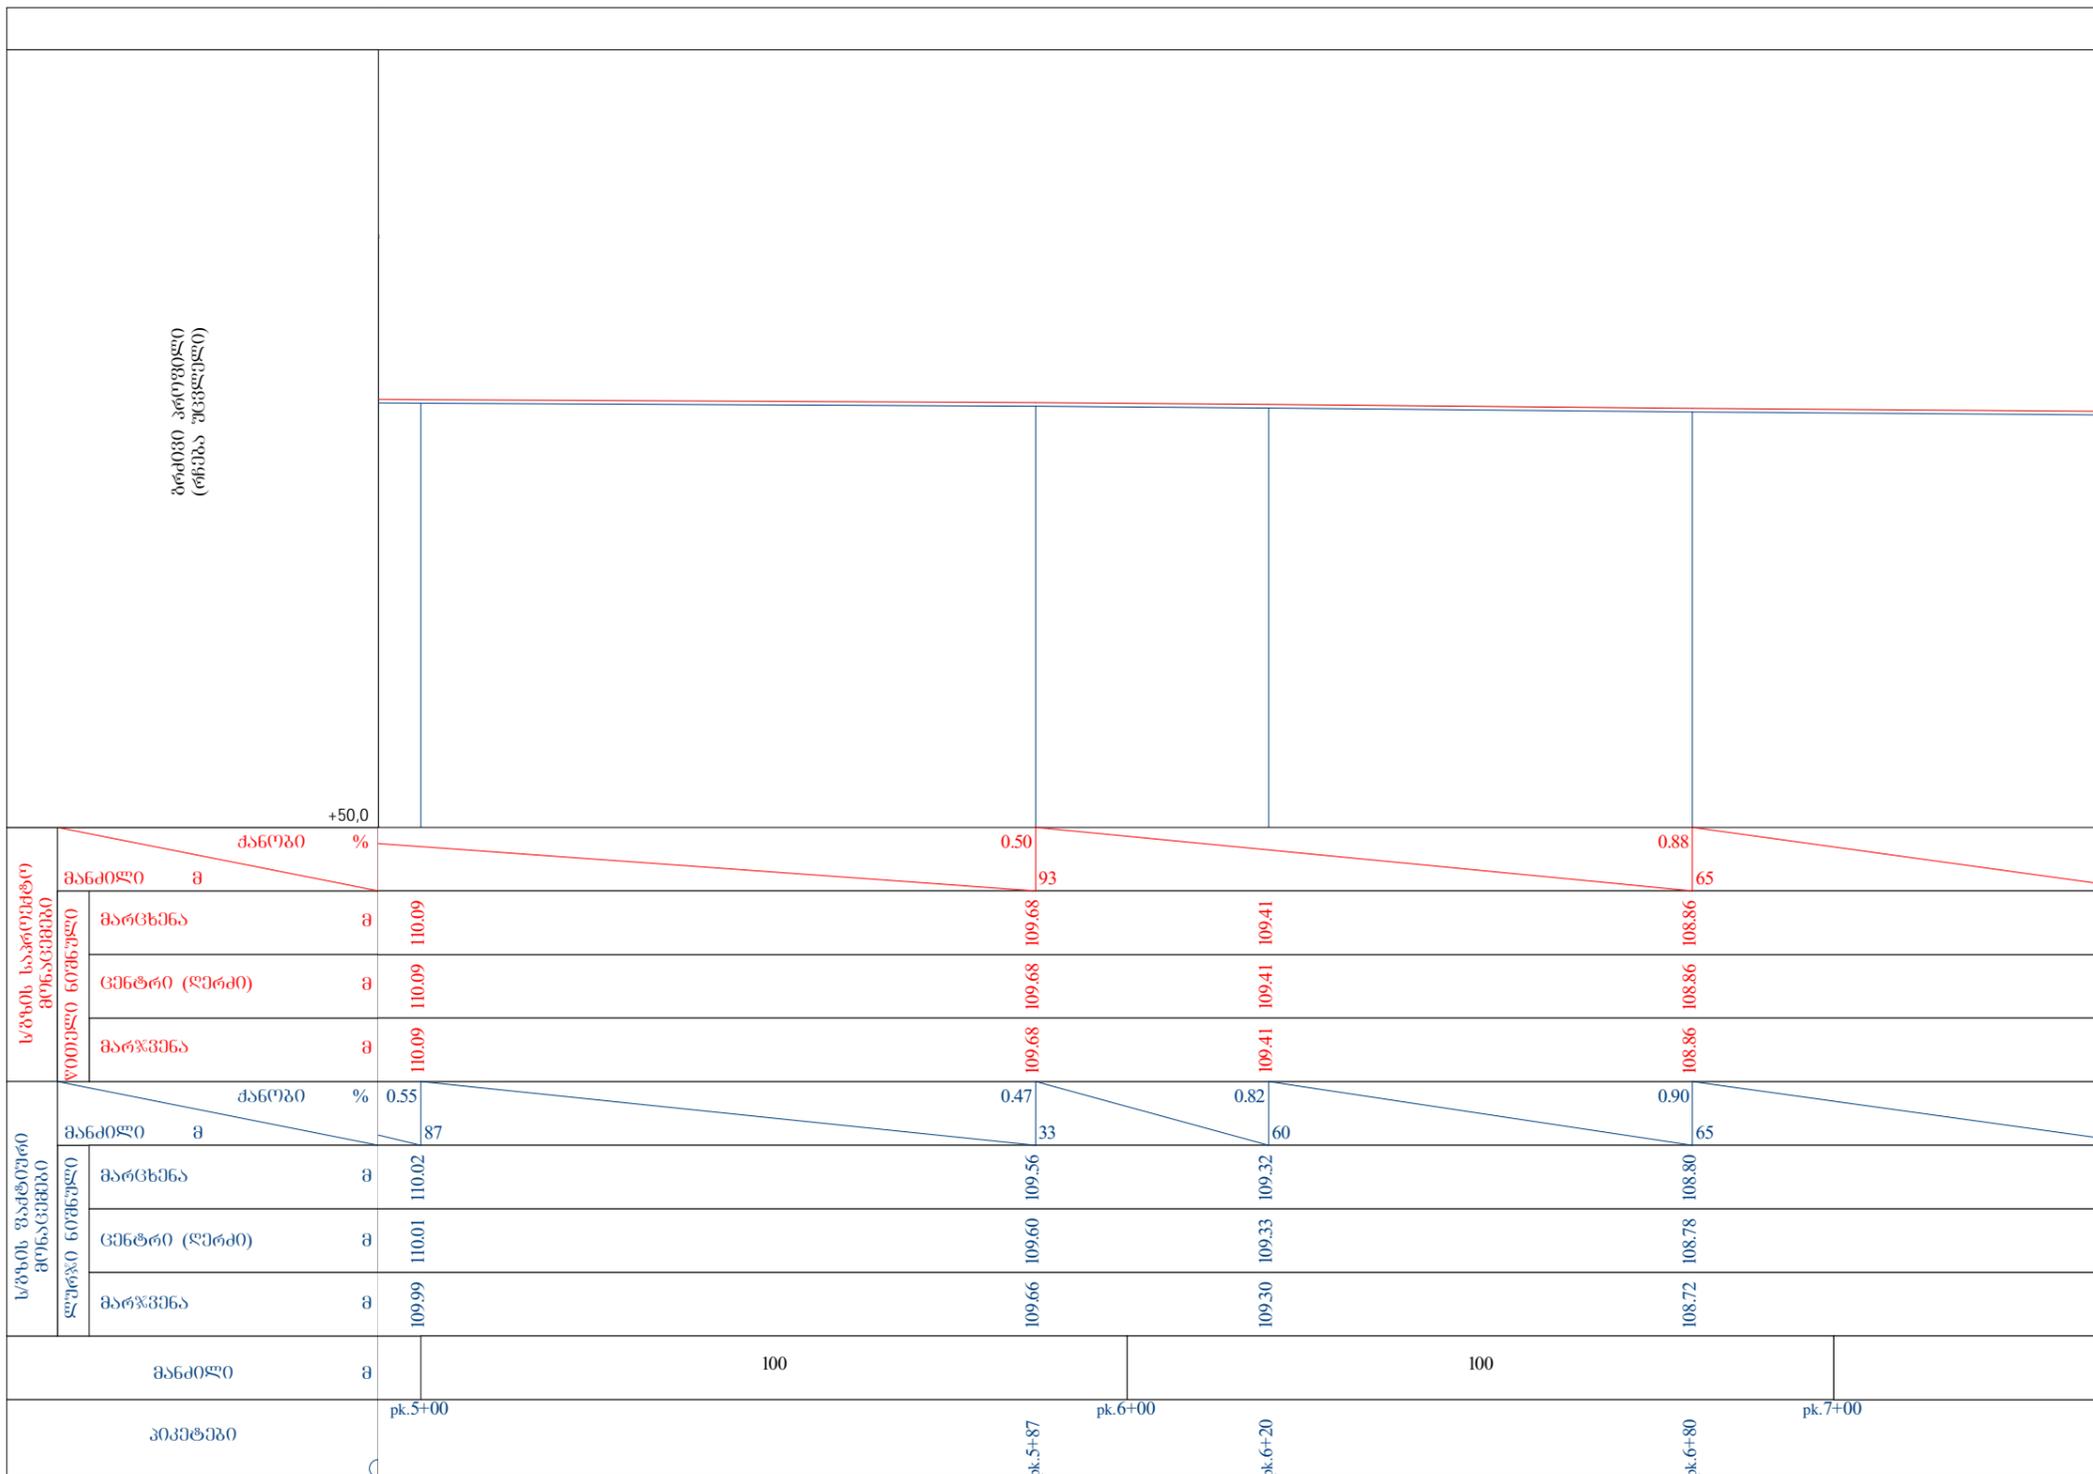

პროექტის აღნიშვნები

ობიექტის დასახელება

ქ. ხონი, ირაკლი ავაშიძის ქუჩა

ბრძოვი პროექტი
პკ.5+00 – პკ.7+00

ობიექტის მდებარეობა:
საქართველო; ქ. ხონი

დამკვეთი:
ხონის მუნიციპალიტეტი

პროექტირება:
შ.პ.ს. „ხობი-2005“
ს/კ 244685131
ქ. ხობი, ბერიას ქ. №7



მთ. არქიტექტ. ა. გადელია

მთ. ინჟინერი ლ. კვიციანი

დირექტორი ს. დოღვაია

სტადია მ. პ.

თარიღი ფურცელი ფურცლები

ფორმატი A 3