


ბარათაშვილის ქუჩა

საგზაო სამოსის მოწყობა  
(ტიპური კონსტრუქციული ჰრილი)

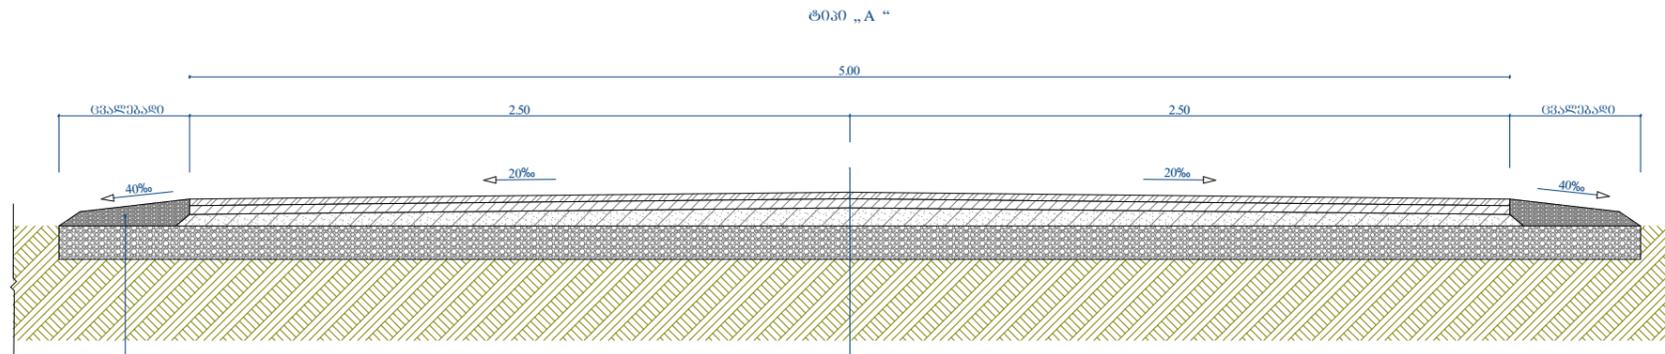

მისამართი გვერდები, ფრამციული ღორი

საფარის ზედა ფენა, წვრილმარცვლოვანი მკვრივი ასფალტოგენის ცხელი ნარევი ტიპი „ II “ მარკა-II სისქით 3 სმ
თხევანი ბითუმის მოსხმა
საფარის შველა ფენა, მსხვილმარცვლოვანი ღორლოვანი ასფალტოგენის ცხელი ნარევი მარკა-II სისქით 5 სმ
თხევანი ბითუმის მოსხმა
ფენასწორებელი ფენა, ფრამციული ღორი, სისქი 15 სმ
ს/ზის არსებული საფუძველი

საპროექტო

პროექტი აღნიშვნები

ობიექტის დასახელება

ბარათაშვილის ქუჩა

საგზაო სამოსის მოწყობა  
(ტიპური კონსტრუქციული ჰრილი)

ობიექტის მდებარეობა:  
საქართველო; ქ. ხონი

დამკვეთი:  
ხონის მუნიციპალიტეტი

პროექტირება:  
შ.პ.ს. „სობი-2005“  
ს/კ 244685131  
ქ. ხობი, ბერიას ქ. №7



მთ. არქიტექტ. ა. გადელია

მთ. ინჟინერი ლ. კვიციანი

დირექტორი ს. დოღბაია

სტადია მ. პ.

თარიღი ფურცელი ფურცლები

ფორმატი  
A 3