


ბარათა შეიღოს ქუჩა

ნახაზების უწყისი


- 1) -ბანმარტეპიტი ბარათი
- 2) მ.ო.პ (მენეპლოგის ორბანიზაციის პროექტი)
- 3) სახარჯთაღრიცხვო დოკუმენტაცია
- 4) სიტუაციური გეგმა მ 1:2500
- 5) ტოპოგეგმა მ 1:500
- 6) ს/გზისსაგზაო სამონის კონსტრუქციული ჯრილ მ 1:20
- 7) გრძივი პროფილი

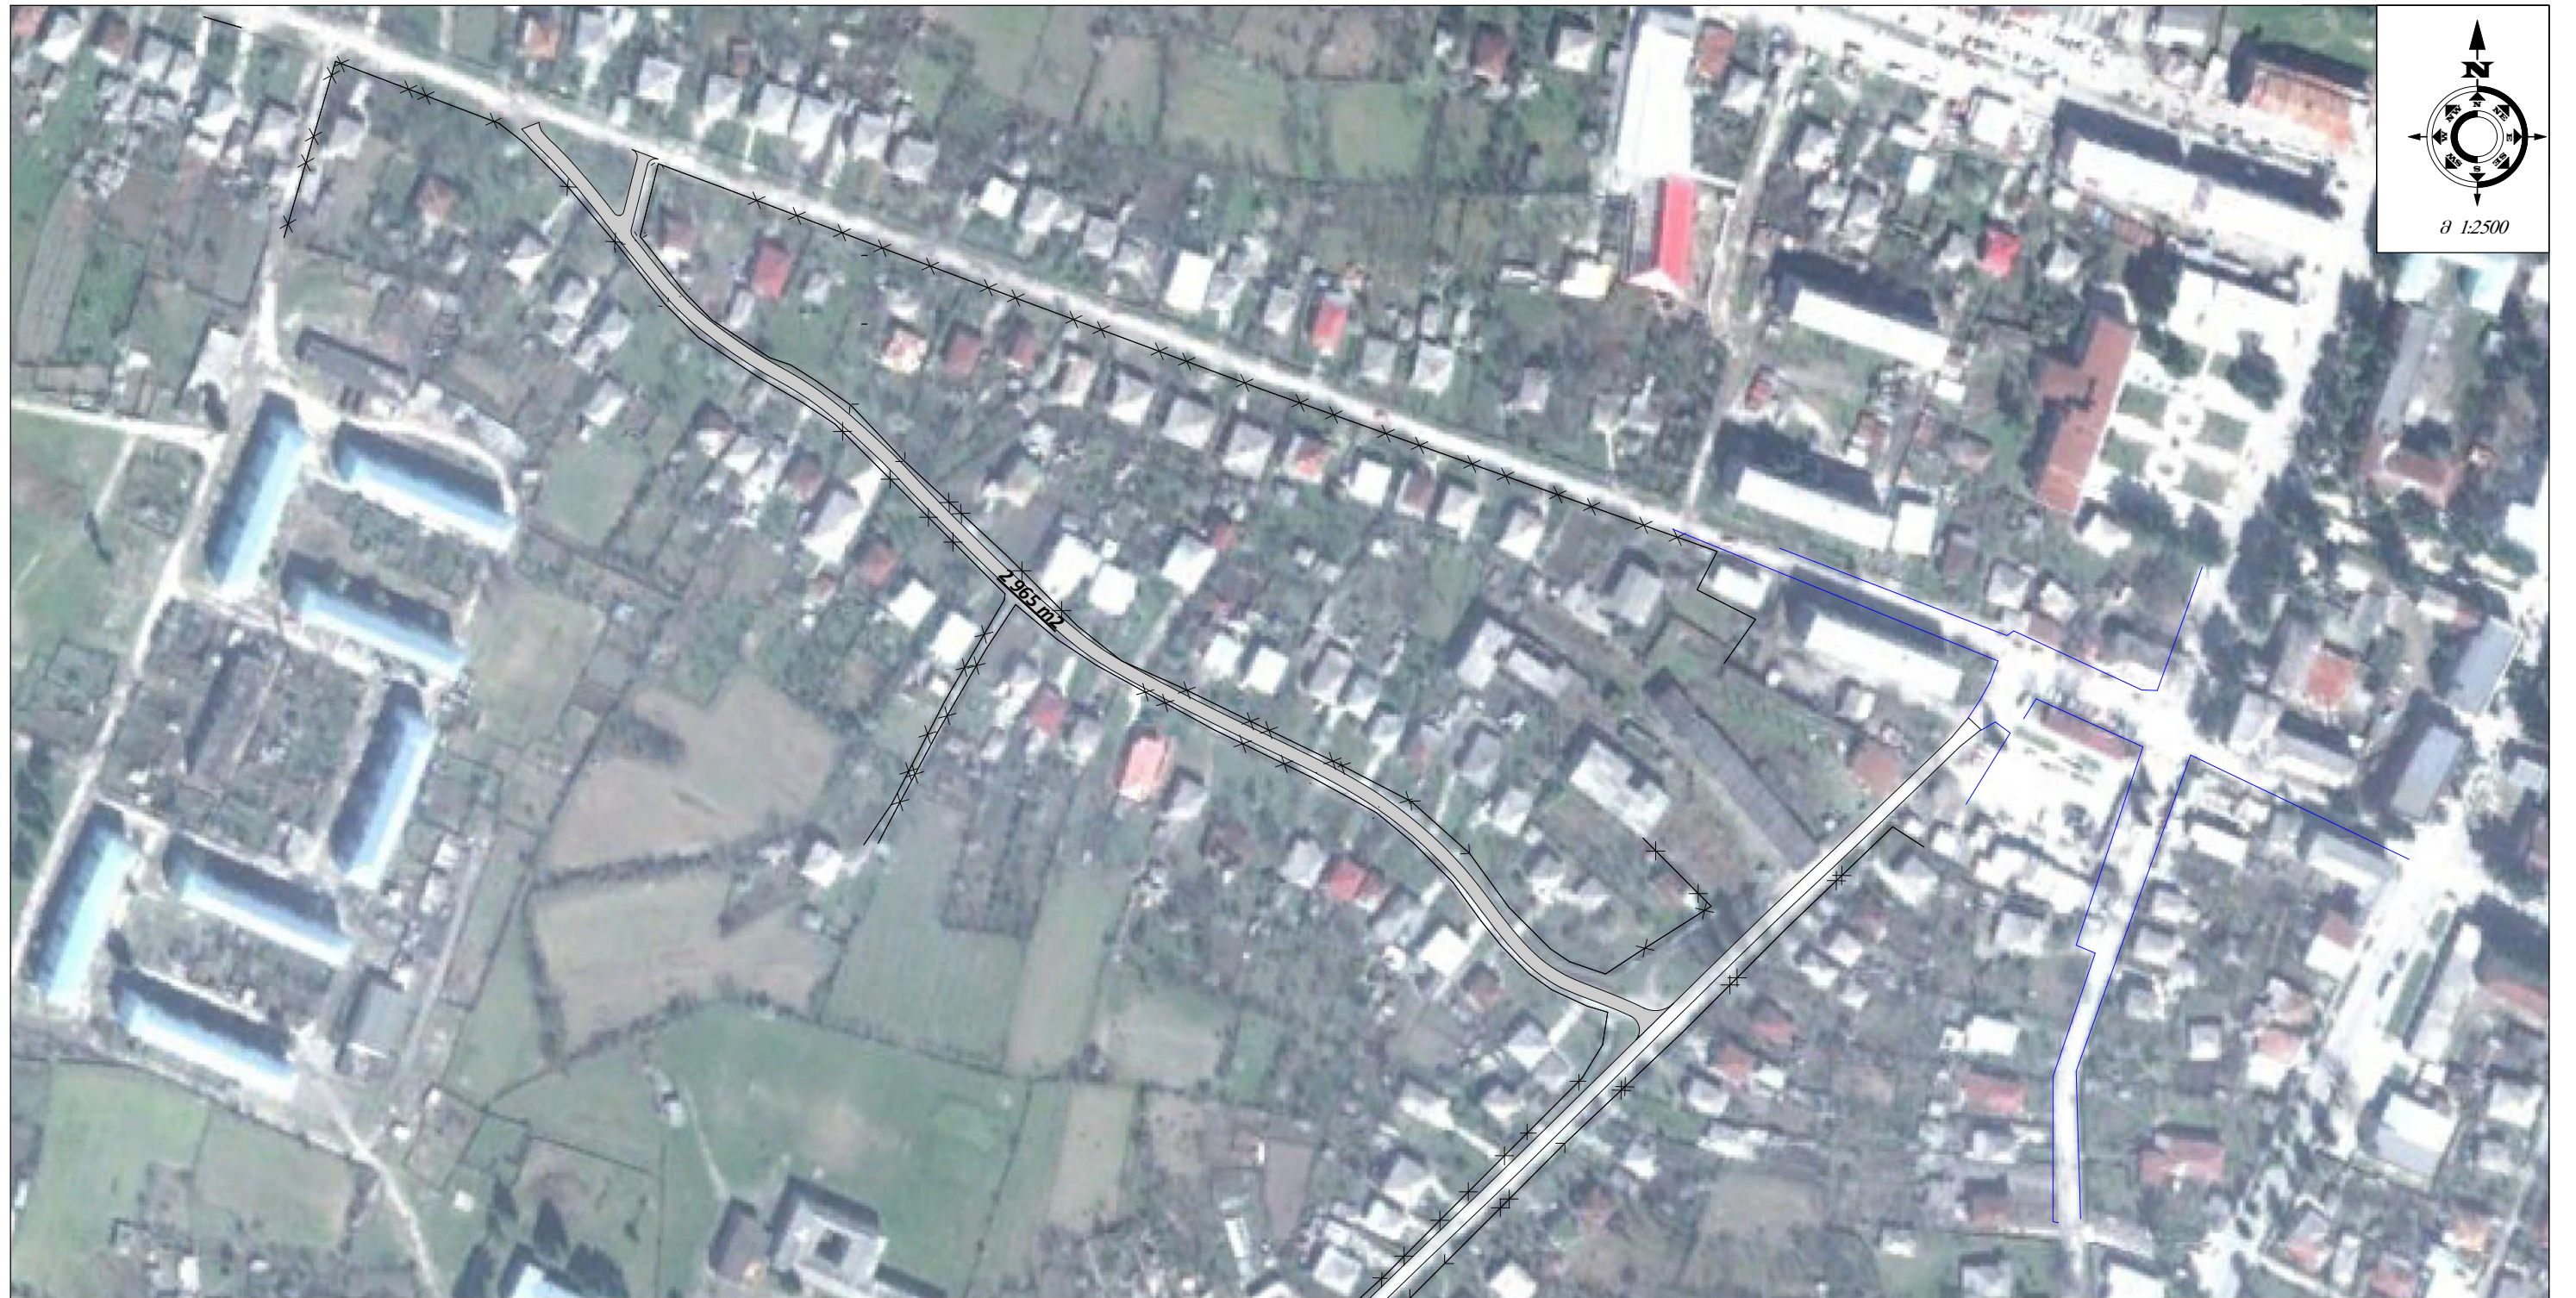


მთ. არქიტექტ.	ა. გადელია		ობიექტის მდებარეობა: ქ. ხონი		დამკვეთი: ხონის მუნიციპალიტეტი
მთ. ინჟინერი	ლ. კვიციშვილი		სტადია	მ.პ	პროექტირება: შ.პ.ს. „სოპი-2005“ ს/კ 244685131 ქ. ხობი, ბერიას ქ. №7
დირექტორი	ს. დოღვაია		თარიღი	ფურცლის №	
				სულ რაოდ.	




1	2	3
---	---	---

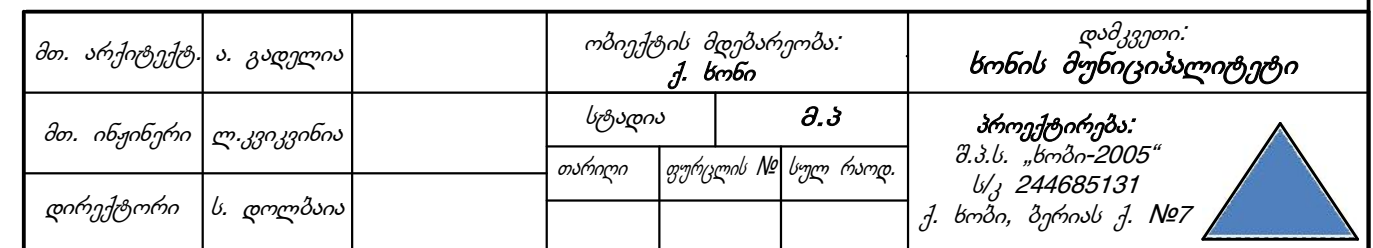

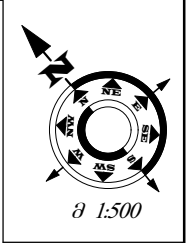

1 2 3

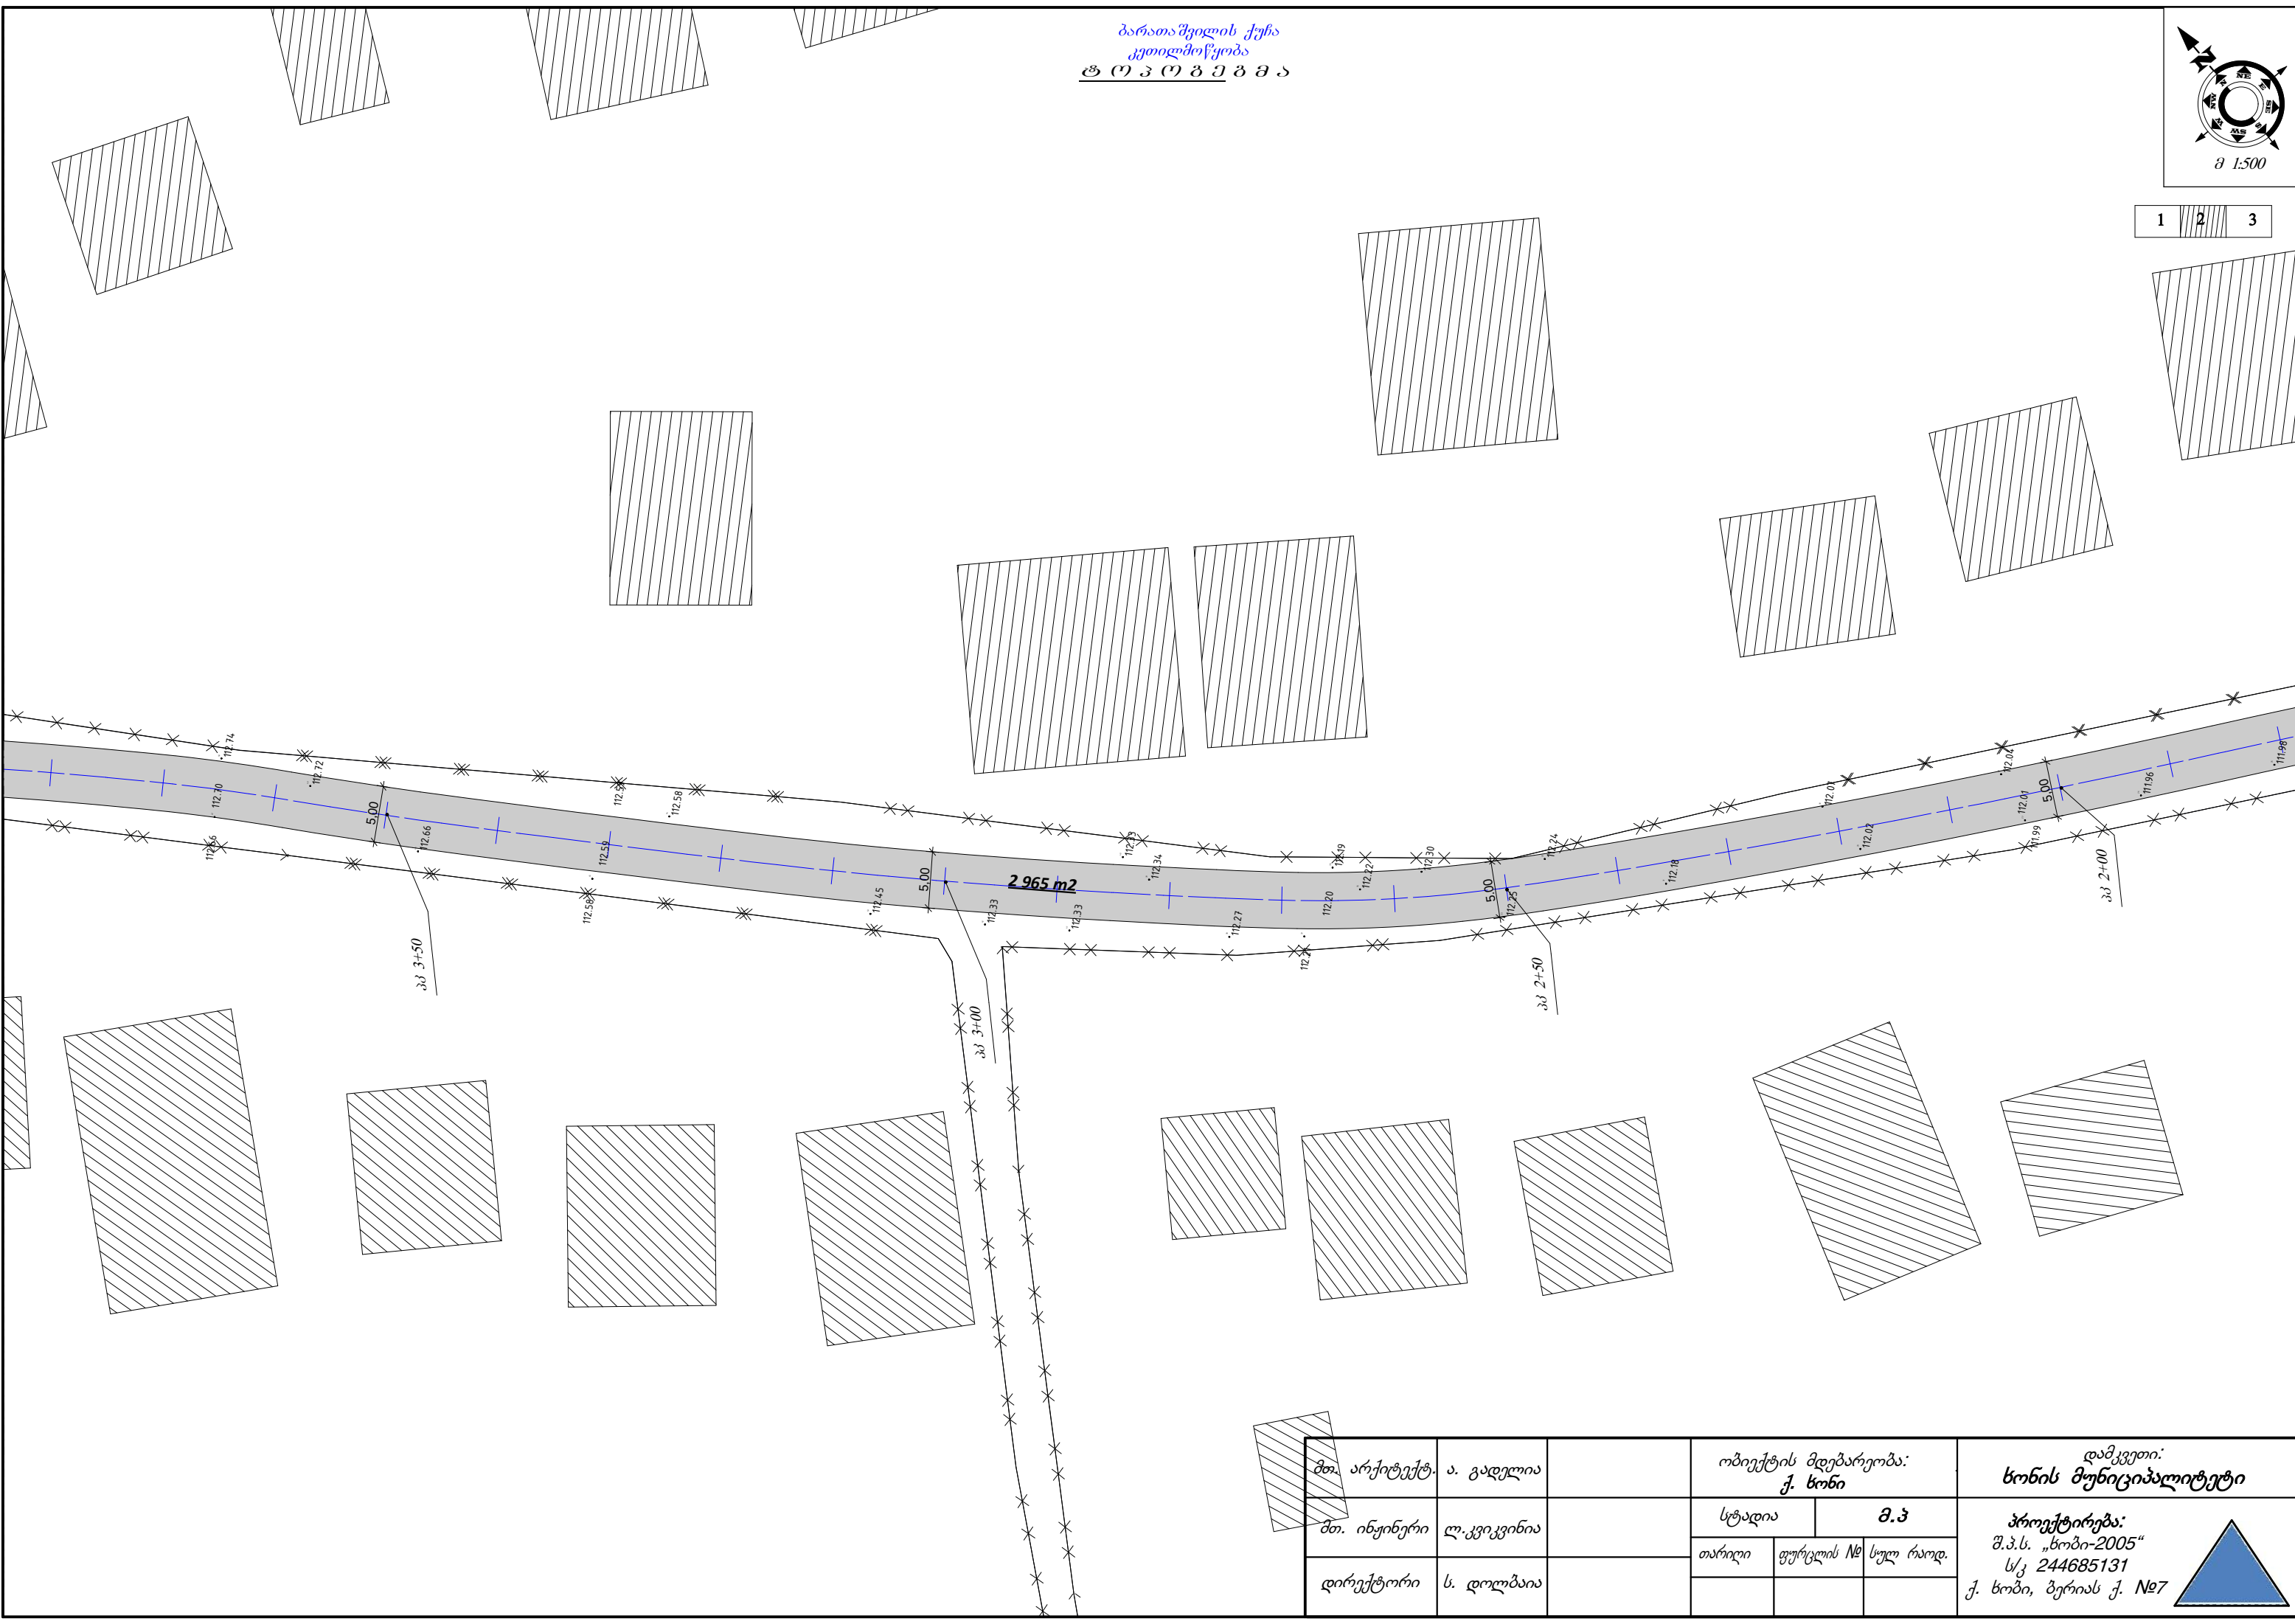

მთ. არქიტექტ. მთ. ინჟინერი დირექტორი	ა. გადელია ლ. კვიციანია ს. დოღბაია		ობიექტის მდებარეობა: ქ. ხონი			დამკვეთი: ხონის მუნიციპალიტეტი
			სტადია		მ.პ	პროექტირება: შ.პ.ს. „სოპი-2005“ ს/კ 244685131 ქ. ხობი, ბერიას ქ. №7
			თარიღი	ფურცლის №	სულ რაოდ.	

A compass rose indicating the cardinal and ordinal directions: N (North), NE (Northeast), E (East), SE (Southeast), S (South), SW (Southwest), W (West), and NW (Northwest). The scale is given as 1:500.

1	2	3
---	---	---

