


იპოლიტი ხეივანის ქუჩა

საბუნაო სამონის მოწყობა
(ტიპური კონსტრუქციული ჰრილი)

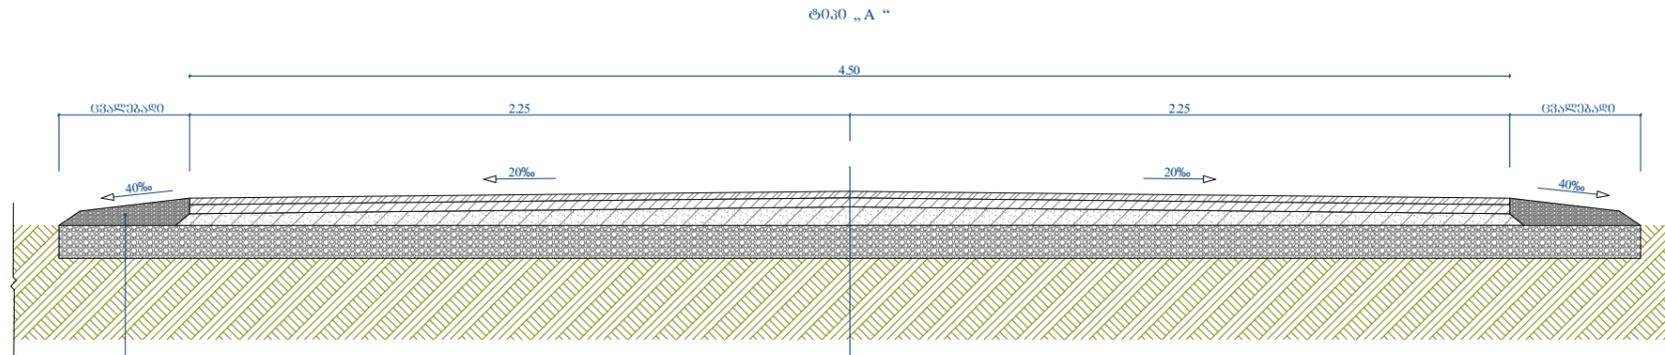

მისამართი გვერდული, ფრანკული ღორი

საზარის ზედა ფენა, წვრილმარცვლოვანი მკვრივი ასფალტოვანი ცხელი ნარევი ტიპი „ა“ მარკა-II სისქით 3 სმ
თხევანი პითუმის შოსხმა
საზარის ქვედა ფენა, მსხვილმარცვლოვანი ღორლოვანი ასფალტოვანი ცხელი ნარევი მარკა-II სისქით 5 სმ
თხევანი პითუმის შოსხმა
შემაწვრებული ფენა, ფრანკული ღორი, სისქი 10 სმ
საზარის არსებული საფუძველი

საპროექტი

პროექტი აღნიშვნები

ობიექტის დასახელება

იპოლიტი ხეივანის ქუჩა

საბუნაო სამონის მოწყობა
(ტიპური კონსტრუქციული ჰრილი)

ობიექტის მდებარეობა:
საქართველო; ქ. ხონი

დამკვეთი:
ხონის მუნიციპალიტეტი

პროექტირება:
შ.პ.ს. „სობი-2005“
ს/კ 244685131
ქ. ხობი, ბერიას ქ. №7



მთ. არქიტექტ. ა. გადელია

მთ. ინჟინერი ლ. კვიციანი

დირექტორი ს. დოღბაია

სტადია მ. პ.

თარიღი ფურცელი ფურცლები

ფორმატი

A 3