


საბზაო სამოსის მოწყობა  
(ტიპური კონსტრუქციული ჭრილი)

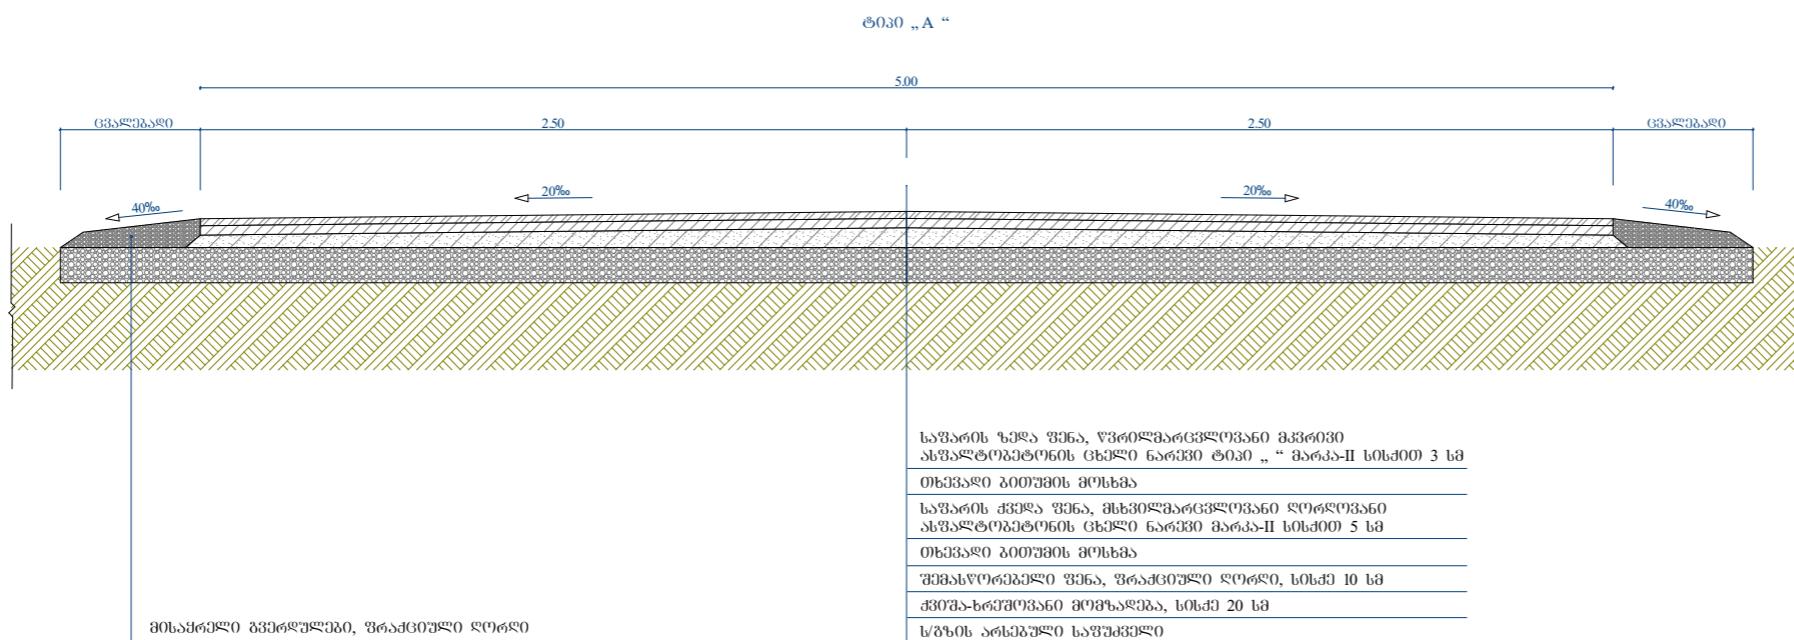

კოროგითი აღნიშვნები

ობიექტის დასახელება

მოსე ხონიშვილის ქართველი

საბზაო სამოსის მოწყობა  
(ტიპური კონსტრუქციული ჭრილი)

ობიექტის მდებარეობა:  
საქართველო; ქ. ხონი

დამკვეთი:  
ხონის მუნიციპალიტეტი

პროექტირება:  
შ.ა. „ხონი-2005“  
ს/კ 244685131  
ქ. ხონი, ბერიას ქ. №7

მთ. არქიტექტ. ა. გადელია

მთ. ინჟინერი ლ. კვიჭინია

დირექტორი ს. დოლბაია

სტადია ა. ჯ.

თარიღი ფურცელი ფურცლები

ვორმატი  
A 3