


საგზაო სამოსის მოწყობა
(ტიპური კონსტრუქციული ჯრილი)

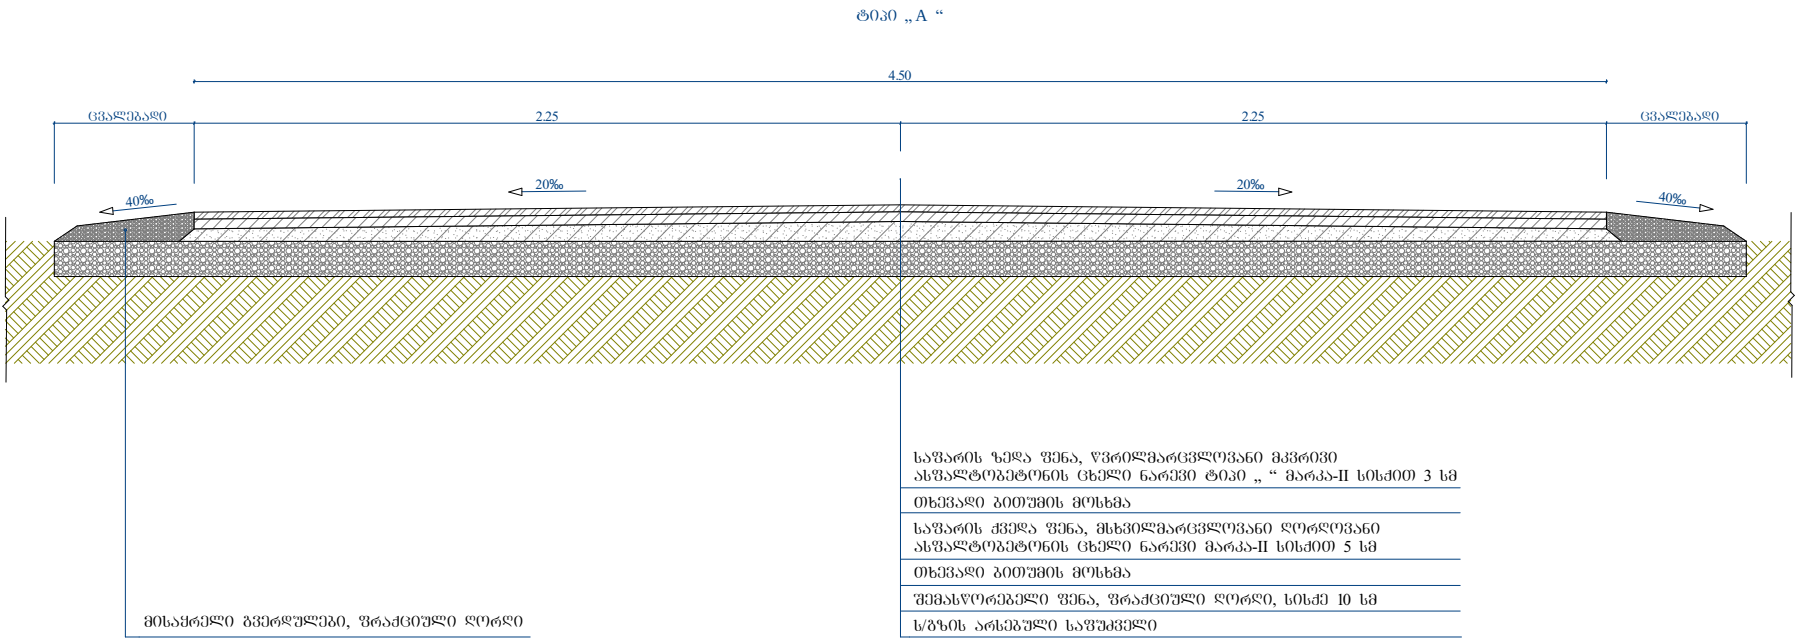

საპროექტი

პროექტი ავტორები

ობიექტის მდებარეობა

სოფელ კუხში პ. კაკაბაძის სახლ-
მუზეუმამდე მისასვლელი გზა

საგზაო სამოსის მოწყობა
(ტიპური კონსტრუქციული ჯრილი)

ობიექტის მდებარეობა:
საქართველო, ქ. ხონი

დამკვეთი:
ხონის მუნიციპალიტეტი

პროექტირება:
შ.პ.ს. „ხობი-2005“
ს/კ 244685131
ქ. ხობი, ბერიას ქ. №7



მთ. არქიტექტ.	ა. გაბელია	
მთ. ინჟინერი	ლ. კვიკვირა	
დირექტორი	ს. დოღბაია	

სტადია	მ. პ.	
თარიღი	ფურცელი	ფურცლები

ფორმატი A 3	
----------------	--