

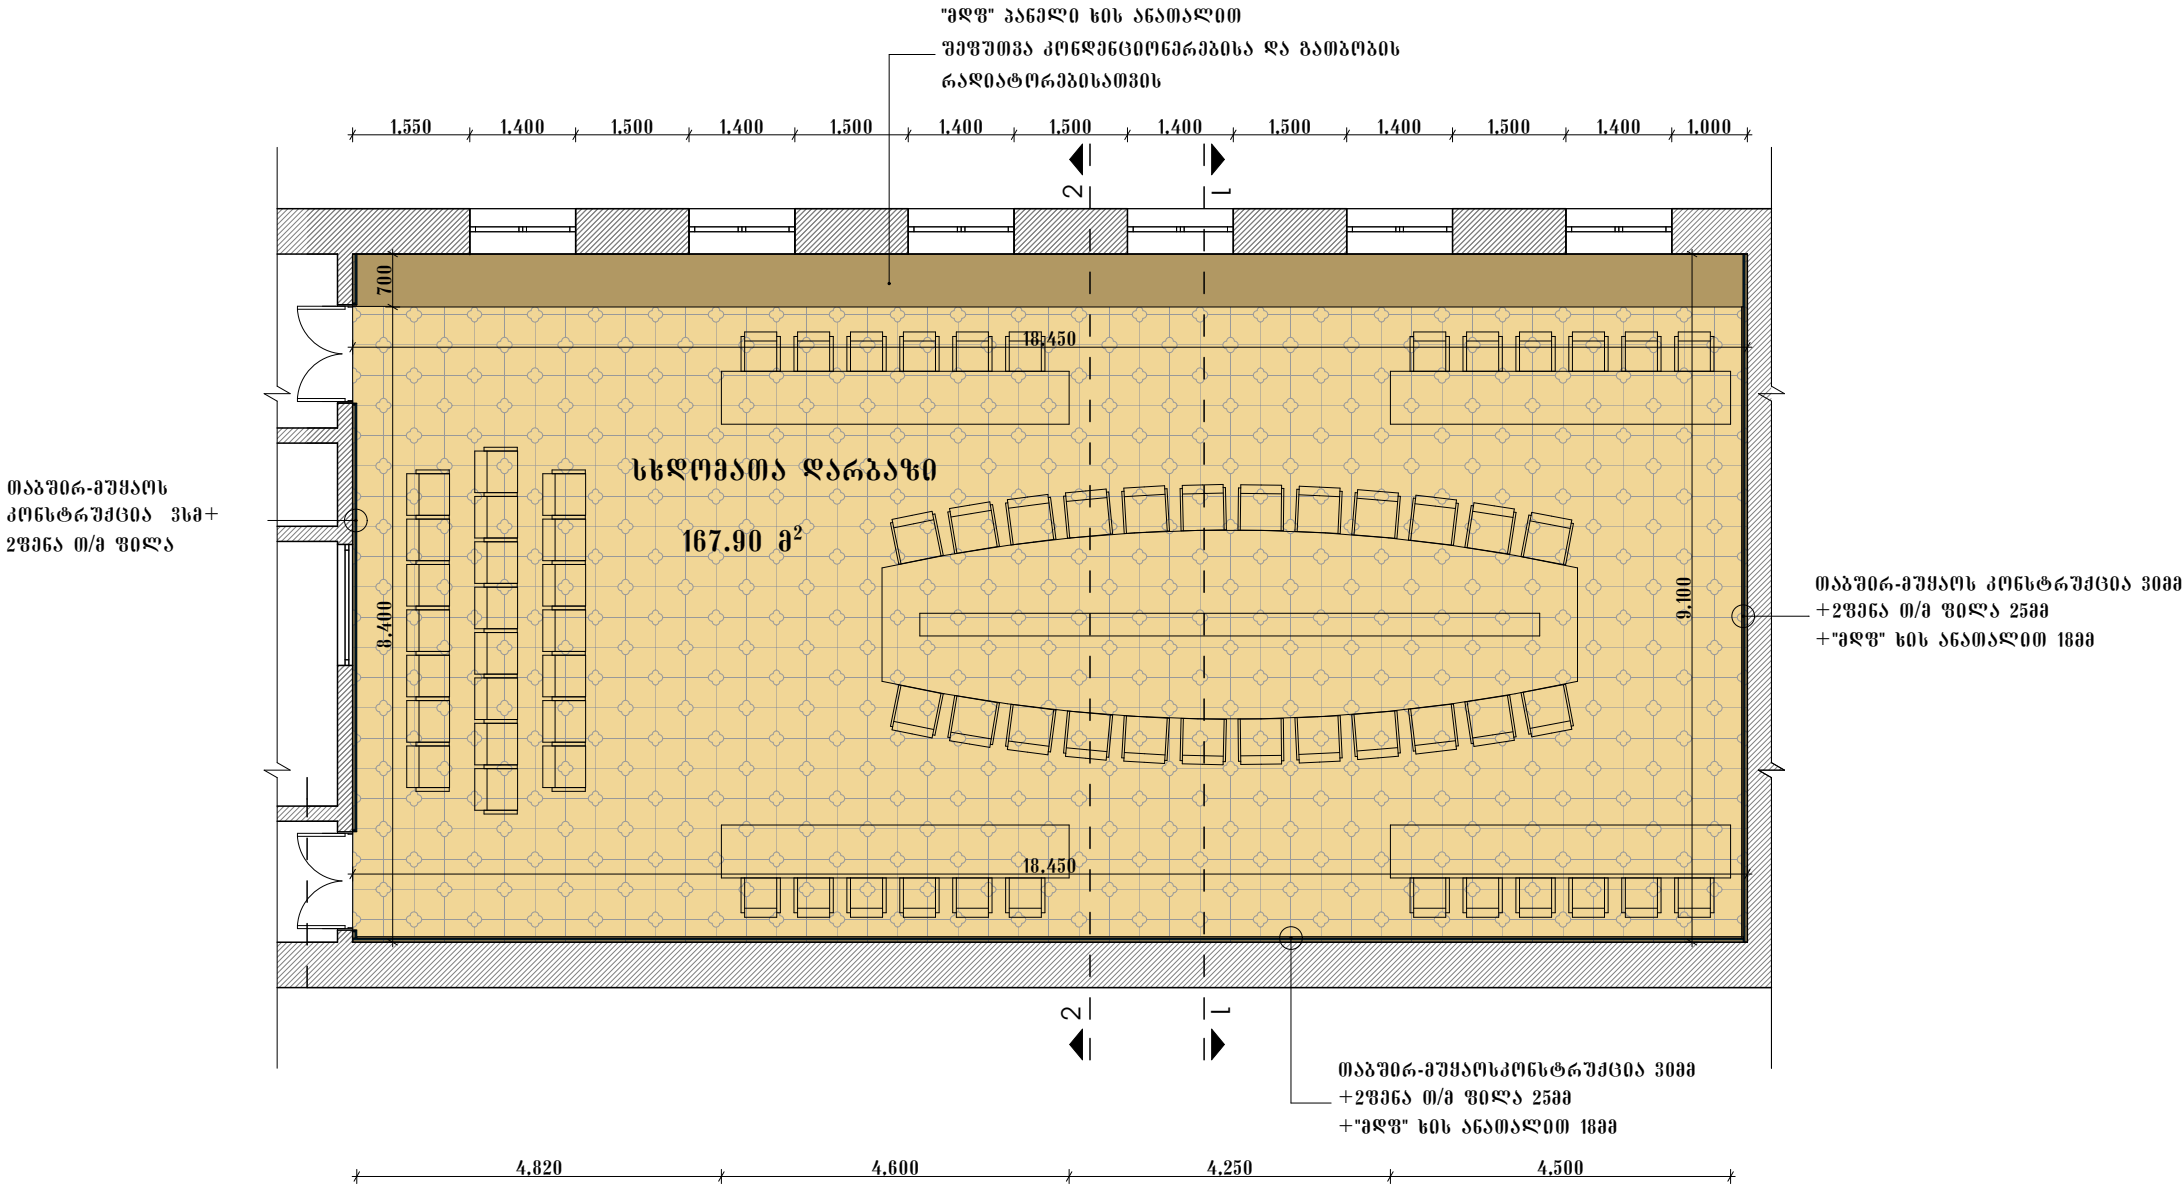


პირობითი აღნიშვნები		შენიშვნა
არსებული კედლები	თაბაშირ-მუყაოს ტრაპეზი ფილა	1.არსებული ხის იატაკი მოიხვეწოს და დაიფაროს რაბოფენივე ფენა არაპრიალა ლაკით 2.მოცულობა და ზომები გადამოწმებული იქნას აღზიდვებ. არსებული კედლის პანელების მოხსნის შემდეგ.
არსებული იატაკი	"ფღვ"-ის ფილაები ნატურალური ხის ანათლით	

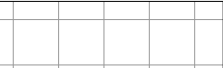


ღასახელმეპა  მ. თბილისი. რუსთაველის გამზირი №52 მეცნიერებათა ეროვნული აკადემიის რეაბილიტაციის პროექტი გიორგიშვილი II სართულის დერეფნის რეაბილიტაცია		სსიპ  საგანმანათლებლო და სამეცნიერო ინფრასტრუქტურის განვითარების სააგენტო მ. აღმაშენებლის 1. შენობა-ნაგებობა №1. II სართული თბილისი საქართველო 2600 ტ.: (+995 32) 2 200 220; 2 200 233; www.esida.ge	ნახაზის ღასახელმეპა	არქიტექტურის სამსახურის უფროსი ზურაბ ნიკოლაიშვილი
			სხდომათა დარბაზი იატაკის მოწყობის გეგმა	არქიტექტორი: თამარ გეგაძე შეასრულა: თამარ გეგაძე შეამოწმა: ბაკურ ჯაფარიძე
			ნახაზის სტატუსი ტექნიკური დოკუმენტაცია არქიტექტურა	მასშტაბი 1:100 ფურც. 5-20


პირობითი აღნიშვნები		შენიშვნა
"არსტრონგის" ტიპის შეკიდული ჭერი	არსებული ლითონის შეკიდული ჭერი	1."არსტრონგის" ფილაები მოეწყოს დაფარული პოლფილების სისტემით.
		2.მოცულობა და ზომები გაღამოვებული იქნას აღბილზე.
თაბაშირ-მუყაოს შეკიდული ჭერი	"მღფ"-ის ფილაები ნატურალური ხის ანათლით	არსებული კედლის პანელების მოხსნის შემდეგ.

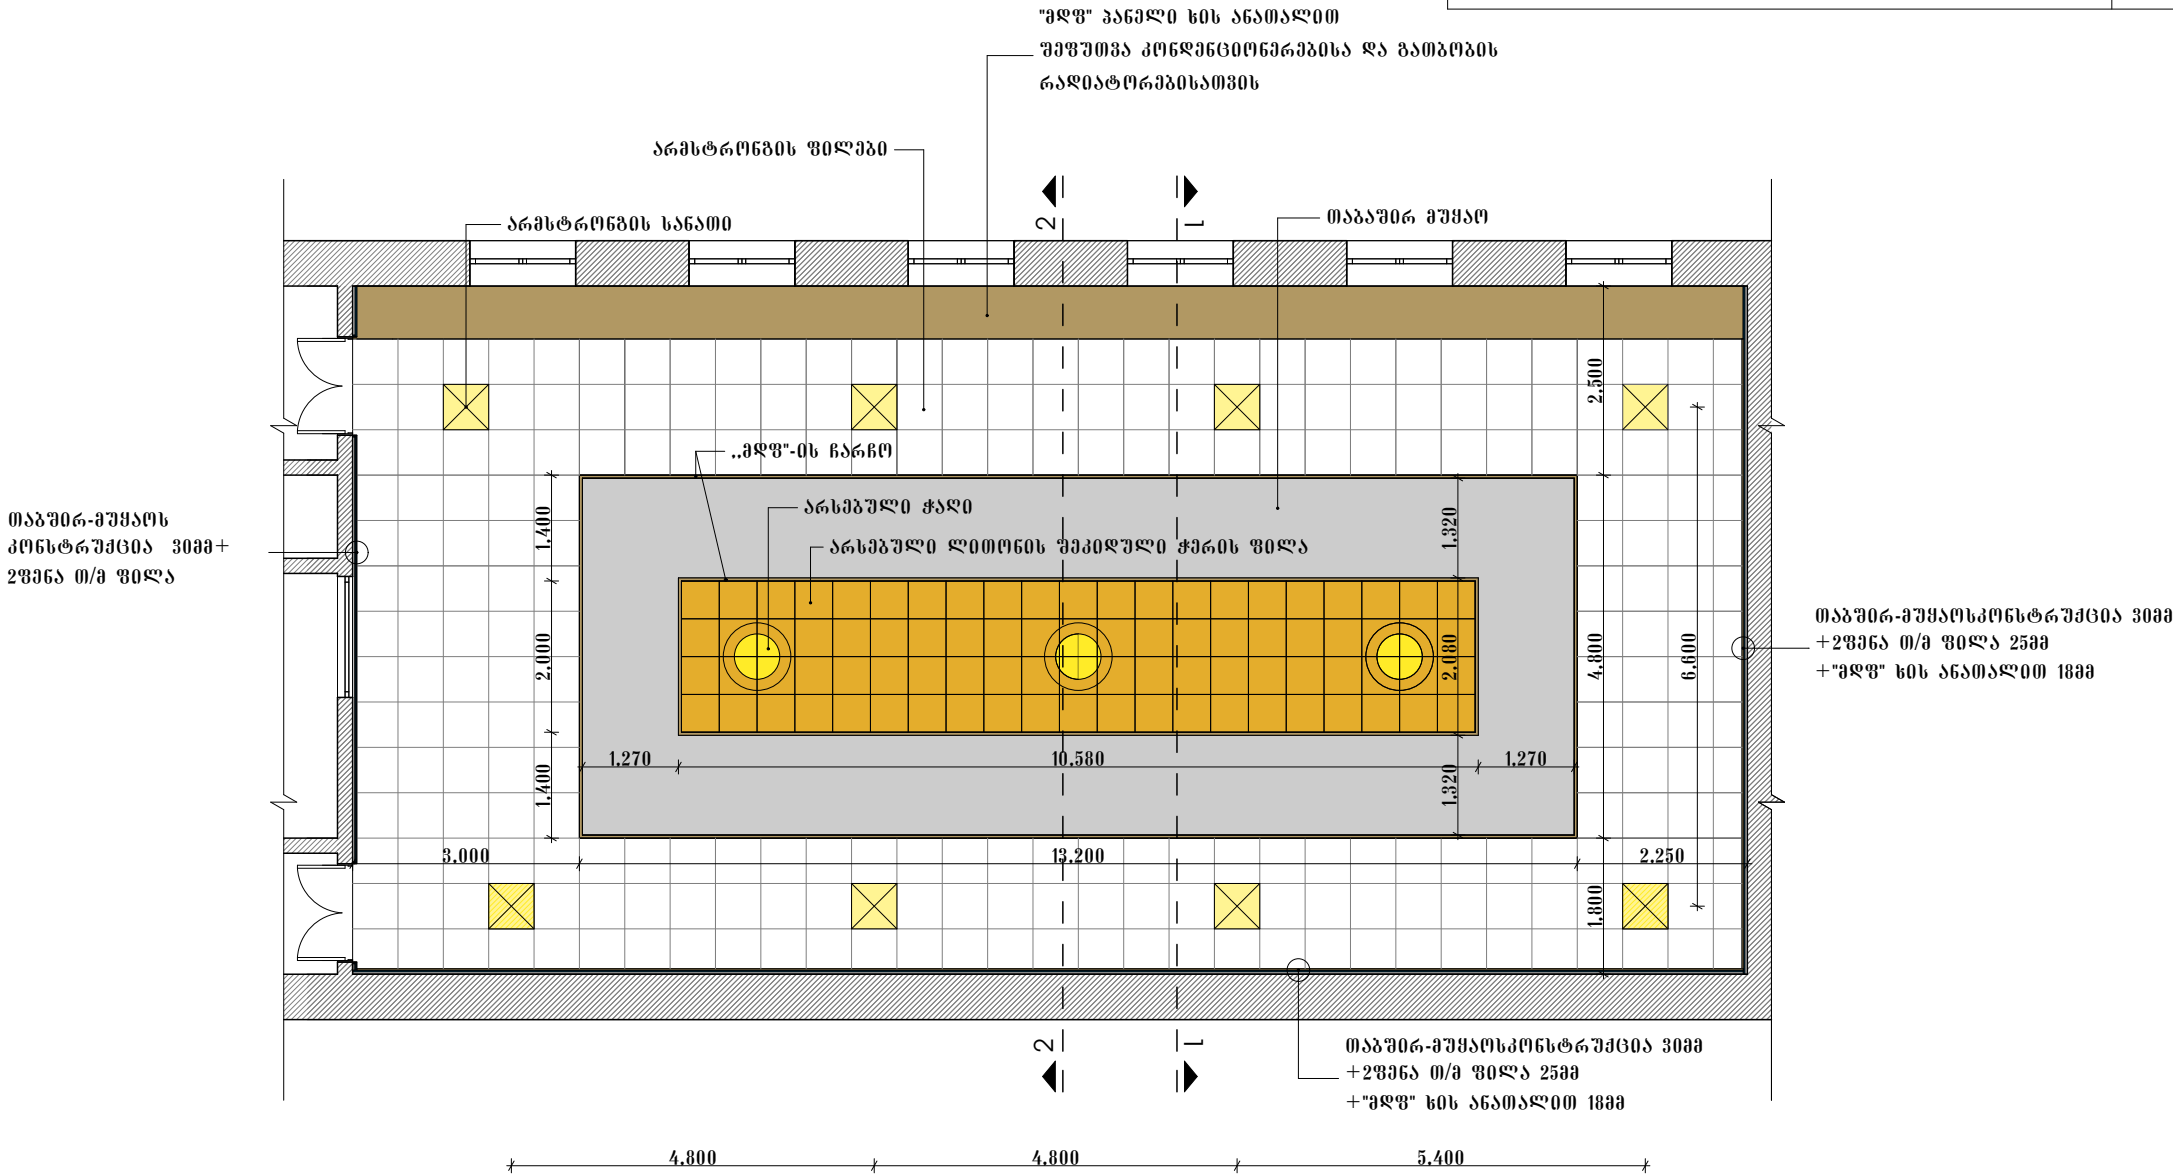

ღასახელეზა  მ. თბილისი. რუსთაველის ბაზარი №52 მეცნიერებათა ეროვნული აკადემიის რეაბილიტაციის პროექტი მიწისზედა II სართულის დერეფნის რეაბილიტაცია		სსიპ  საგანმანათლებლო და სამეცნიერო ინფრასტრუქტურის განვითარების სააგენტო მ. აღმაშენებლის 1. შენობა-ნაგებობა №1. II სართული თბილისი საქართველო 2600 ტ.: (+995 32) 2 200 220; 2 200 233; www.esida.ge	ნახაზის ღასახელეზა	არქიტექტურის სამსახურის უფროსი ზურაბ ნიკოლაიშვილი
			სხდომათა დარბაზი ჭერების და ელექტრობის მოწყობის გეგმა	არქიტექტორი: თამარ გეწაძე შეასრულა: თამარ გეწაძე შეამოწმა: ბაკურ ჯაფარიძე
			ნახაზის სტატუსი ტექნიკური დოკუმენტაცია არქიტექტურა	მასშტაბი 1:100 ფურც. 5-21

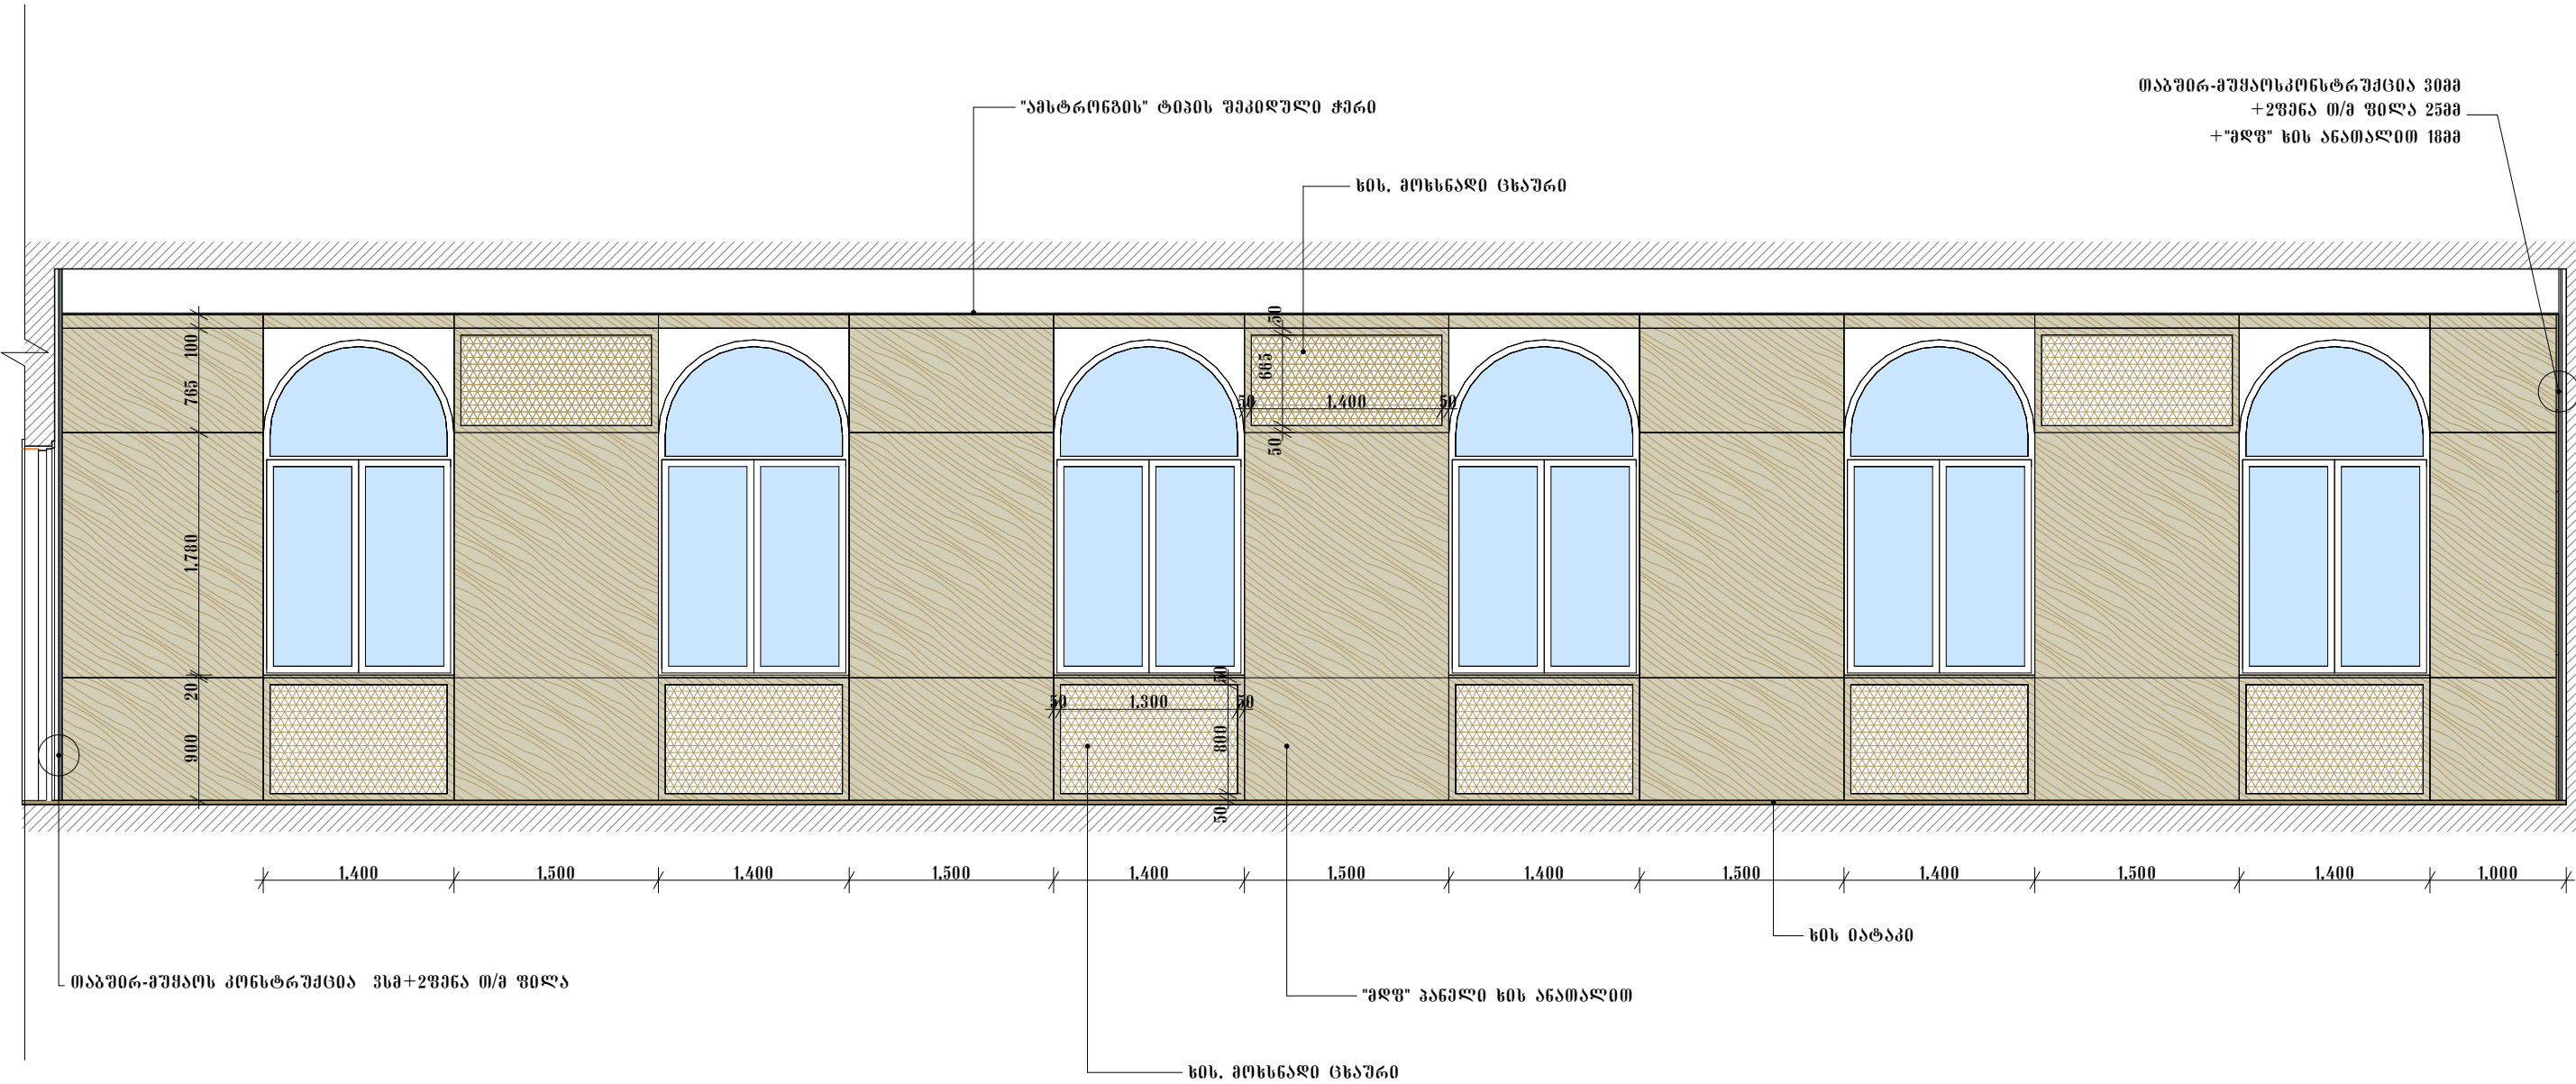


ღმრთაობა  მ. თბილისი, რუსთაველის გამზირი №52 მეცნიერებათა ეროვნული აკადემიის რეაბილიტაციის პროექტი მიწისზედა II სართულის ღერძის რეაბილიტაცია		სსიპ  საგანმანათლებლო და სამეცნიერო ინფრასტრუქტურის განვითარების სააგენტო მ. აღმაშენებლის 1. შენობა-ნაგებობა №1. II სართული თბილისი საქართველო 2600 ტ.: (+995 32) 2 200 220; 2 200 233; www.esida.ge	ნახაზის ღმრთაობა სხლომართა ღმრთაობა ხედი 1 ნახაზის სტატუსი ტექნიკური დოკუმენტაცია არქიტექტურა	არქიტექტურის სამსახურის უფროსი ზურაბ ნიკოლაიშვილი არქიტექტორი: თამარ გეგაძე შეასრულა: თამარ გეგაძე შეამოწმა: ბაკურ ჯანაშიაძე მასშტაბი 1:50 ფურც. 5-22
---	--	---	--	--

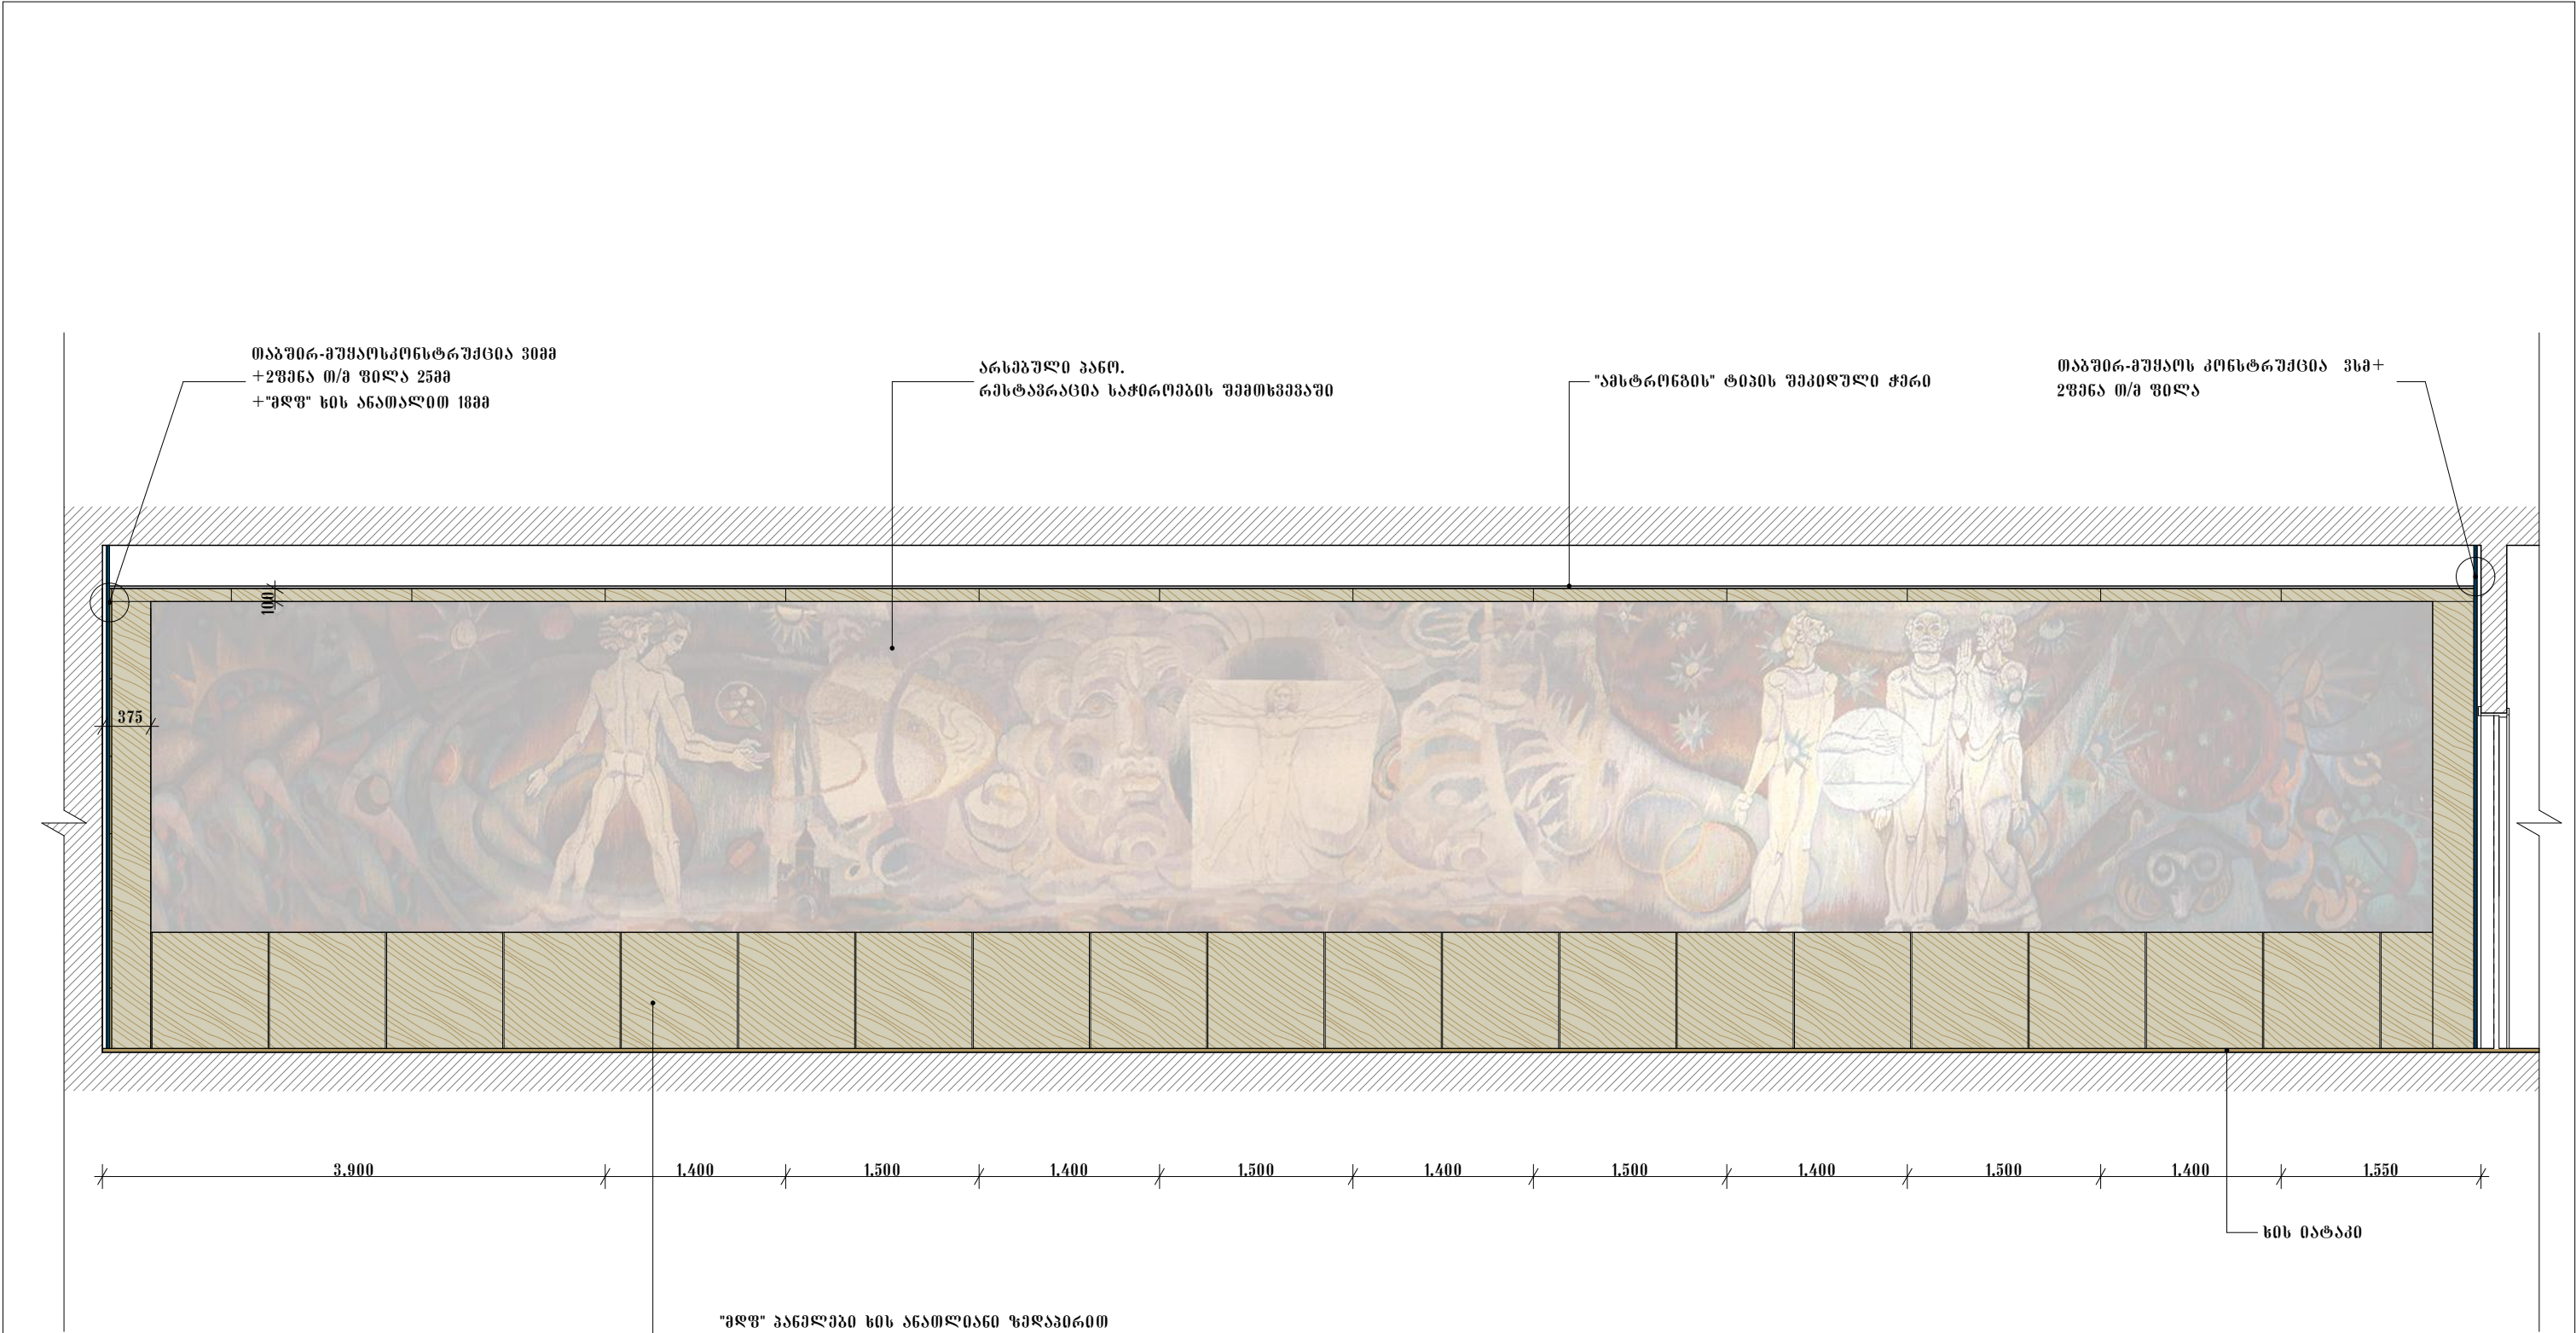

"გდუ" პანელები ხის ანათლიანო ზედაპირით
ზომით 900x900 მმ. ირგვლივ ღამუშავდეს ხის ანათლის
ზედაპირიანი ნაწილებით.ღამუშავება პანელებს შორის 10მმ.

ღასახელება  მ. თბილისი. რუსთაველის ბაზილიკა №52 მეცნიერებათა ეროვნული აკადემიის რეაბილიტაციის პროექტი მიწისზედა II სართულის ღერევის რეაბილიტაცია		სსიპ  საგანმანათლებლო და სამეცნიერო ინფრასტრუქტურის განვითარების სააგენტო მ. აღმაშენებლის 1. შენობა-ნაგებობა №1. II სართული თბილისი საქართველო 2600 ტ.: (+995 32) 2 200 220; 2 200 233; www.esida.ge	ნახაზის ღასახელება სხლომათა ღარბაზი ხედი 2 ნახაზის სტატუსი ტექნიკური დოკუმენტაცია არქიტექტურა	არქიტექტურის სამსახურის უფროსი ზურაბ ნიკოლაიშვილი არქიტექტორი: თამარ გეგაძე შეასრულა: თამარ გეგაძე შეამოწმა: ბაკურ ჯავახიძე მასშტაბი 1:50 ფურც. 5-23
---	--	---	--	---

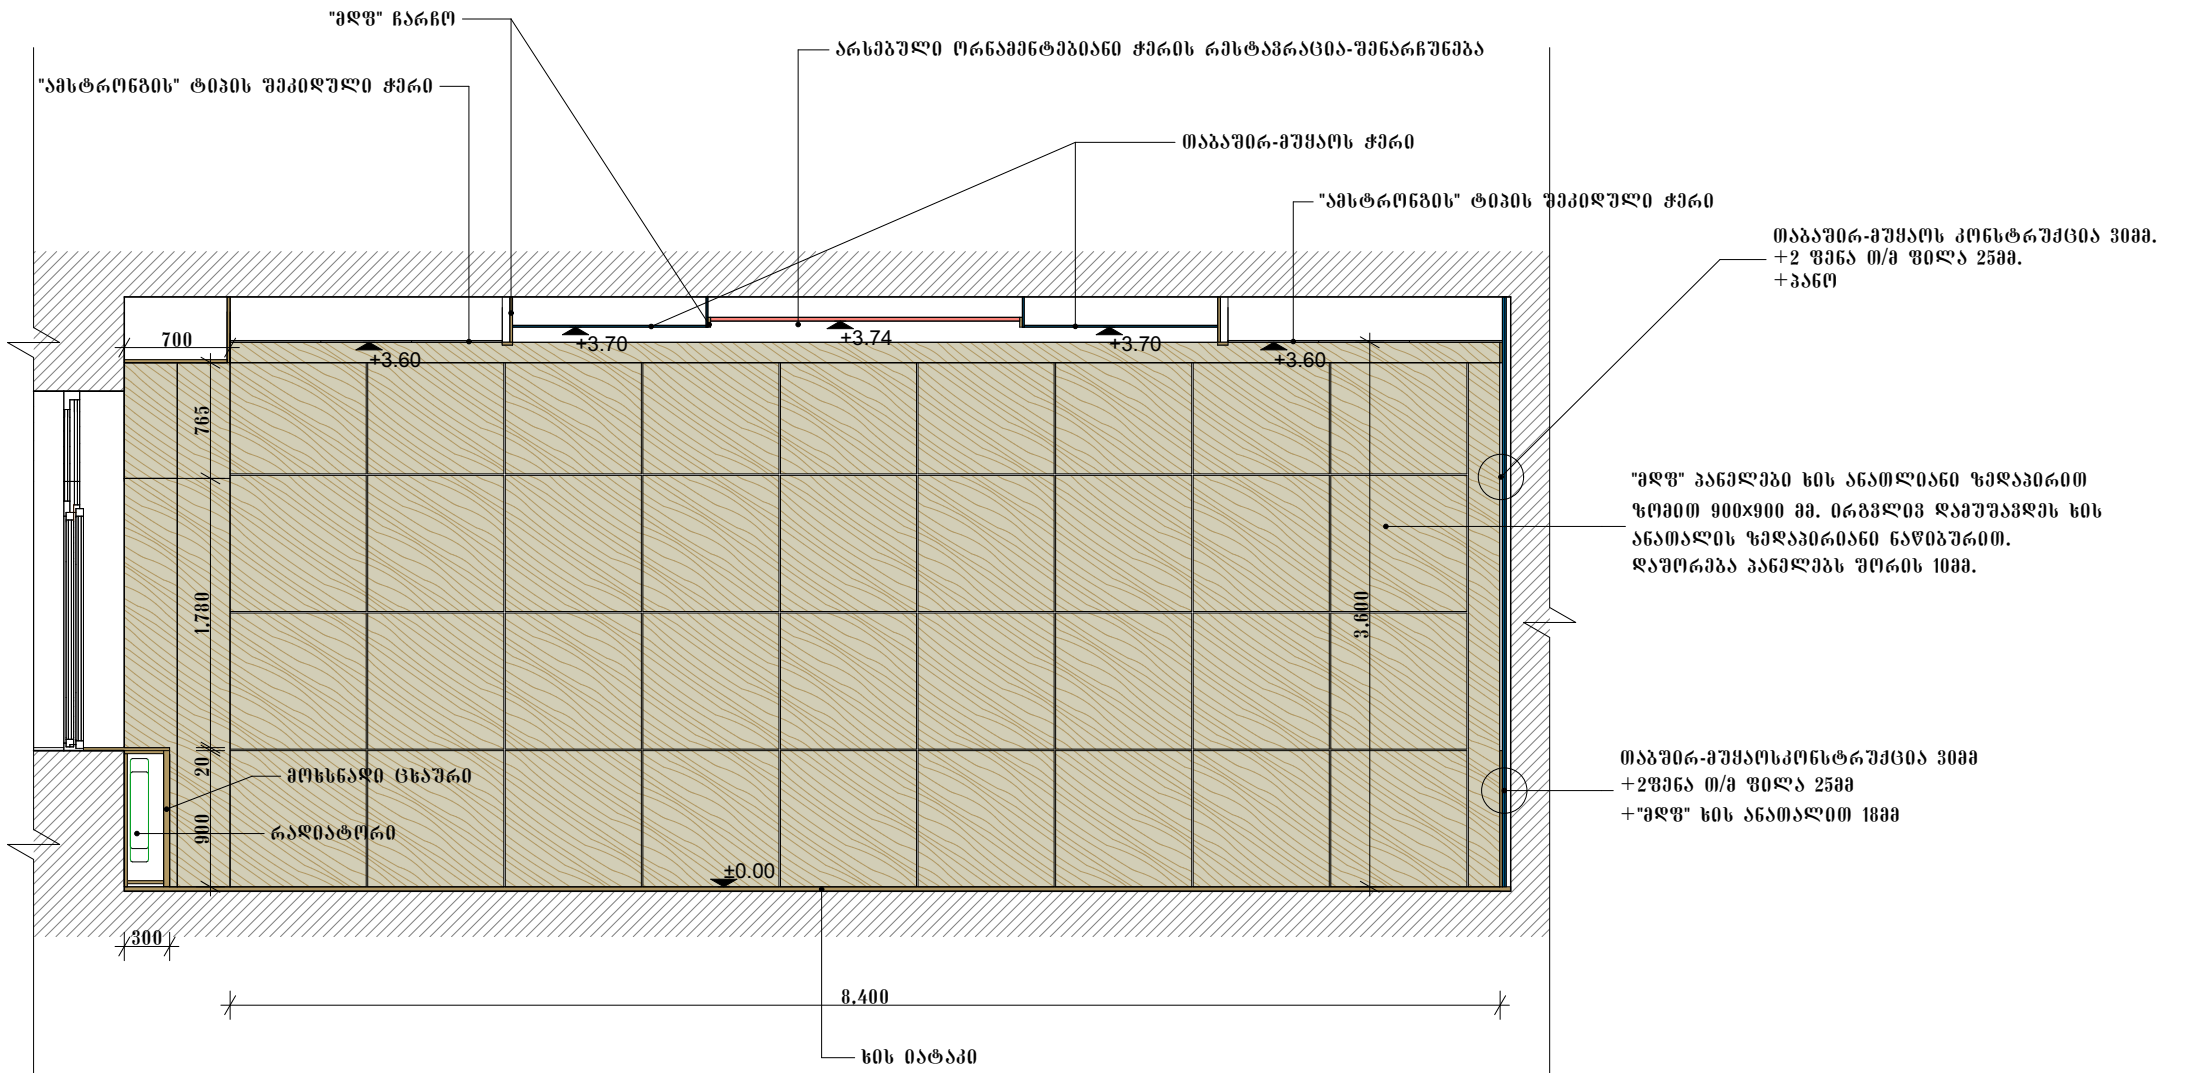

დასახელება  ქ. თბილისი, რუსთაველის გამზირი №52 მეცნიერებათა ეროვნული აკადემიის რეაბილიტაციის პროექტი გიორგიშვილი II სართულის დერეფნის რეაბილიტაცია		სსიპ  საგანმანათლებლო და სამეცნიერო ინფრასტრუქტურის განვითარების სააგენტო მ. აღმაშენებლის 1. შენობა-ნაგებობა №1. II სართული თბილისი საქართველო 2600 ტ.: (+995 32) 2 200 220; 2 200 233; www.esida.ge	ნახაზის დასახელება სხდომითა დარბაზი ჭრილი 1-1 ნახაზის სტატუსი ტექნიკური დოკუმენტაცია არქიტექტურა	არქიტექტურის სამსახურის უფროსი ზურაბ ნიკოლაიშვილი არქიტექტორი: თამარ გეგიაძე შეასრულა: თამარ გეგიაძე შეამოწმა: ბაკურ ჯაფარიძე მასშტაბი 1:50 ფურც. 2-24
--	--	---	--	--







სარემონტაციო მასალები

სანათები

მიმართული დიოდური სანათი



7529/12W
3000K WH/BK

არესტრონგის ჭერის სანათი



MDP017026/L/4

ჭაღი



39010/86/10

არესტრონგის ჭერის სანათი



40731/31/16

ხის მასალა რომელიც გამოიყენება რადიატორებისა და კონდენციონერების შესაფუთად



ღებვა:

მუქი ფერის კედელზე გამოყენებული იქნეს Caparol -Dekolasur ფაქტურიაწილი საღებავი.
რომელიც შეღებვითი იქნება 2 ფერისაგან

ფერი : 1.ძირი granit 50
2.ბოლო ფენა granit 35

საღებავი თეთრი: Caparol -Samtex
ფერი: Naturalweis