


მეცნიერებათა ეროვნული აკადემიის
რეაბილიტაციის პროექტი

ტექნიკური დოკუმენტაცია
სუსტი ღენები

დაამუშავა	განათლებისა და მეცნიერების სამინისტრო
სუსტი ღენების სპეციალისტი	მანანა ტყეშელაშვილი

თბილისი 2015წ.

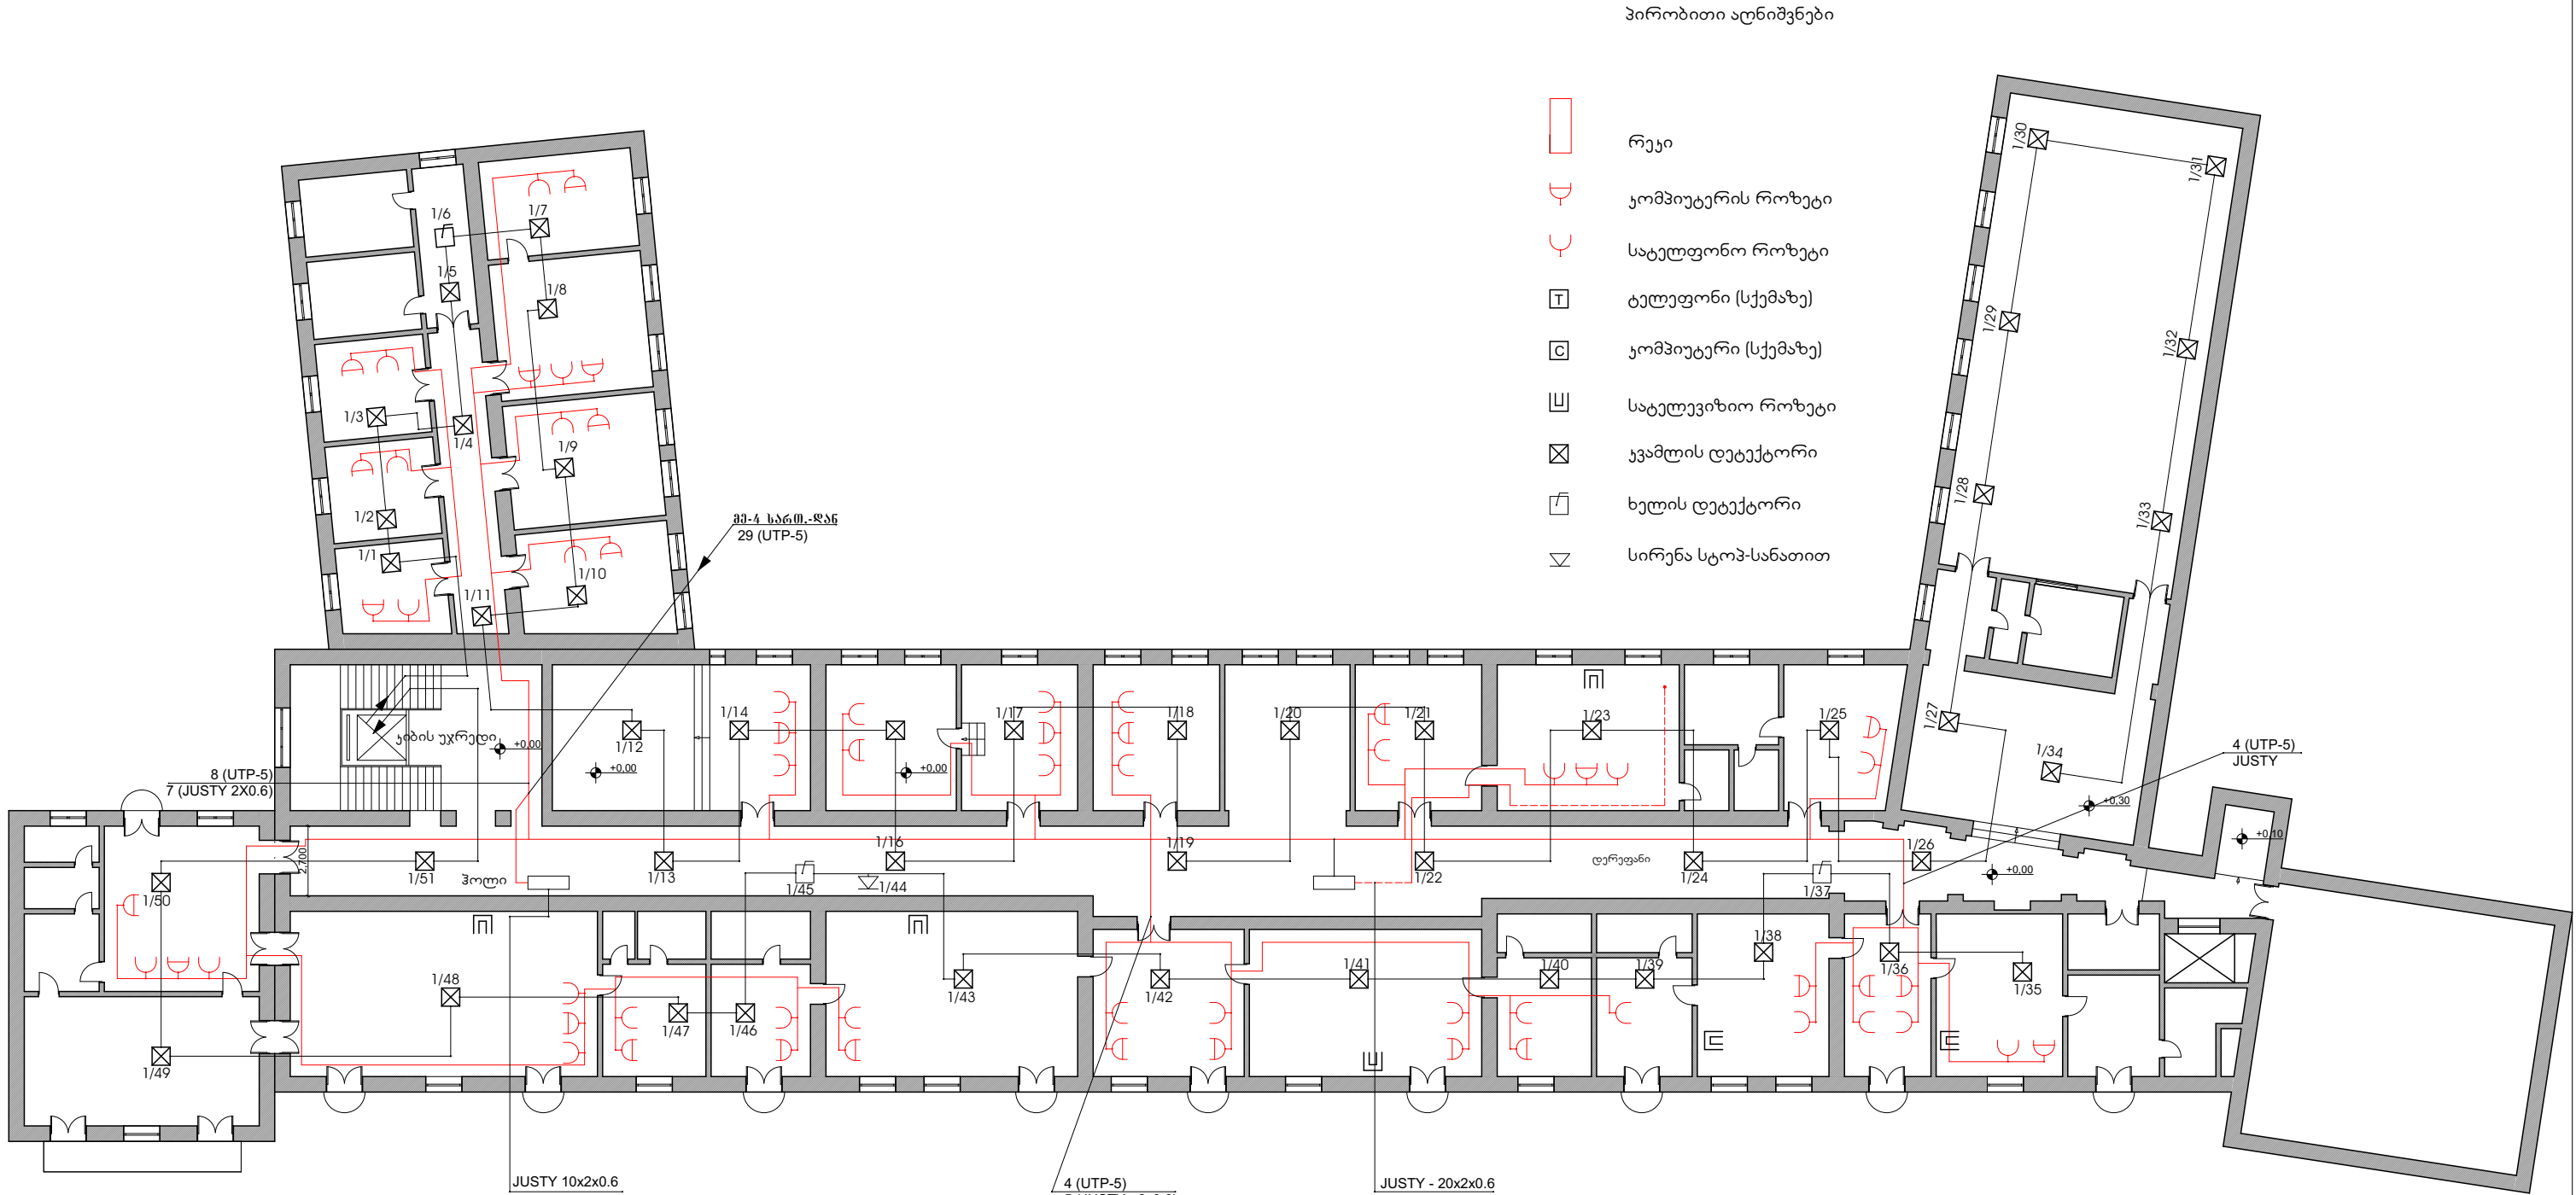

დასახელება  მ. თბილისი. რუსთაველის გამზირი №52 მეცნიერებათა ეროვნული აკადემიის რეაბილიტაციის პროექტი გიწისზელა II სართულის ღერევენის რეაბილიტაცია		სსიპ  საგანმანათლებლო და სამეცნიერო ინფრასტრუქტურის განვითარების სააგენტო მ. აღმაშენებლის 1. შენობა-ნაგებობა №1. II სართული თბილისი საქართველო 2600 ტ.: (+995 32) 2 200 220; 2 200 233; www.esida.ge	ნახაზის დასახელება	არქიტექტურის სამსახურის უფროსი ზურაბ ნიკოლაიშვილი
			პირობითი აღნიშვნები	შეასრულა მკაპა ტყეშელაშვილი
			ნახაზის სტატუსი ტექნიკური დოკუმენტაცია სუსტი დენები	მასშტაბი 1:250 ფურც. სდ-2