



საგანმანათლებლო და სამეცნიერო
ინფრასტრუქტურის განვითარების სააგენტო

კვანძები და დეტალები




ნახაზების სია	
№	ფურცლის დასახელება
1	დანართის ჩამონათვალი
2	კედლისა და ტიხრის მოწყობისა და მოპირკეთების კვანძები და დეტალები
3	იატაკის მოწყობისა და მოპირკეთების კვანძები და დეტალები
4	გემგანური იატაკი
5	იატაკისა და სარინელის მოწყობის კვანძები და დეტალები
6	არხიანი სარინელის მოწყობის კვანძები და დეტალები
7	სახურავის ჭრილი I
8	სახურავის ჭრილი II
9	სახურავის ჭრილი III, კვანძი 1.2.3
10	კვანძი-4; ნიჟნოვების გადაბმის ტიპური გადაბმის დეტალი
11	ერთმანობიანი სახურავის მოწყობის დეტალები
12	ხის სახურავის შუა საყრდენი კვანძის მოწყობა; მაშერლათის ლავგარდანზე დამაბრების კვანძი
13	სამერცხლული და მისი სპეციფიკაცია
14	წყალშემკრების მოწყობის დეტალები და კვანძები
15	წყალსაწრეტი კაბრისა და მიღების ჩამაბრების კვანძი
16	კიბისა და კანდუსი მოაწირები
17	კიბისა და მოაწირის ჩამაბრების კვანძები და დეტალები
18	კარ-ვანჯრის ესკიზი
19	"მღფ"-ის კარის კონსტრუქცია და სპეციფიკაცია
20	იზოალუმინის კარის კონსტრუქცია და სპეციფიკაცია
21	ტიპური კიბე №1
22	ტიპური კიბე №2
23	ტიპური კიბე №3
24	ტიპური კიბე №4
25	ტიპური კიბე №5

საბანმანათლებლო და სამეცნიერო ინფრასტრუქტურის განვითარების სააგენტო




თაბაშირმუშაოს ორმაგი ტიხარი 1:5

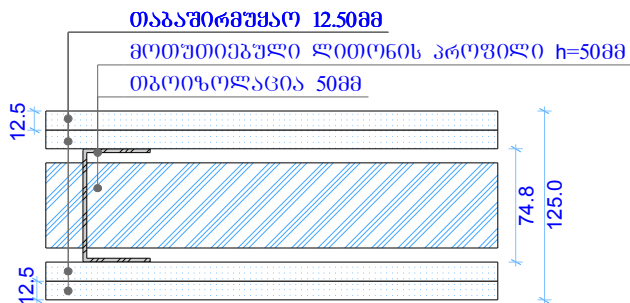


მოეწყოს "კნაუფი"-ს სპეციფიკაციის მიხედვით

თაბაშირმუშაოს ორმაგი საკედლე ფილა 1:5

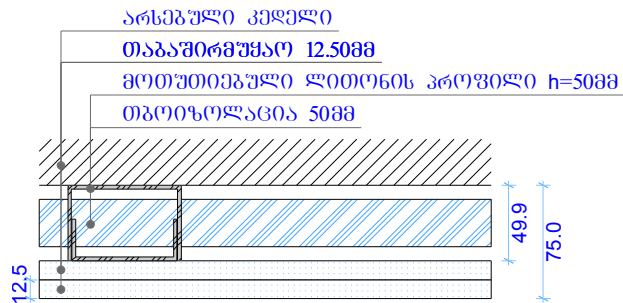


მოეწყოს "კნაუფი"-ს სპეციფიკაციის მიხედვით


ფასადის კედლის ღრუბა 1:10

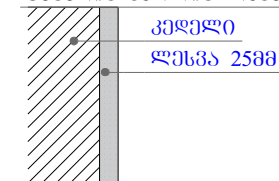


თიხის აბურის ტიხრის ღრუბა 1:10

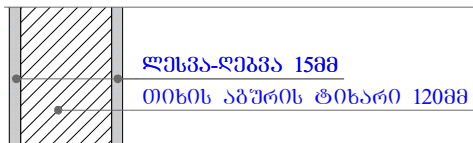

კედლის კერამიკული ფილით მოპირკეთების დეტალი 1:10

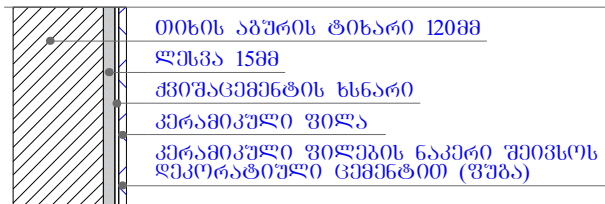


იატაკის არმირება სისქით 80-100მმ 1:10

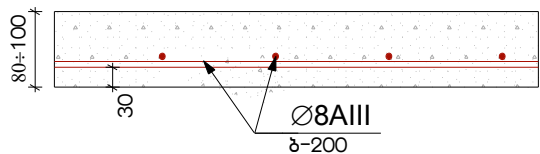


5 ბრანტის იატაკი 0.00 ნიშნულზე 1:10






ბუნებრივი ბრანტის ფილა 30÷40მმ
ქვიშა-ცემენტის ხსნარით მოპირკეთა 40÷50მმ
ჰიდროიზოლაცია 1 ფენა
რკინაბეტონის ფილა 80÷100მმ
ჩატკენილი ბალასტი 200მმ (ცვლადი)
დატკენილი მიწა





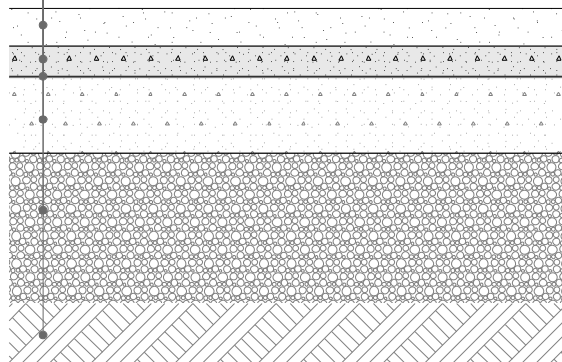


ხის იატაკი 0.00 ნიშნულზე 1:10

ხის პარკეტი
ხის შუბბეგული ფანერა 10მმ
ქვიშა-ცემენტის ხსნარით მოპირკეთა 40მმ
ჰიდროიზოლაცია 1 ფენა
რკინაბეტონის ფილა 80÷100მმ
ჩატკენილი ბალასტი 200მმ (ცვლადი)
დატკენილი მიწა

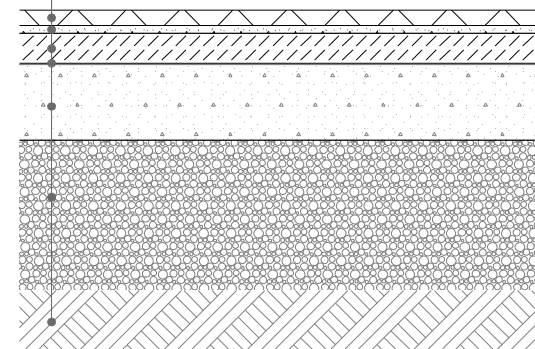

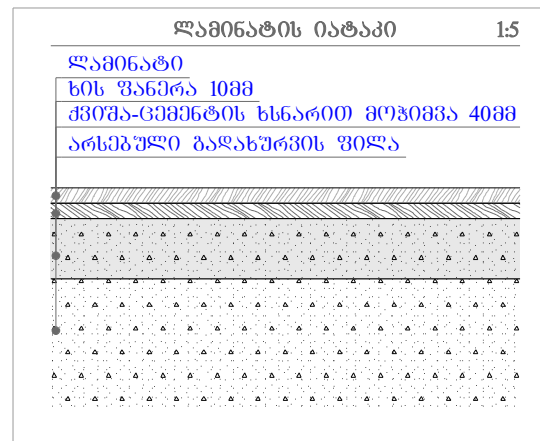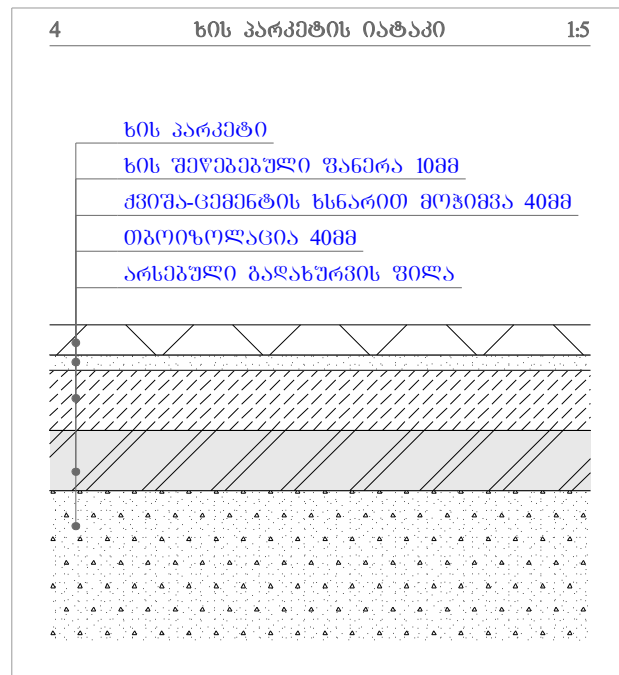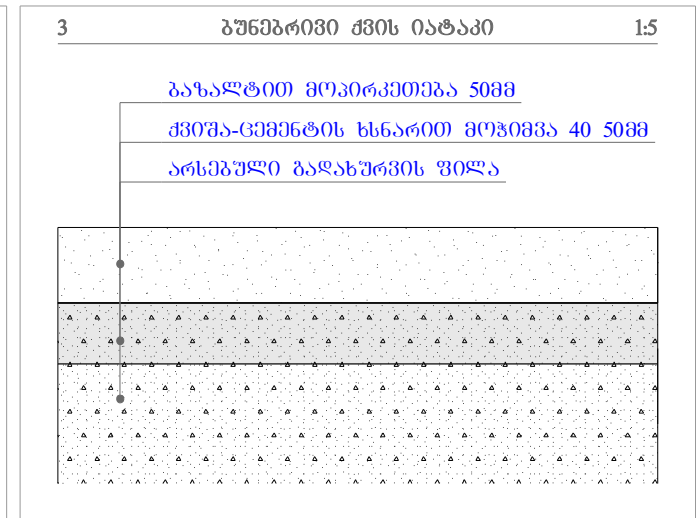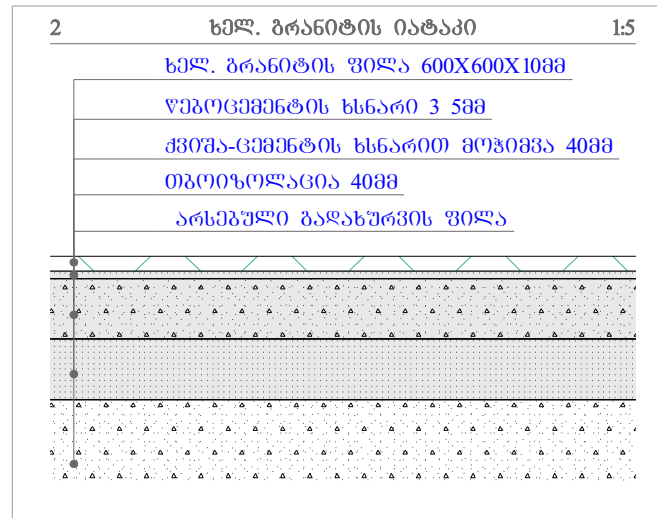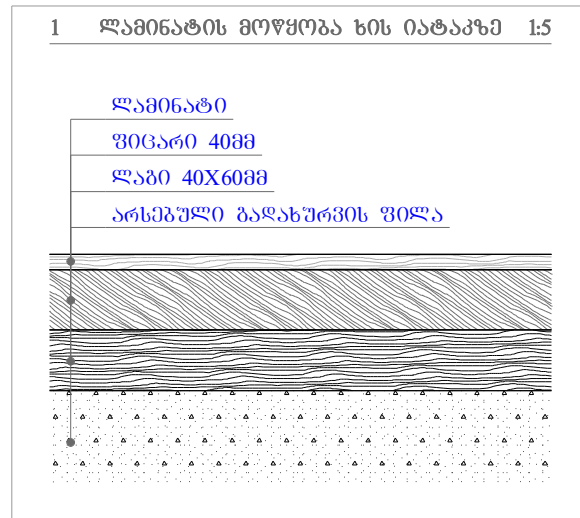

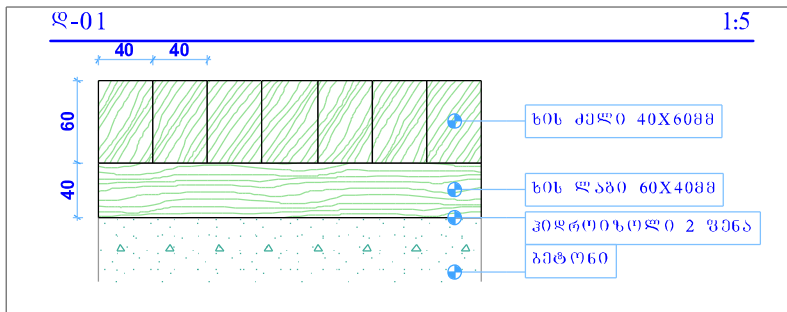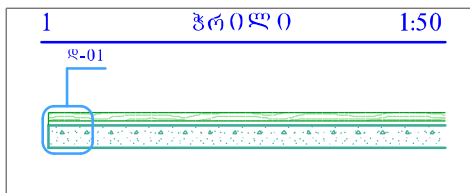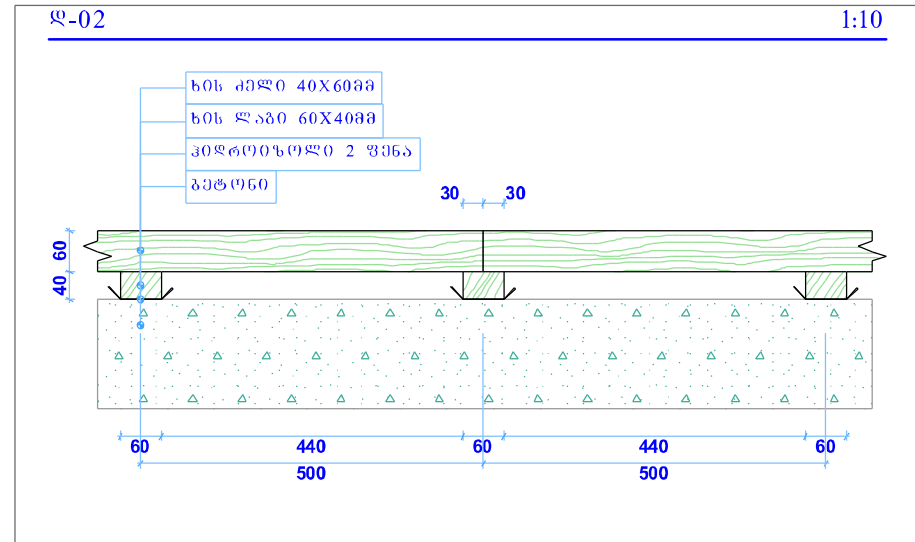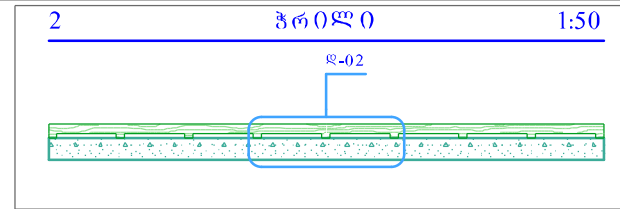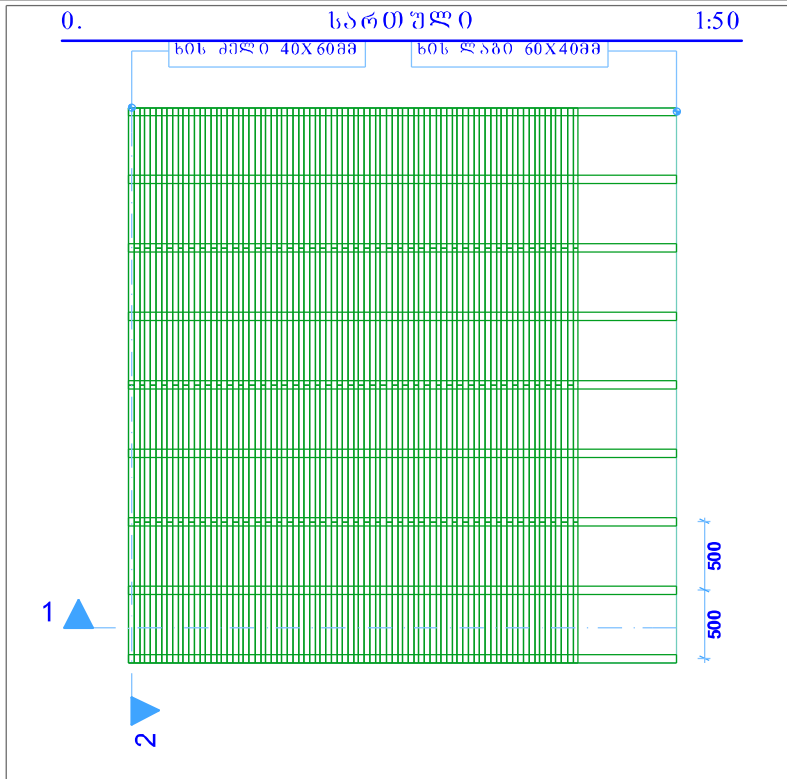

"გემგანური" ტიპის ხის იატაკის მოწყობის კვანძი


მასალათა ჩამონათვალი და სპეციფიკაცია 1 მ²-ზე:
 ხის ლაბი - 0.0048 მ³;
 ხის ძეგი - 0.06 მ³;
 პიდროზოლი - 0.4 მ²;
 ლურსმანი - 70 მმ-იანი /ნორმით/.

შენიშვნა:
 ხის მასალა I ხარისხის; 50% ან მეტი მშრალი; ყველა ძეგი
 ლაგებზე დაიდურსმოს; ყველა ძეგი ერთმანეთზე მიეჭედოს.


საბანმანათლებლო და სამეცნიერო ინფრასტრუქტურის განვითარების სააგენტო




ასფალტობეტონის სარინელის კვანძი 1:20

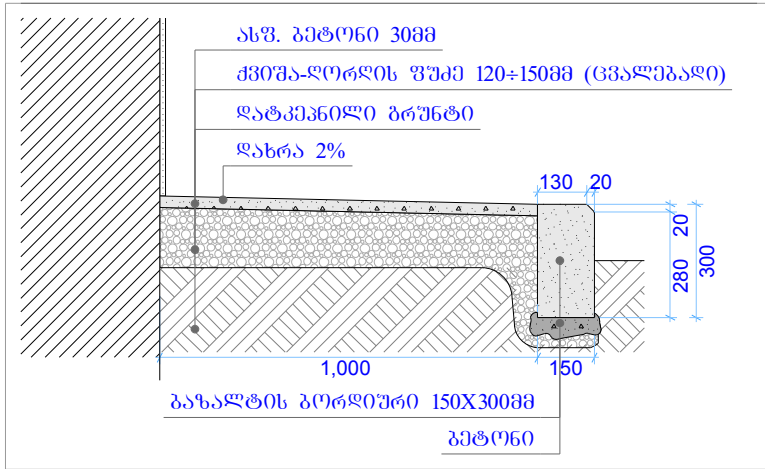


ბეტონის სარინელის კვანძი 1:20

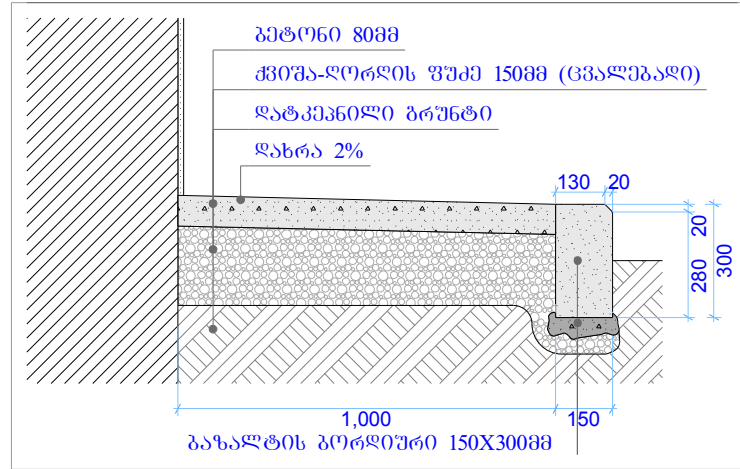


ბეტონის სარინელი არხით 1:20

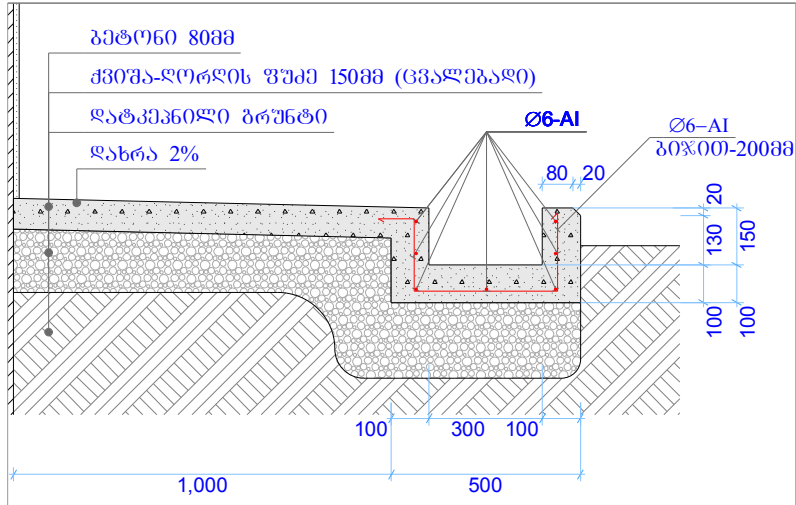

ბეტონის არხში ცხაური №1-ის ჩამაგრების კვანძი 1:10

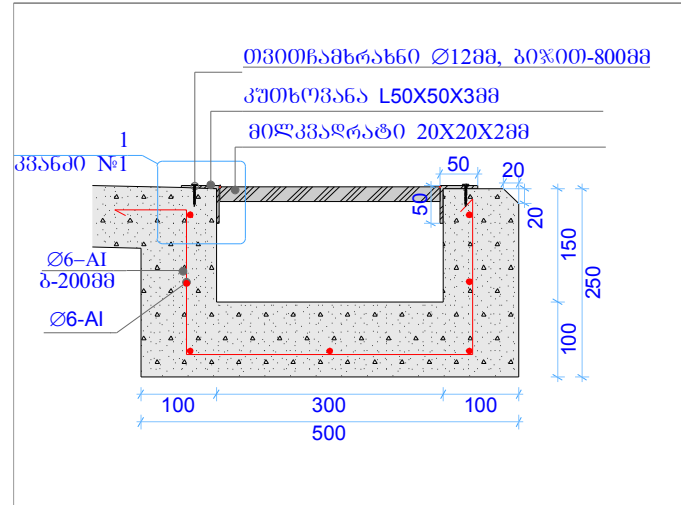

კვანძი №1 1:2



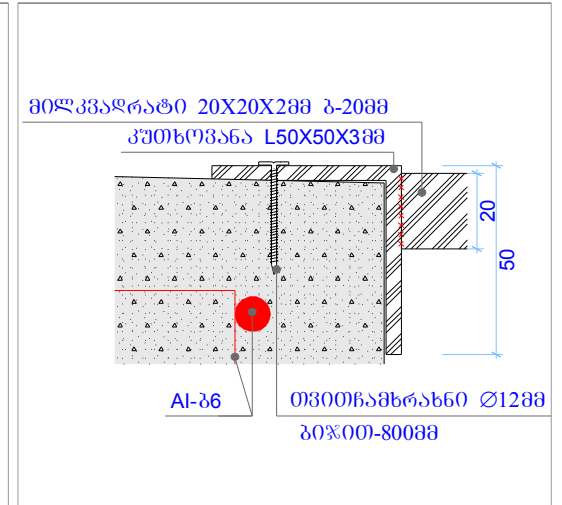


ბეტონის არხის მასალის სპეციფიკაცია ზრდ.მ:

ბეტონი - $V=0.08\text{მ}^3$
არმატურა $L=14\text{მ}$; $g=3.08\text{კგ}$

ცხაურის სპეციფიკაცია 1 ბრძ.მ:

კუთხოვანა 50X50X3მმ - 2.00მ; 4.64 კგ.
მილკვარატი 20X20X2მმ - 7.50მ; 8.1 კგ.
თვითნამხრახნი Ø12მმ (გიჟი 800მმ) - 3კგ.

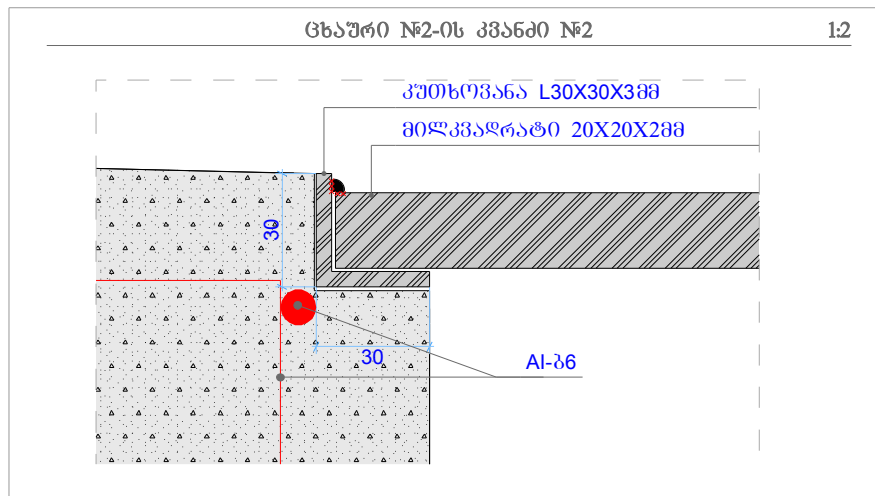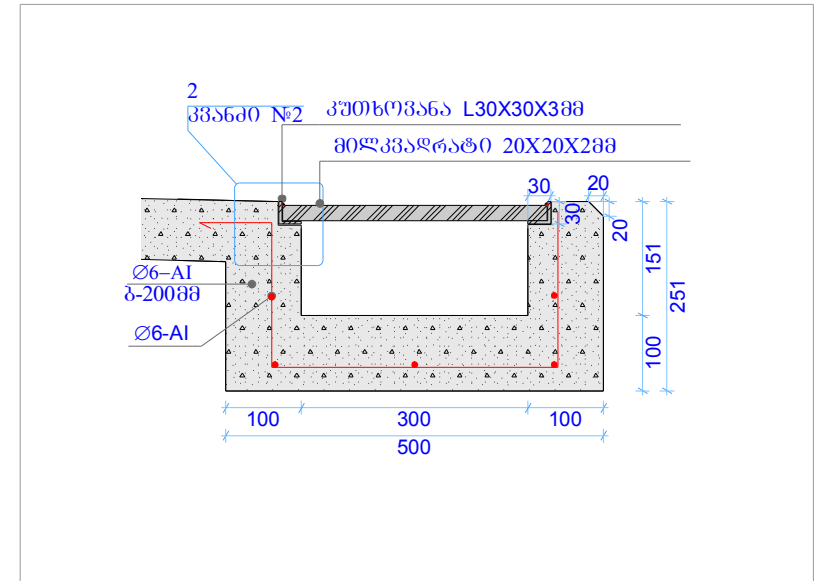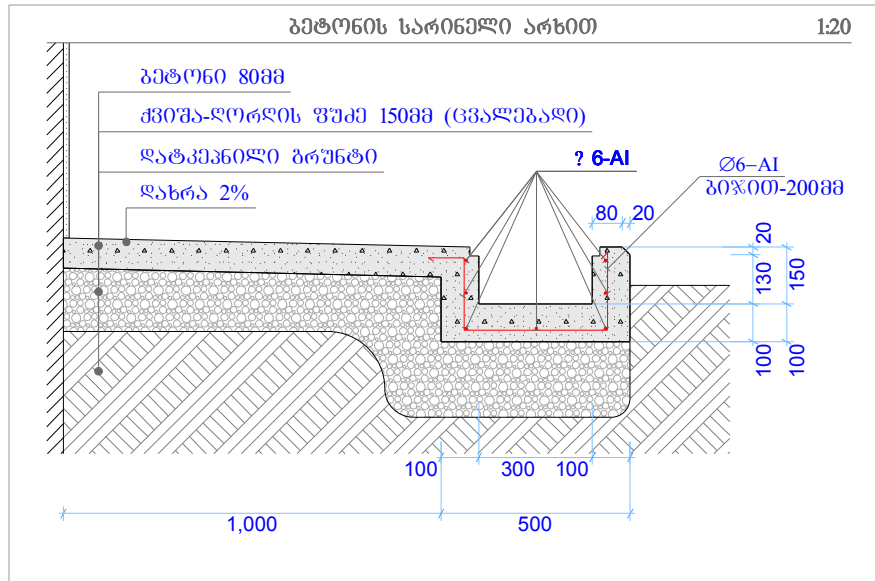


ბეტონის არხის მასალის სპეციფიკაცია ზრდ.მ:

ბეტონი - $V=0.08\text{მ}^3$
 არმატურა AI-26, $L=14\text{მ}$; $g=3.08\text{კგ}$

ცხაურის სპეციფიკაცია 1 ზრდ.მ:

კუთხურვანა 30X30X3მმ - 2.00მ
 მილკვარატი 20X20X2მმ - 9.00მ

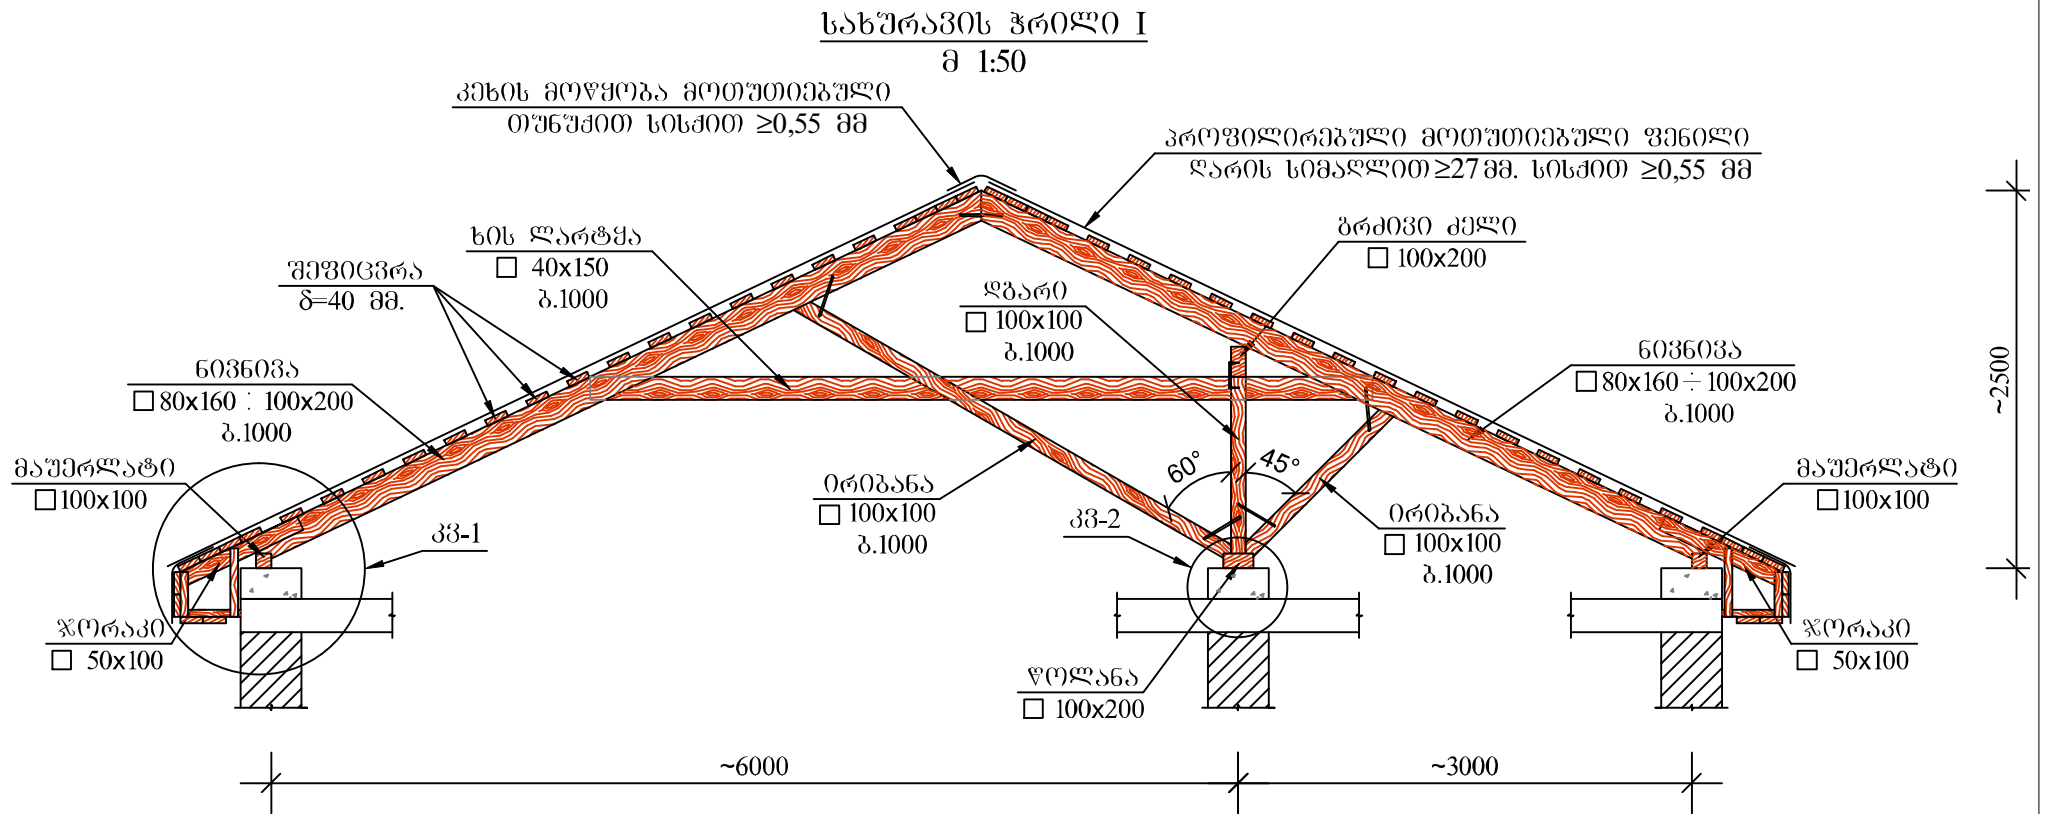


ზომები დაზუსტდეს ადგილზე



სახურავის ტიპი II

მ 1:50

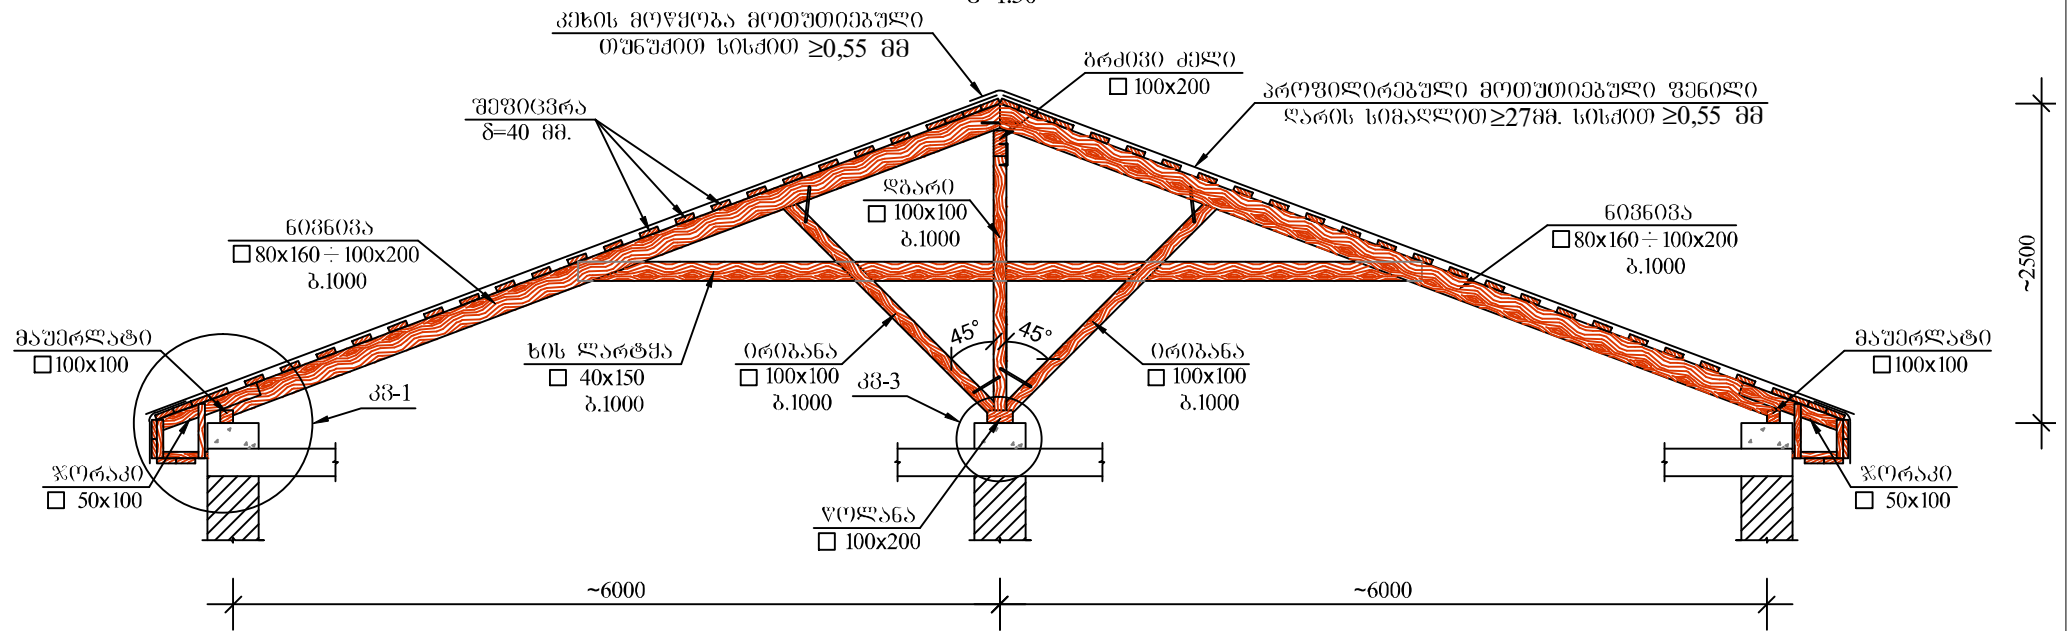


ზომები დაზუსტდეს ადგილზე




სახურავის ჭრილი III

მ 1:50

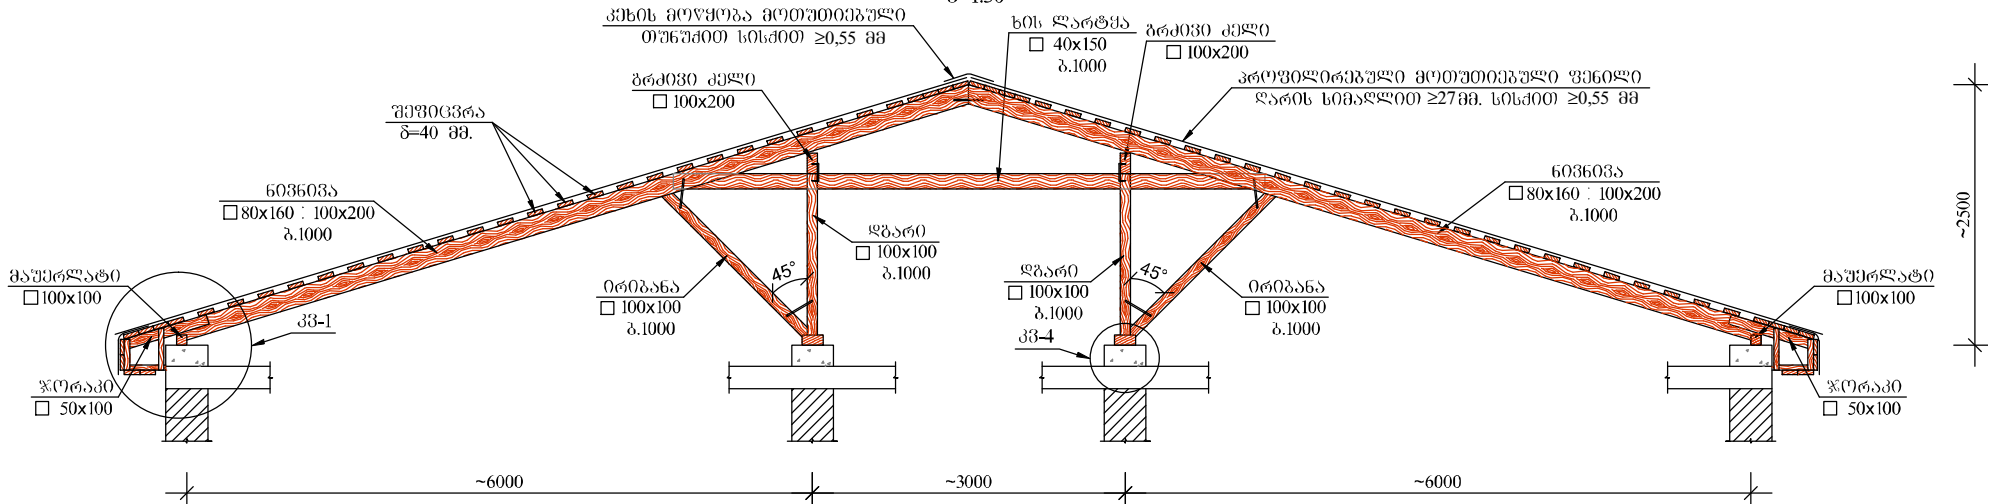


კვანძი კვ-1

მ 1:20

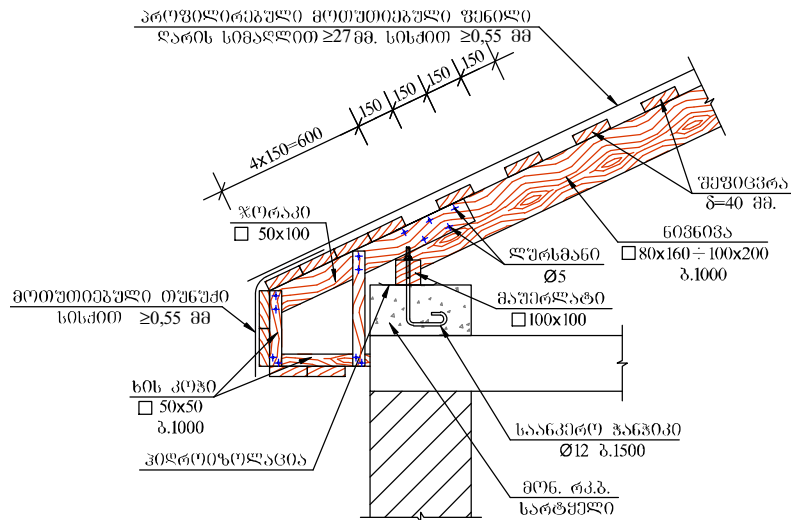


კვანძი კვ-2

მ 1:20

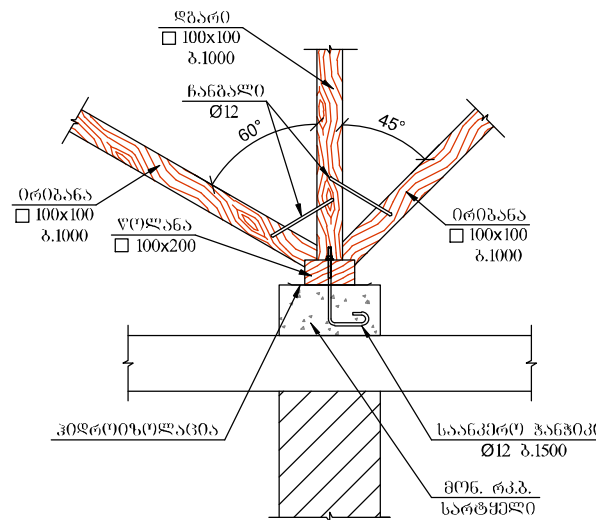

კვანძი კვ-3


მ 1:20

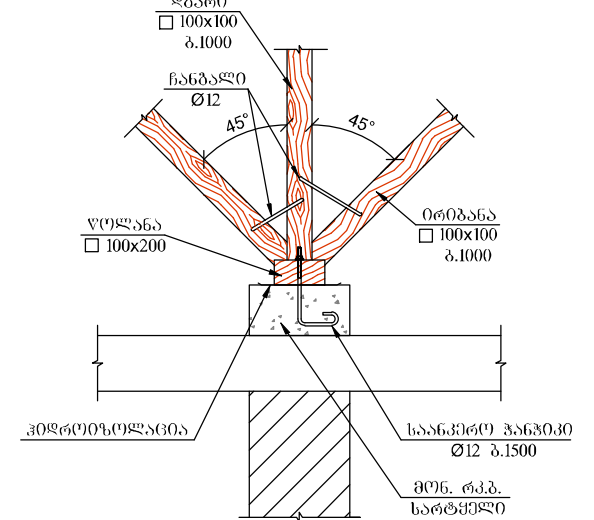


ზომები დაზუსტდეს ადგილზე



335600 33-4
8 1:20

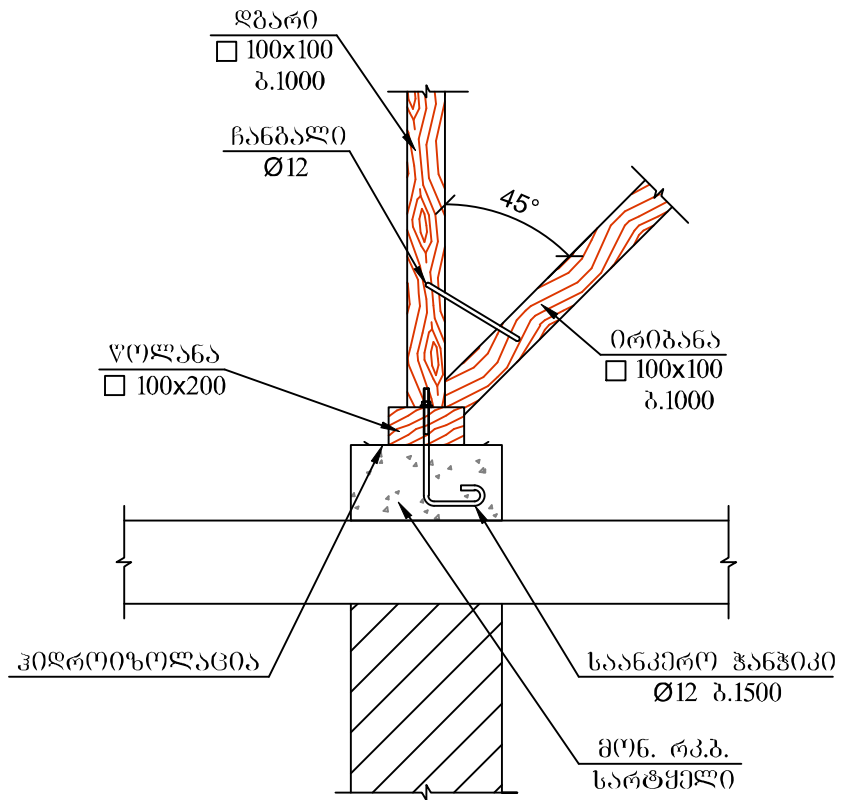


ნოვანოვების გადახმის
ტიპიური დეტალი
მ 1:20

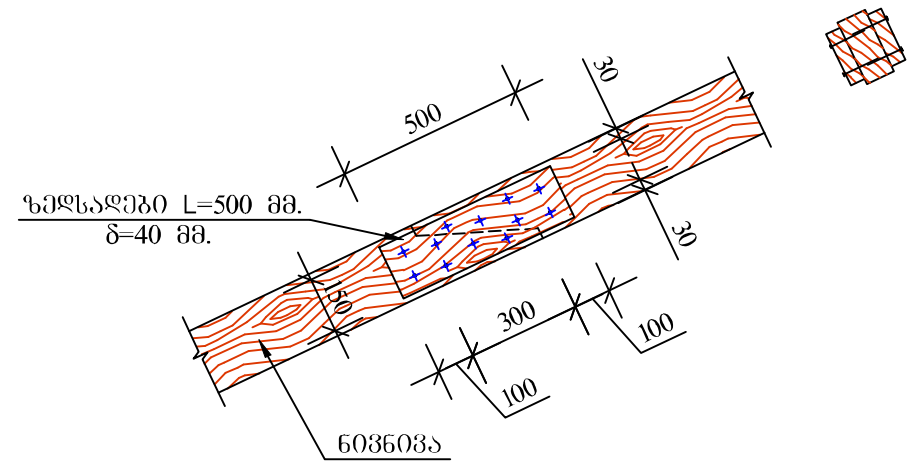

ზომები დაზუსტდეს აღბილზე




ერთბანობიანი სახურავის
მოწყობის დეტალები
მ 1:20

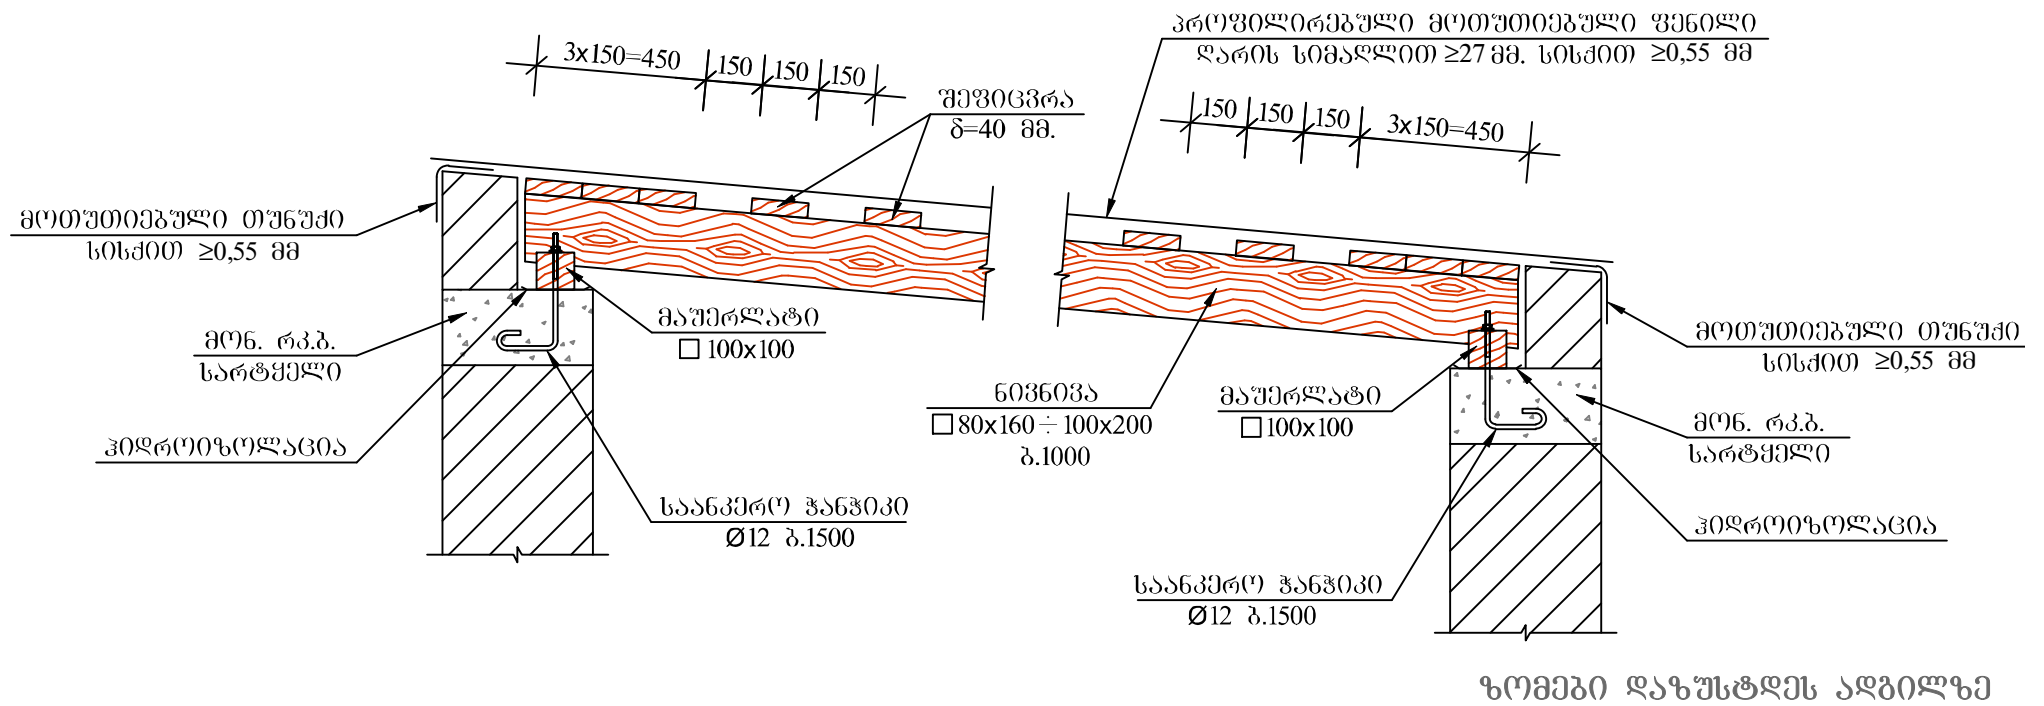





ხის სახურავის შუა საყრდენი კვანძის მოწყობა
მ. 1:15

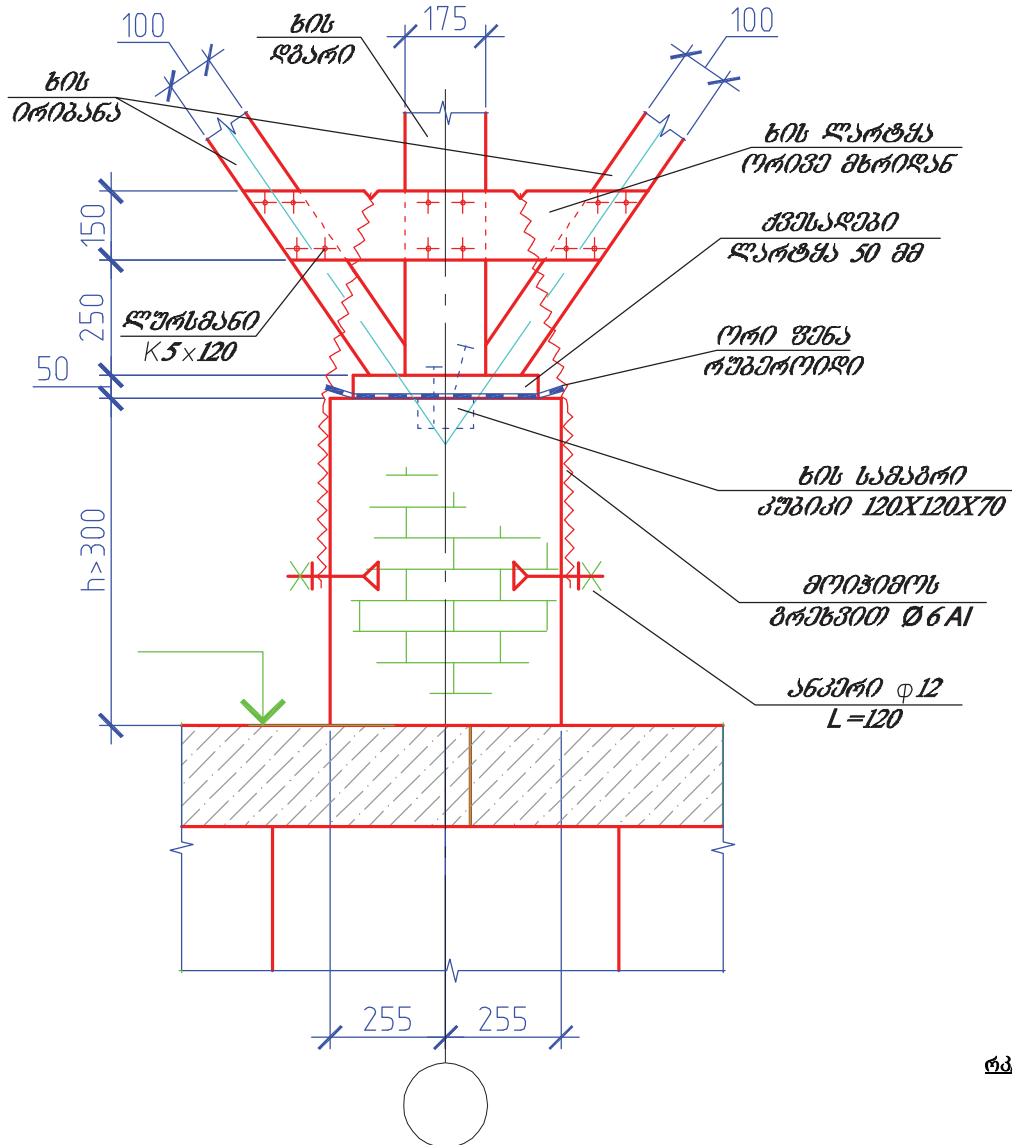

მაშურლათის ლავბარდანზე
დამაბრების კვანძი
მ. 1:10

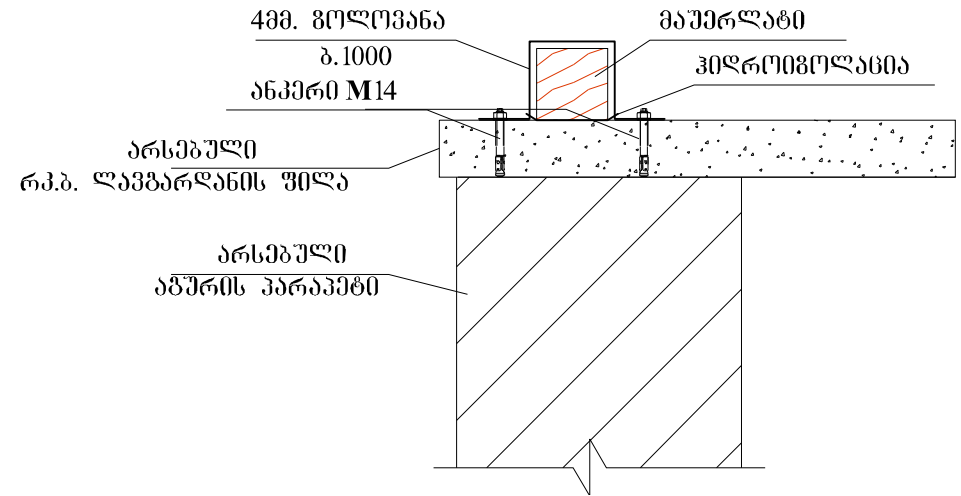


მონ. რკ/ბ სარტყელის
მოწყობის კვანძი
მ. 1:20

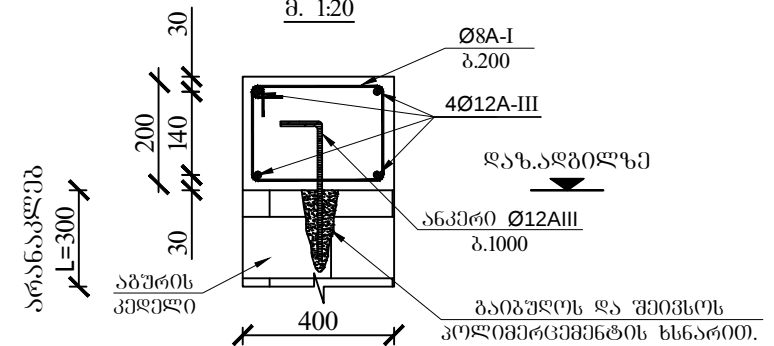

რკ/ბ სარტყელის 1 ბრძ/მ ხარჯი:

12A-III=4.0 კბ.
8A-I=2.0 კბ.
გეპო60 B15 - 0.08 მ³


ზომები დაზუსტდეს ადგილზე

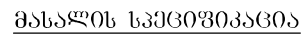8. 1:50


პრ/ზ.	ფასის განმარტება	პრ/ზ.	ფასი	ფასი
1	პრ/ზ 80X120	პ	0.12	0.12
2	პრ/ზ 40X150	პ	0.084	0.084
3	პრ/ზ 40X150-ის მასის განმარტება 0.55 მმ	პ	3.25	3.25
4	პრ/ზ 40X150-ის მასის განმარტება 0.55 მმ	პ	3.6	3.6
5	პრ/ზ 70X70X5	3.82	0.12	0.12
6	პრ/ზ 50X50X3	3.18	0.12	0.12
7	პრ/ზ 4X50	0.7	17	17
8	პრ/ზ 6X111	0.5	0.12	0.12

ጃጥበደቦ ስ-ስ

8. 1:20

 


a. 1:20

 


д. 1:10

სამეგრელოს ცხადების
სამეგრეო ღვარები

 




8. 1:10

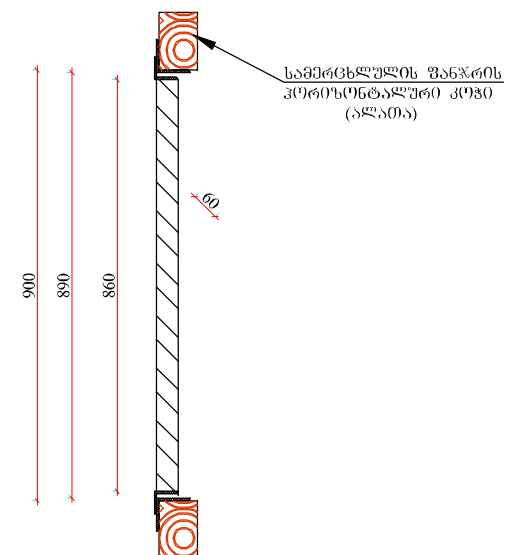

სამეგრელოს დამსახურებული მსახივრის	№13
------------------------------------	-----







1 წყალშემკრების მოწყობის დეტალები
მ 1:20

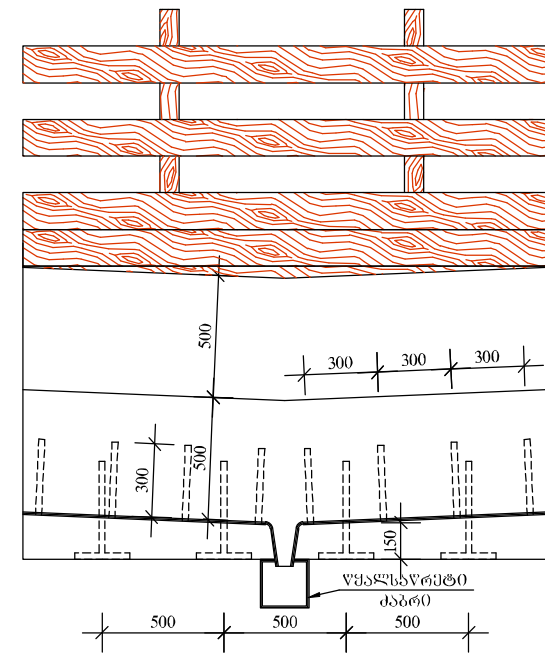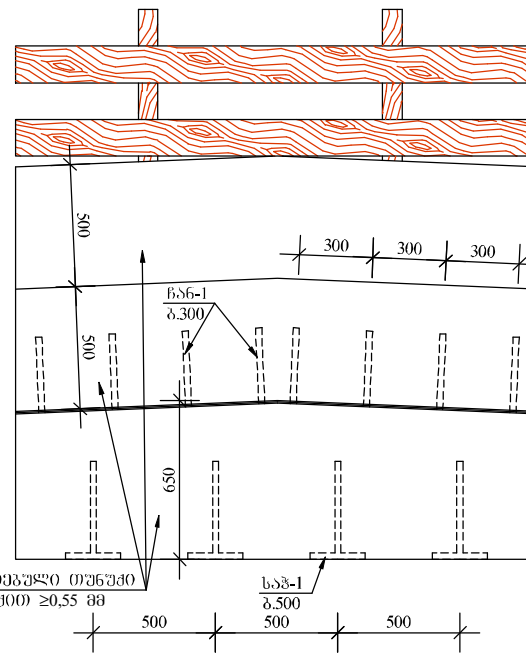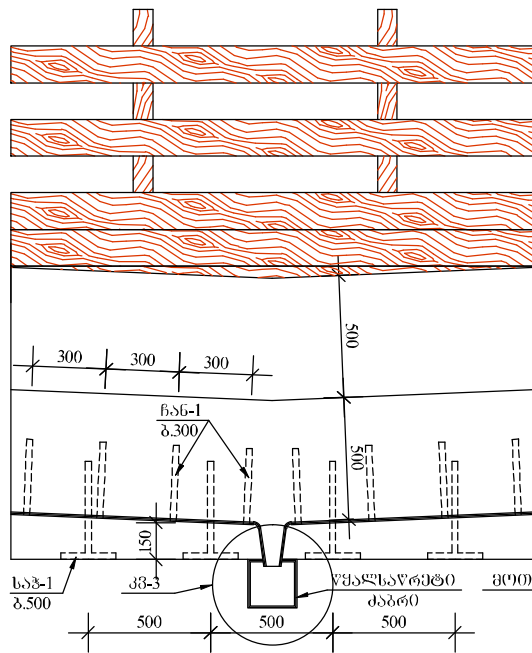

1 - 1
მ 1:20

ნანგალი წან-1
მ 1:10 (n=452)


საპში საპ-1
მ 1:10 (n=266)

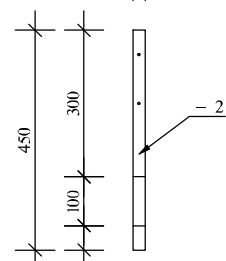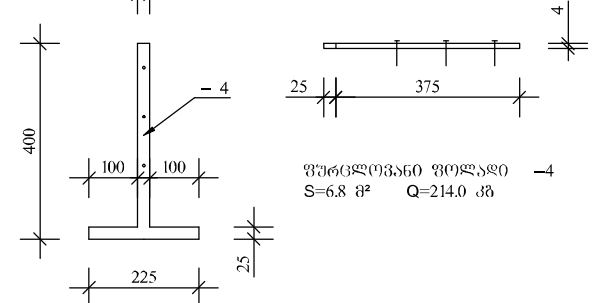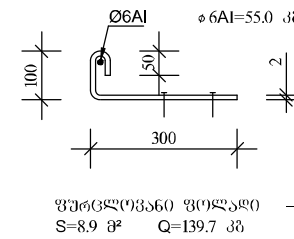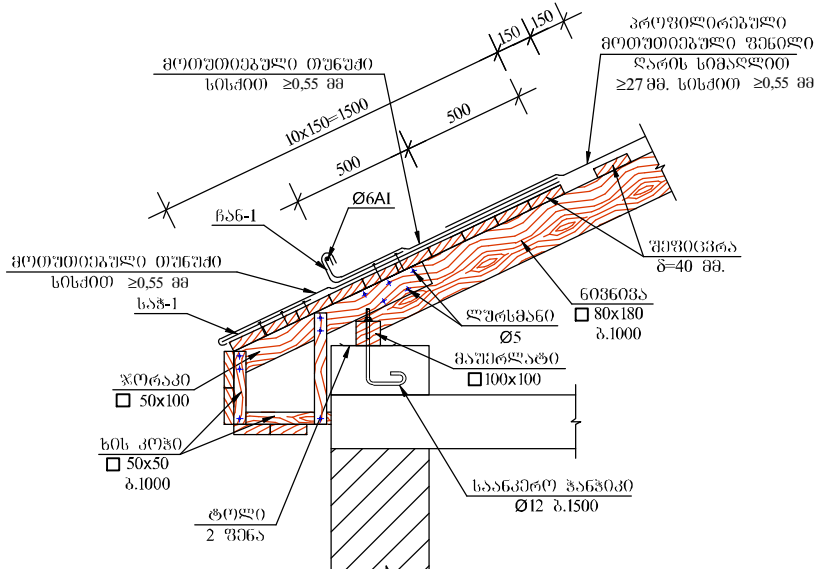



კვანძი კვ-3


მ. 1:20

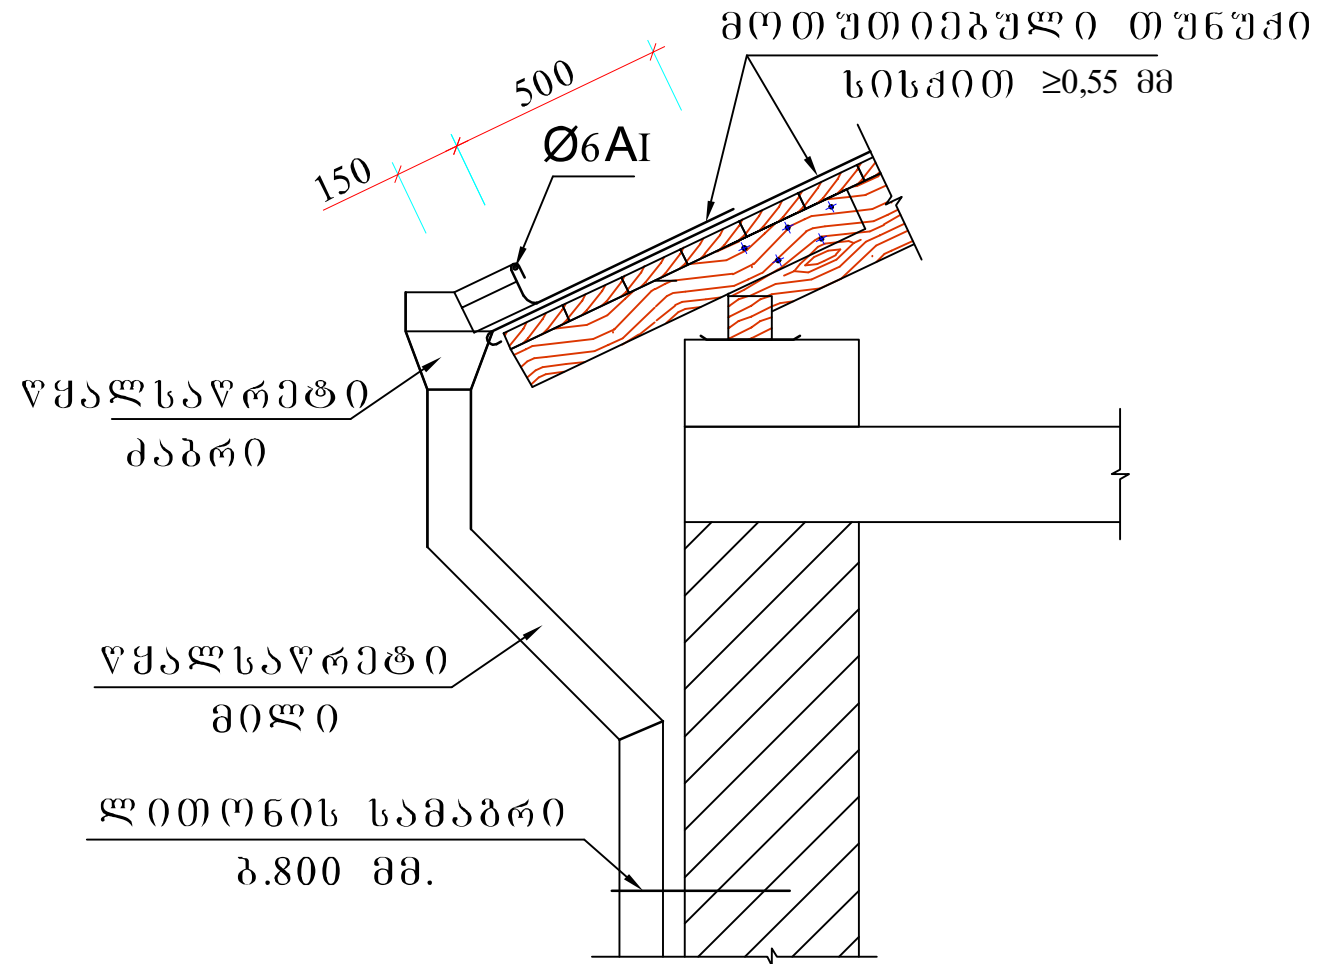


ზომები დაზუსტდეს აღბილზე




1 კანდუსის მოაჯირი №1 1:50

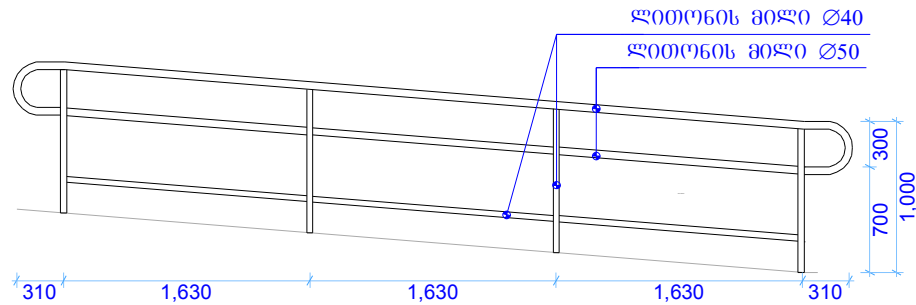

კიბის მოაჯირი 1:50

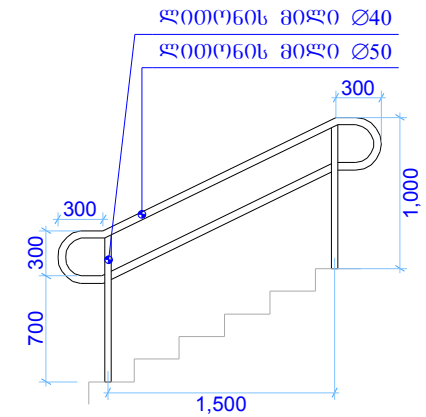

მოაჯირი №2 1:50

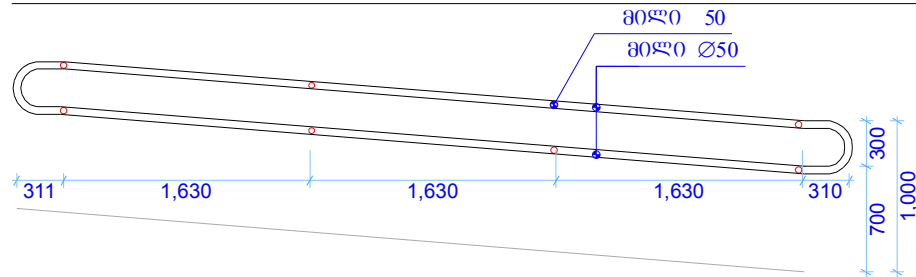



შენიშვნა:

1. ზომები დაზუსტდეს ადგილზე
2. კიბისა და კანდუსის მოაჯირების წერტილები განლაგდეს ერთმანეთისაგან არაუმეტეს 1.65 მ-ის დაშორებით.




პიბისა და პანდუსის მოაჯრი №1-ის ჩამაგრების კვანძი

1:5

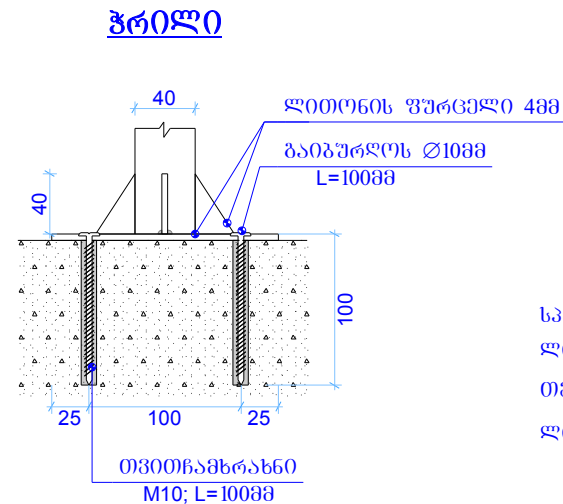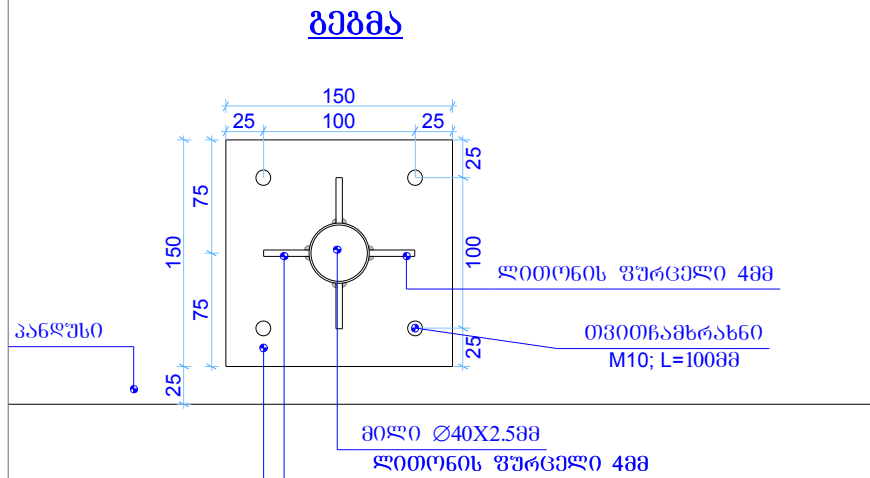

სპეციფიკაცია 1 ჩამაგრების წერტილზე:
ლითონის ფურცელი სისქით 4მმ - 0.026მმ
თვითჩამსხრანნი M10;L=100- 4G
ლითონის მილი Ø40მმ - 0.95მ

კიბისა და პანდუსის მოაჯირი №2-ის ჩამაბრების კვანძი 1:10

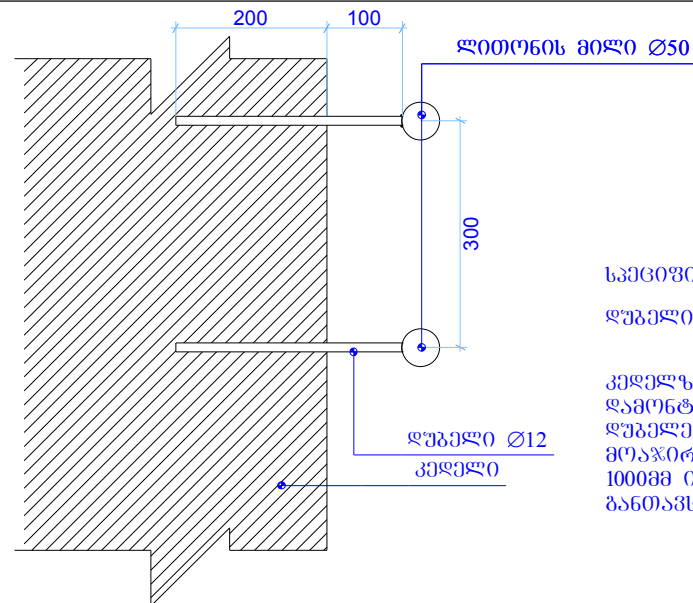


საეცოვოპაცია 1 ჩამაბრების წერტილზე:
ღებელი Ø12მმ - 0.30მ


კედელზე მისამაგრებელი მოაწირები
დამონტაჟდეს კედელში 1288-იან
ღვთაგაბით, 20-სმ-ის სიღრმეზე.
მოაწირის ზედა სახელური ძირიდან
10008-ის სიმაღლეზე შედა იმის
ბანთაპსებული, ხოლო ქვედა 7008მ




ორღანაყოფიანი ფანჯრის
ესკიზი გადმოკიდებით

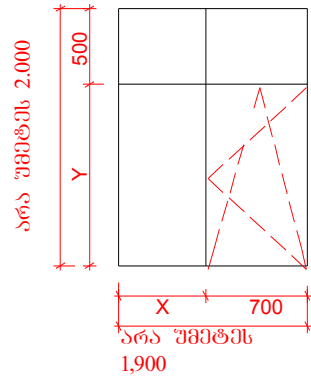


ორღანაყოფიანი ფანჯრის
ესკიზი

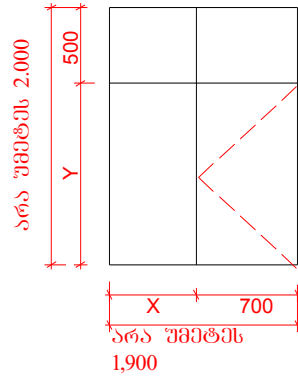


სამღანაყოფიანი ფანჯრის
ესკიზი გადმოკიდებით

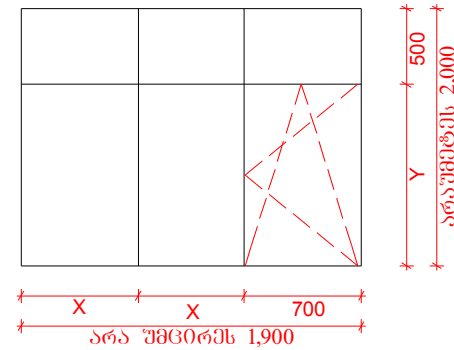


სამღანაყოფიანი ფანჯრის ესკიზი

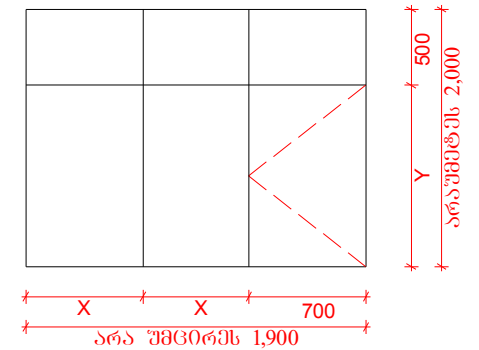


ორღანაყოფიანი კარის ესკიზი

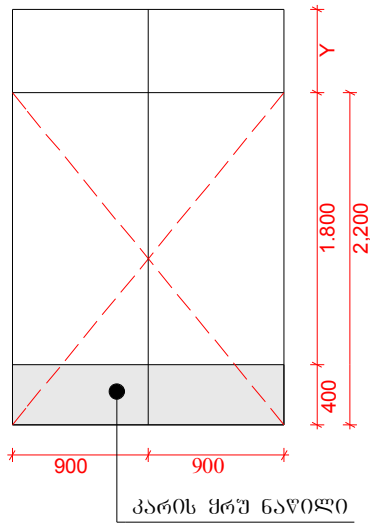


სამღანაყოფიანი კარის ესკიზი

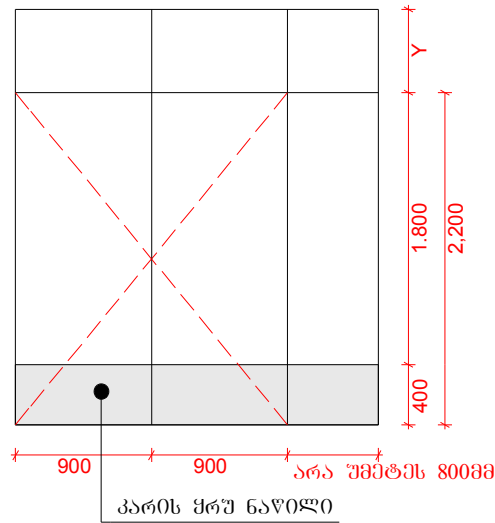

ოთხღანაყოფიანი კარის ესკიზი

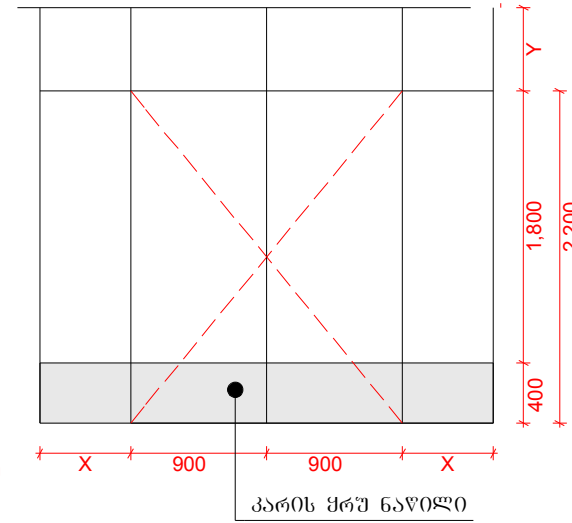

სამკამერია იზოლუმიონის კარის
პროფილის ჭრილი

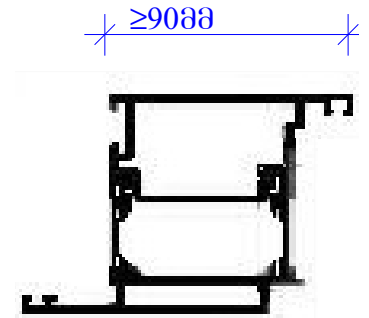

საბანმანათლებლო და სამეცნიერო ინფრასტრუქტურის განვითარების სააგენტო



"მღვ"-ის კარის კონსტრუქცია და სპეციფიკაცია

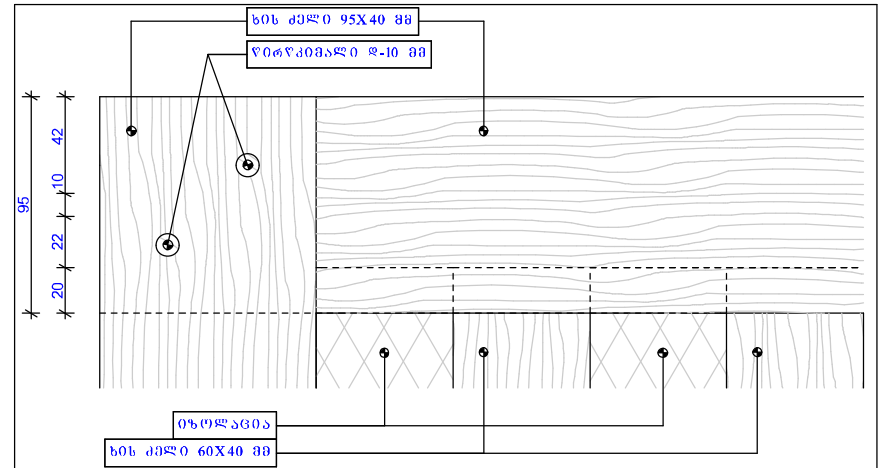
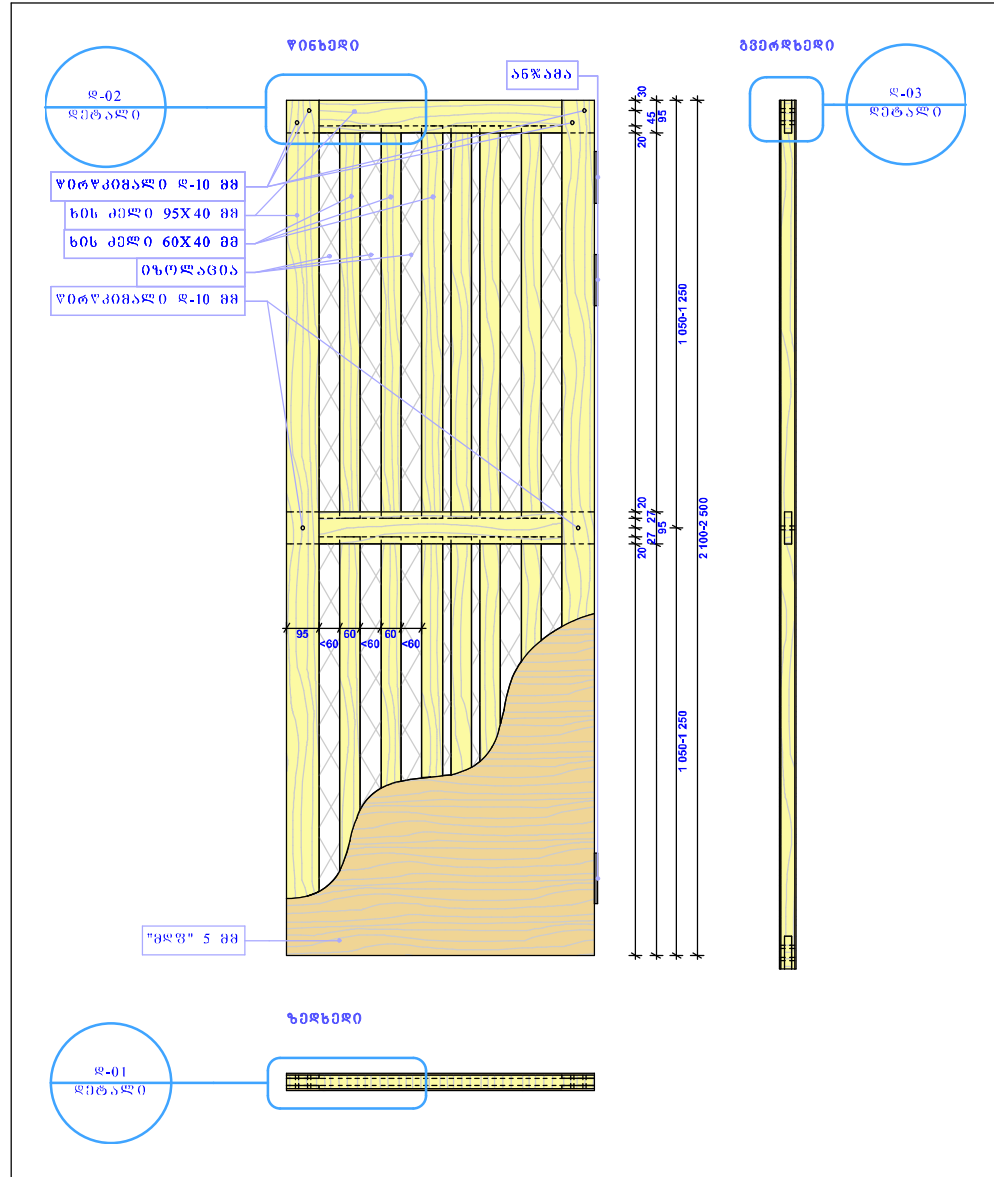


Fig. 0-2 Main elevation view of the door hardware. Scale: 1:3.

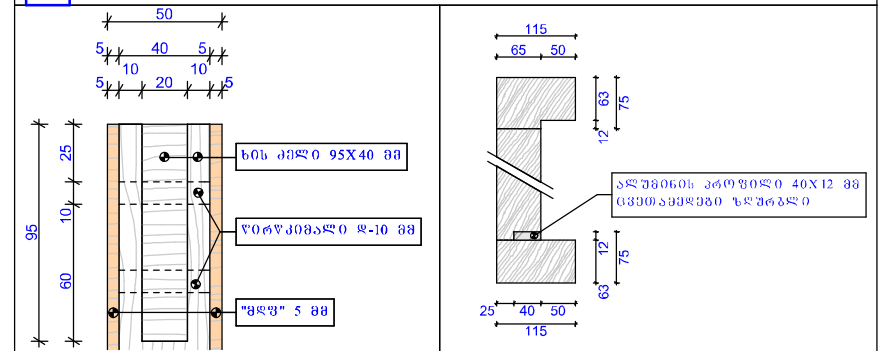


Fig. 0-3 Side view of the door hardware. Scale: 1:3.


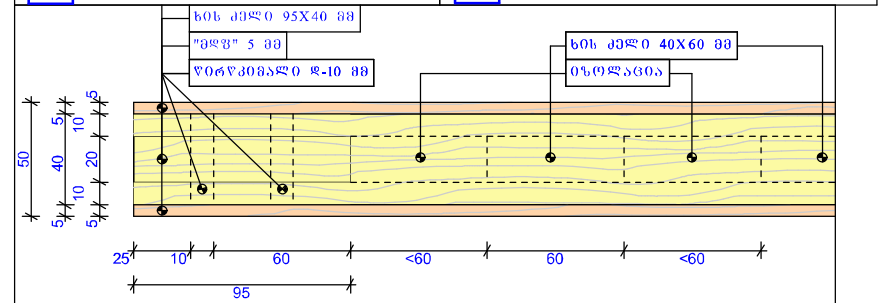



Fig. 0-4 Section view of the door hardware. Scale: 1:10.

შენიშვნა: გამოყენებულ იქნას გამომშრალი ხის მასალა. ყველა ხის დეტალი აუვანიდ იქნას ხის წებოზე. წირჭიმბლები მოეწყოს კარის ოთხივე კუთხესა და შუა ნაწილში (იხ. დეტალი დ-01, დ-02).

კიბის გეგმა

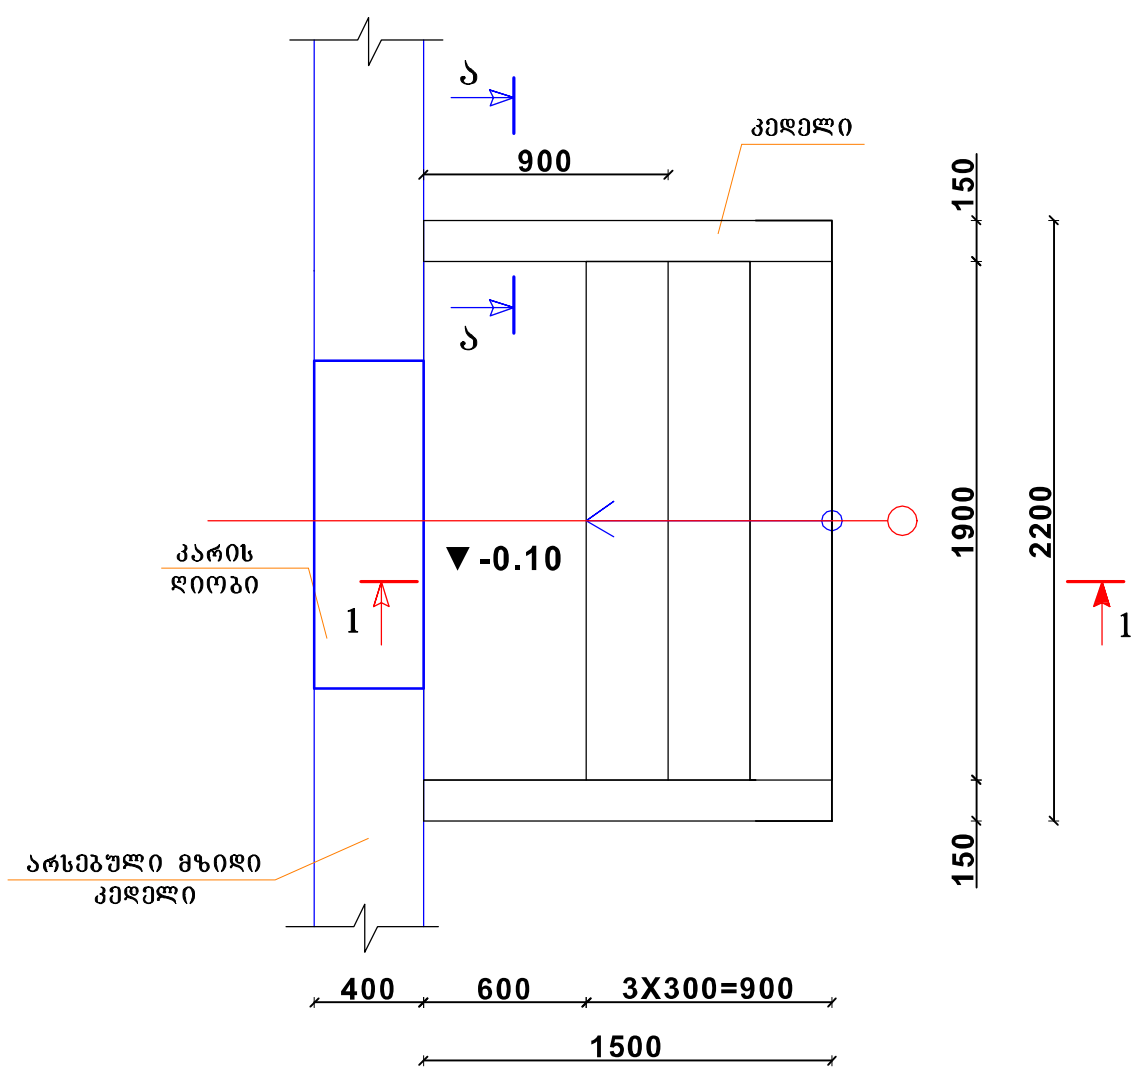


ჭრილი „ა-ა“




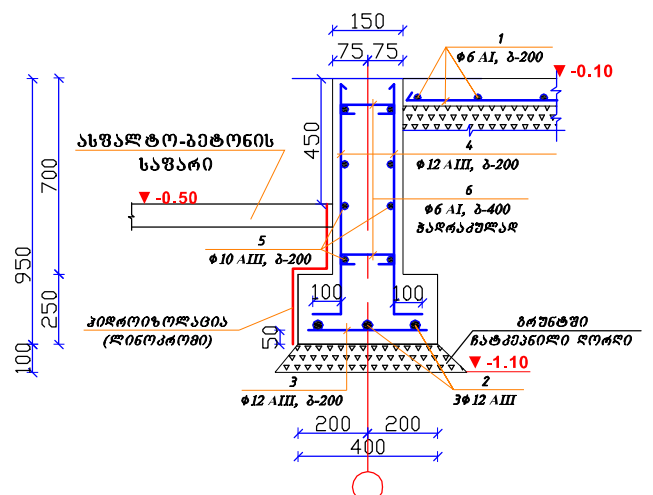


შენიშვნა

- ბრუნტი დასველდეს და დაიტკეანოს შრეობრივად, შრის სისქე <250 მმ.
- ამოსაღები ბრუნტის მოცულობა $V \approx 3.0 \text{ მ}^3$; დასატკეანი ბრუნტის მოცულობა $V \approx 1.2 \text{ მ}^3$; შეუჩანამრედი ბრუნტის მოცულობა $V \approx 1.5 \text{ მ}^3$; ღორღის მოცულობა $V \approx 0.5 \text{ მ}^3$.
- საყრდენი კედლები გათვალისწინებულია პილართი (ლინოპრომი) 1 ფენა ლინოპრომით. ფართობი $\approx 1.8 \text{ მ}^2$.


კიბის ჭრილი „1-1“

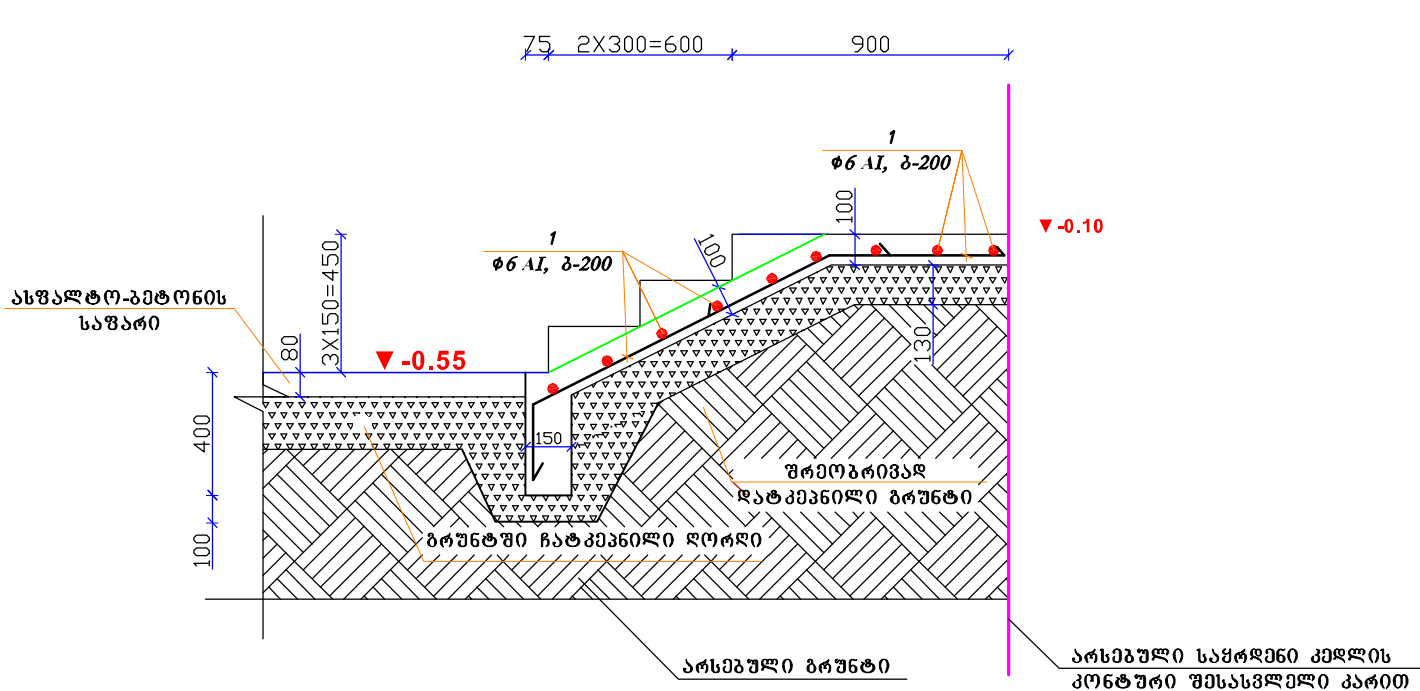

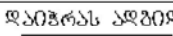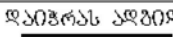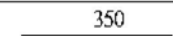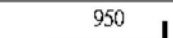მასალის სპეციფიკაცია ერთ ელემენტზე										
ელემ. დასახელება	პოზ. №	მსპირი მმ.	არმატურის სპეციფიკაცია				არმატურის ამოკრეფა			
			Ø მმ და კლ.	L (მმ)	n ც.	n x L მ-ში	Ø მმ და კლ.	Σ n x L მ-ში	მასა კგ	
									A-I	A-III
მონოლ. რ.ბ. კიბა-3 და კედელი	1		6 AI	—	—	40	6 AI	61.42	13.6	
	2		12 AIII	—	—	10	10 AIII	24		14.9
	3		12 AIII	350	16	5.6	12 AIII	45.04		40.0
	4		12 AIII	920	32	29.44	ჯამი		68.5	
	5		10 AIII	1500	16	24	ბეტონის კლასი სიმტკიცის მინიმუმით B25 V=1.5 მ3			
	6		6 AI	340	63	21.42				



კიბის გეგმა

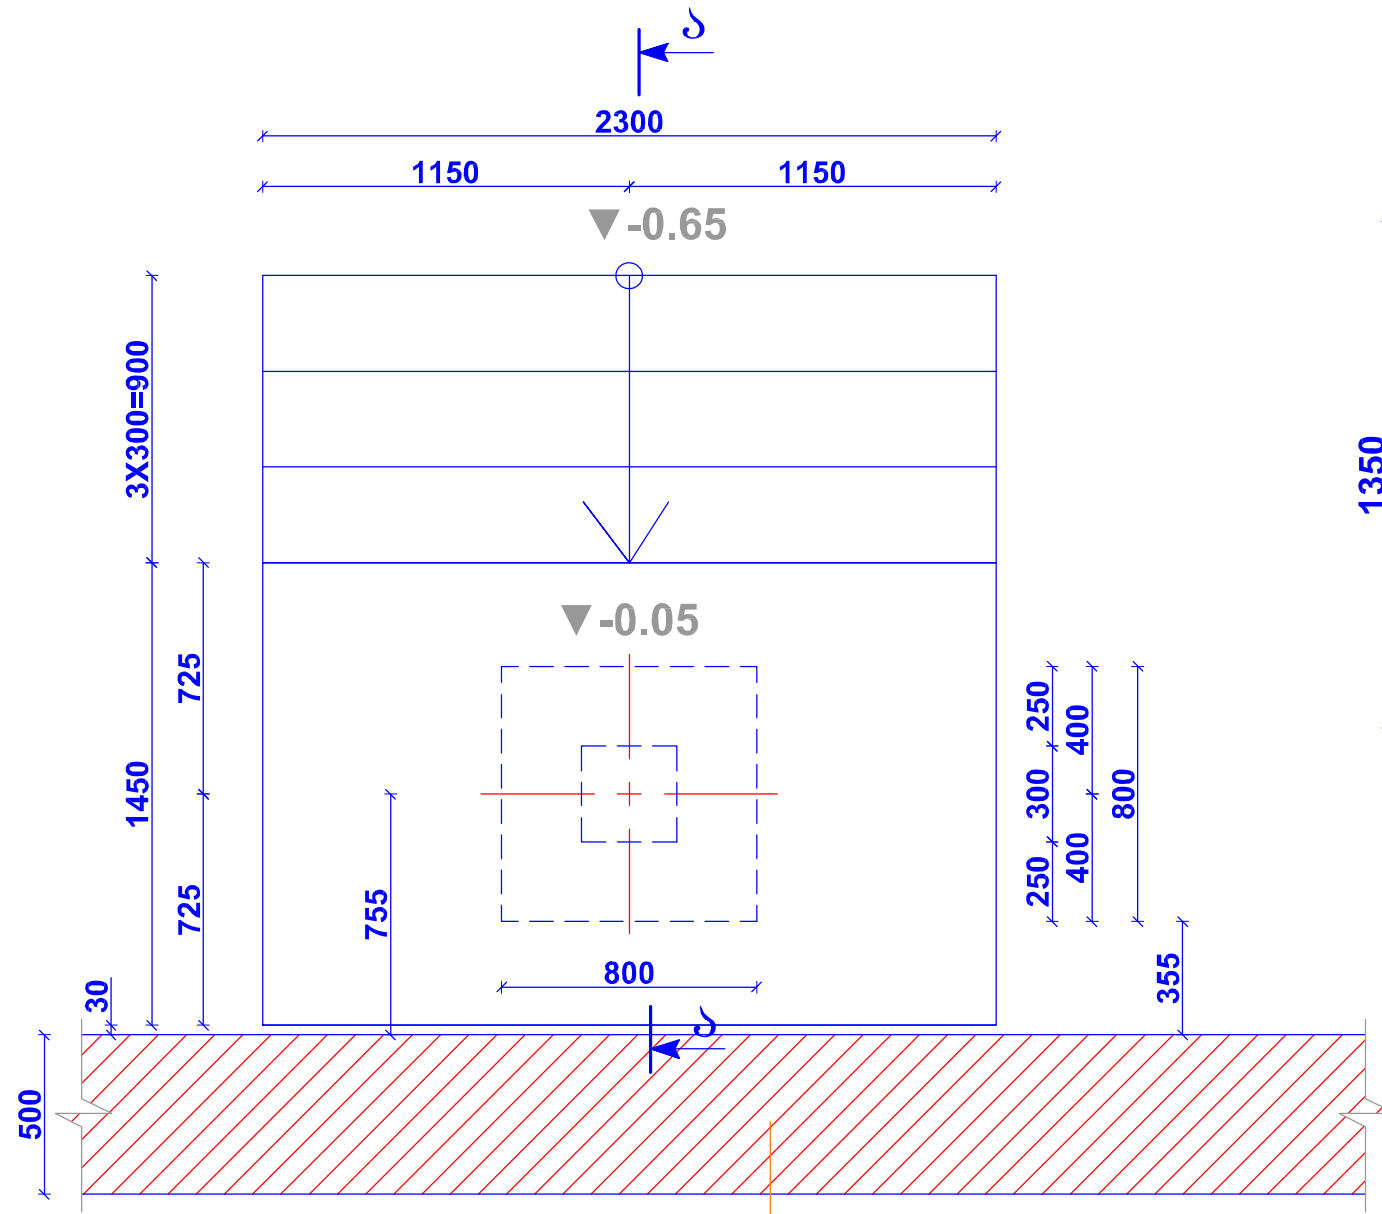










არსებული მსხვილბლოკური კედლის წყობა

შენიშვნა

- 1. ამოსაღები ბრუნტის მოცულობა $V \approx 2.8 \text{ მ}^3$;
- უკუჩასაყრელი ბრუნტის მოცულობა $V \approx 1.6 \text{ მ}^3$;
- ღორღის მოცულობა $V \approx 0.3 \text{ მ}^3$.


ჭრილი „ა-ა“

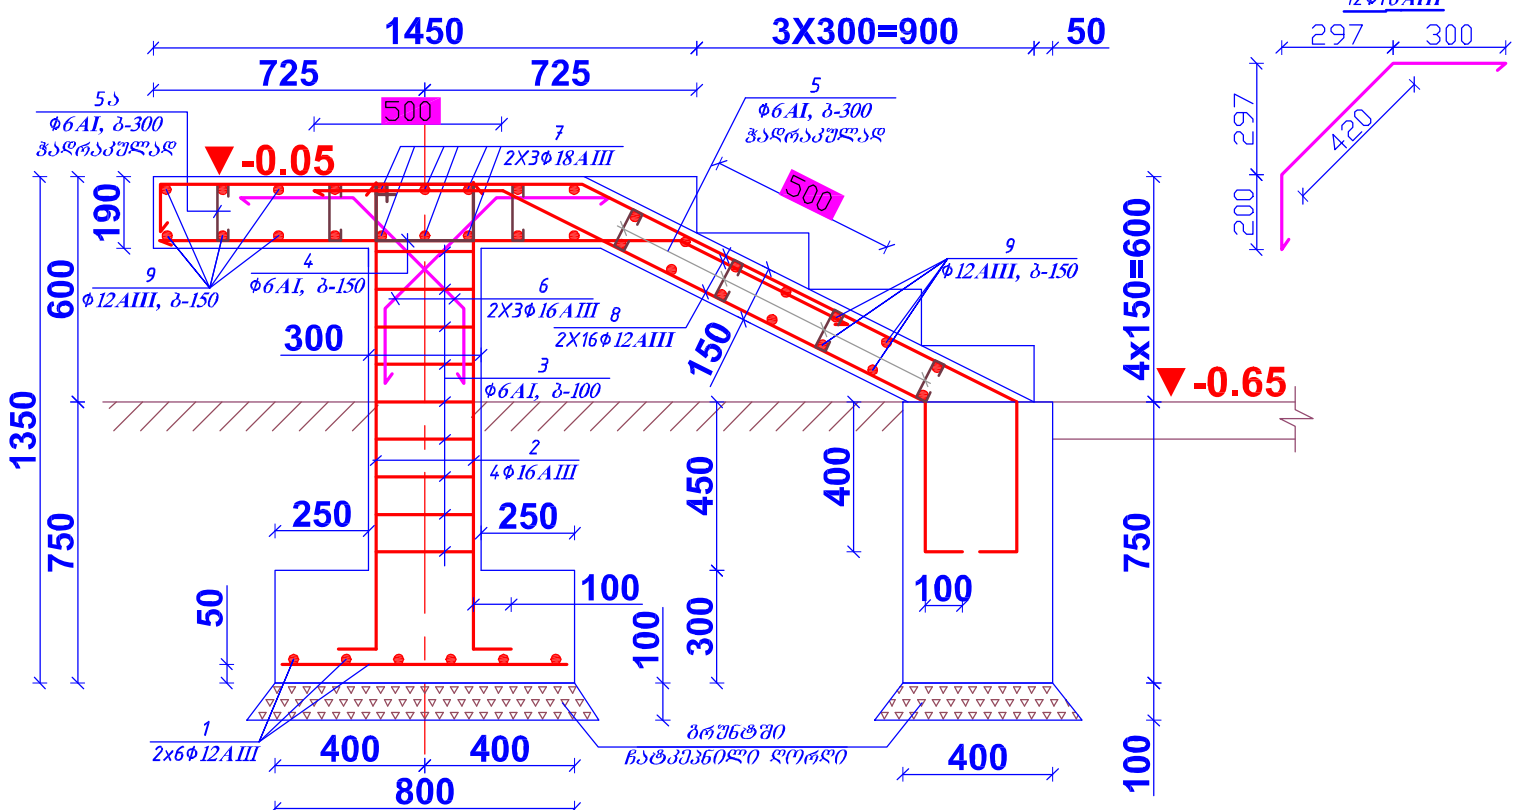

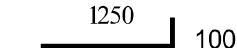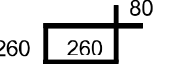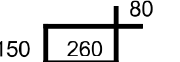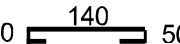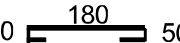 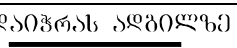
 
მასალის სპეციფიკაცია ერთ ელემენტზე										
ელემ. დასახელება	პოზ. №	მსკიზი მმ.	არმატურის სპეციფიკაცია				არმატურის ამოკრეფა			
			Ø მმ და კლ.	L (მმ)	n ც.	n x L მ- ში	Ø მმ და კლ.	Σ n x L მ- ში	მასა კგ	
									A-I	A-III
მონტელ. რ.პ. ბ. კიბე	1		12 AIII	750	12	9	6 AI	53,02	11,8	
	2	 100	16 AIII	1350	4	5,4	12 AIII	184,5		163,8
	3	 80 260	6 AI	1200	9	10,8	16 AIII	10,92		17,3
	4	 80 150	6 AI	980	15	14,7	18 AIII	13,5		27,0
	5	 140 50 50	6 AI	240	61	14,64	ჯამი		219,9	
	5ა	 180 50 50	6 AI	280	46	12,88	გეგმვის კლასი სიმტკიცის მიხედვით B25 V=2.2 მ3			
	6	იხ. მსკიზი-1	16 AIII	920	6	5,52				
	7		18 AIII	2250	6	13,5				
	8	 დაიჭრას ალბილზე	12 AIII	—	—	117				
	9		12 AIII	2250	26	58,5				



კიბის გეგმა

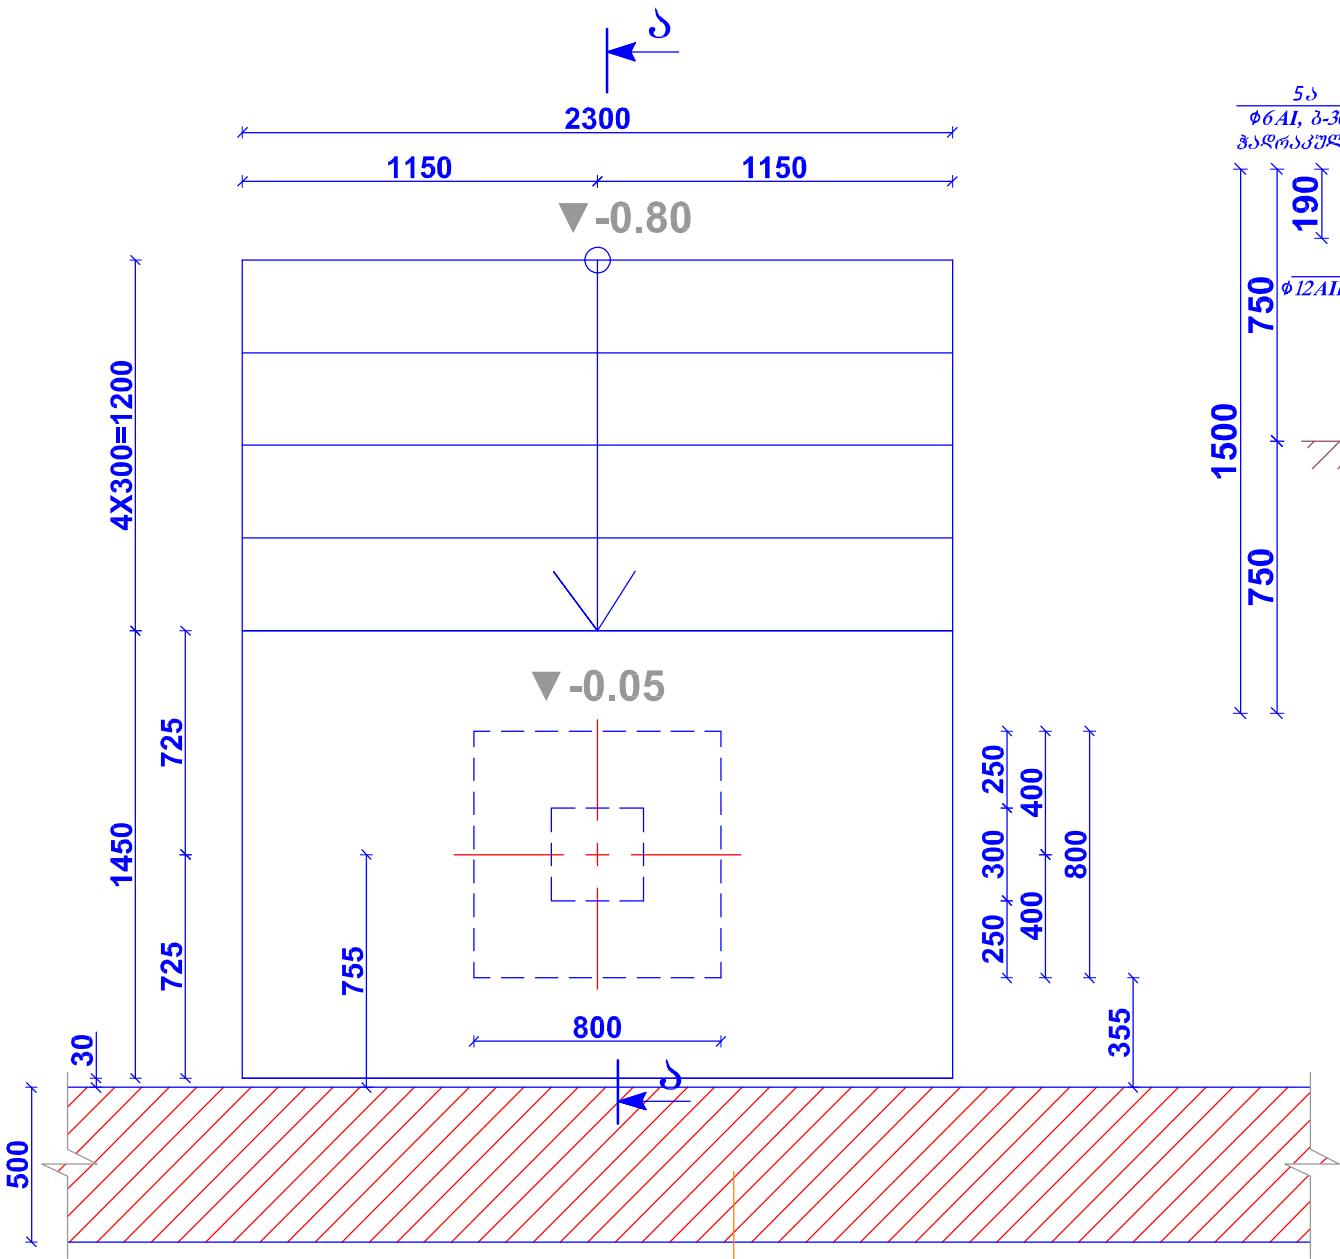

ჭრილი „ა-ა“

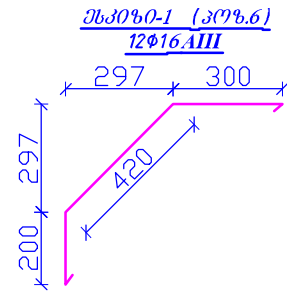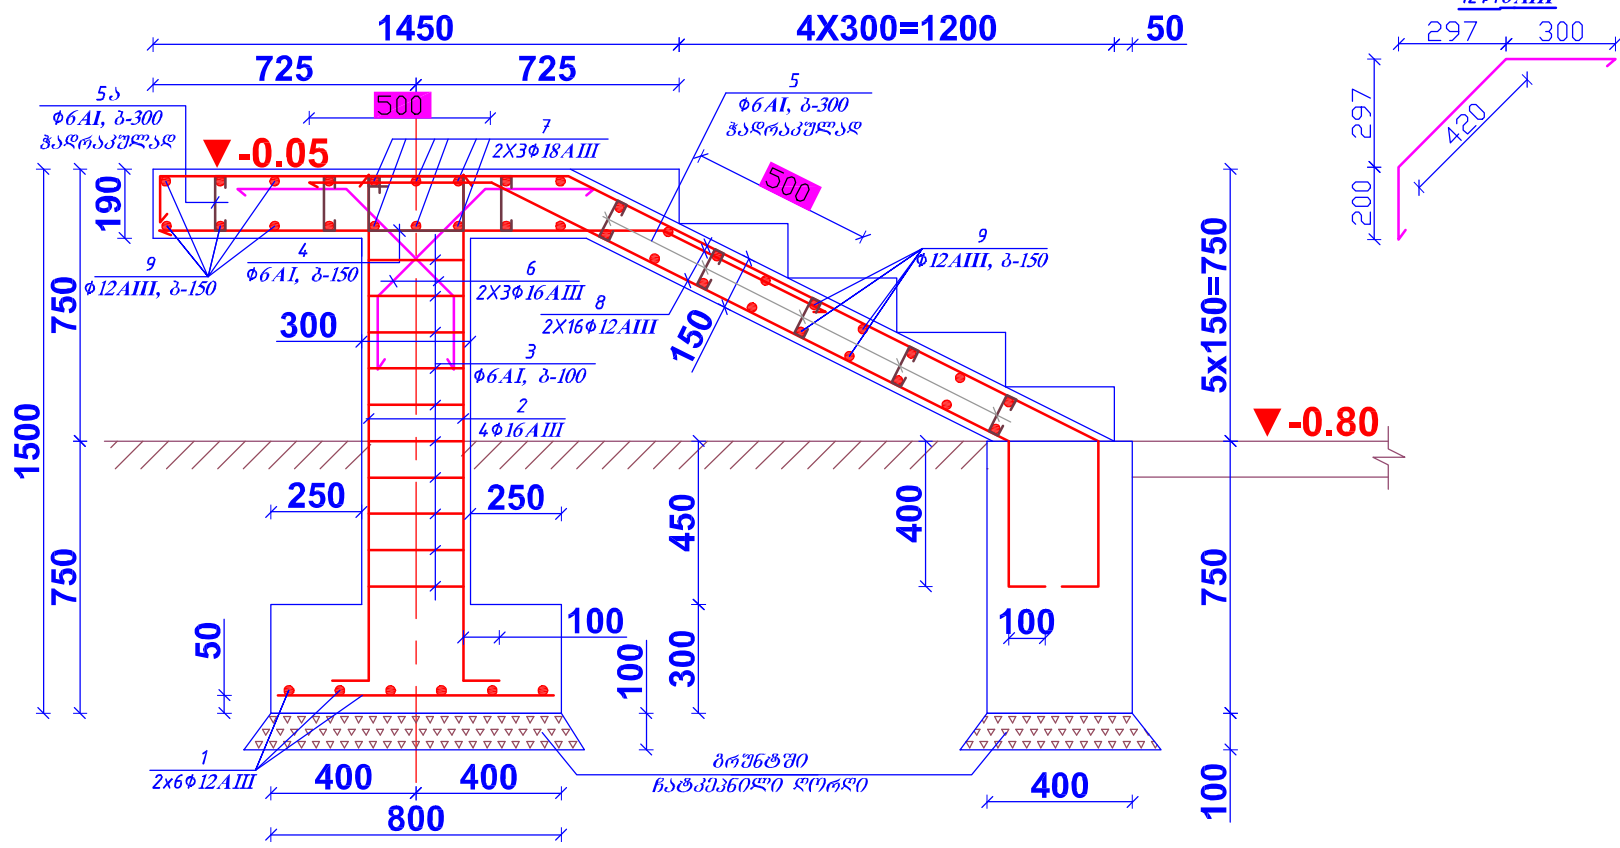


შენიშვნა


1. ამოსაღები ბრუნტის მოცულობა $V \approx 2.8 \text{ მ}^3$;
უკუჩასაყრელი ბრუნტის მოცულობა $V \approx 1.6 \text{ მ}^3$;
ღორღის მოცულობა $V \approx 0.3 \text{ მ}^3$.

მასალის სპეციფიკაცია ერთ ელემენტზე										
ელემ. დასახელება	პოზ. №	მსპიზი მმ.	არმატურის სპეციფიკაცია				არმატურის ამოკრეფა			
			Ø მმ და კლ.	L (მმ)	n ც.	n x L მ- ში	Ø მმ და კლ.	Σ n x L მ- ში	მასა კგ	
									A-I	A-III
მიწოდ. რ.ბ. კიბე	1		12 AIII	750	12	9	6 AI	56,38	12,5	
	2		16 AIII	1500	4	6	12 AIII	206,5		183,4
	3		6 AI	1200	10	12	16 AIII	11,52		18,2
	4		6 AI	980	15	14,7	18 AIII	13,5		27,0
	5		6 AI	240	70	16,8	ჯამი		241,1	
	5ა		6 AI	280	46	12,88	ბეტონის კლასი სიმტკიცის მიხედვით B25 V=2.4 მ3			
	6	იხ. მსპიზი-1	16 AIII	920	6	5,52				
	7		18 AIII	2250	6	13,5				
	8	დაიტრას აღბილზე	12 AIII	—	—	130				
	9		12 AIII	2250	30	67,5				

პიპის გეგმა

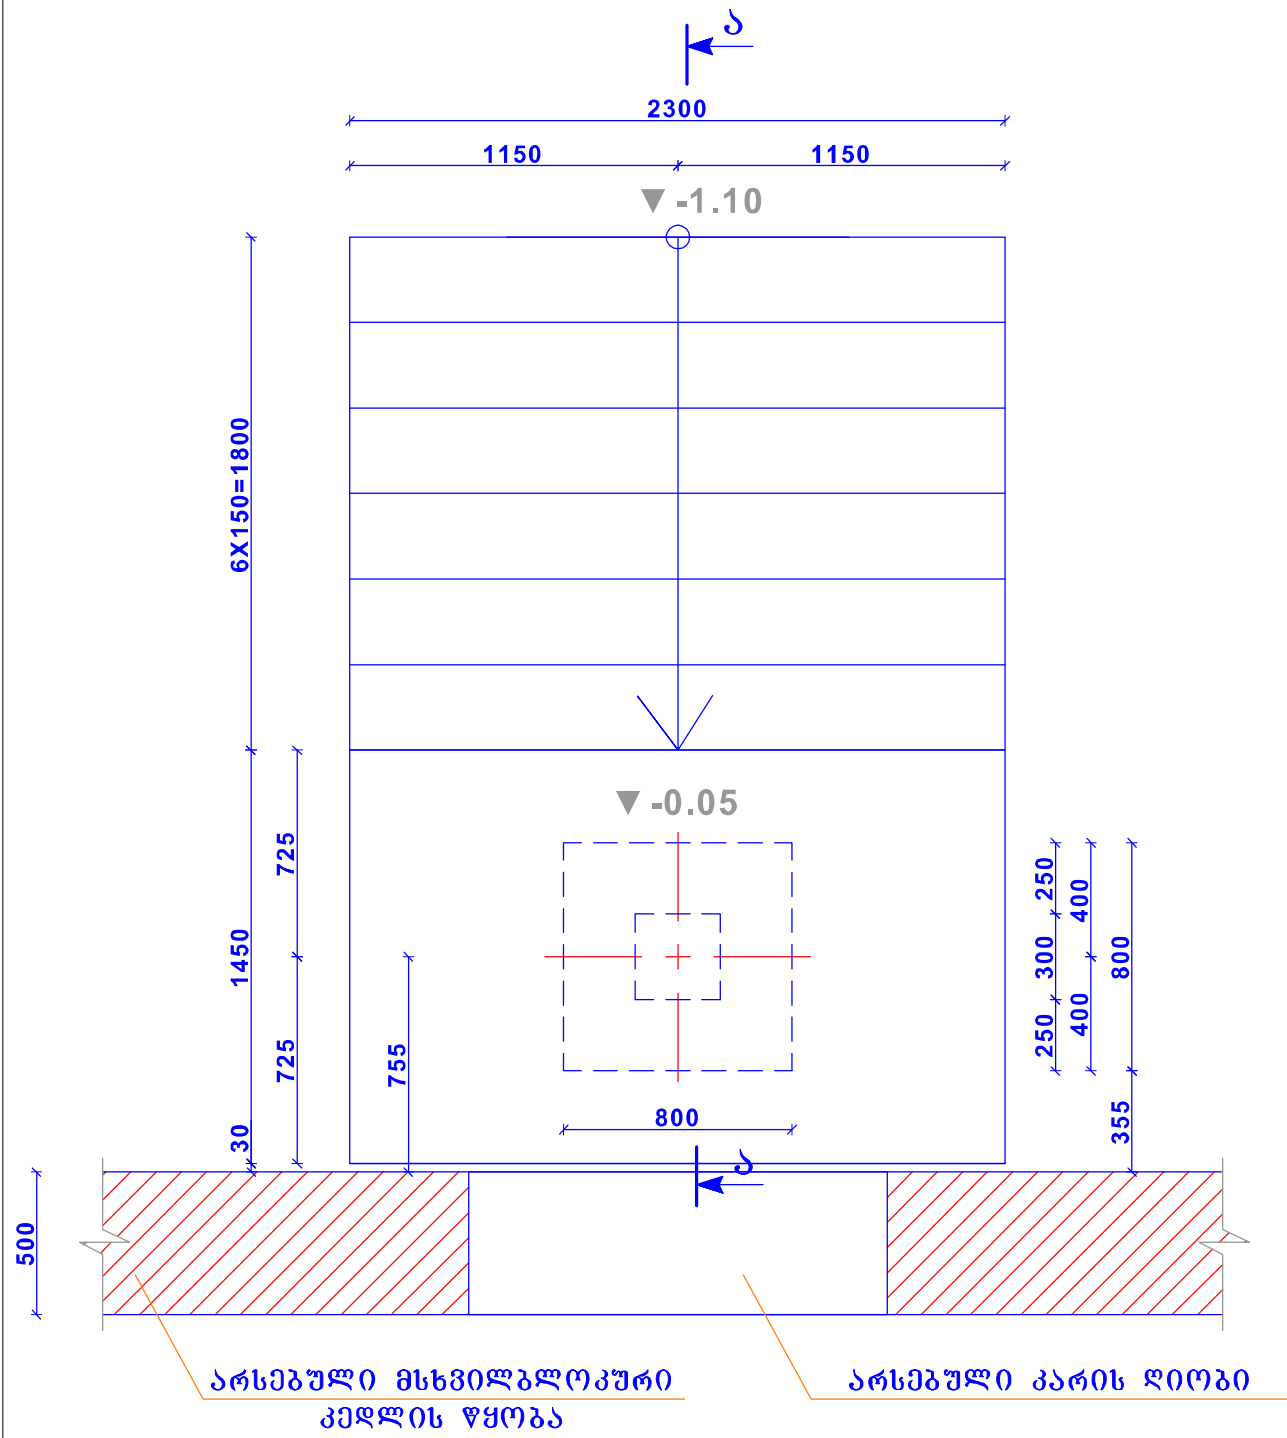



ჭრილი „ა-ა“

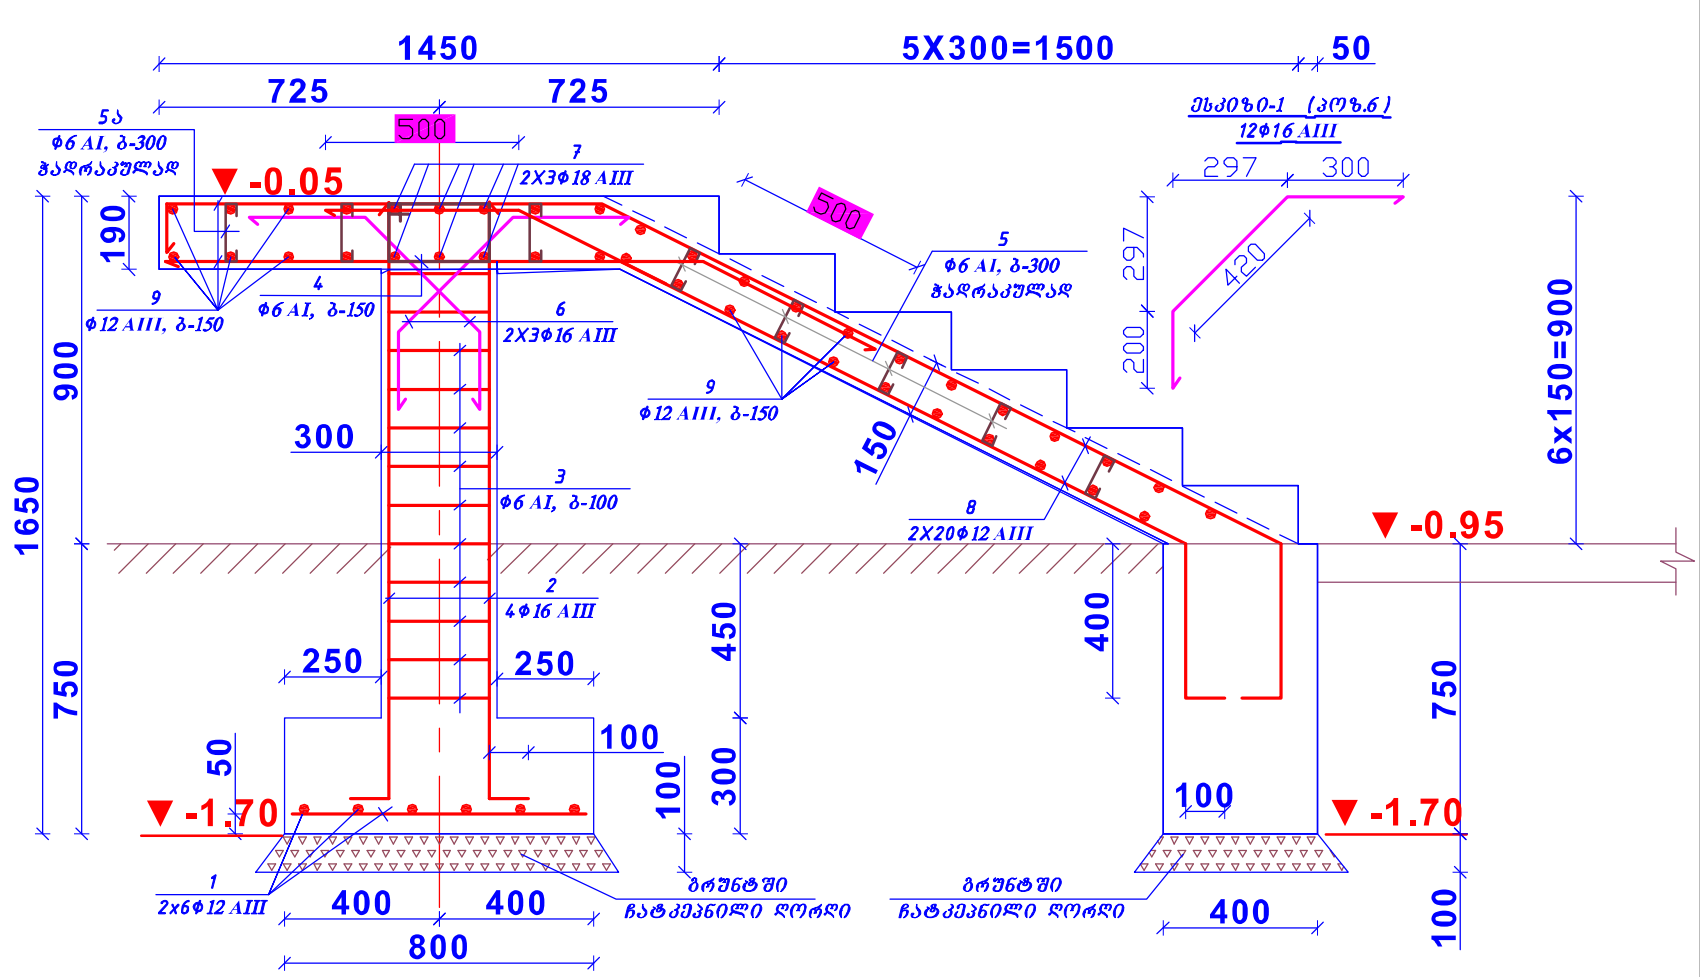

შენიშვნა

1. ამოსაღები ბრუნტის მოცულობა $V \approx 2.0 \text{ მ}^3$;
უკუჩასაყრელი ბრუნტის მოცულობა $V \approx 0.8 \text{ მ}^3$;
ღორღის მოცულობა $V \approx 0.3 \text{ მ}^3$.

მასალის სპეციფიკაცია ერთ ელემენტზე									
ელემ. დასახელება	პოზ. №	მსპიტი მმ.	არმატურის სპეციფიკაცია				არმატურის ამოკრეფა		
			Ø მმ და კლ.	L (მმ)	n ც.	nxL მ- უი	Ø მმ და კლ.	ΣnxL მ- უი	მასა კგ
გონივრ. რ. პ. კიბე	1	750	12 AIII	750	12	9	6 AI	74.4	16.5
	2	1550 100	16 AIII	1650	4	6.6	12 AIII	259	230.0
	3	260 260 80	6 AI	1200	12	14.4	16 AIII	12.12	19.1
	4	150 260 80	6 AI	980	20	19.6	18 AIII	13.5	27.0
	5	50 140 50	6 AI	240	110	26.4	ჯამი		292.7
	5ა	50 180 50	6 AI	280	50	14	ბეტონის კლასი სიმტკიცის მინიმუმით B25 V=2.5 მ3		
	6	იხ. მსპიტი-1	16 AIII	920	6	5.52			
	7	2250	18 AIII	2250	6	13.5			
	8	დაბრუნს აგებული	12 AIII	-	-	160			
	9	2250	12 AIII	2250	40	90			

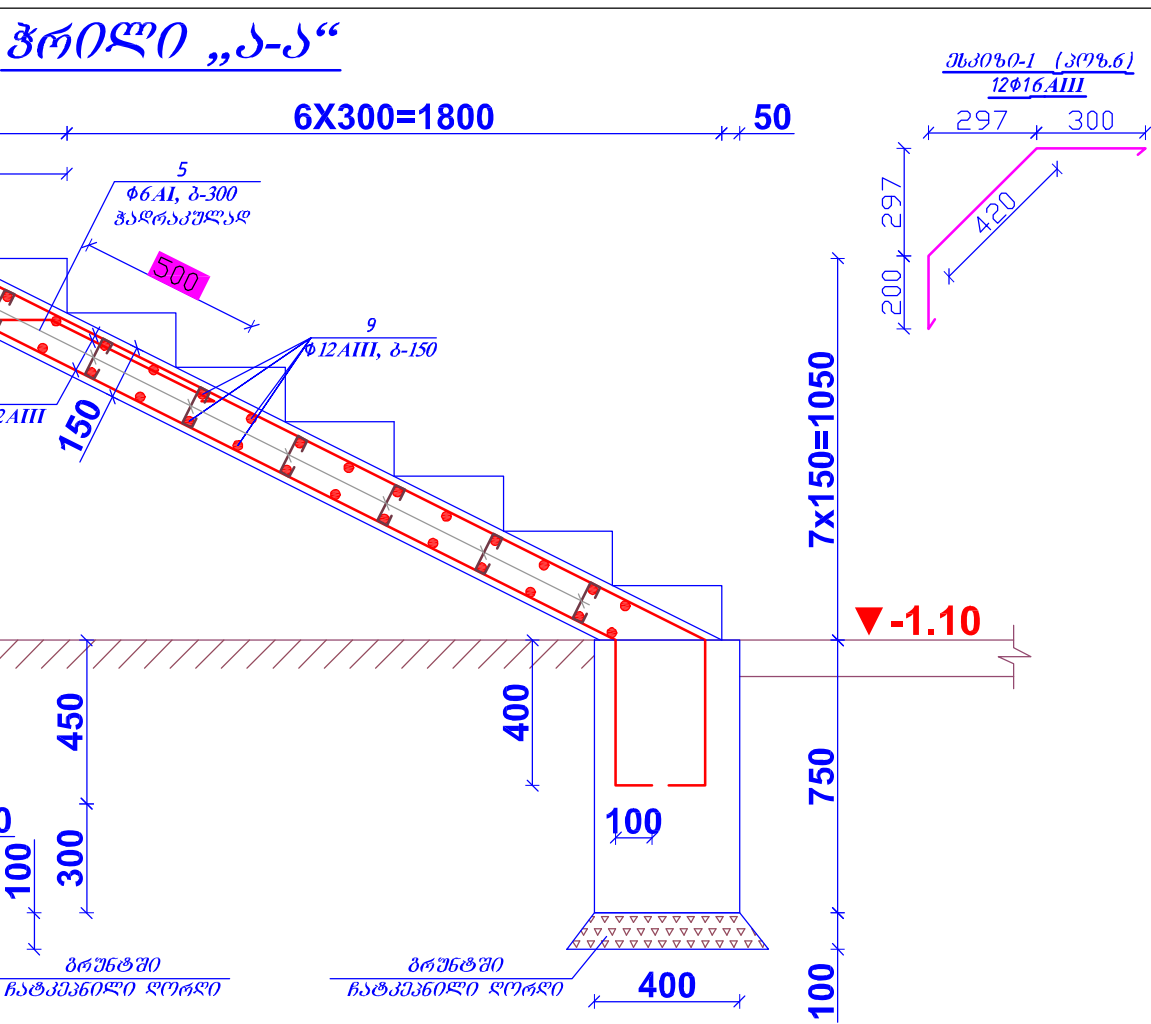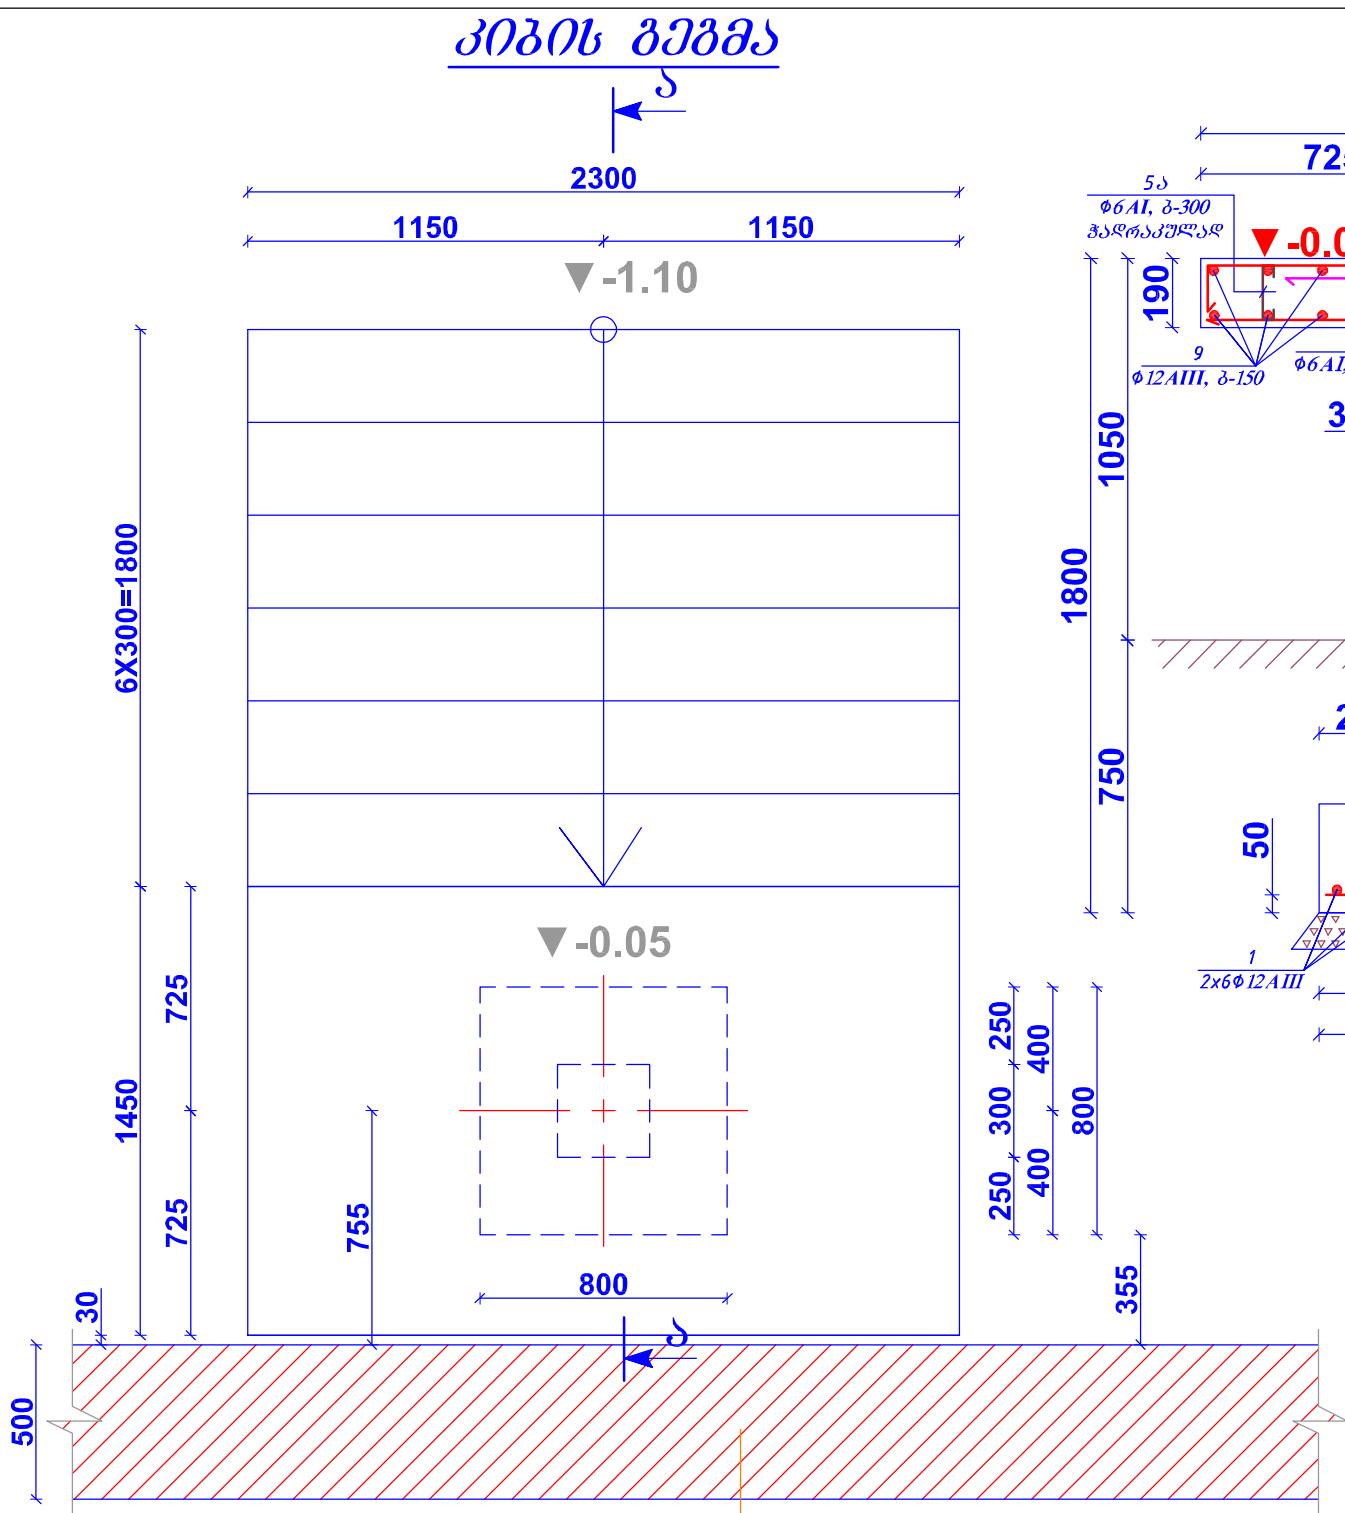


არსებული მსხვილბლოკური კედლის წყობა

შენიშვნა

- 1. ამოსაღები ბრუნტის მოცულობა $V \approx 2.8 \text{ მ}^3$;
- უკუჩასაყრელი ბრუნტის მოცულობა $V \approx 1.6 \text{ მ}^3$;
- ღორღის მოცულობა $V \approx 0.3 \text{ მ}^3$.


მასალის სპეციფიკაცია ერთ ელემენტზე										
ელემ. დასახელება	პოზ. №	მსპიზი მმ.	არმატურის სპეციფიკაცია				არმატურის ამოკრეფა			
			Ø მმ და კლ.	L (მმ)	n ც.	nxL მ-ში	Ø მმ და კლ.	ΣnxL მ-ში	მასა კგ	
									A-I	A-III
მოწოდ. რ. ბ. კიბე	1		12 AIII	750	12	9	6 AI	68,86	15,3	
	2		16 AIII	1800	4	7,2	12 AIII	248		220,2
	3		6 AI	1200	13	15,6	16 AIII	12,72		20,1
	4		6 AI	980	15	14,7	18 AIII	13,5		27,0
	5		6 AI	240	107	25,68	ჯამი		282,6	
	5ა		6 AI	280	46	12,88	გაბონის კლასი სიმტკიცის მინიმუმი B25 V=2.63 მ3			
	6	იხ. მსპიზი-1	16 AIII	920	6	5,52				
	7		18 AIII	2250	6	13,5				
	8	დაიტრას ალბილზე	12 AIII	—	—	149				
	9		12 AIII	2250	40	90				







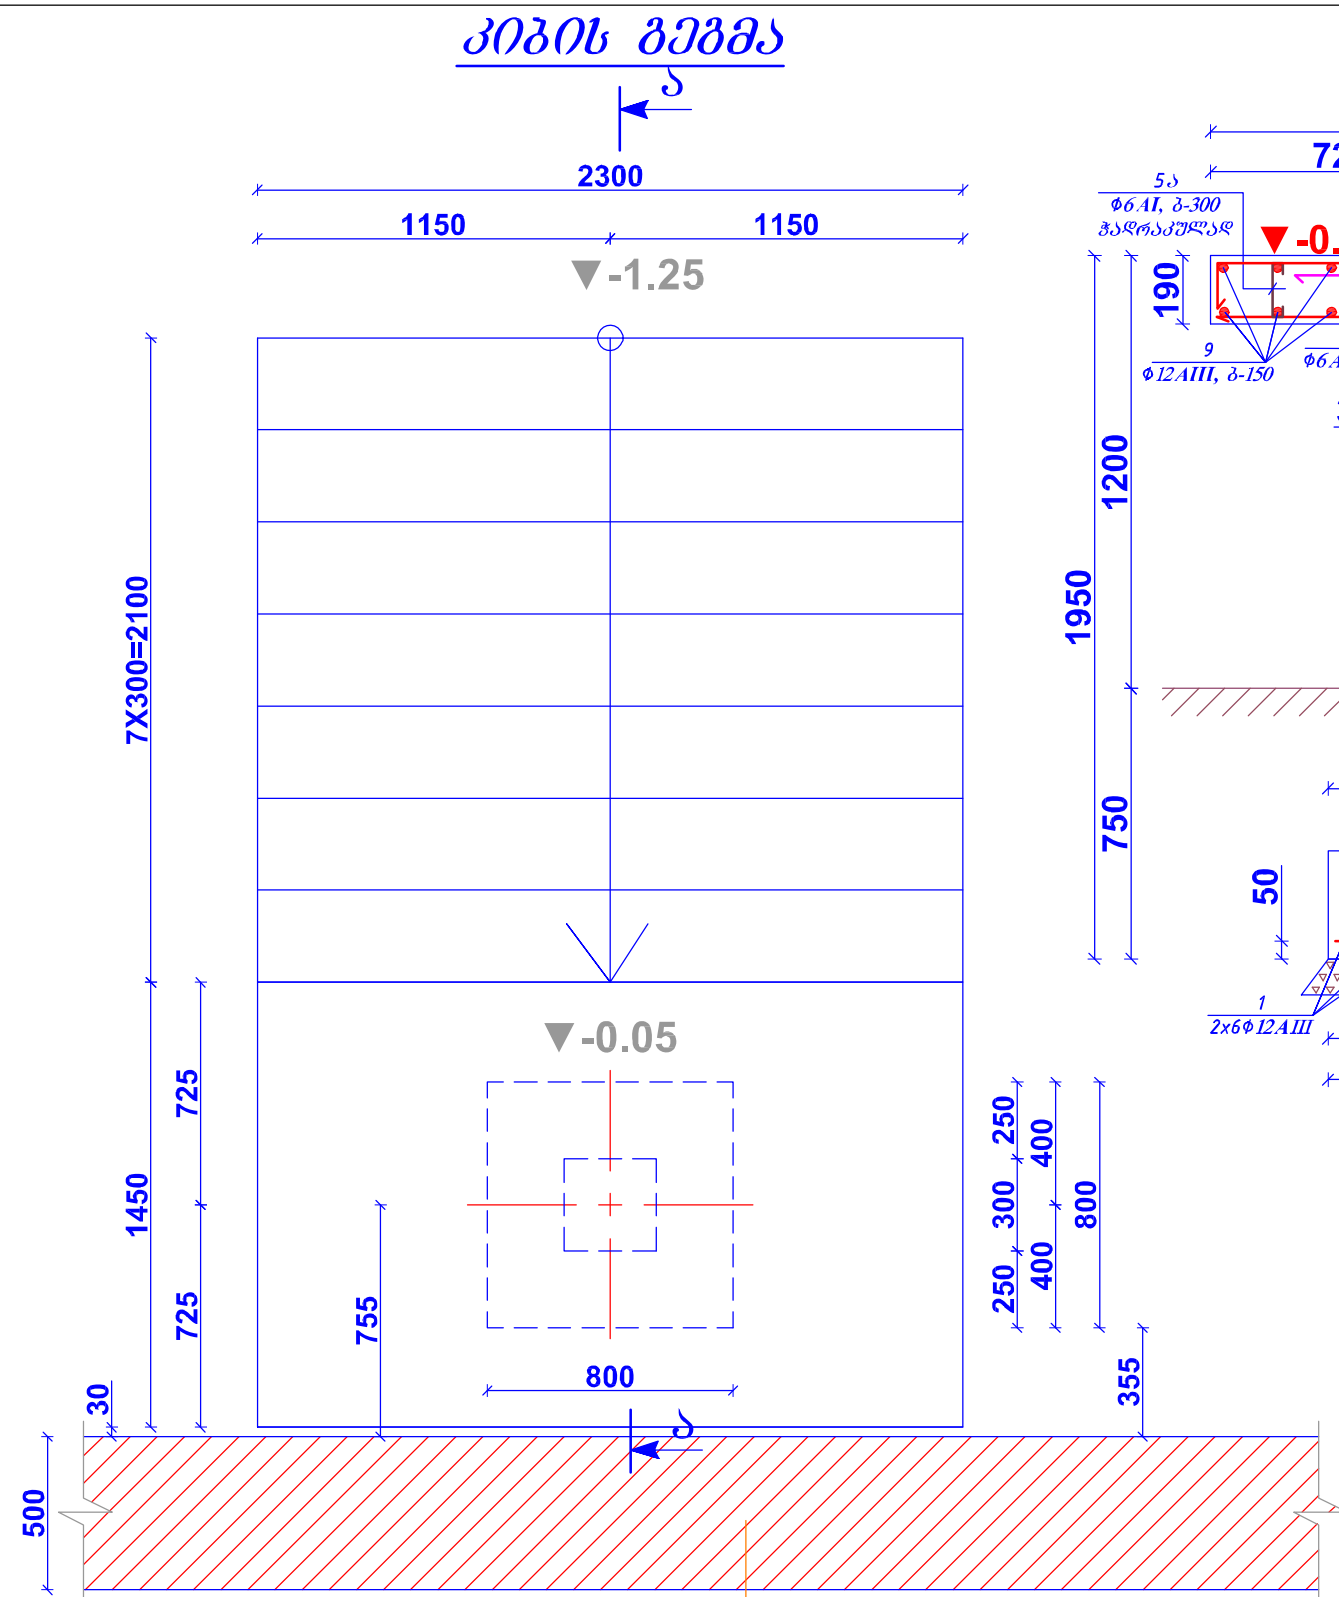


არსებული მსხვილბლოკური
კედლის წყობა

შპს "საქსტელ"


1. ამოსაღები ბრუნტის მოცულობა $V \approx 2.8 \text{ მ}^3$;
 უკუჩასაყრელი ბრუნტის მოცულობა $V \approx 1.6 \text{ მ}^3$;
 ღორღის მოცულობა $V \approx 0.3 \text{ მ}^3$.

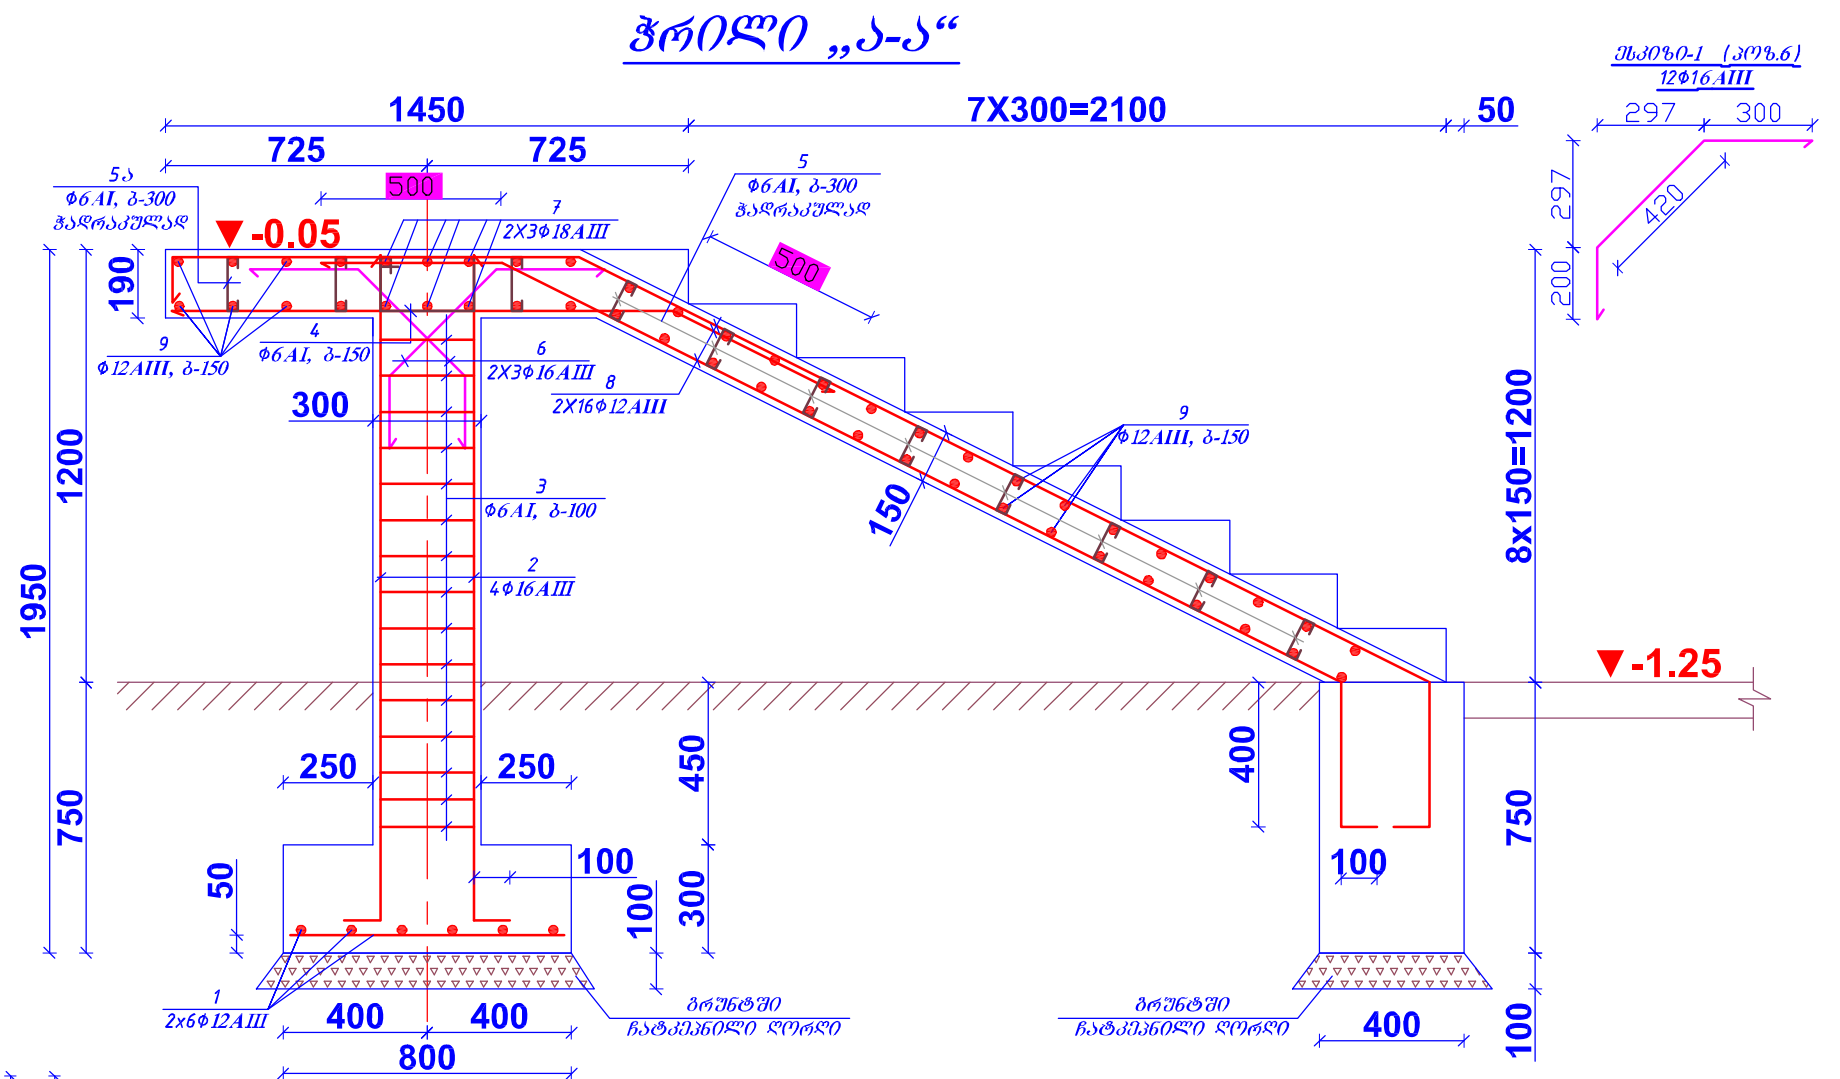

 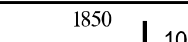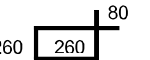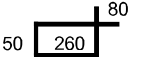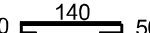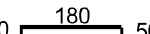 მასალის სპეციფიკაცია ერთ ელემენტზე										
ელემ. დასახელება	პოზ. №	შსპიზი მმ.	არმატურის სპეციფიკაცია				არმატურის ამოკრეფა			
			Ø მმ და კლ.	L (მმ)	n ც.	nxL მ-ში	Ø მმ და კლ.	ΣnxL მ-ში	მასა კგ	
									A-I	A-III
მიწოდ. რ. პ. კილა	1		12 AIII	750	12	9	6 AI	75,1	16,7	
	2		16 AIII	1950	4	7,8	12 AIII	268		238,0
	3		6 AI	1200	15	18	16 AIII	13,32		21,0
	4		6 AI	980	15	14,7	18 AIII	13,5		27,0
	5		6 AI	240	123	29,52	ჯამი		302,7	
	5ა		6 AI	280	46	12,88	გეტონის კლასი სიმტკიცის მიხედვით B25 V=2.82 მკ			
	6	იხ. შესპიზი-1	16 AIII	920	6	5,52				
	7		18 AIII	2250	6	13,5				
	8	დაიჭრას ადგილზე	12 AIII	—	—	160				
	9		12 AIII	2250	44	99				




კიბის გეგმა





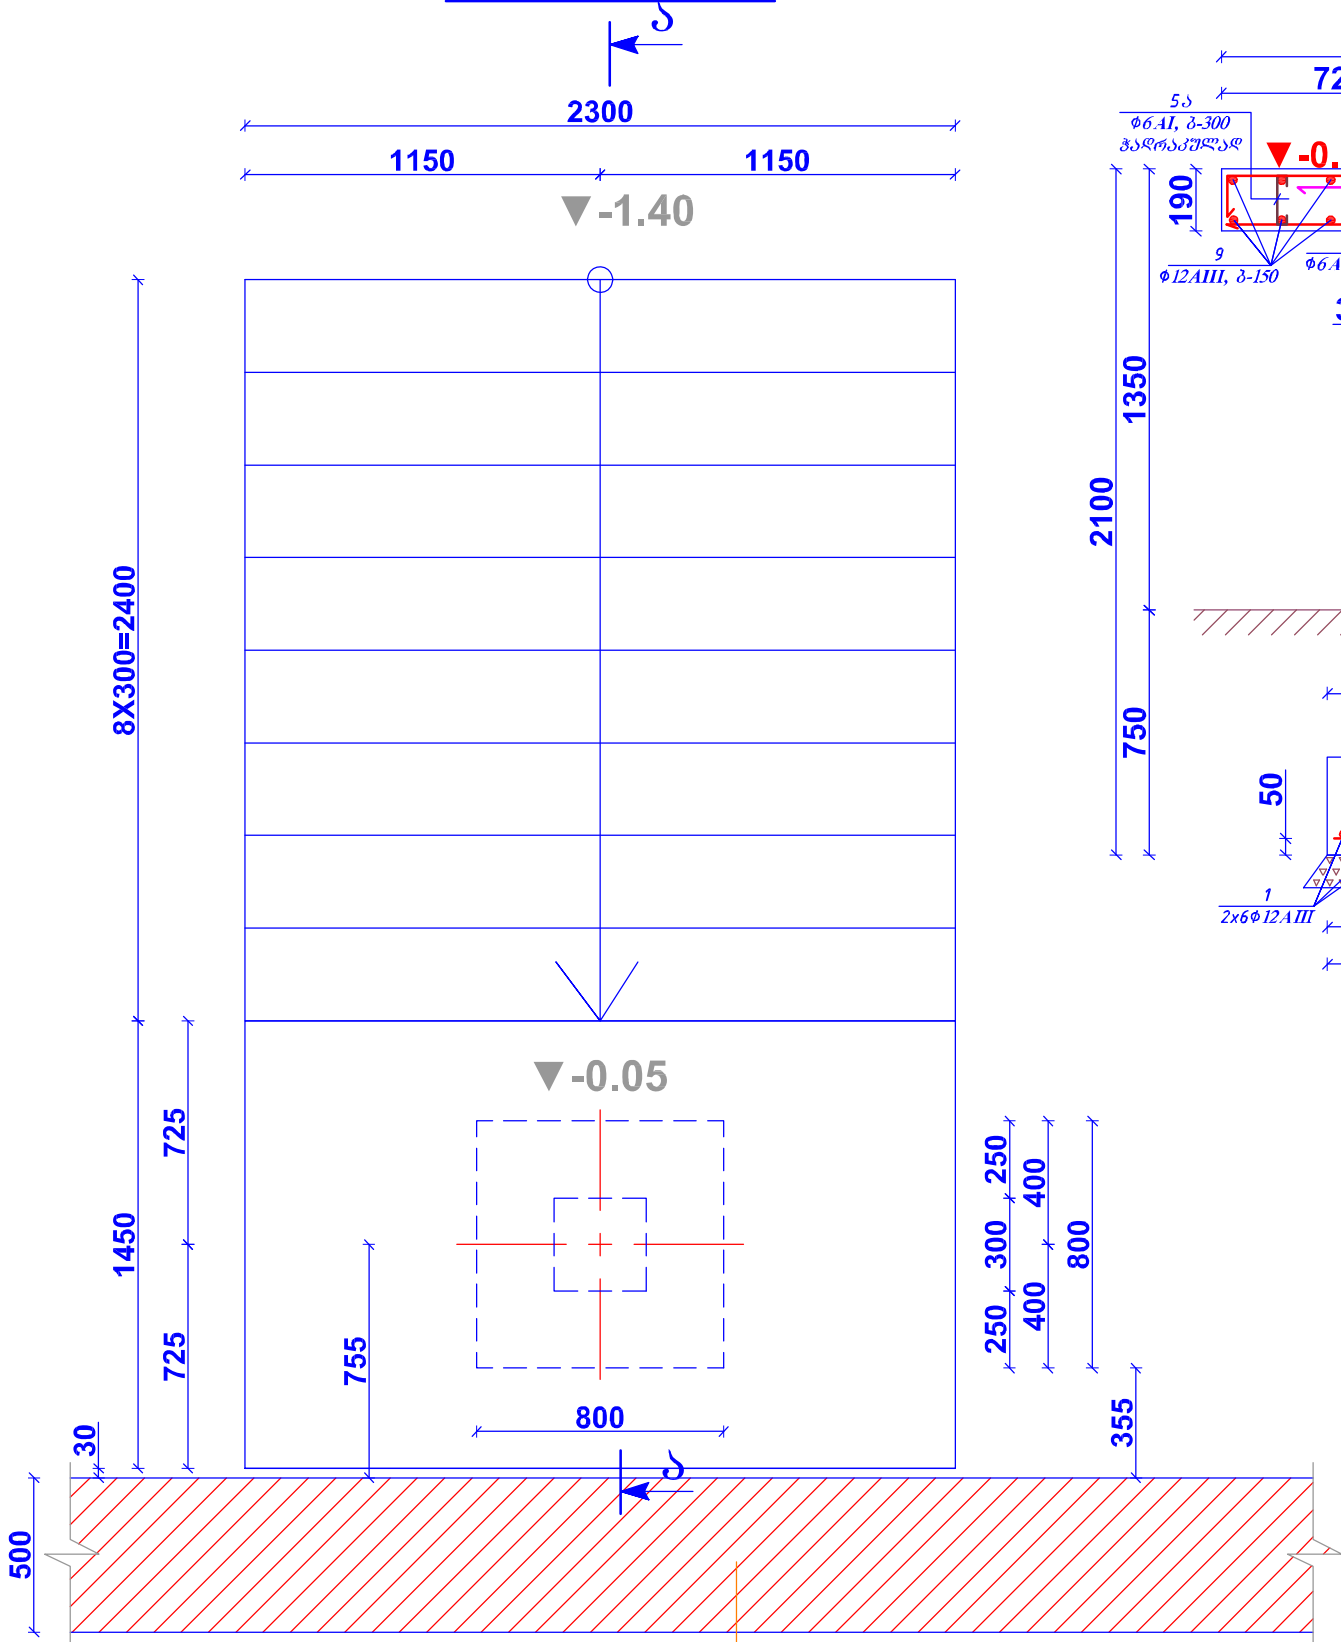



შენიშვნა

1. ამოსაღები ბრუნტის მოცულობა $V \approx 2.8 \text{ მ}^3$;
შეშახსამრელი ბრუნტის მოცულობა $V \approx 1.6 \text{ მ}^3$;
ღორღის მოცულობა $V \approx 0.3 \text{ მ}^3$.


ჭრილი „ა-ა“

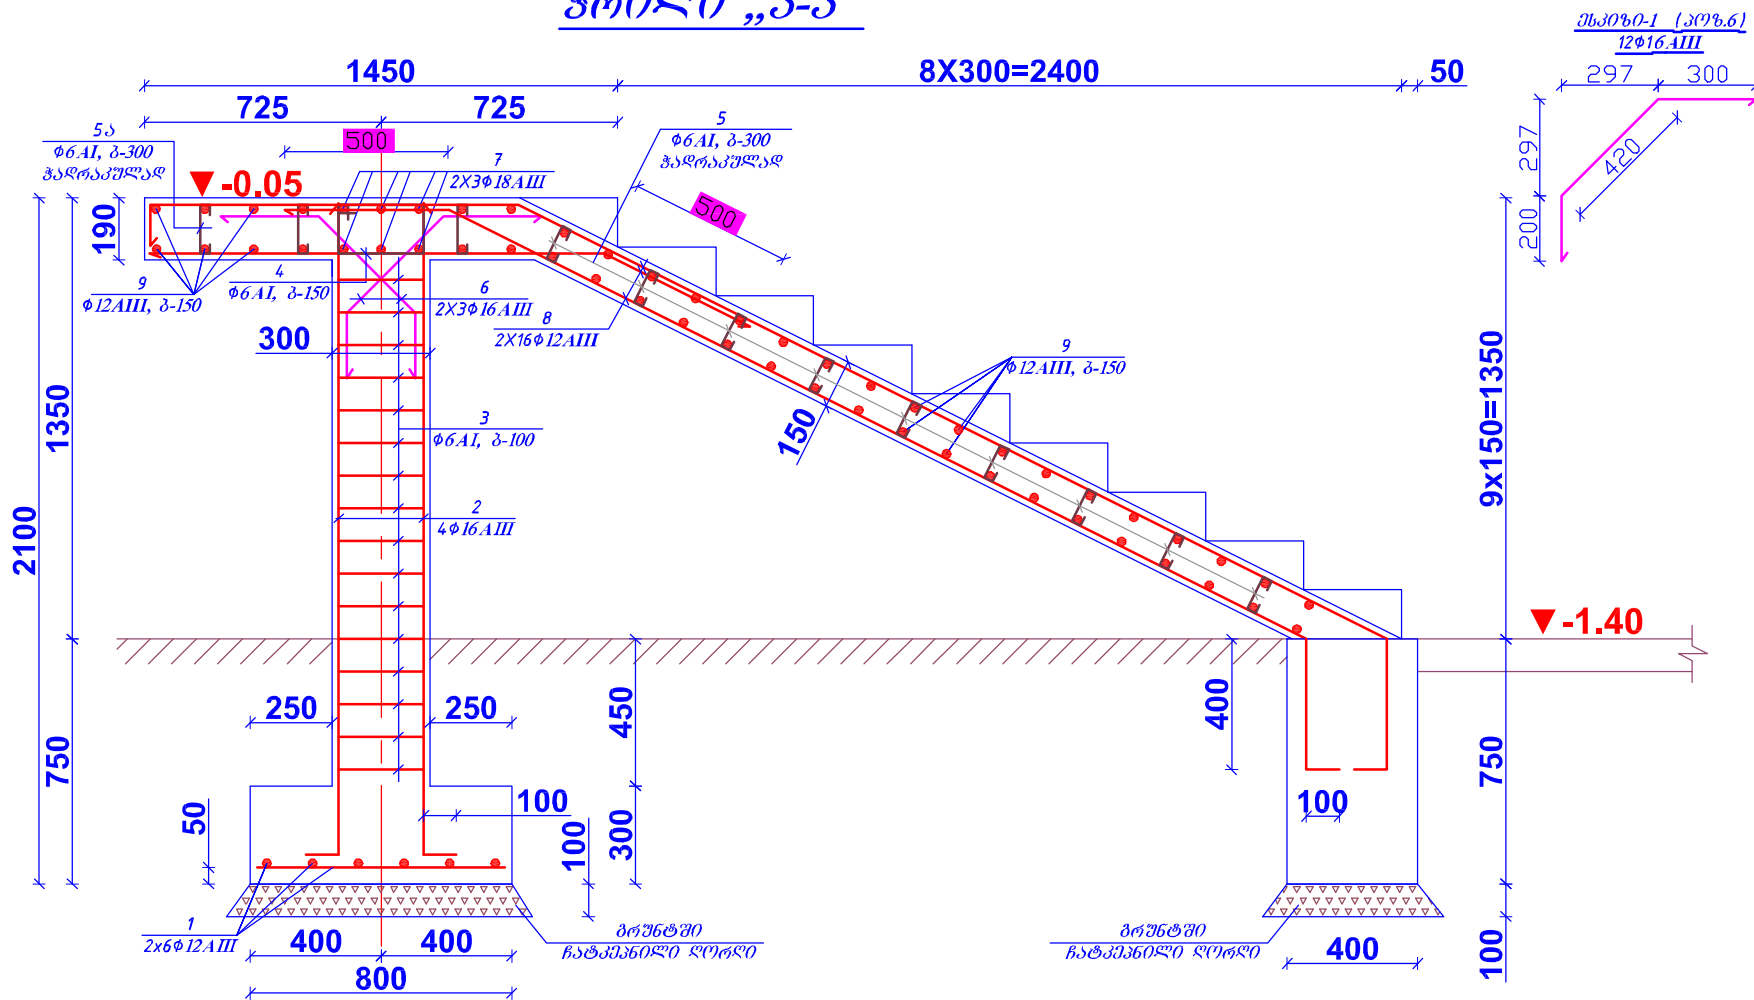

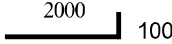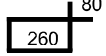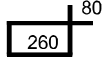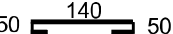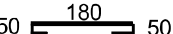მასალის სპეციფიკაცია ერთ ელემენტზე										
ელემ. დასახელება	პოზ. №	მსპოზი მმ.	არმატურის სპეციფიკაცია				არმატურის ამოკრეფა			
			Ø მმ და კლ.	L (მა)	n ც.	n x L მ- ში	Ø მმ და კლ.	Σ n x L მ- ში	მასა კგ	
									A-I	A-III
მონოლ., რ.ბ. კიბე	1		12 AIII	750	12	9	6 AI	79,9	17,7	
	2		16 AIII	2100	4	8,4	12 AIII	288		255,7
	3		6 AI	1200	16	19,2	16 AIII	13,92		22,0
	4		6 AI	980	15	14,7	18 AIII	13,5		27,0
	5		6 AI	240	138	33,12	ჯამი		322,5	
	5ა		6 AI	280	46	12,88	გამტონის კლასი სიმტკიცის მიხედვით B25 V=3,1 მ3			
	6	იხ. მსპოზი-1	16 AIII	920	6	5,52				
	7		18 AIII	2250	6	13,5				
	8	ღაიჭრას ალბილზე	12 AIII	—	—	171				
	9		12 AIII	2250	48	108				

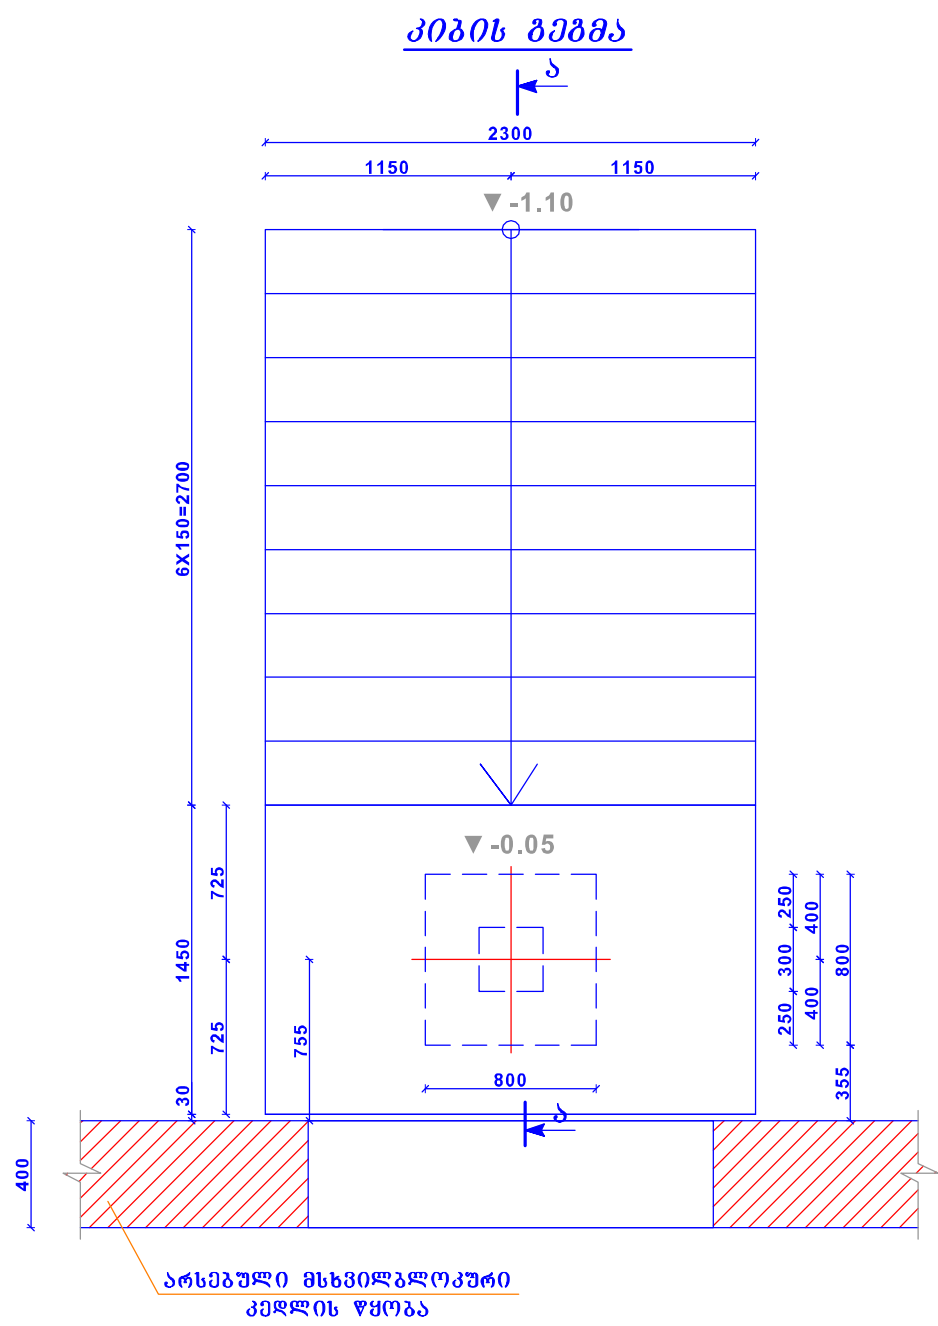


შენიშვნა
1. ამონაღები ბრუნტის მოცულობა $V \approx 2.0 \text{ მ}^3$;
შეუჩასაყრელი ბრუნტის მოცულობა $V \approx 0.8 \text{ მ}^3$;
ღორღის მოცულობა $V \approx 0.3 \text{ მ}^3$.

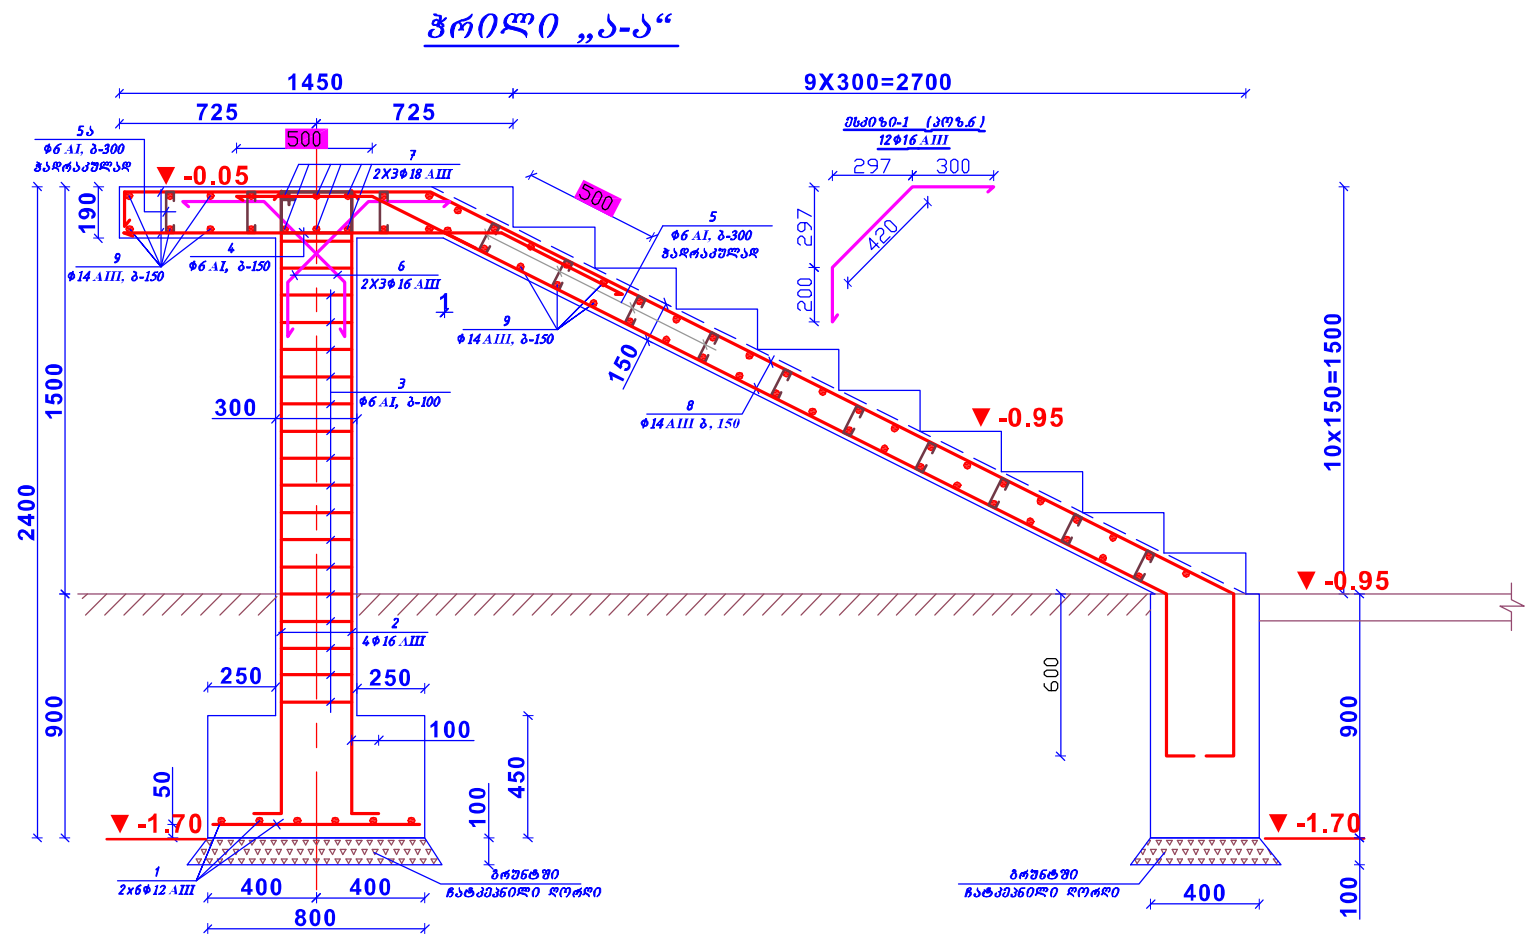

მასალის სპეციფიკაცია ერთ ელემენტზე										
ელემ. დასახელება	პოზ. №	შეძირი მგ.	არმატურის სპეციფიკაცია				არმატურის ამოკრება			
			მგ და კლ.	L (მგ)	n ც.	n x L მ. ში	მგ და კლ.	Σ n x L მ. ში	მასა კგ	
									A-I	A-III
ფონდულ. კმ. პ. კილა	1		12 AIII	750	12	9	6 AI	88.7	19.7	
	2		16 AIII	1650	4	6.6	12 AIII	9		8.0
	3		6 AI	1200	18	21.6	14 AIII	439.25		694.0
	4		6 AI	980	15	14.7	16 AIII	12.12		24.2
	5		6 AI	240	180	38.4	18 AIII	13.5		27.0
	5ა		6 AI	280	50	14	ჯამი		772.9	
	6	იხ. შეძირი-1	16 AIII	920	6	5.52	გატონის კლასი სიმტკიცის მიხედვით B25 V=3.5 მ			
	7		18 AIII	2250	6	13.5				
	8	დაიჭრას ალგორითმით	14 AIII	—	—	320				
9		14 AIII	2250	53	119.25					




პიპიტი ბიბიძე

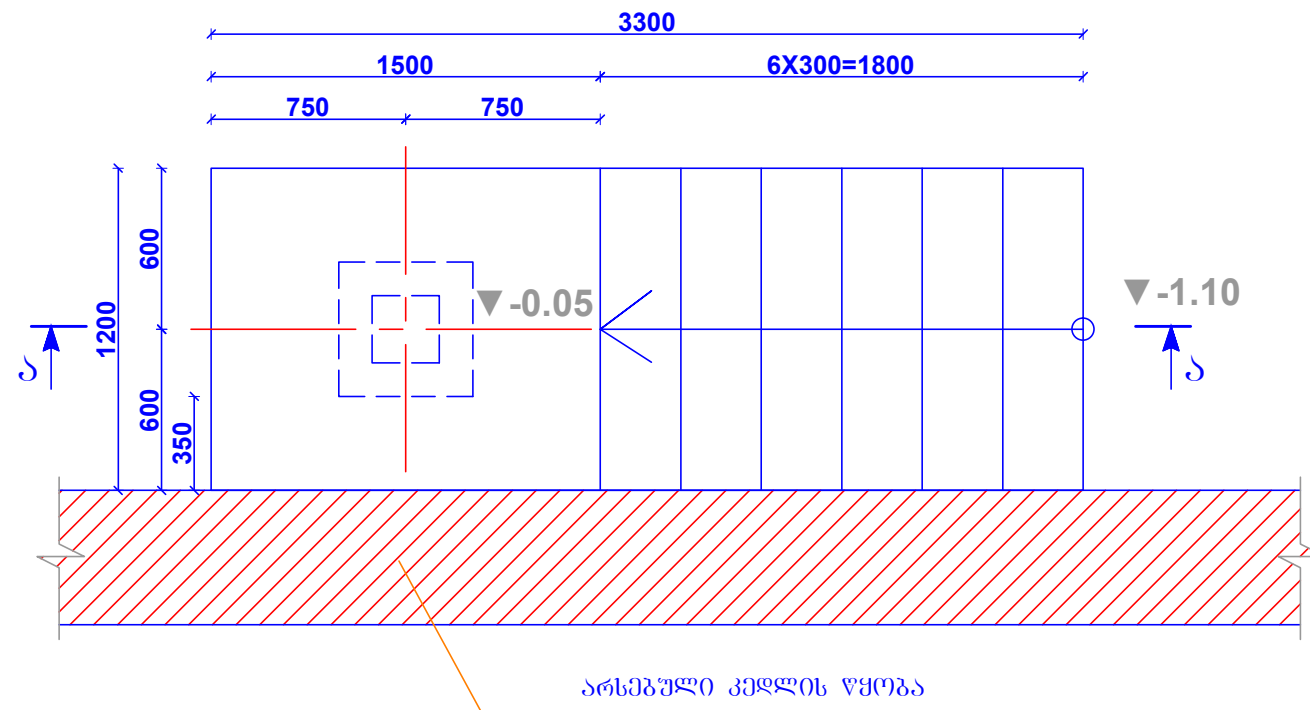

მასალის სამცვიფრიკაციო ერთ ელემენტზე										
ელემ. დასახელება	პოზ. №	მსპიზი მმ.	პრმატჟრის სამცვიფრიკაციო				პრმატჟრის ამოკრეშა			
			Ø მმ და კლ.	L (მმ)	n ც.	nxL მ- ში	Ø მმ და კლ.	ΣnxL მ- ში	მასა კგ	
									A-I	A-III
გონიერლ. რბ. ბ. ტიპი	1		12 AIII	450	8	3.6	6 AI	38.4	8.5	
	2		16 AIII	1650	4	6.6	12 AIII	121.6		108.0
	3		6 AI	1000	12	12	16 AIII	24.54		38.8
	4		6 AI	800	9	7.2	ჯანგი		155.3	
	5		6 AI	240	80	19.2	გეტონის კლასი სიმტკიცის მიხედვით B25 V=1.30 მ3			
	6	იხ. მსპიზი-1	16 AIII	920	12	11.04				
	7		16 AIII	1150	6	6.9				
	8	დაბერას აგბილზე	12 AIII	—	—	72				
	9		12 AIII	1150	40	46				

ჭრილი „ა-ა“

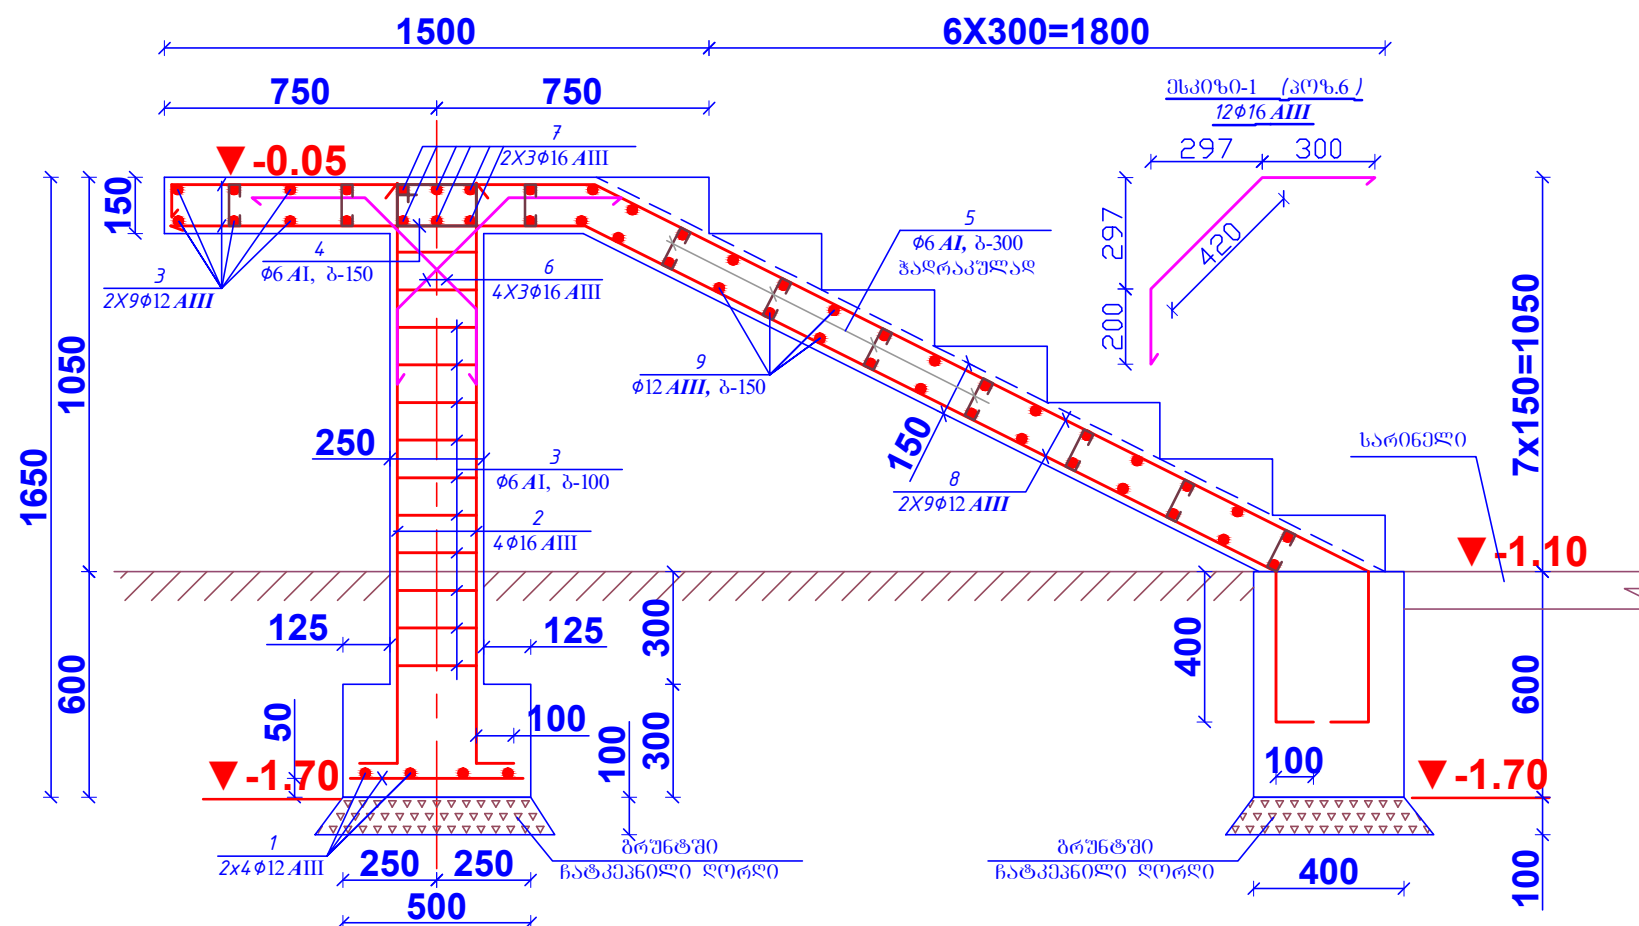

შპს "საქსტელკომ"

1. ამოსაღები ბრუნვის მოცულობა $V \approx 1.0$ მ³;
უკუჩასაყრელი ბრუნვის მოცულობა $V \approx 0.6$ მ³;
ღორღის მოცულობა $V \approx 0.25$ მ³.