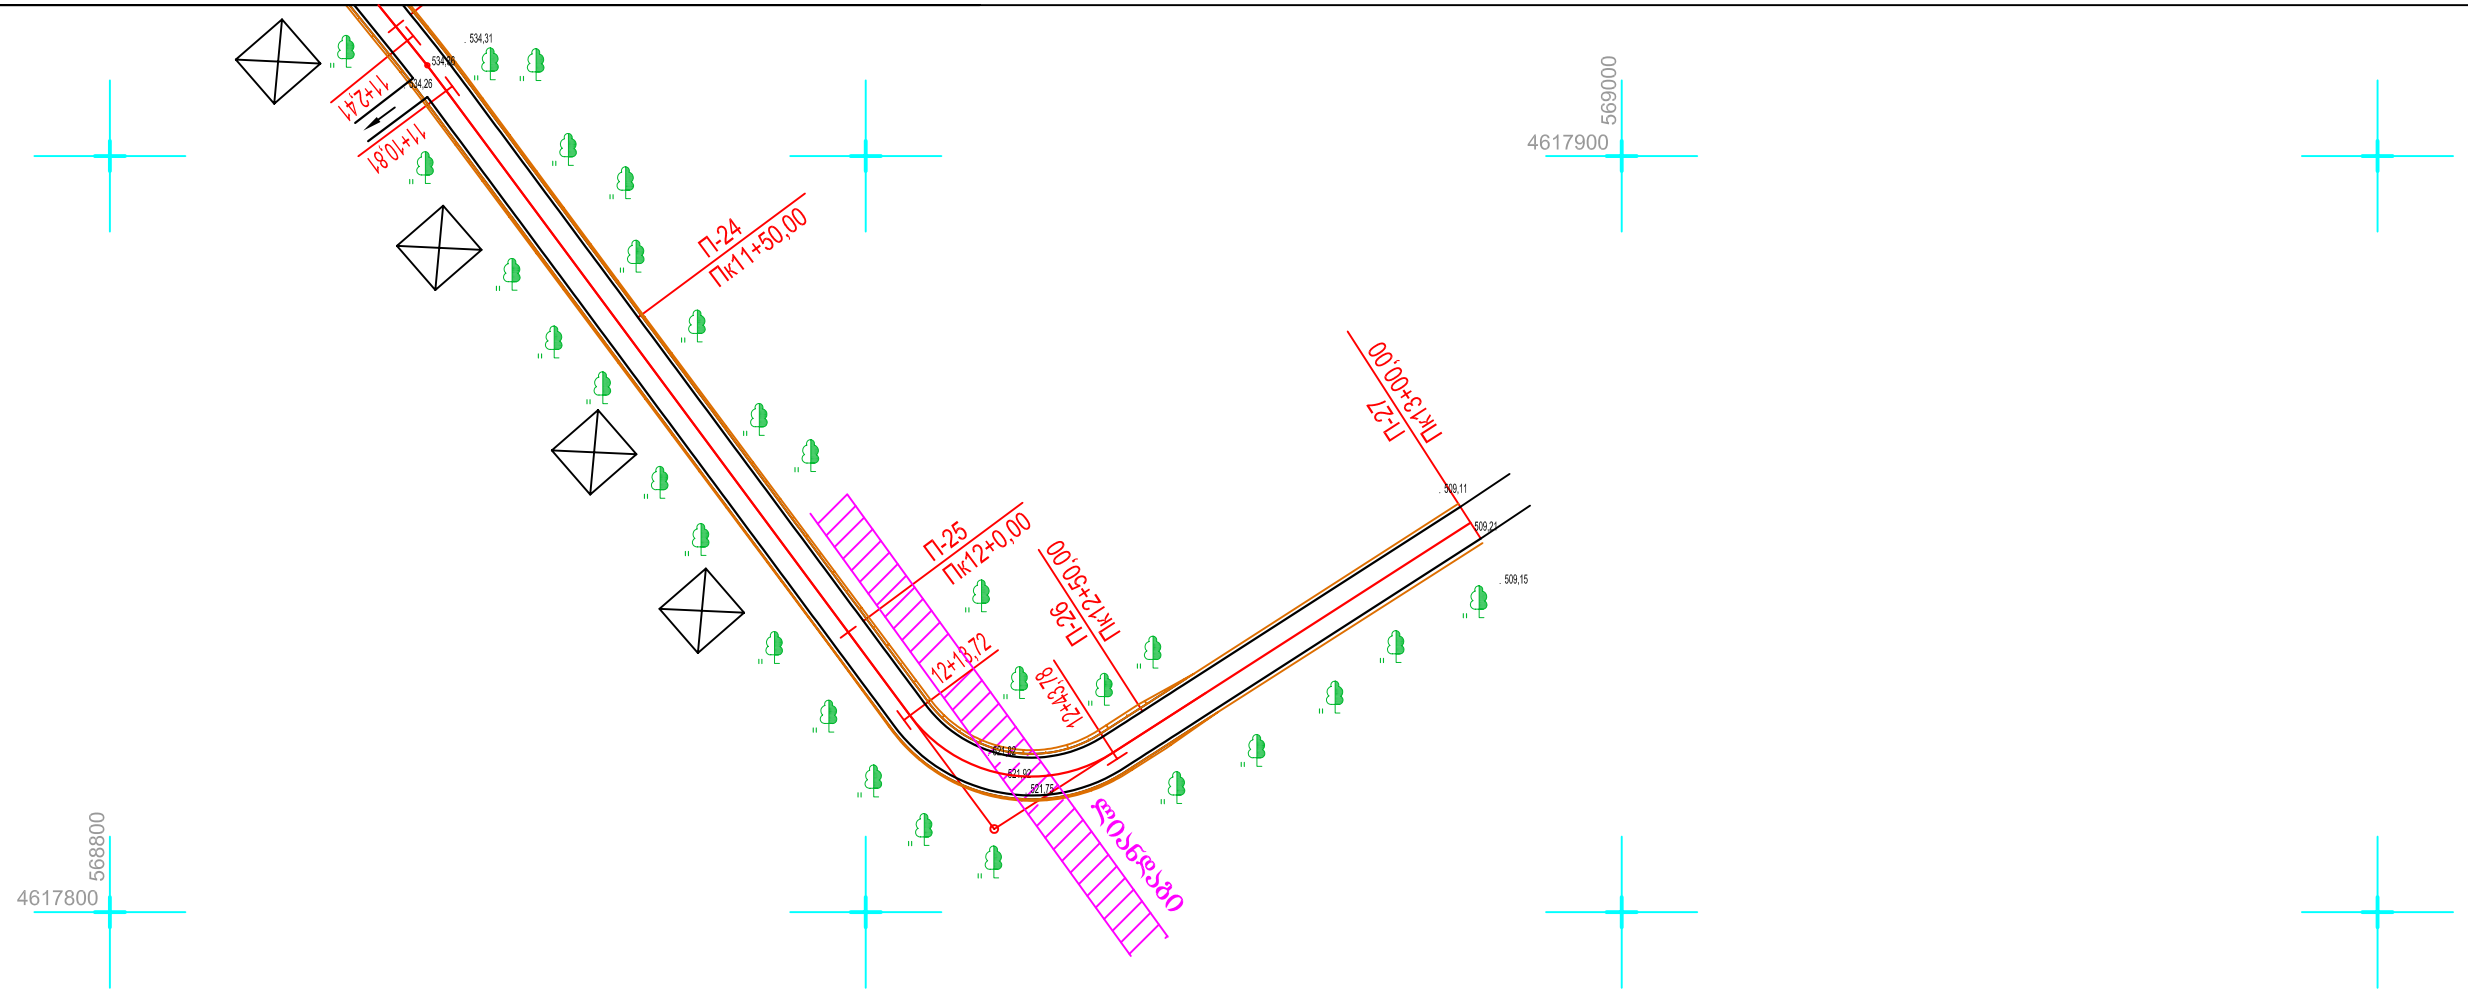

გურჯაანის მუნიციპალიტეტის ტერიტორიაზე ინფრასტრუქტურული პროექტის განხორციელების სამუშაოები			
სოფ. ვეჯინში სასაფლაოს გზა	სტადია	ფურცელი	ფურცლები
	ს.დ.	4	4
სიტუაციური გეგმა პკ11+00 – პკ13+00 მ 1:1000	შპს "გზაკომუნპროექტი და ექსპერტიზა" 2015Წ		