

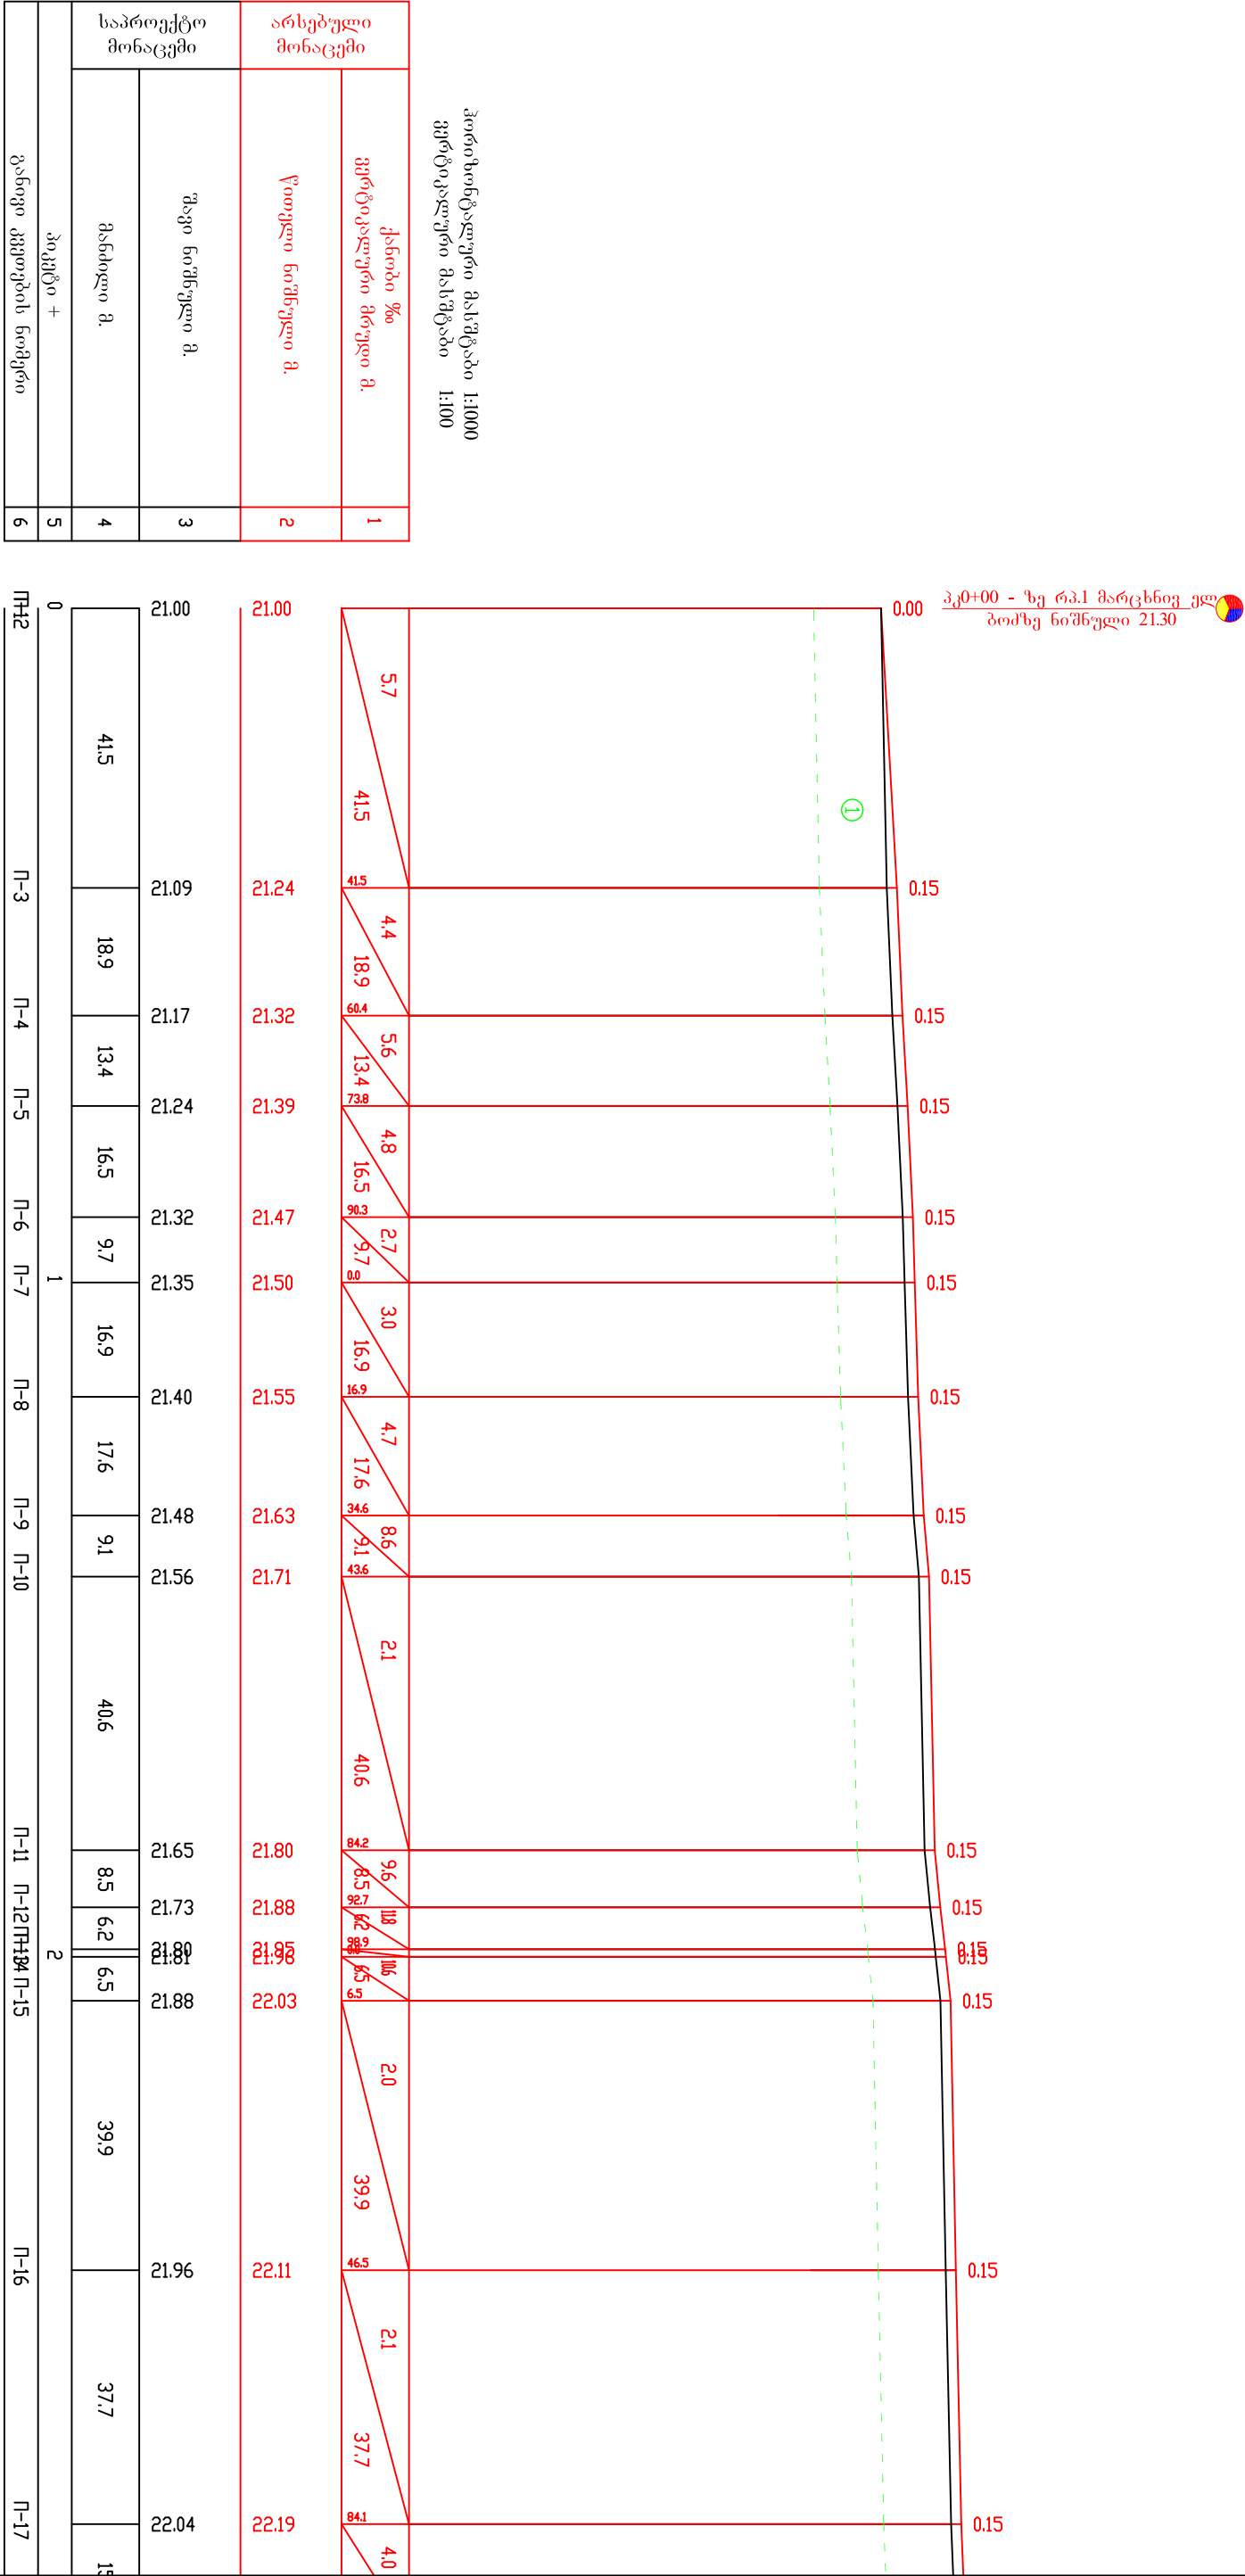


[illegible]

①. კენჭნარ - ღორღნარი ქვიშის შემავსებლოთ 6მ/5მ - 1:1.5 p=1.95 გ/სმ<sup>3</sup>;  
p=1.95 გ/სმ<sup>3</sup>; φ=33°; C=0.08 კგ/სმ<sup>2</sup>; R<sub>0</sub>=5.0 კგ/სმ<sup>2</sup>; E<sub>0</sub>=450 კგ/სმ<sup>2</sup>; E<sub>გ</sub>=3500 კგ/სმ<sup>2</sup>;

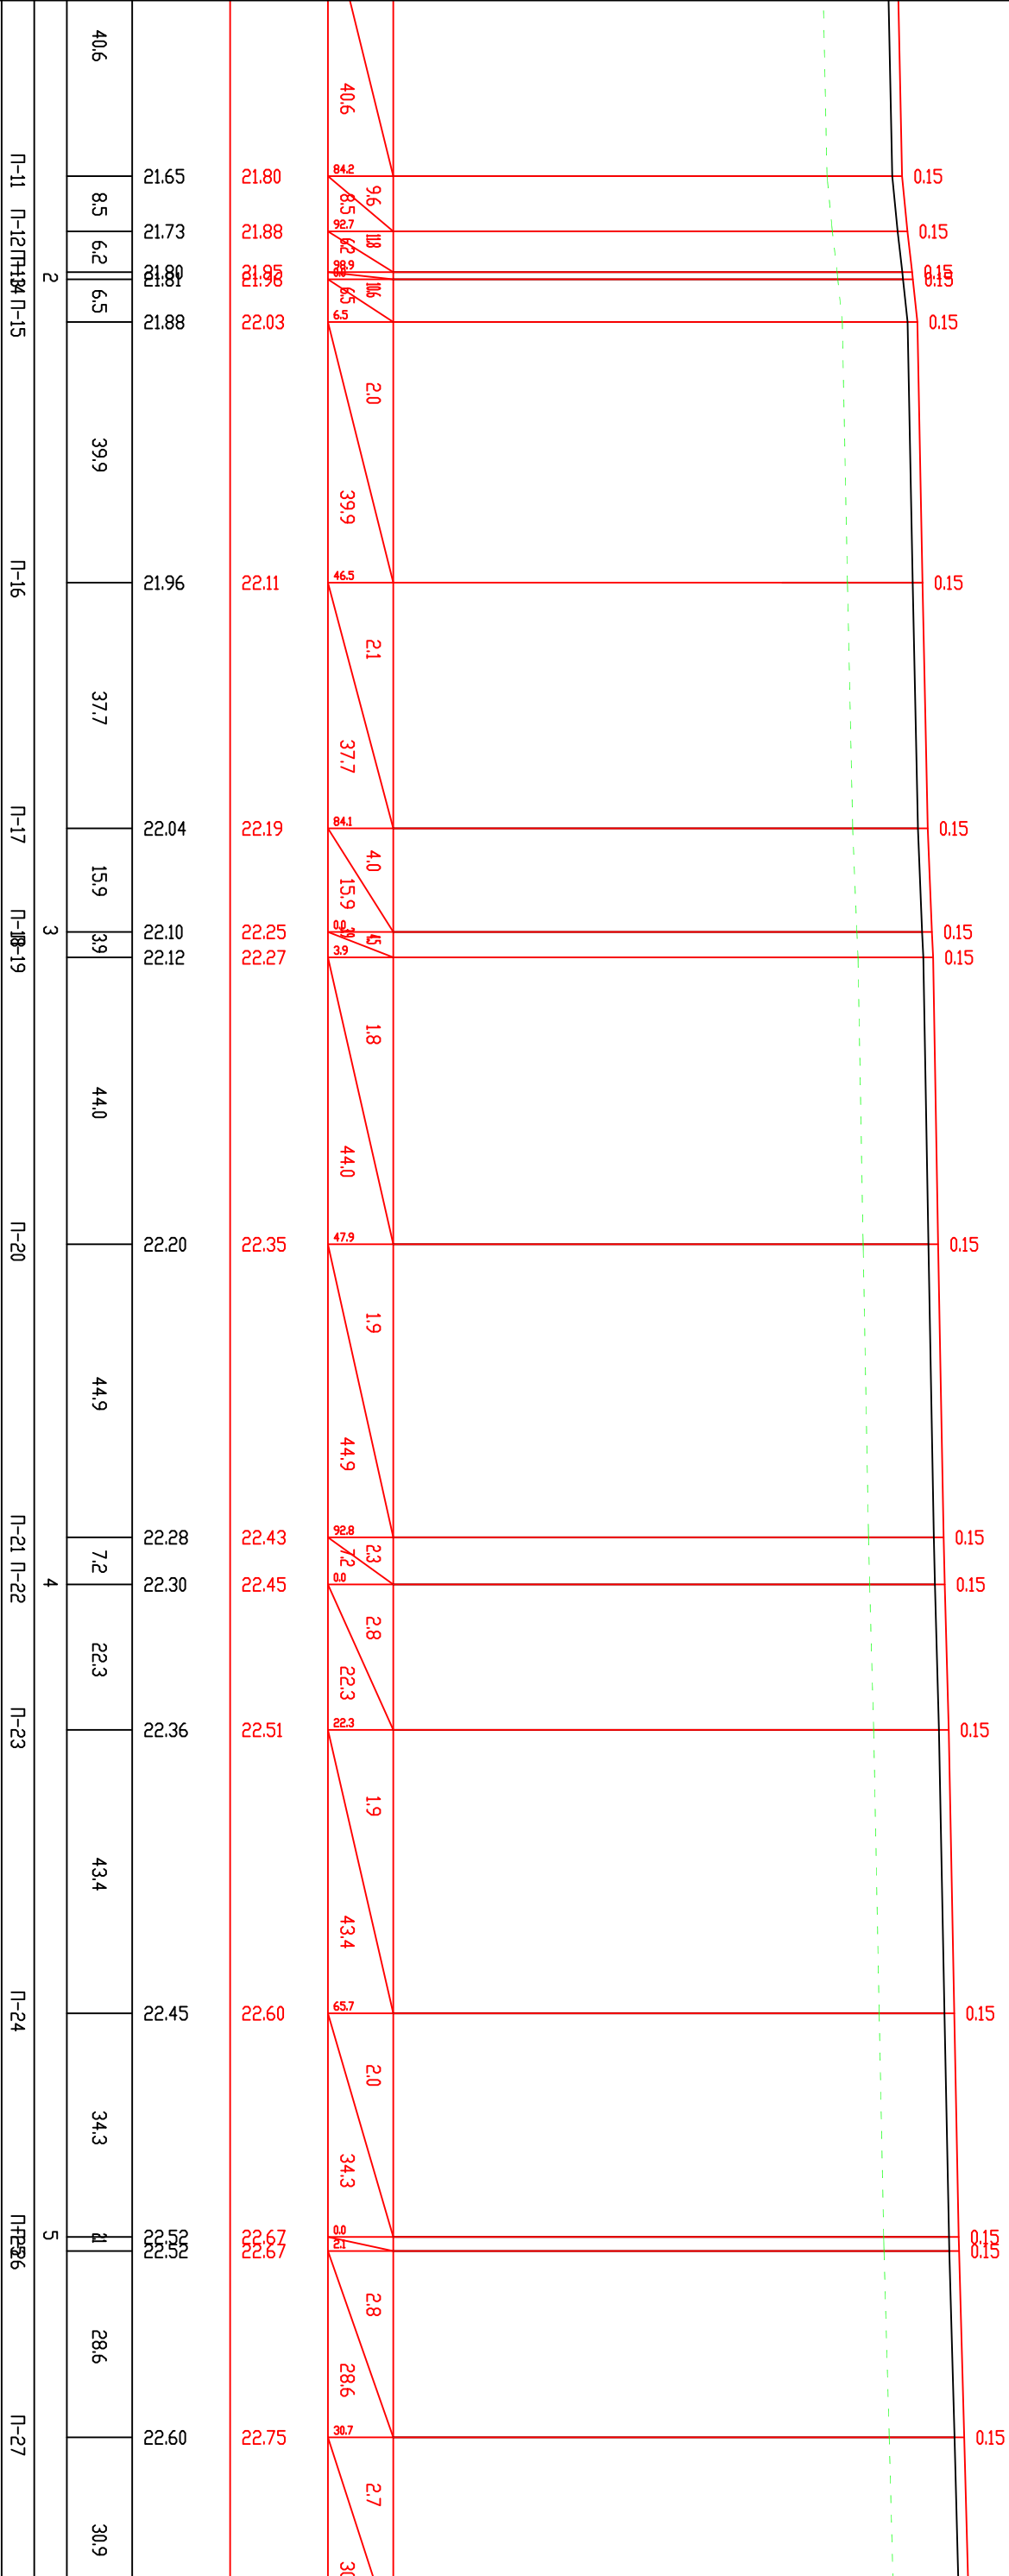

①. კენჭნარ - ლორწნარი ქვიშის შემაკებლოთ 6მ/5მ - 1:1.5 p=1.95 გ/სმ³;  
p=1.95 გ/სმ; φ=33°; C=0.08 კგ/სმ²; R<sub>0</sub>=5.0 კგ/სმ²; E<sub>0</sub>=450 კგ/სმ²; E<sub>გ</sub>=3500 კგ/სმ²;

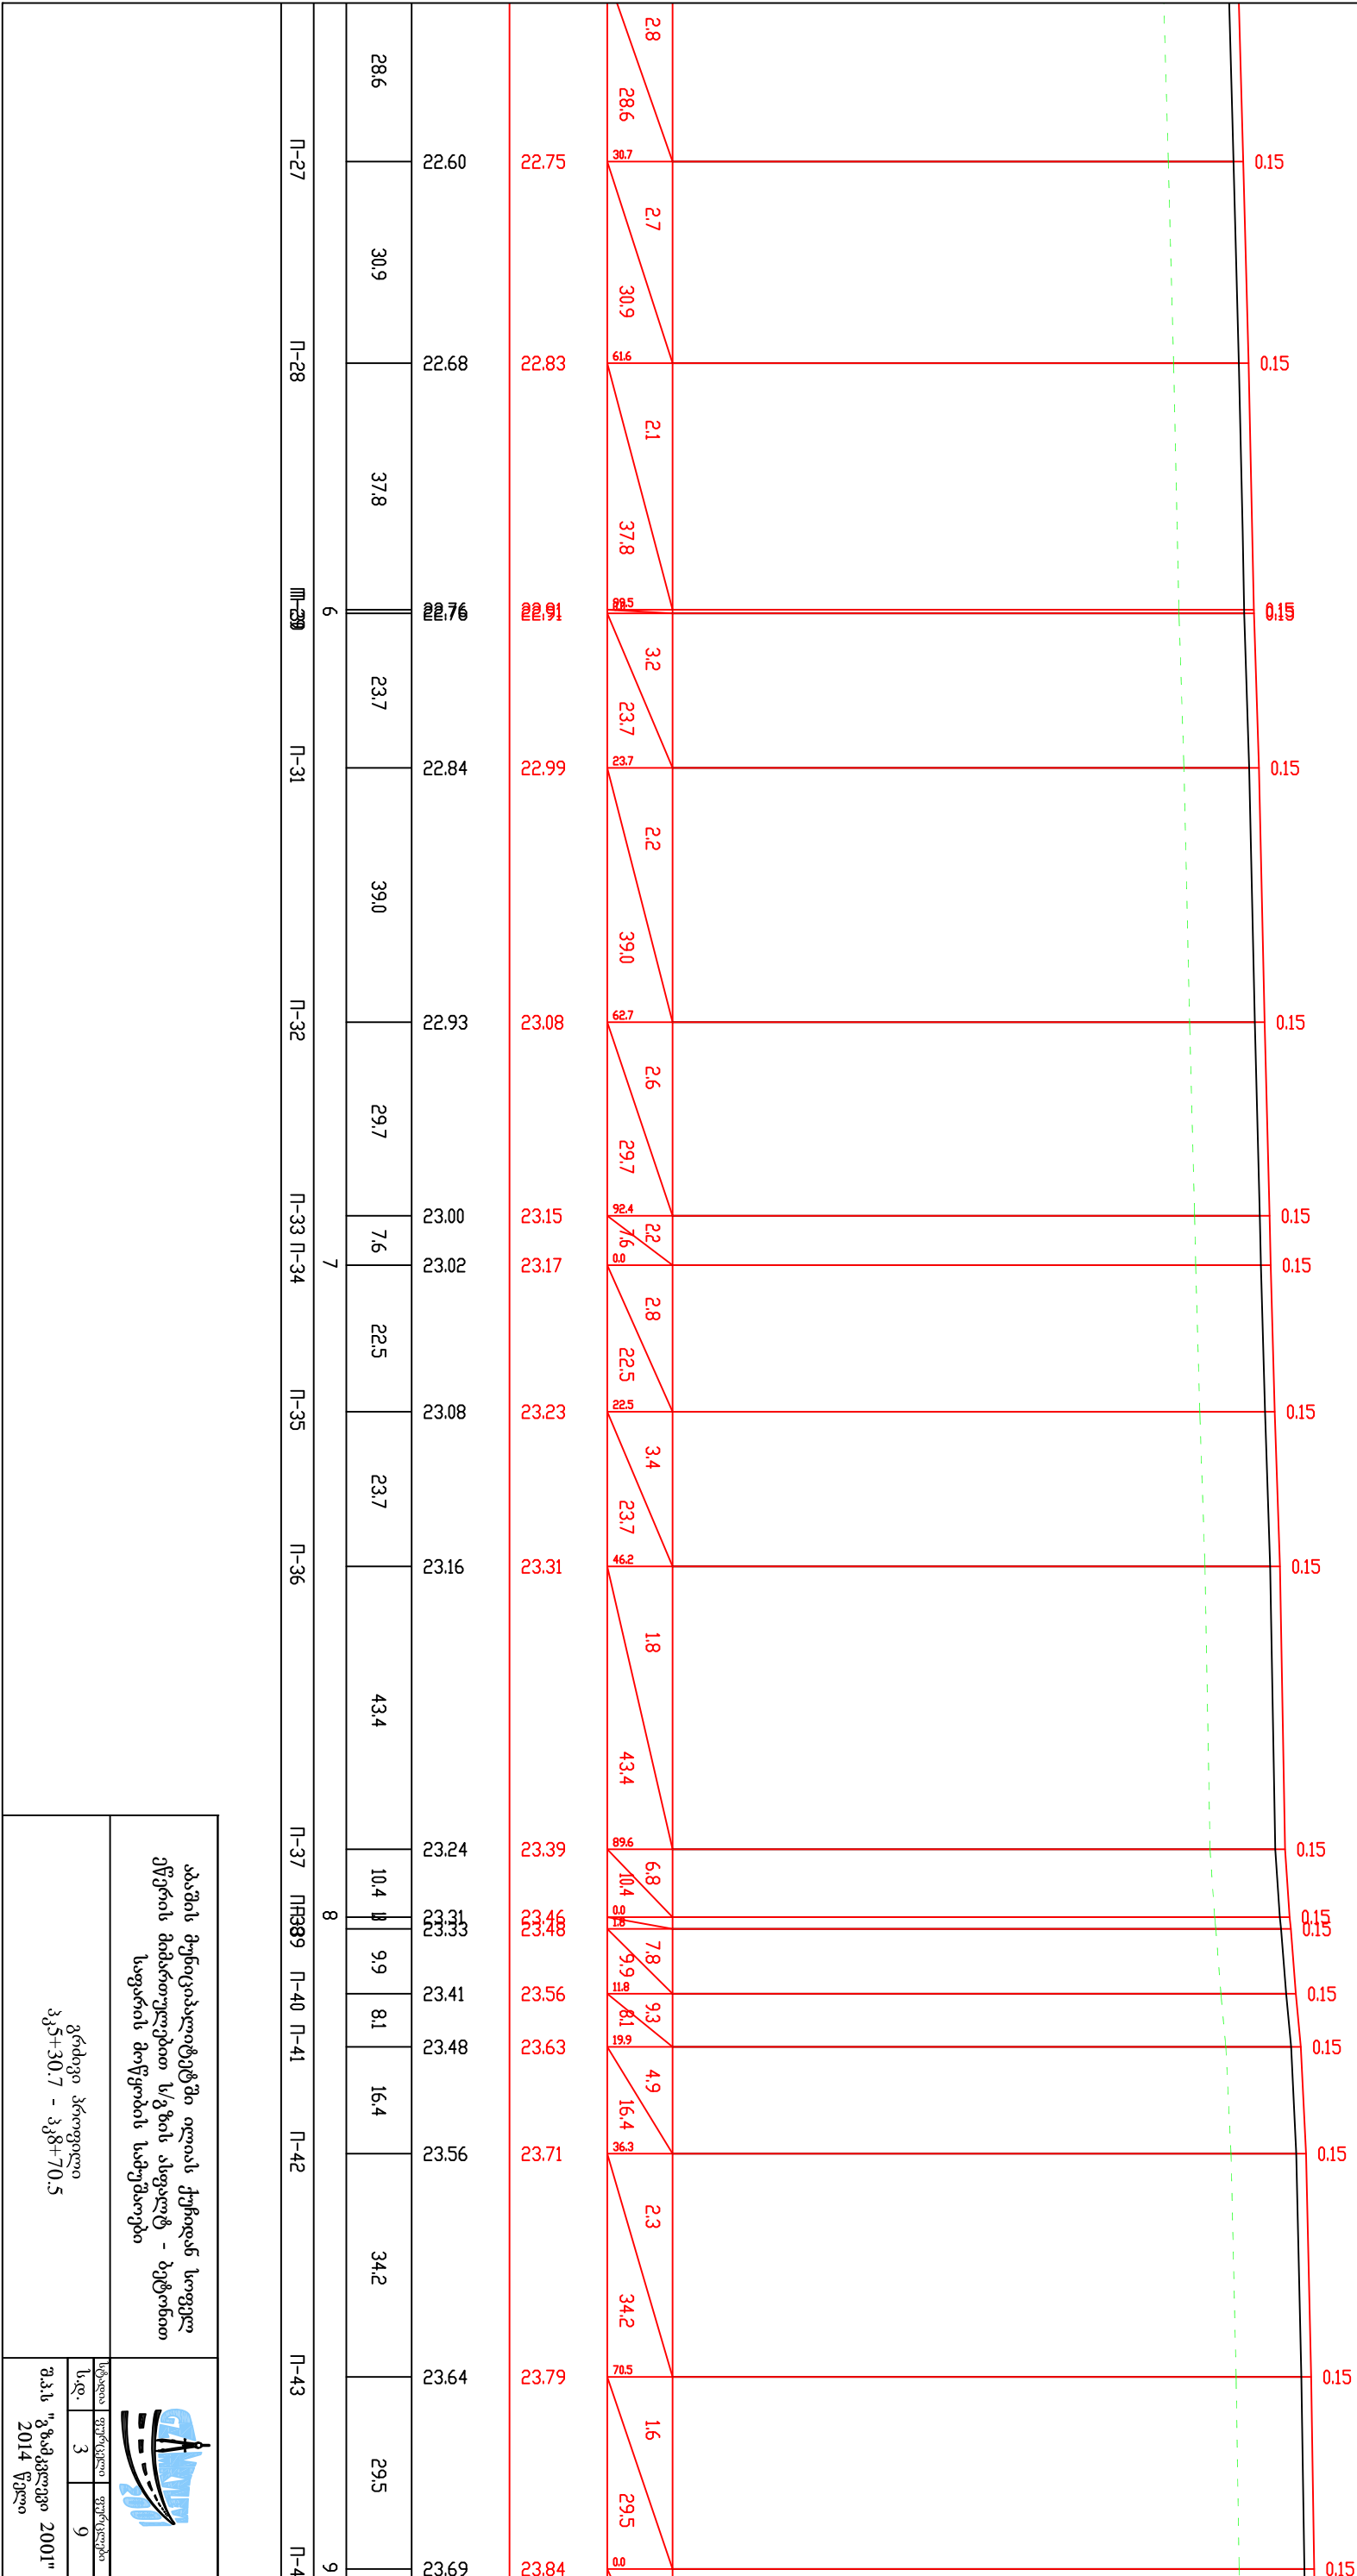

აბაშის მუნიციპალიტეტში ილიას ქუჩიდან სოფელ ეწერის მიმართულებით ს/გზის ასფალტ - ბეტონით საფარის მოწყობის სამუშაოები

გრიფი პრიველი  
პკ5+30.7 - პკ8+70.5



ს.დ. 3 9

შპს "ზამთრული 2001"  
2014 წელი

①. კვანძის - დონეების მონივრულად 63/53 - 1:1.5  $p=1.95g/ub^3$ ,  $p=1.95g/ub^3$ ,  $\varphi=33^\circ$ ,  $C=0.08 g^2/ub^2$ ;  $R_0=5.0 g^2/ub^2$ ;  $E_0=450 g^2/ub^2$ ;  $E_q=3500 g^2/ub^2$ .

პე10+07 - ზე რკ.2 მარჯვნივ ელ  
ბოძზე ნიშნული 23.95

[illegible]