



ტოპო I

მისაყრდელი გვერდულების მოწყობა ქვიშა სრეშოვანი ნარევი სისიქით 9სმ

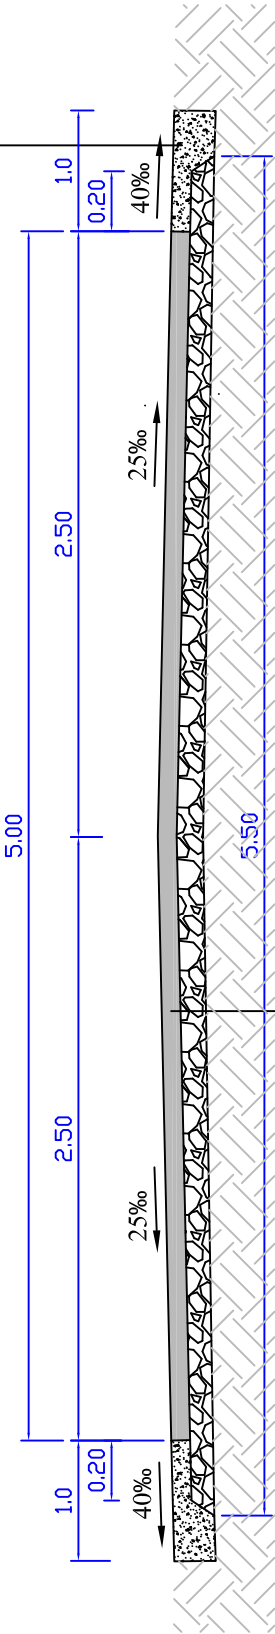

ფრაქციული ღორღი (0-40)მმ სისიქით 8სმ
თხევადი ბიტუმის მოსხმა 1 მ³ 700გრ.
საფარის ზედა ფენის მოწყობა წვრილმარცვლოვანი მკვრივი ღორღოვანი
ა/ბეტონის ცხელი ნარევი ტიპი „B“ მარკა II სისიქით 5სმ (ГОСТ 9128-84)

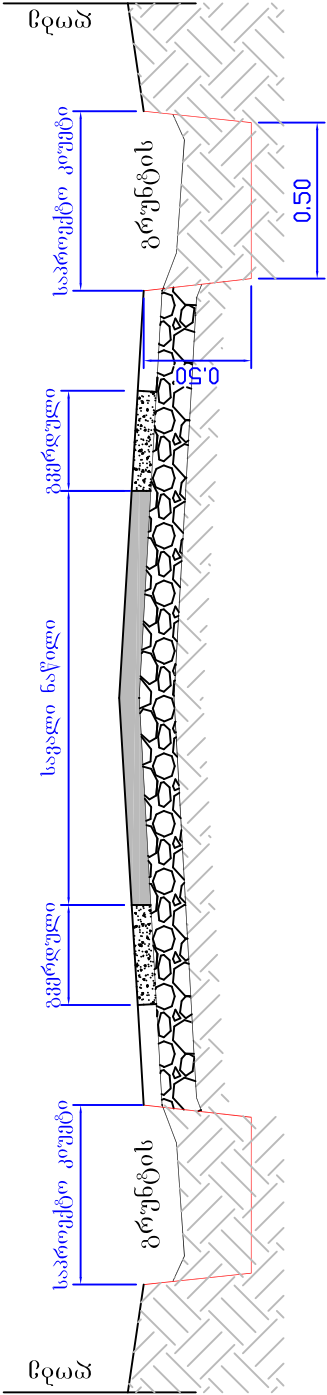

აბაშის მუნიციპალიტეტში ილიას ქუჩიდან სოფელ ეწერის მიმართულებით ს/გზის ასფალტ - ბეტონით საფარის მოწყობის სამუშაოები		
	სტადია	ფურცელი
	ს.დ.	ფურცლები
საგზაო სამოსის კონსტრუქცია	4	9
	შპს "გზამკვლევი 2001" 2014 წელი	