




აბაშის მუნიციპალიტეტში სოფელ ნორიოს
ცენტრიდან სოფელ საგვასოს მიმართულებით
ს/გზის ასფალტ - ბეტონით საფარის მოწყობის
სამუშაოები

ორთილოვან
პკ0+00 და პკ12+30 მდე

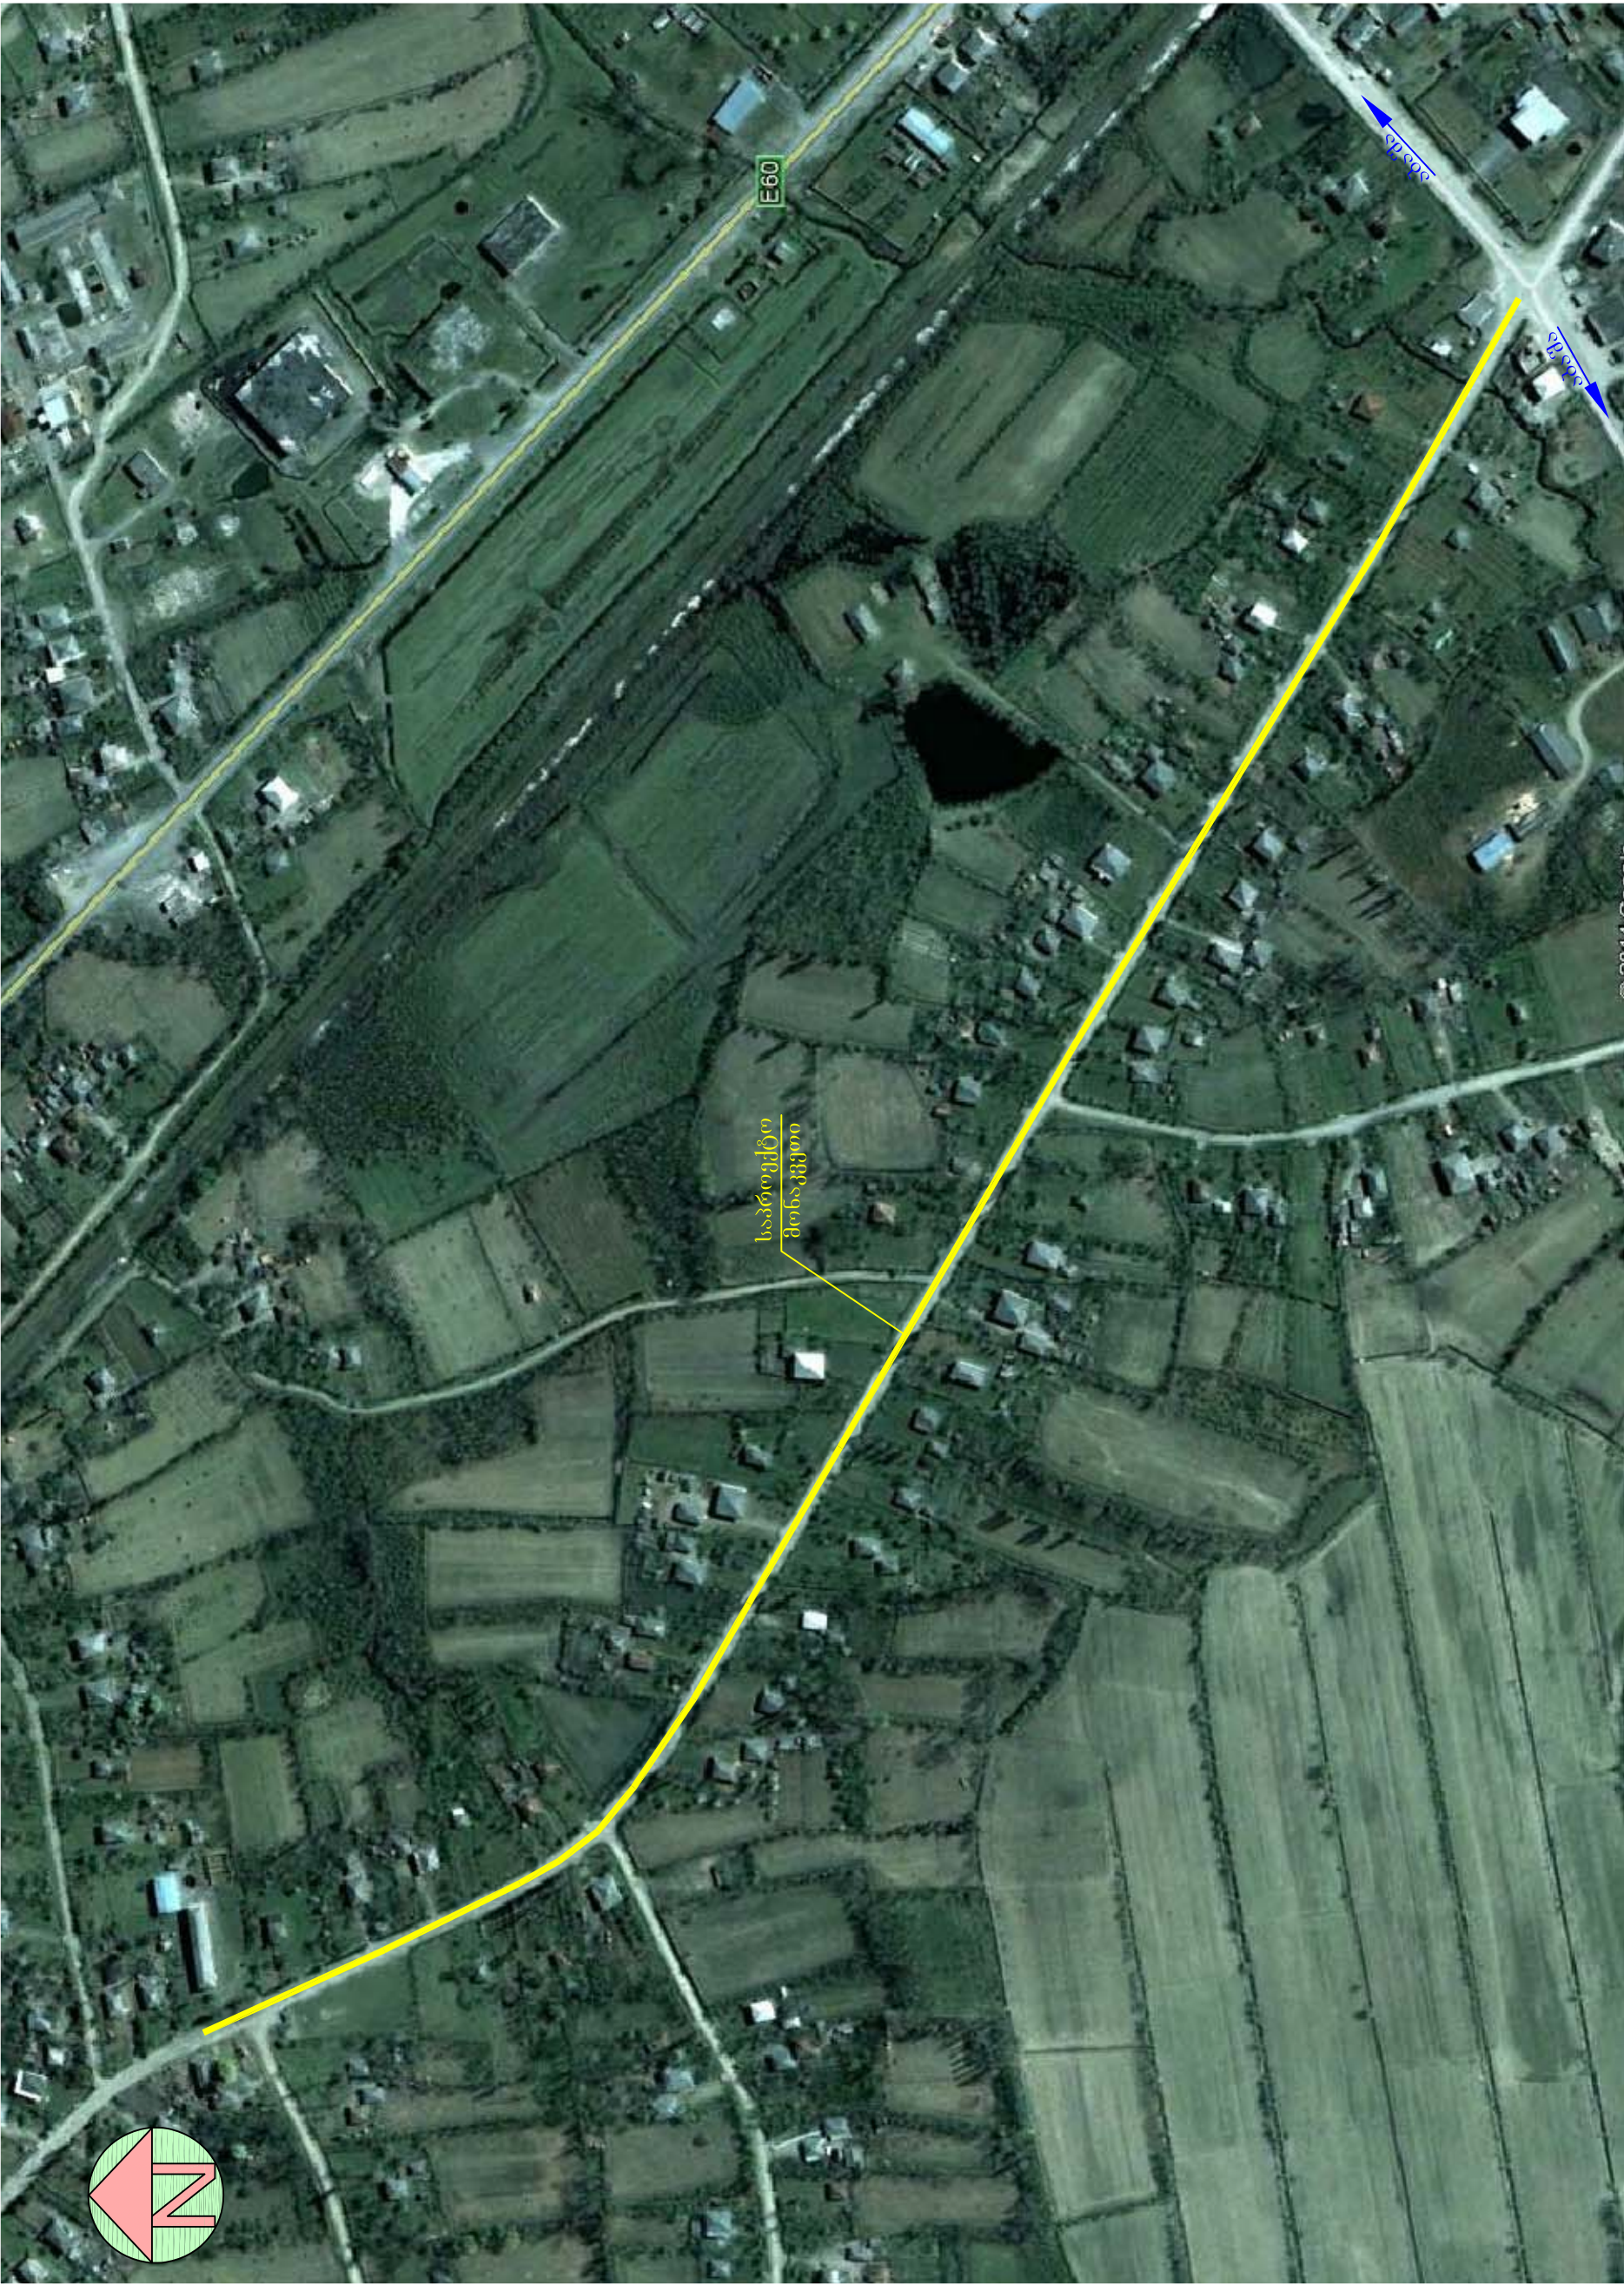

სტადია	ფურცელი	ფურცლები
ს.დ.	1	7
შ.პ.ს "გზამკვლევი 2001" 2014 წელი		