

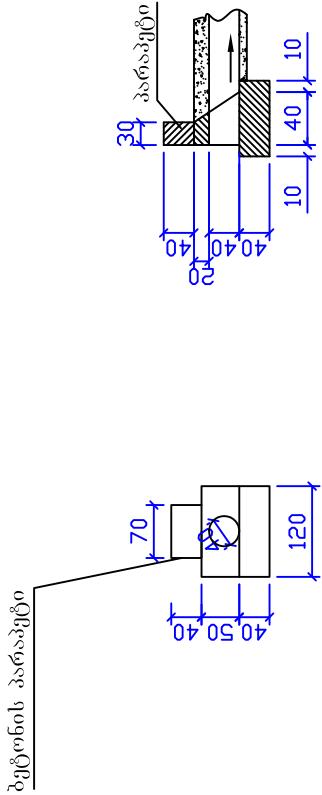


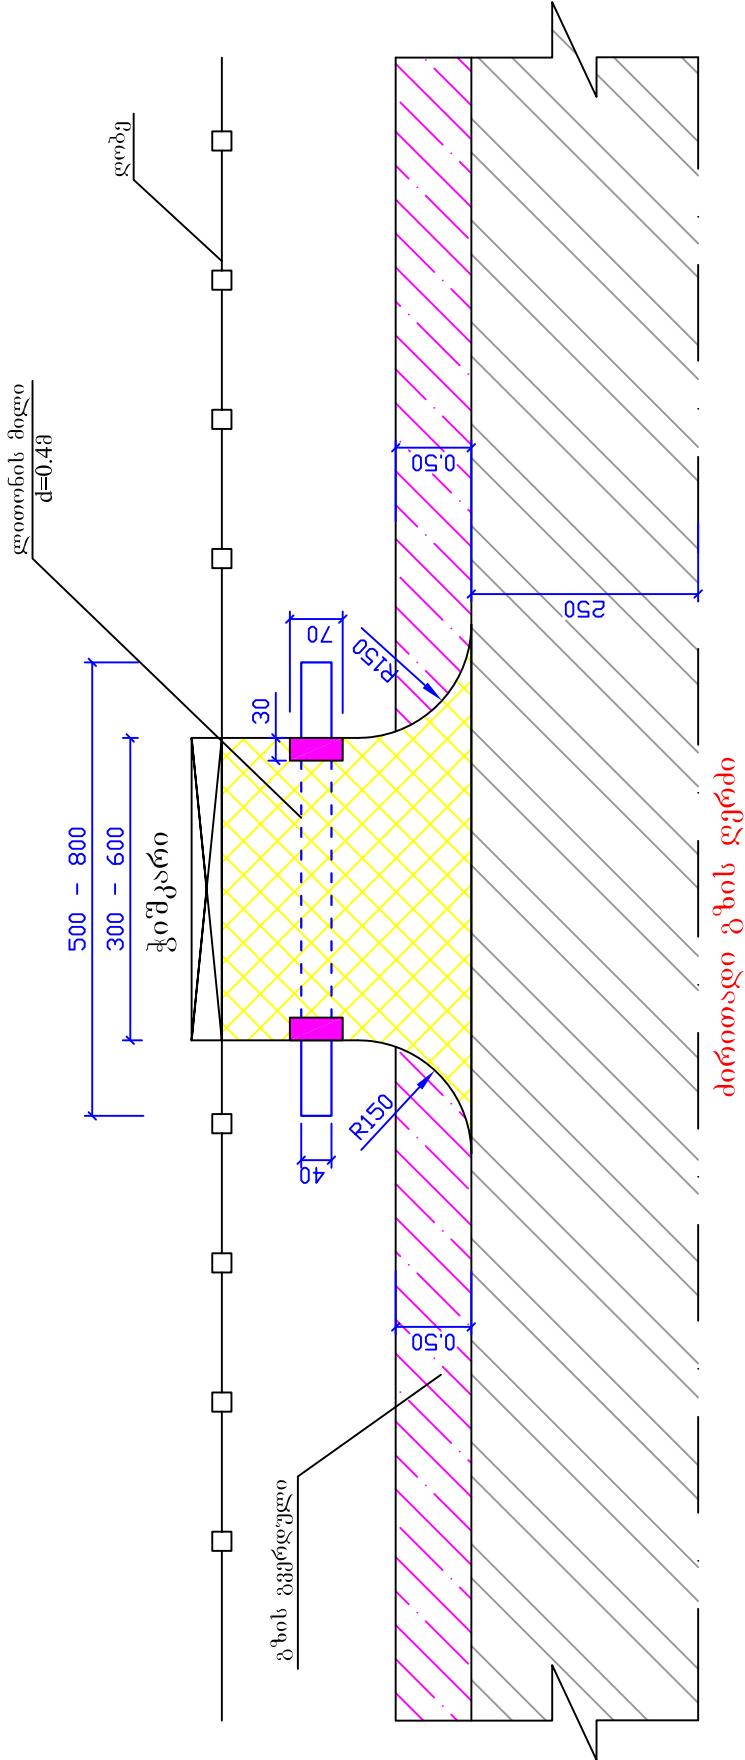

ქოში შესასვლელის სქემატური ნახაზი

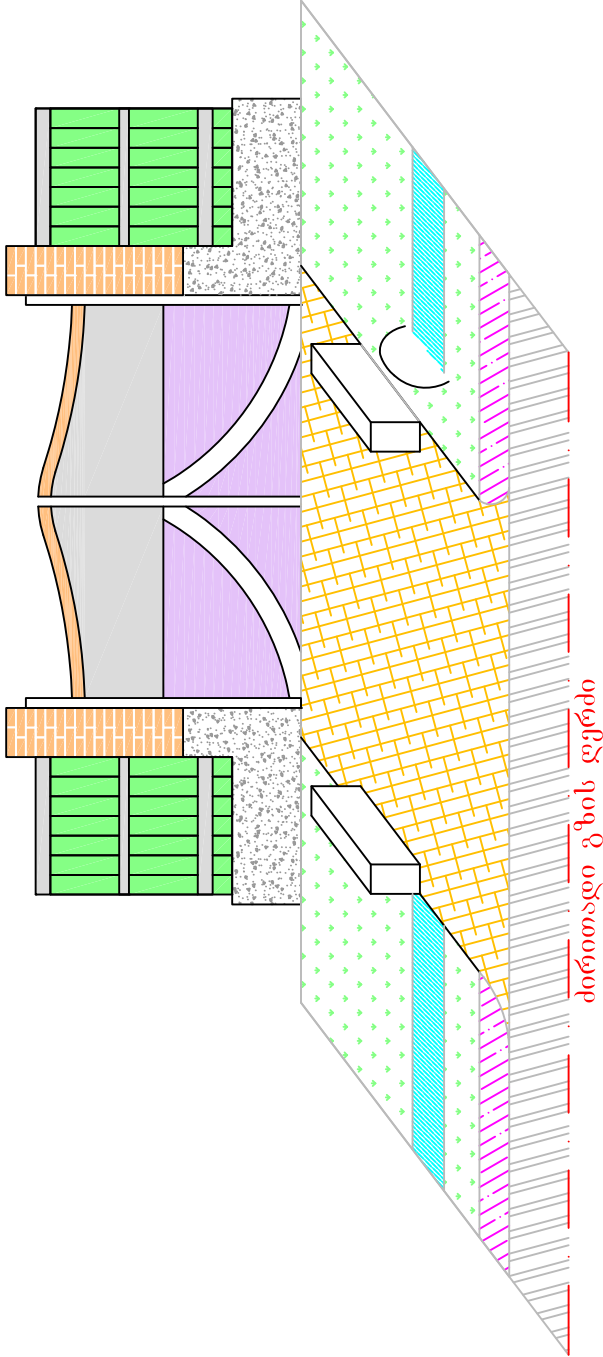

შენიშვნა:

1. ქოში შესასვლელის ადგილმდებარეობა და სამუშაოთა მოცულობები მოცემულია ცალკე უწყისის სახით

აბაშის მუნიციპალიტეტში ილიას ქუჩიდან სოფელ
ეწერის მიმართულებით ს/გზის ასფალტ - ბეტონით
საფარის მოწყობის სამუშაოები

ქოში შესასვლელის ჯგუფური ნახაზი