



ტოპო I

მისაყრდელი გვერდულების მოწყობა ქვიშა ხრეშოვანი ნარევი სისიქით 9სმ

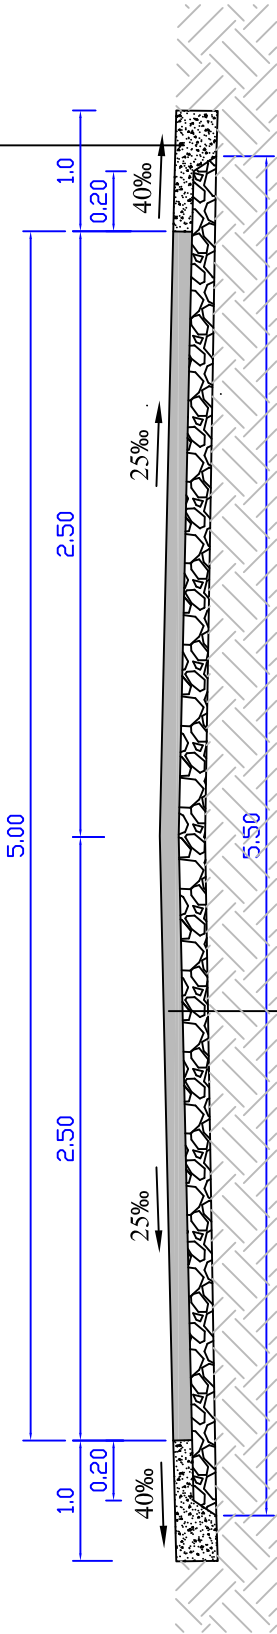

ფრაქციული ღორღი (0-40)მმ სისიქით 8სმ
თხევადი ბიტუმი მოსხმა I მ² 700კგ.
საფარის ზედა ფენის მოწყობა წვრილმარცვლოვანი მკვრივი ღორღოვანი
ა/ბეტონის ცხელი ნარევი ტიპი „B“ მარკა II სისიქით 5სმ (ГОСТ 9128-84)

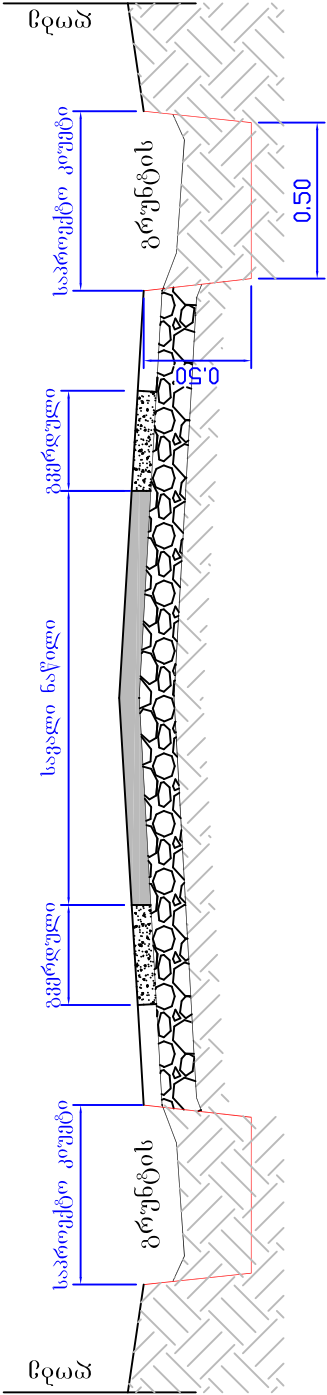

აბაშის მუნიციპალიტეტში სოფელ ნორიოს
ცენტრიდან სოფელ საგაზაოს მიმართულებით
ს/გზის ასფალტ - ბეტონით საფარის მოწყობის
სამუშაოები

საგზაო სამოსის კონსტრუქცია

			
სტადია	ფურცელი	ფურცლები	
ს.დ.	4	7	
შ.პ.ს "გზამკვლევი 2001" 2014 წელი			