
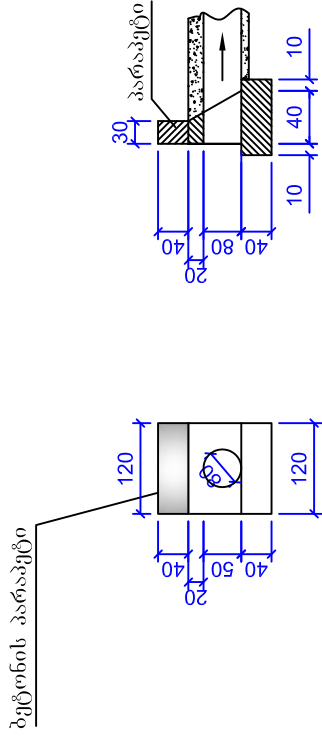
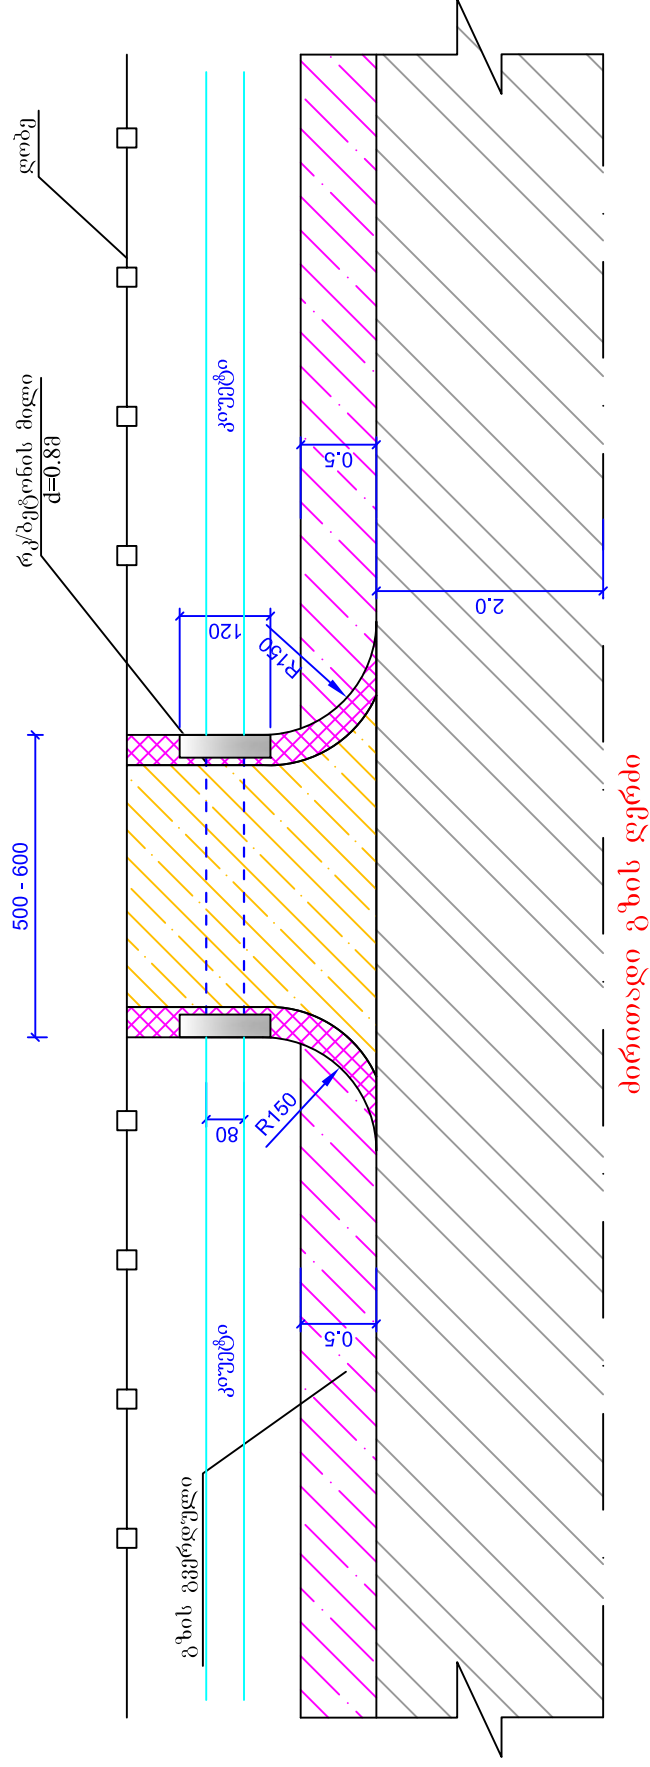


$$\frac{\partial^3 \delta}{\partial 1:100}$$


ქობი შესავლის სქემაური ნახაზი

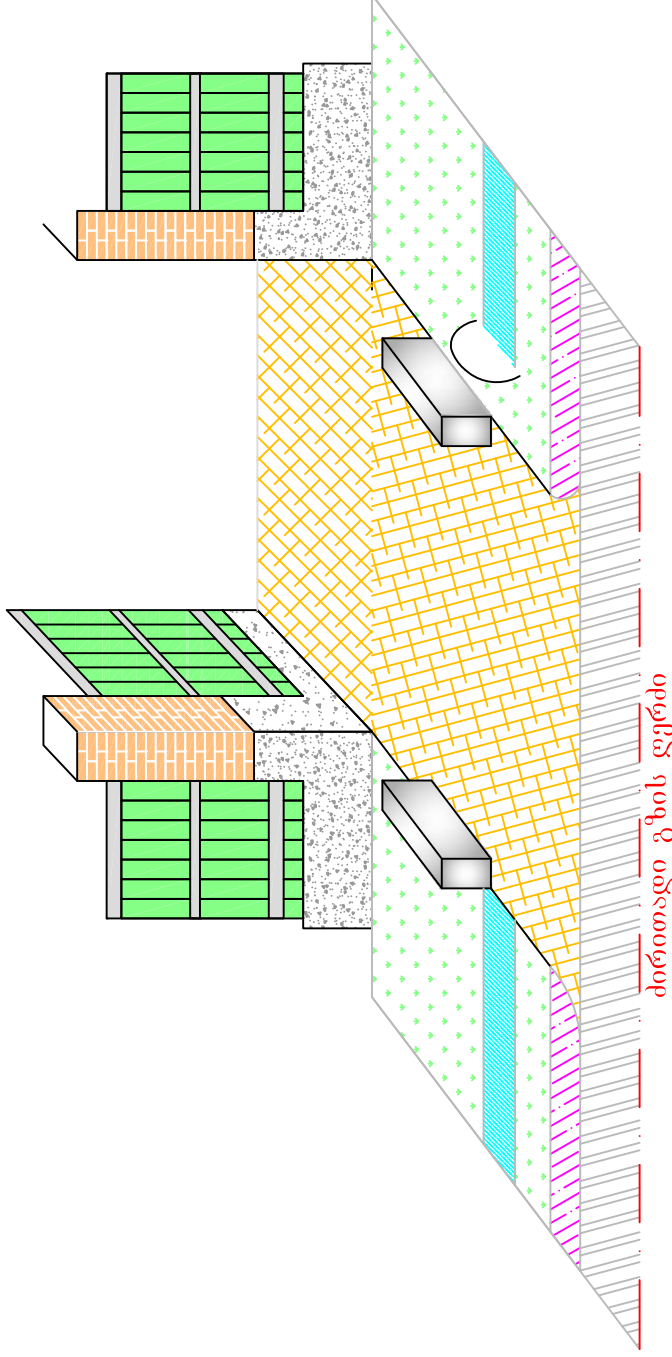

၁၆၆၆

1. მიერთებების აღგელმდებარეობა და სამუშაოთა მოცულობების მოცულობების დასახელება

აბაშის მუნიციპალიტეტის სოფ. ტყვირიდან სოფ. პირველი მაისის ცენტრამდე მისასვლელი გზის ასფალტ-ბეტონის საფარით მოწყობა			
მიერთებების ჯგუფური ნახაზი	სტადია	ფურცელი	ფურცლები
	ს.დ.	1	1
	შპს "გამკვეთი 2001" 2015 წელი		