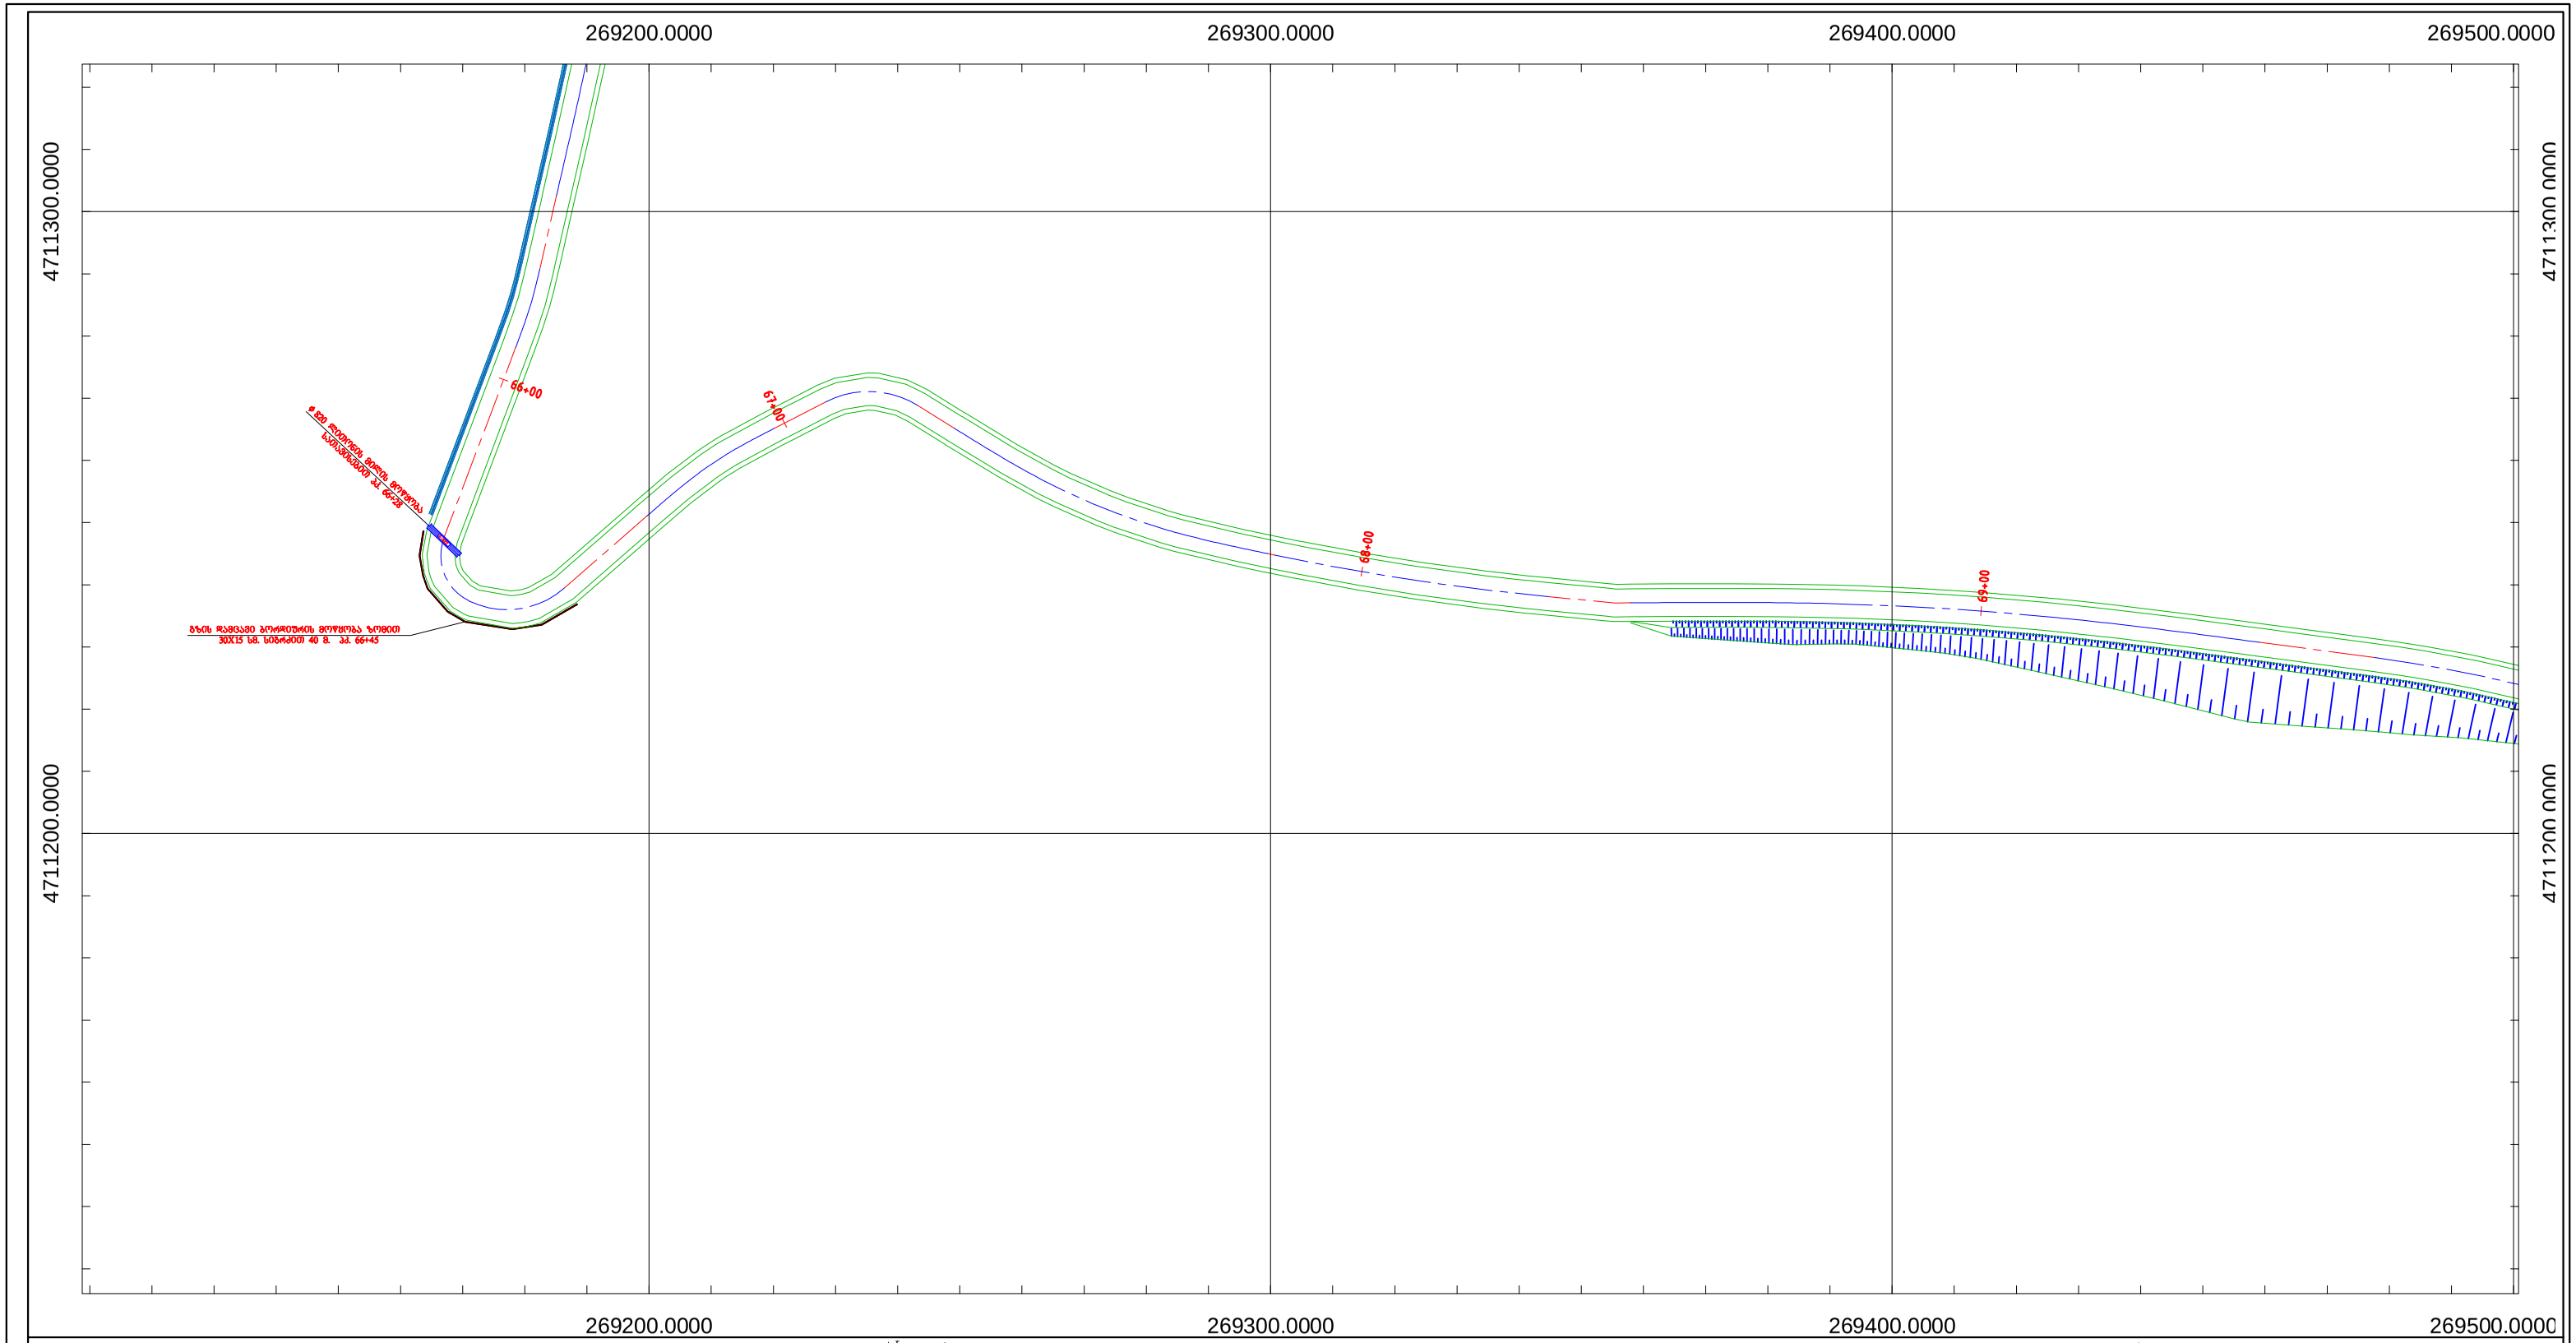

ლეგენდა | *Legend*

საპროექტო ელემენტები | *Designed Elements*

- ასფალტის ან ბეტონის საფარი *Asphalt or Concrete Pavement*
- ხრეშოვანი გვერდული *Gravel Shoulder*
- კიუვეტი *Ditch*
- ჭრილი *Excavation*
- ყრილი *Fill*
- ბერმა *Berm*
- რ/ბ კედელი *RC Wall*
- გაბიონის კედელი *Gabion Wall*
- ახალი წრიული მილი *New Circular Culvert*
- ახალი ოთკუთხა მილი *New Box Culvert*

არსებული ტოპოგრაფიული ელემენტები | *Existing Topography Elements*

- რეპერი *Benchmark*
- შენობა საცხოვრებელი *Residential Building*
- შენობა არასაცხოვრებელი *Non-Residential Building*
- ბენზინ გასამართი სადგური *Patrol Station*
- ღობე *Fence*
- ხიდი *Bridge*
- რ/ბ მილი *RC Culvert*
- ლითონის მილი *Steel Culvert*
- წყალსადენი მილი *Water-Pipe-line*
- გაზსადენი მილი *Gas-Pipe-line*
- ნავთობსადენი მილი *Oil-Pipe-Line*
- ეკლესია *Church*
- სასაფლაო *Cemetery*
- ლითონის ზღუდარი *Guardrail*
- ბეტონის ზღუდარი *New Jersey*
- ლუქი *Sealing-Wax*
- ჭა *Well*
- რკინიგზა *Railway*
- შლაგბაუმი *Barrier*
- ელ. გადამცემი ხაზი *Power Line*
- ელ. ბოძი *Power Post*
- ხე *Tree*
- ბუჩქი *Bush*
- საგზაო ნიშანი *Road Signs*
- შუქნიშანი *Light Signal*

შენიშვნა: | *Note:*

დამკვეთი *Customer*	ჩხოროწყუს მუნიციპალიტეტი *Chkhorotsku Municipality*	პროექტის დასახელება *Project Name*	სოფელ ნაკიანის ცენტრალური გზის სარეაბილიტაციო სამუშაოების, II ეტაპის მუშა პროექტი *Village Nakiani's main road's rehabilitation project*	კონსულტანტი *Consultant*	შ.პ.ს. "გეომეფი" L.T.D. "GEOMAP" ID. 215149177 ქ. სენაკი, რუსთაველის ქ.№227 ქ. თბილისი, შარტავას ქ. 35/37 ტელ: 599 99 94 95, 790 99 19 29 ელ. ფოსტა: info@geomap.ge Rustaveli Str. #227, senaki Georgia Shartava Str. #35/37, Tbilisi Georgia Tel: 599 99 94 95, 790 99 19 29 Email: info@geomap.ge

დირექტორი *Manager*	დ. კვარაცხელია *D. Kvaratskhelia*	დამტკიცება *Approved*		ნახაზის ორიგინალური ზომა *Original Drawing Size*	*A3(420x297)*
პრ. მენეჯერი *Pr. Manager*	მ. ჩიქოვანი *M. Chikovani*	დასახელება *Title*	გზის გეგმა *Top View*	მასშტაბი *Scale*	*H=1:1000 V=1:100*
დააპროექტა *Designed*	გ. ბერაია *G. Beraia*			თარიღი *Date*	*2015*
				ნახაზი № *Drawing #*	*TV-009*