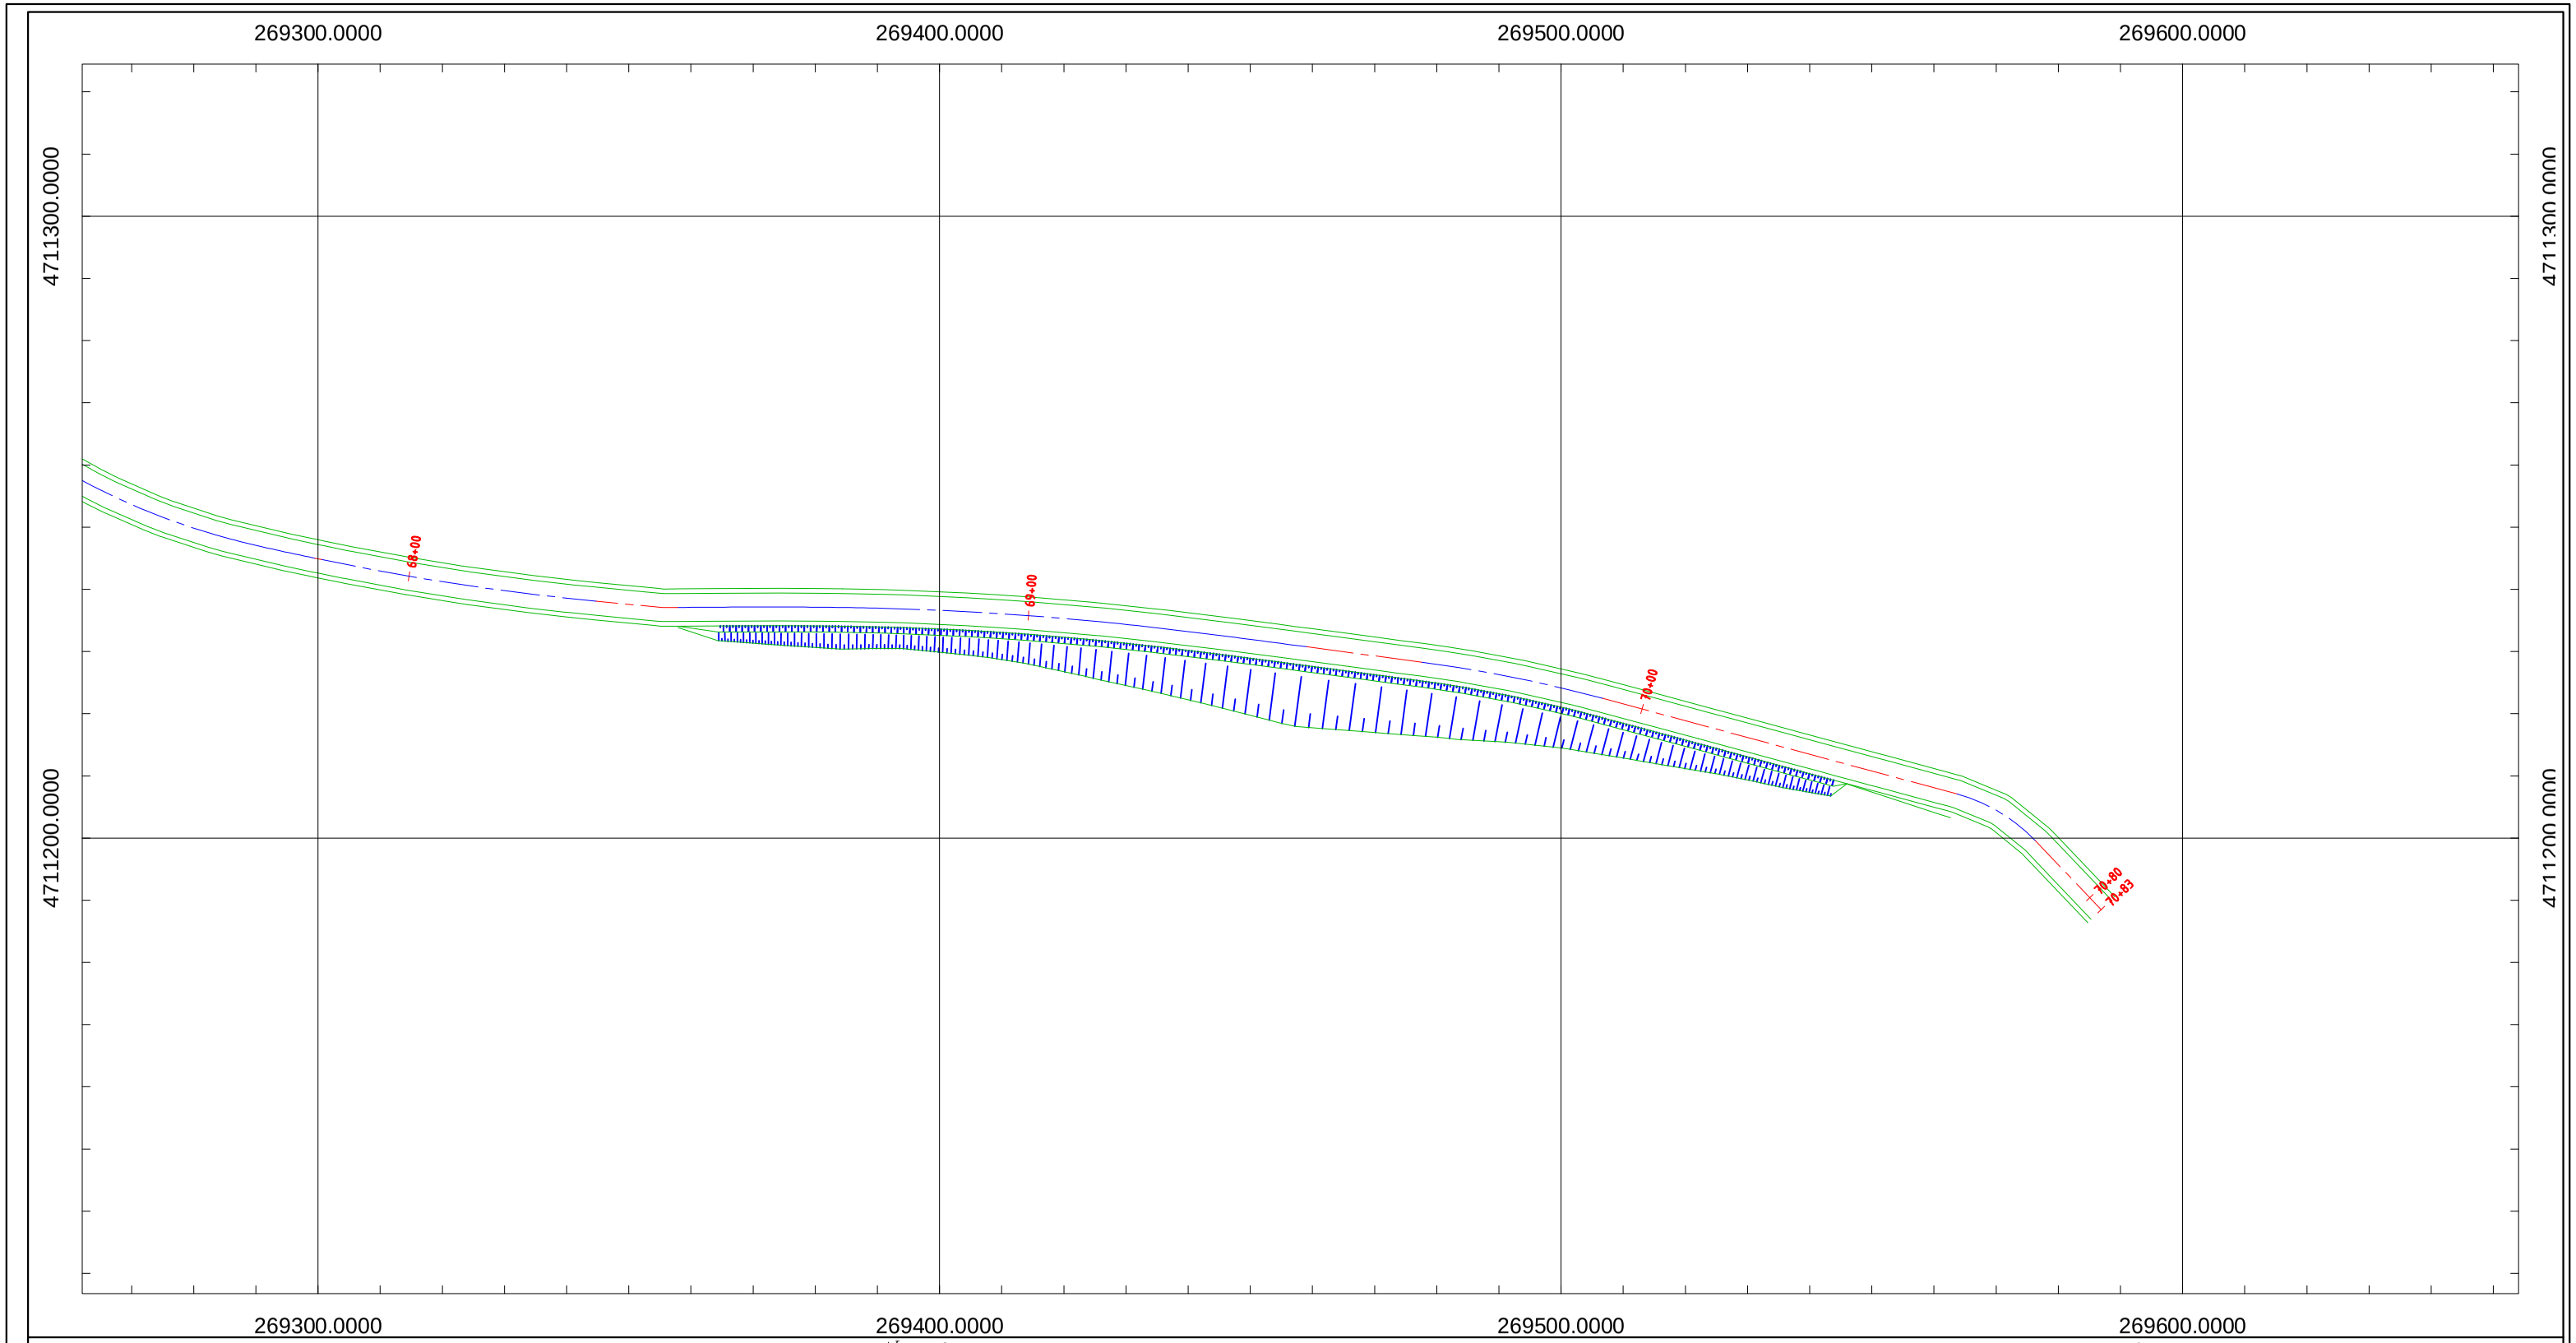

ლეგენდა | Legend

შენიშვნა: | Note:

საპროექტო ელემენტები | Designed Elements

- ასფალტის ან ბეტონის საფარი — Asphalt or Concrete Pavement
- ხრეშოვანი გვერდული — Gravel Shoulder
- კოუვეტი — Ditch
- ჭრილი — Excavation
- ყრილი — Fill
- ბერმა — Berm
- რ/ბ კედელი — RC Wall
- გაბიონის კედელი — Gabion Wall
- ახალი წრიული მილი — New Circular Culvert
- ახალი ოთკუთხა მილი — New Box Culvert

არსებული ტოპოგრაფიული ელემენტები | Existing Topography Elements

- რეპერი — Benchmark
- შენობა საცხოვრებელი — Residential Building
- შენობა არასაცხოვრებელი — Non-Residential Building
- ბენზინ გასამართი სადგური — Patrol Station
- ღობე — Fence
- ხიდი — Bridge
- რ/ბ მილი — RC Culvert
- ლითონის მილი — Steel Culvert
- წყალსადენი მილი — Water-Pipe-line
- გაზსადენი მილი — Gas-Pipe-line
- ნავთობსადენი მილი — Oil-Pipe-Line
- ეკლესია — Church
- სასაფლაო — Cemetery
- ლითონის ზღუდარი — Guardrail
- ბეტონის ზღუდარი — New Jersey
- ლუქი — Sealing-Wax
- ჭა — Well
- რკინიგზა — Railway
- შლაგბაუმი — Barrier
- ელ. გადამცემი ხაზი — Power Line
- ელ. ბოძი — Power Post
- ხე — Tree
- ბუჩქი — Bush
- საგზაო ნიშანი — Road Signs
- შუქნიშანი — Light Signal

დამკვეთი Customer	ჩხოროწყუს მუნიციპალიტეტი Chkhorotsku Municipality		
პროექტის დასახელება Project Name	სოფელ ნაკიანის ცენტრალური გზის სარეაბილიტაციო სამუშაოების, II ეტაპის მუშა პროექტი Village Nakiani's main road's rehabilitation project		
კონსულტანტი Consultant	შ.პ.ს. "გეომეფი" L.T.D. "GEOMAP"	ID. 215149177 ქ. სენაკი, რუსთაველის ქ.№227 ქ. თბილისი, შარტავას ქ. 35/37 ტელ: 599 99 94 95, 790 99 19 29 ელ. ფოსტა: info@geomap.ge Rustaveli Str. #227, senaki, Georgia Shartava Str. #35/37, Tbilisi, Georgia Tel: 599 99 94 95, 790 99 19 29 Email: info@geomap.ge	
		დირექტორი Manager	დ. კვარაცხელია D. Kvaratskhelia
		პრ. მენეჯერი Pr. Manager	მ. ჩიქოვანი M. Chikovani
		დააპროექტა Designed	გ. ბერაია G. Beraia
დამტკიცა Approved			
დასახელება Title	გზის გეგმა Top View		
ნახაზის ორიგინალური ზომა Original Drawing Size	A3(420x297)		
მასშტაბი Scale	H=1:1000 V=1:100	თარიღი Date	2015
ნახაზი № Drawing #	TV-010		