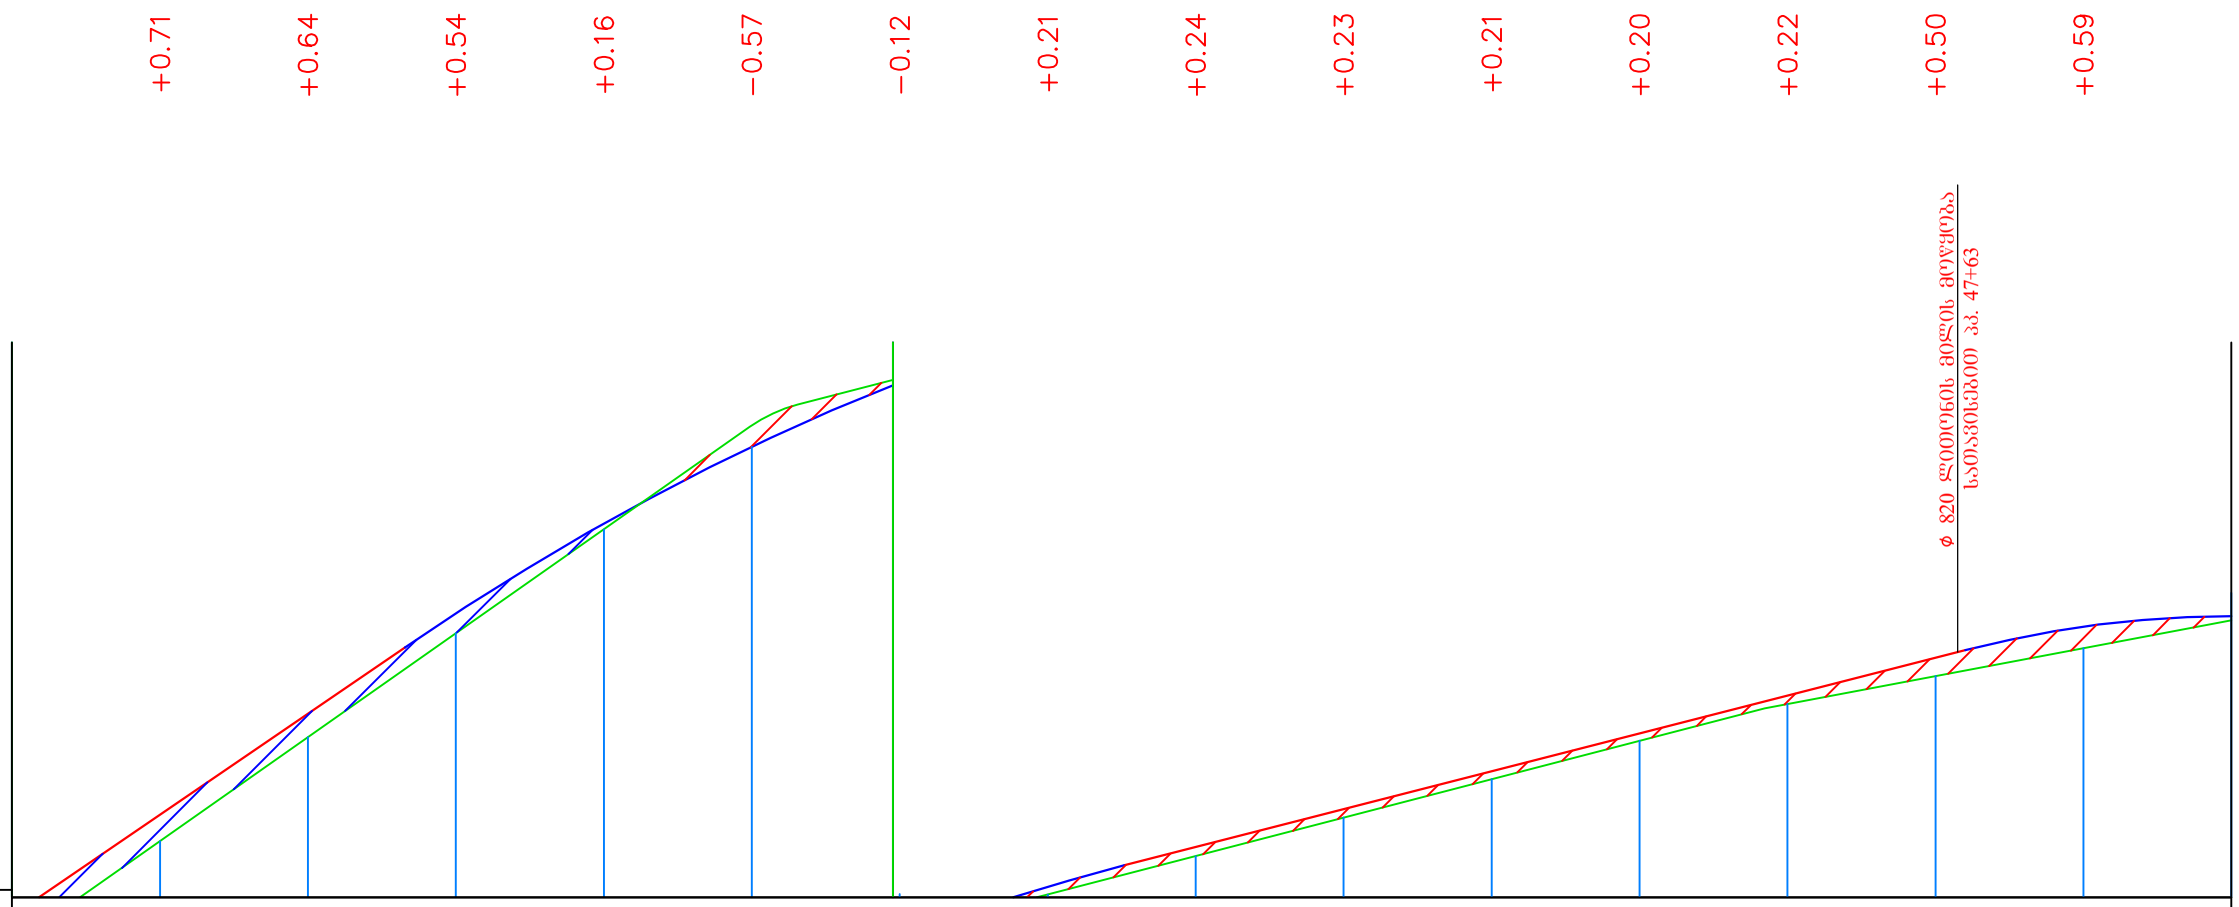

მ 1:1000 ჰორიზონტალური

მ 1:100 ვერტიკალური

M 1 : 1000 Horizontal

M 1 : 100 Vertical

არსებული და საპროექტო მონაცემები *Existing and projected data*																
საპროექტო მონაცემები *Design details*	განივი პროფილის ტიპი *Cross-profile type*	მარცხენა *Left* / მარჯვენა *Right*														
	ქანობი, ‰ ვერტიკალური მრუდები, მ *Slope, % vertical curves, m*	136.56‰ 72,63	53,12	46+50,34 R - 1155 K - 97.2					50,34	51.17‰					64,05 R-702 K-58.8 47+99,93	113,71	22,83
	საპროექტო ნიშნულები, მ *Desing markers , m*	302,56	305,29	308,02	310,73	313,16	315,24	316,97	318,35	319,42	320,44	321,46	322,49	323,51	324,54	325,38	325,66
ფაქტიური მონაცემები *The actual data*	მიწის ნიშნულები, მ *Surfase markers , m*	301,77	304,58	307,39	310,20	313,01	315,82	317,10	318,13	319,17	320,21	321,25	322,29	323,29	324,04	324,79	325,54
	მანძილები, მ *Distances , m*	20	20	20	20	20	20	20	20	20	20	20	20	20	20	20	20
	პიკეტი *Pickett*	45					46					47					48
	მრუდები გეგმაზე *The curves plan*	11,79	y - 61°32'06" R - 26,88 L - 28,87	5,59	L= 26,23 K= 13,11	y - 10°54'50" R - 170,77 L - 32,53		L= 31,53 K= 15,76	3,49	3,99	L= 19,07 K= 9,53	y - 6°53'10" R - 175,77 L - 21,13	L= 21,80 K= 10,90	3,11	y - 13°56'31" R - 108,40 L - 26,38	6,76	y - 8°36'30" R - 163,14 L - 24,51	10,28	y - 23°04'31" R - 74,30 L - 29,92

დამკვეთი *Customer*	ჩხოროწყუს მუნიციპალიტეტი *Chkhorotsku Municipality*	პროექტის დასახელება *Project Name*	სოფელ ნაკიანის ცენტრალური გზის სარეაბილიტაციო სამუშაოების, II ეტაპის მუშა პროექტი *Village Nakiani's main road's rehabilitation project*	კონსულტანტი *Consultant*	შ.პ.ს. "გეომეფი" *L.T.D. "GEOMAP"*	*ID. 215149177* *ქ. სენაკი, რუსთაველის ქ.№227* *ქ. თბილისი, შარტავას ქ. 35/37* *ტელ: 599 99 94 95, 790 99 19 29* *ელ. ფოსტა: info@geomap.ge* *Rustaveli Str. #227, senaki, Georgia* *Shartava Str. #35/37, Tbilisi, Georgia* *Tel: 599 99 94 95, 790 99 19 29* *Email: info@geomap.ge*	დირექტორი *Manager*	დ. კვარაცხელია *D. Kvaratskhelia*	
							პრ. მენეჯერი *Pr. Manager*	მ. ჩიქოვანი *M. Chikovani*	დამტკიცა *Approved*
							დააპროექტა *Designed*	გ. ბერაია *G. Beraia*	

დასახელება *Title*	გრძივი ჭრილი *Longitudinal Section*	ნახაზის ორიგინალური ზომა *A3(420x297)* *Original Drawing Size A3(420x297)*	
		მასშტაბი *Scale* H=1:1000 V=1:100	თარიღი *Date* 2015
		ნახაზი № *Drawing #*	LS-002