

მ 1:1000 ჰორიზონტალური
მ 1:100 ვერტიკალური
M 1 : 1000 Horizontal
M 1 : 100 Vertical

არსებული და სპროექტო მონაცემები
Existing and projected data

განვივი პროფილის ტიპი
Cross-profile type

მარცხენა
Left
მარჯვენა
Right

კანონი, % ვერტიკალური მონაკლები, მ
Slope, % vertical curves, m

სპროექტო მონაკლები, მ
Desing markers , m

მონაკლები, მ
Surfase markers , m

მონაკლები, მ
Distances , m

პიკეტი
Pickett

მონაკლები მონაკლები
The curves plan

მონაკლები მონაკლები
The curves plan

-0.06

-0.14

+0.06

-0.24

-0.10

-0.03

-0.04

+0.02

+0.17


+0.40

+0.07

-0.29

-0.08

+0.14

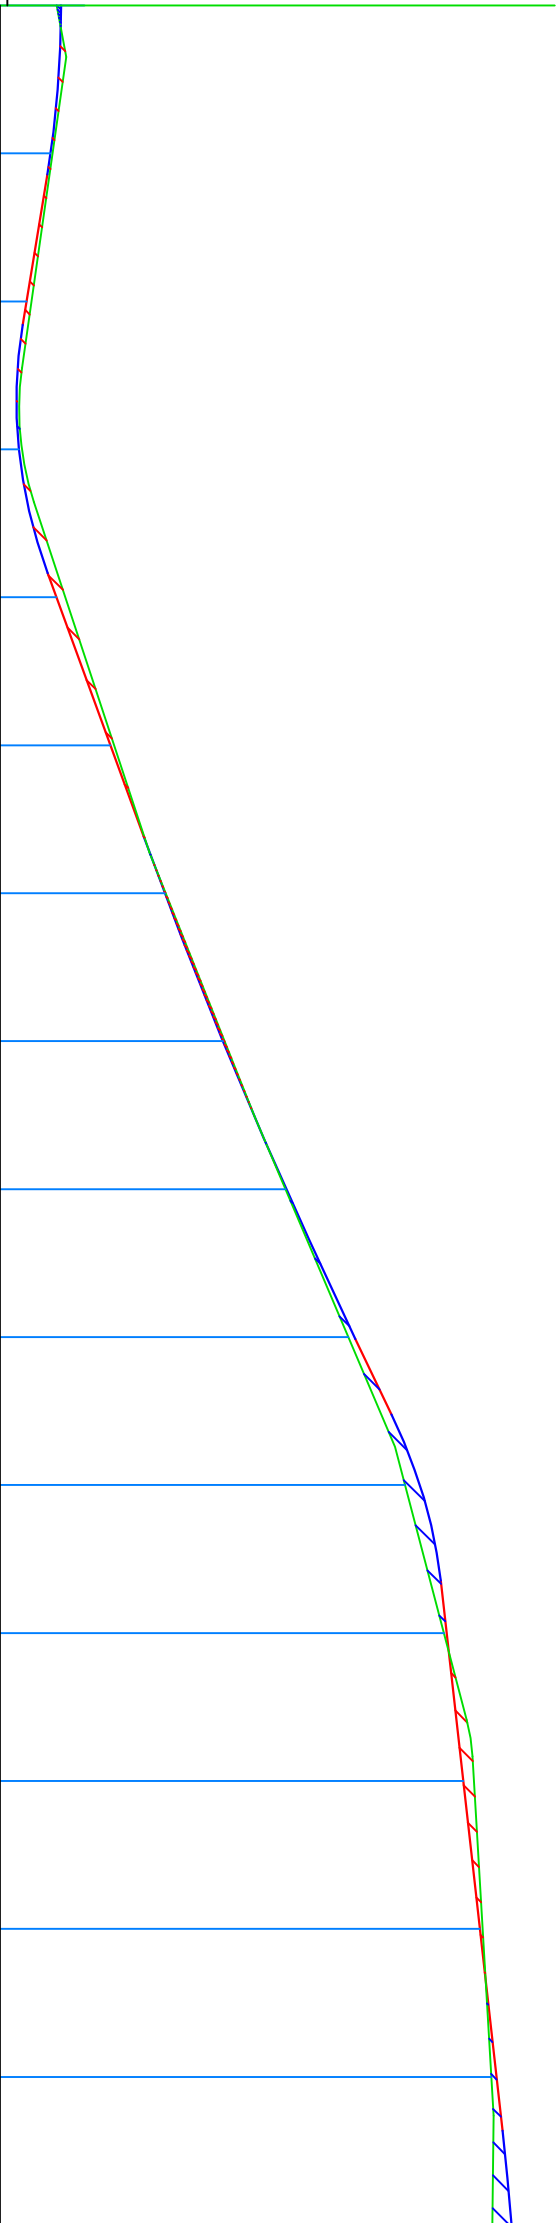

არსებული და სპროექტო მონაცემები Existing and projected data		განვივი პროფილის ტიპი Cross-profile type		კანონი, % ვერტიკალური მონაკლები, მ Slope, % vertical curves, m		სპროექტო მონაკლები, მ Desing markers , m		მონაკლები, მ Surfase markers , m		მონაკლები, მ Distances , m	