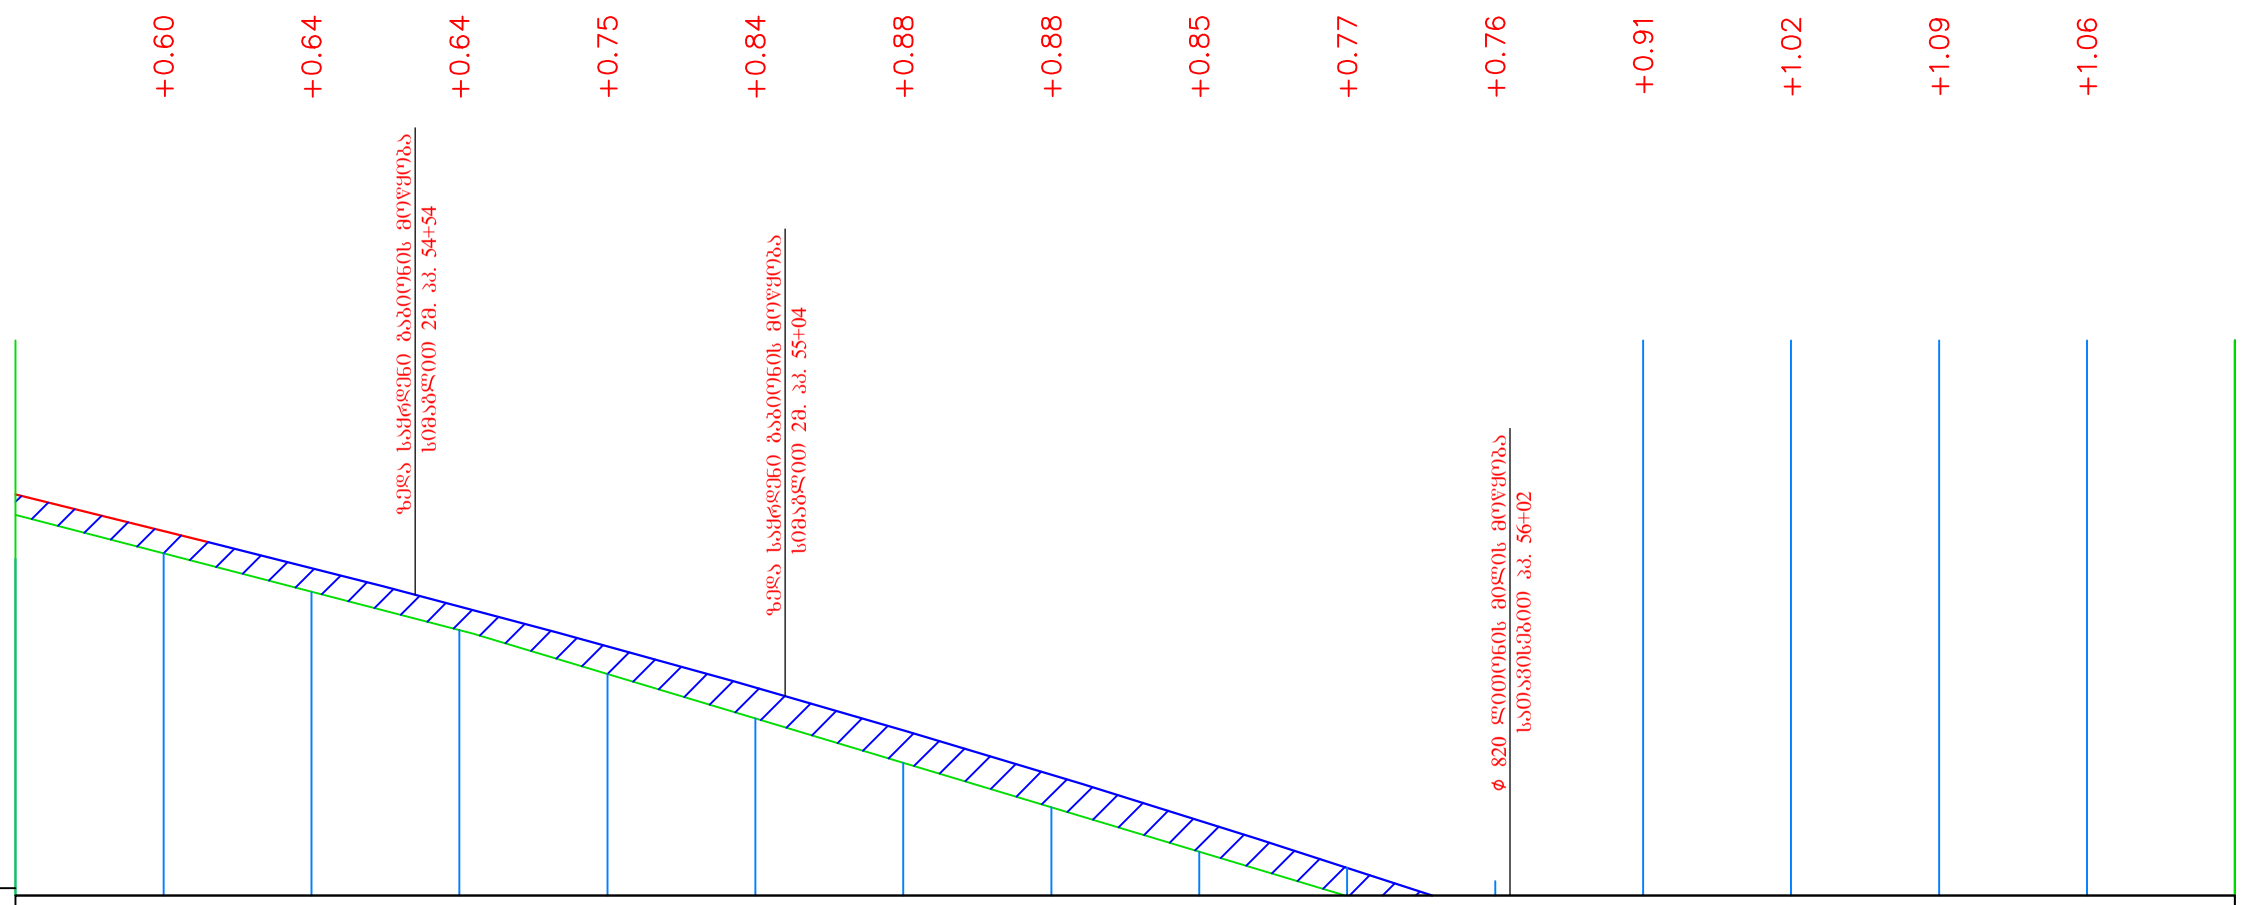

მ 1:1000 ჰორიზონტალური

მ 1:100 ვერტიკალური

M 1 : 1000 Horizontal
M 1 : 100 Vertical

არსებული და საპროექტო მონაცემები *Existing and projected data*																
საპროექტო მონაცემები *Design details*	განივი პროფილის ტიპი *Cross-profile type*	მარცხენა *Left* / მარჯვენა *Right*														
	ქანობი, ‰ ვერტიკალური მრუდები, მ *Slope, % vertical curves, m*	51,41 / 49,40‰ / 26,02 / R - 10000 K - 327.4 / 54+26,02 / 53,41														
	საპროექტო ნიშნულები, მ *Desing markers , m*	335,83	334,85	333,85	332,81	331,74	330,62	329,46	328,27	327,03	325,75	324,44	323,08	321,68	320,24	318,76	317,24
ფაქტიური მონაცემები *The actual data*	მიწის ნიშნულები, მ *Surfase markers , m*	335,28	334,25	333,21	332,17	330,99	329,79	328,58	327,38	326,18	324,98	323,67	322,16	320,66	319,15	317,70	316,30
	მანძილები, მ *Distances , m*	20	20	20	20	20	20	20	20	20	20	20	20	20	20	20	
	პიკეტი *Pickett*	54					55					56					57
	მრუდები გეგმაზე *The curves plan*	23,42	φ - 1°18'36" R - 3192,79 L - 72,99	1,45	φ - 12°21'40" R - 16,56 L - 3,57	36,00	φ - 18°58'10" R - 67,33 L - 22,29	2,66	φ - 9°22'26" R - 140,63 L - 23,01	18,68	φ - 17°17'28" R - 41,88 L - 12,64	2,48	φ - 19°41'09" R - 64,91 L - 22,30	5,83	φ - 11°00'15" R - 194,11 L - 37,28	12,15	φ - 17°29'55" R - 68,09 L - 20,79	26,23

დამკვეთი *Customer*	ჩხოროწყუს მუნიციპალიტეტი *Chkhorotsku Municipality*	პროექტის დასახელება *Project Name*	სოფელ ნაკიანის ცენტრალური გზის სარეაბილიტაციო სამუშაოების, II ეტაპის მუშა პროექტი *Village Nakiani's main road's rehabilitation project*	კონსულტანტი *Consultant*	შ.პ.ს. "გეომეფი" *L.T.D. "GEOMAP"*	*ID. 215149177* *ქ. სენაკი, რუსთაველის ქ.№227* *ქ. თბილისი, შარტავას ქ. 35/37* *ტელ: 599 99 94 95, 790 99 19 29* *ელ. ფოსტა: info@geomap.ge* *Rustaveli Str. #227, senaki, Georgia* *Shartava Str. #35/37, Tbilisi, Georgia* *Tel: 599 99 94 95, 790 99 19 29* *Email: info@geomap.ge*	*დირექტორი Manager*	*დ. კვარაცხელია D. Kvaratskhelia*	*დამტკიცება Approved*
							პრ. მენეჯერი Pr. Manager	*მ. ჩიქოვანი M. Chikovani*	
							დააპროექტა Designed	*გ. ბერაია G. Beraia*	

დასახელება Title	*გრძივი ჭრილი Longitudinal Section*	*ნახაზის ორიგინალური ზომა A3(420x297) Original Drawing Size A3(420x297)*		
		მასშტაბი Scale H=1:1000 V=1:100	*თარიღი Date* 2015	
		ნახაზი № Drawing #	LS-005	