

მ 1:1000 ჰორიზონტალური
მ 1:100 ვერტიკალური
M 1 : 1000 Horizontal
M 1 : 100 Vertical

არსებული და სავსრულებო მონაცემები
Existing and projected data

განვივი ვეროფილის ტიპი
Cross-profile type

მარცხენა
Left
მარჯვენა
Right

ქანობი, % ვარბიჯალური მრუდაბი, მ
Slope, % vertical curves, m

სავსრულებო ნიშნულები, მ
Desing markers , m


ნიშნულები, მ
Surfase markers , m

მანძილები, მ
Distances , m

პიკეტი
Pickett

მრუდაბი გავნახა

The curves plan

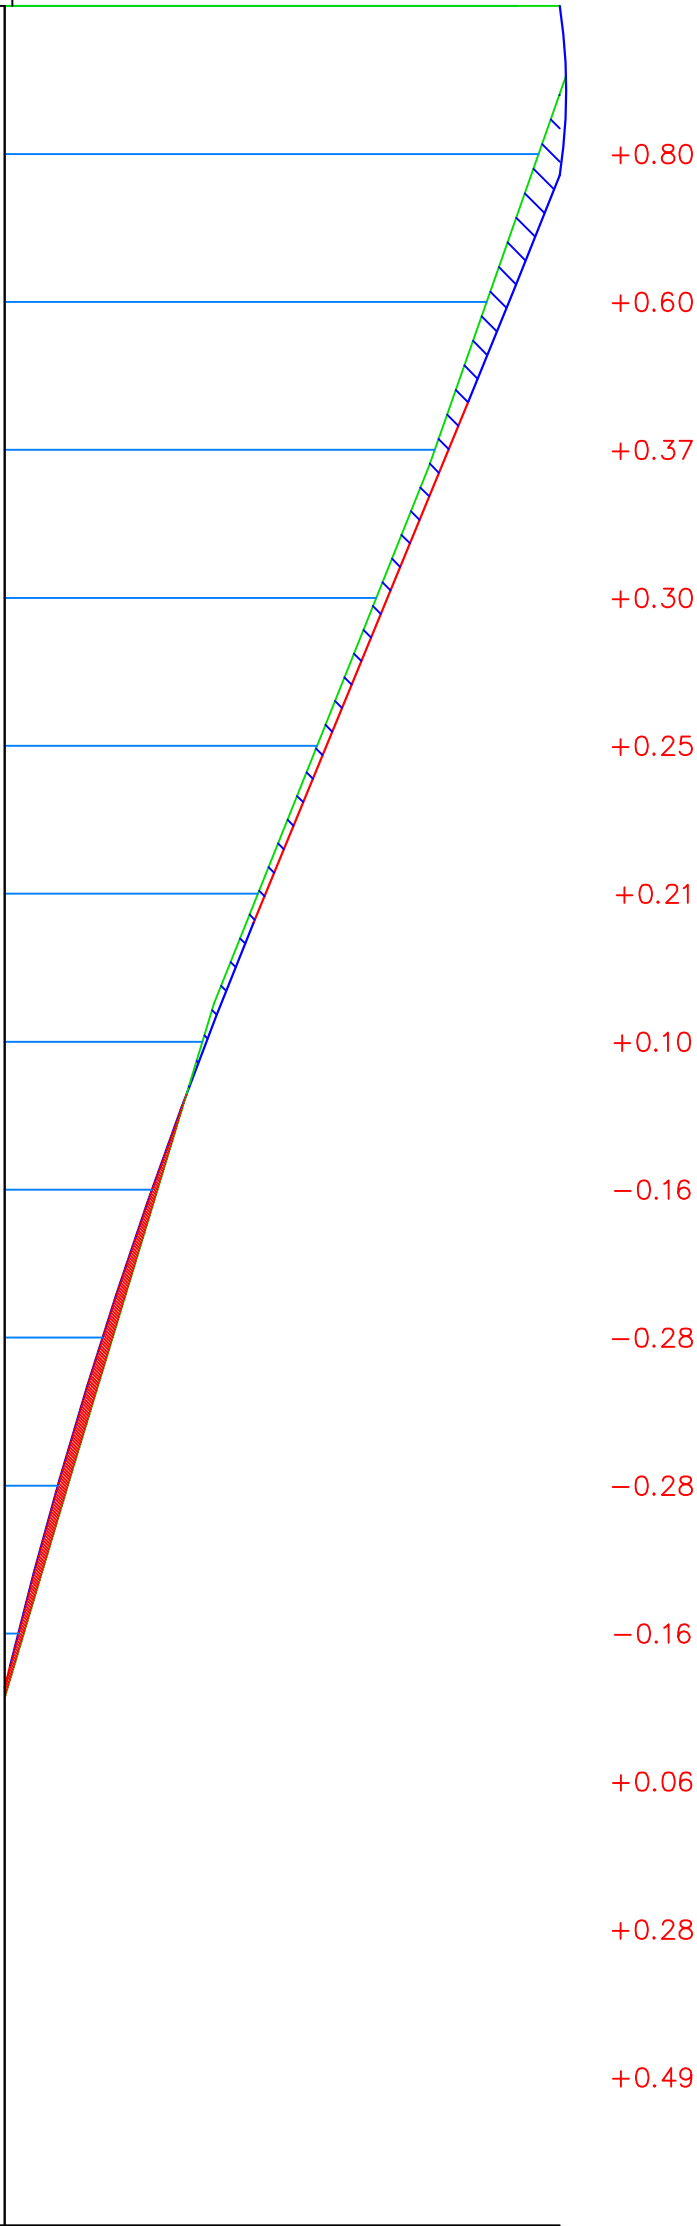

სარეგულირებო და სავსრულებო მონაცემები Existing and projected data																			
ბანკის პროფილის ტიპი Cross-profile type	მარცხენა მარცხენა Left Right																		
	კანონი, % ვერტიკალური მრუდები, მ Slope, % vertical curves, m																		
სავსრულებო ნიშნულები, მ Desing markers , m	26,02 R - 10000 K - 327,4 54+26,02 53,41 70,55 82,35% 23,95 58+74,10 R - 3000 K - 100,4 24,35 121,63 48,67%																		
	317,24	315,68	314,08	312,45	310,80	309,15	307,50	305,90	304,43	303,09	301,89	300,82	299,84	298,87	297,90	296,92			
მონიშვნები, მ Surface markers , m	316,30	314,89	313,48	312,07	310,50	308,90	307,30	305,80	304,59	303,37	302,16	300,97	299,78	298,59	297,40	296,29			
მანძილები, მ Distances , m	20	20	20	20	20	20	20	20	20	20	20	20	20	20	20	20			
პიკეტი Pickett	57	58										59					60		
მრუდების გეგმა The curves plan	26,23 L = 15,49 K = 7,74 L = 9,00 K = 4,50 L = 6,19 K = 3,09 L = 6,76 K = 3,38 L = 8,91 0,71 L = 1,93 K = 0,96 L = 14,95 K = 7,47 L = 2,47 K = 1,23 L = 8,63 1,21 L = 0,84 K = 0,42 8,27 L = 3,85 K = 1,93 L = 9,19 K = 4,59 42,10																		
	ყ - 12°54'20" R - 58,45 L - 13,17 ყ - 14°17'01" R - 84,38 L - 21,04 ყ - 1°32'20" R - 12,01 L - 0,32 ყ - 19°50'25" R - 48,94 L - 16,95 ყ - 18°43'36" R - 26,41 L - 8,63 ყ - 14°54'59" R - 30,11 L - 7,84 ყ - 14°29'55" R - 40,62 L - 10,28																		

დამკვეთი Customer		პროექტის დასახელება Project Name		კონსულტანტი Consultant		დამტკიცება Approved		დასახელება Title		ნახაზის ორიგინალური ზომა: A3(420x297) Orignal Drawin Size A3(420x297)		შემტკიცების თარიღი Date			
ჩხოროწყუს მუნიციპალიტეტი Chkhorotsku Municipality		სოფელ ნაკიანის ცენტრალური გზის სარეაბილიტაციო პროექტი Village Nakian's main road's rehabilitation project		 შპს "გეოპიკტი" L.T.D. "GEOPIKTI"		ID: 215149177 ქ. სენაკი, რუსთაველის ქ. №227 ქ. თბილისი, შარვაშიძის ქ. 35/37 ტელ: 599 99 94 95, 790 99 19 29 ელ. ფოსტა: info@geopikti.ge Rustaveli Str. №27, Senaki, Georgia Sharvashvili Str. 35/37, Tbilisi, Georgia Tel: 599 99 94 95, 790 99 19 29 Email: info@geopikti.ge		დირექტორი შპს-ის ხელმძღვანელი ID: Rustaveli Str. 35/37 ქ. თბილისი, შარვაშიძის ქ. 35/37 ტელ: 599 99 94 95, 790 99 19 29 ელ. ფოსტა: info@geopikti.ge		დ. კონსულტანტი D. Consultant		გზის რეაბილიტაციის პროექტი Road Rehabilitation Project		2015	
						ID: 215149177		დ. კონსულტანტი D. Consultant		გზის რეაბილიტაციის პროექტი Road Rehabilitation Project		2015			
						ID: 215149177		დ. კონსულტანტი D. Consultant		გზის რეაბილიტაციის პროექტი Road Rehabilitation Project		2015			
