

მ 1:1000 ჰორიზონტალური
მ 1:100 ვერტიკალური
M 1 : 1000 Horizontal
M 1 : 100 Vertical

არსებული და სავალი მონაცემები
Existing and projected data

განივი პროფილის ტიპი
Cross-profile type

მარცხენა
Left
მარჯვენა
Right

კანონი, % ვერტიკალური მონაკვეთი, მ
Slope, % vertical curves, m


სავალი მონაკვეთი, მ
Design markers , m

მონაკვეთი, მ
Surfaze markers , m

296,29	295,36	294,44	293,51	292,58	291,65	290,67	289,70	288,68	287,59	286,51	285,45	284,39	283,33	282,26	281,20
20	20	20	20	20	20	20	20	20	20	20	20	20	20	20	20

პიკეტი Pickett	60	61	62	63
-------------------	----	----	----	----

მონაკვეთი The curves plan	ყ - 3°51'16" R - 28,78 L - 1,94 ყ - 3°47'56" R - 47,00 L - 3,12 ყ - 4°14'17" R - 47,00 L - 3,48 ყ - 17°56'30" R - 49,56 L - 15,52 ყ - 20°35'16" R - 54,92 L - 19,74 ყ - 31°19'23" R - 35,36 L - 19,33 ყ - 0°21'13" R - 207,03 L - 1,28 ყ - 11°49'34" R - 115,15 L - 23,77	28,85 L = 2,38 K = 1,19 11,72 L = 1,68 K = 0,84 21,14 L = 3,90 K = 1,95 0,86 L = 4,39 K = 2,19 0,42 24,23 L = 25,79 4,1,19 26,88	L = 9,16 K = 4,58 L = 1,68 K = 0,84 L = 5,18 K = 2,59 L = 4,39 K = 2,19
------------------------------	--	--	--

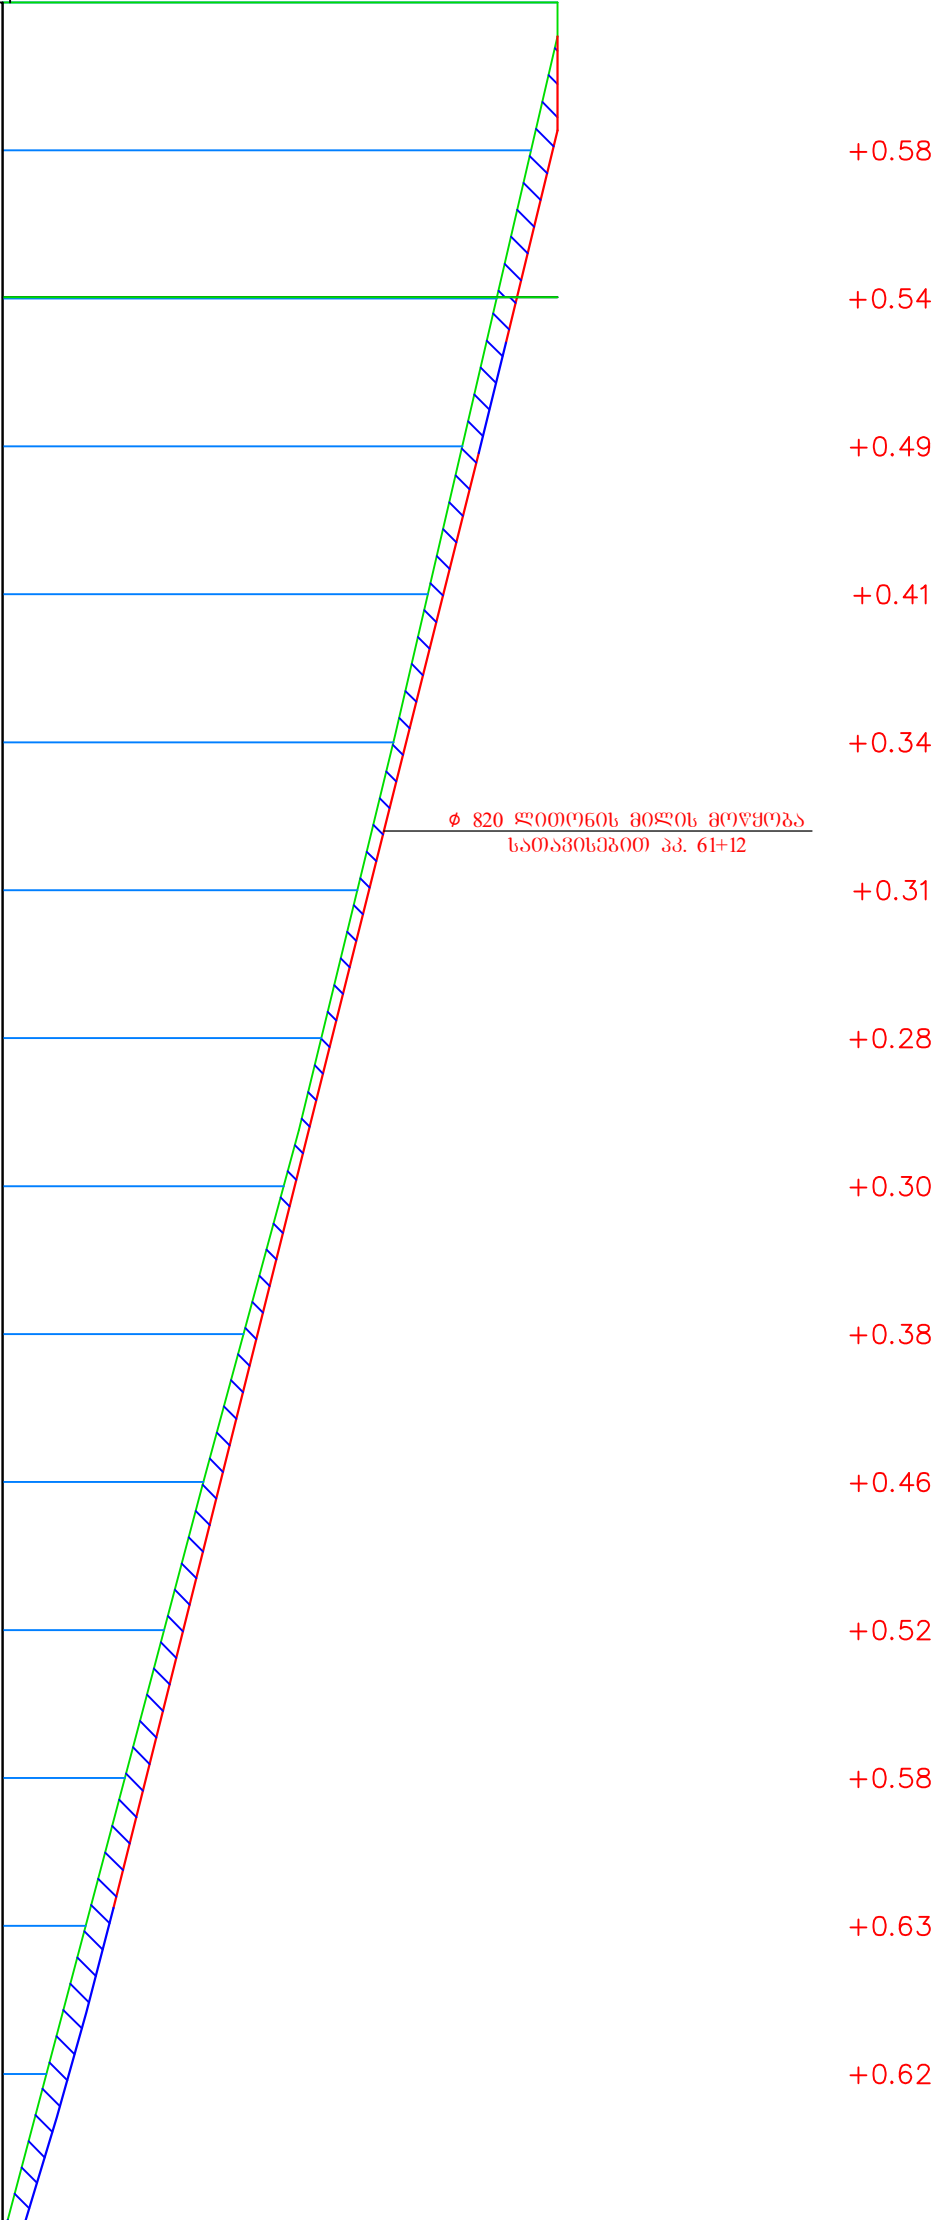

დამკვეთი Customer	პროექტის დასახელება Project Name	კონსულტანტი Consultant	დირექტორი Director	დ. კვარაცხელია D. Kvaratskhelia	დამტკიცა Approved	დასახელება Title	ნახაზის ორიგინალური ზომა: A3 (420x297) Original Drawing Size: A3 (420x297)
ჩხორიშვილის მუნიციპალიტეტი Chkhorishvili Municipality	სოფელ ნაკიანის ცენტრალური გზის სარეაბილიტაციო პროექტი Village Nakiani's main road's rehabilitation project	შპს "გეოპროექტი" L. T. D. "GEOPLAN"	პრ. მენეჯერი Pr. Manager	მ. ჩიქოვანი M. Chikovan		გრიდიონი Gridiron Section	მასშტაბი H=1:1000 Scale V=1:100
		შპს "გეოპროექტი" L. T. D. "GEOPLAN"	დაპირუტყვა Designed	გ. ბერია G. Beria			თარიღი Date
		შპს "გეოპროექტი" L. T. D. "GEOPLAN"					2015
		შპს "გეოპროექტი" L. T. D. "GEOPLAN"					LS-007