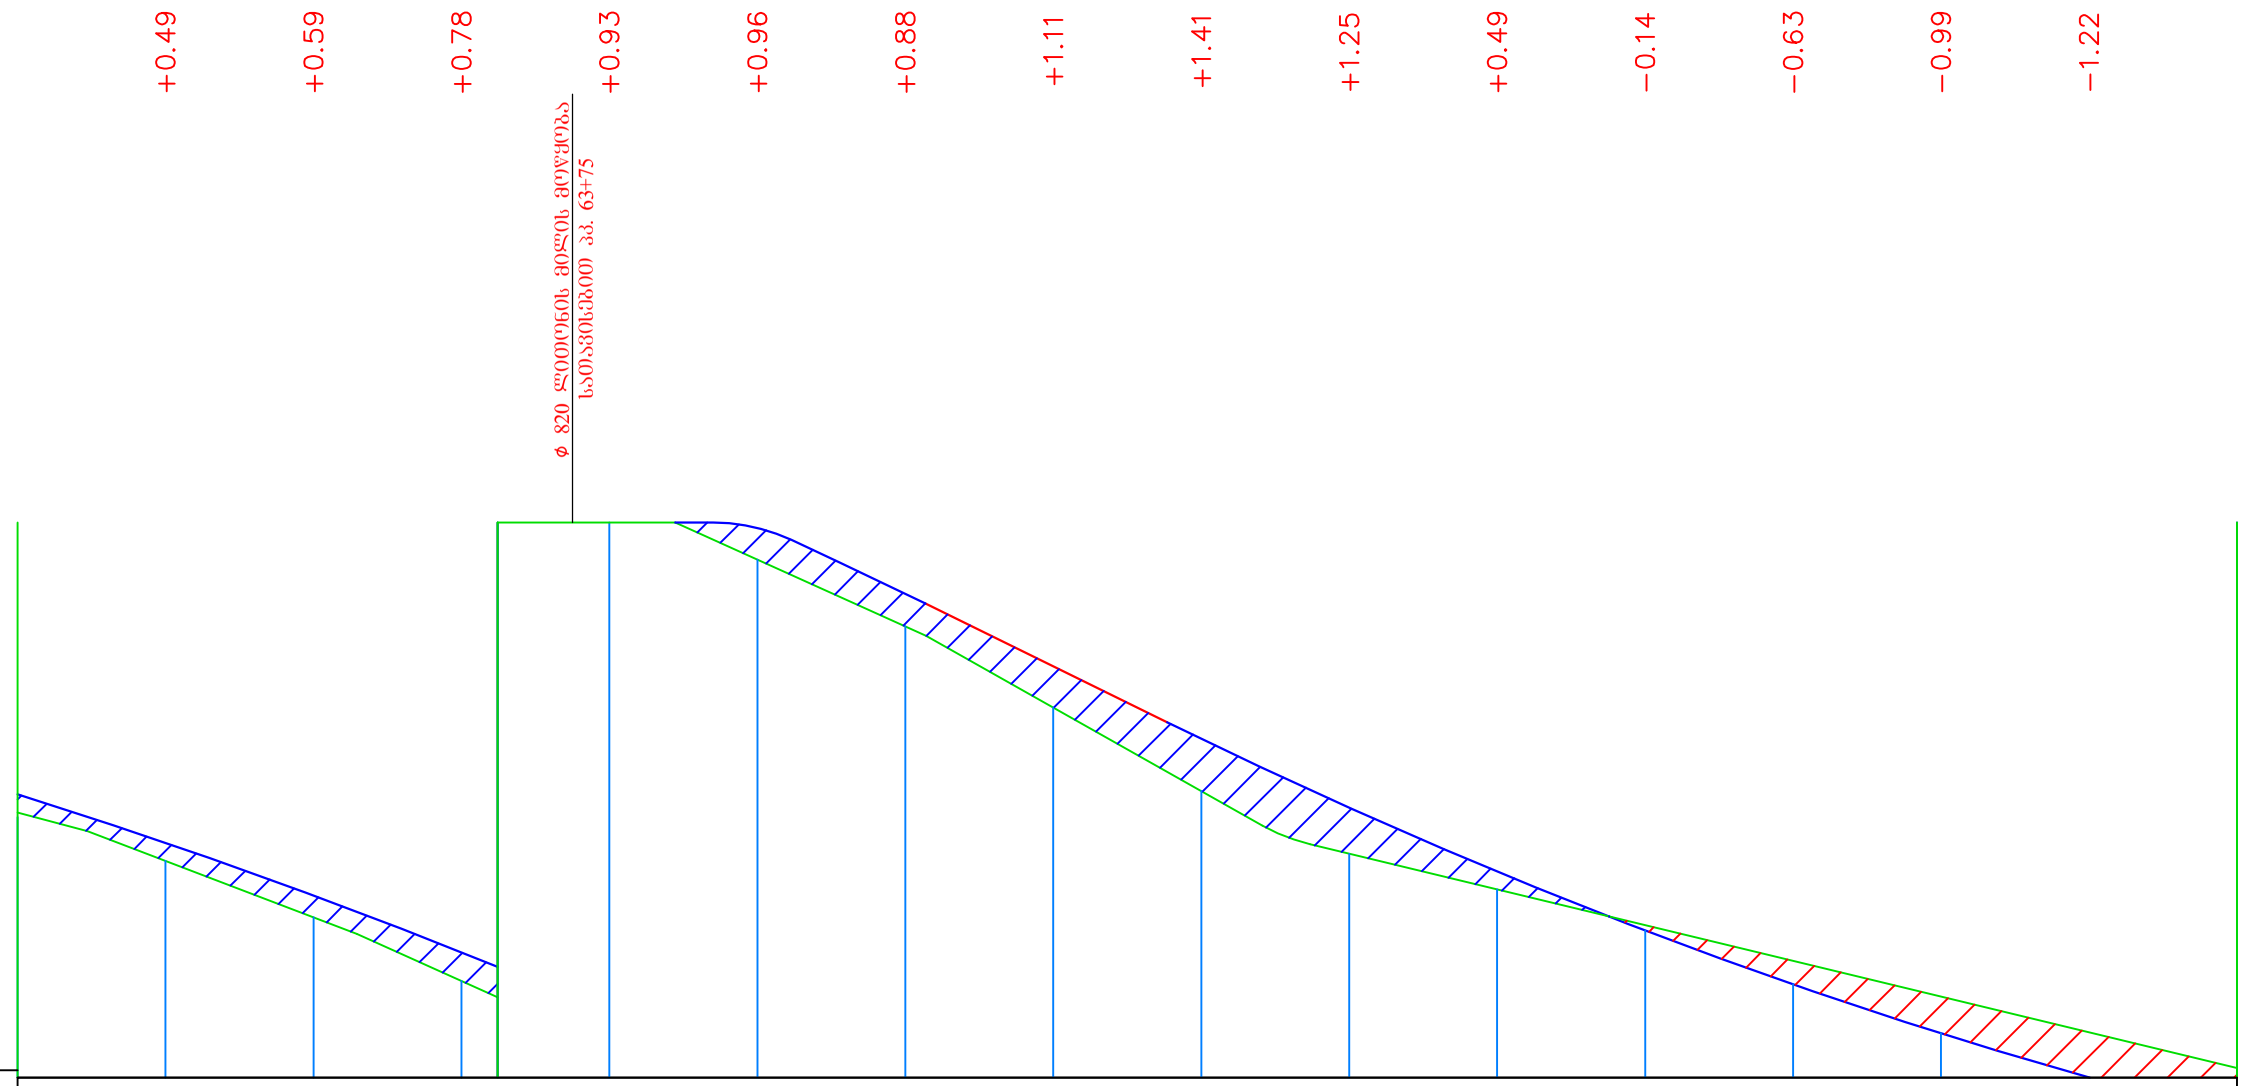

მ 1:1000 ჰორიზონტალური

მ 1:100 ვერტიკალური

M 1 : 1000 Horizontal
M 1 : 100 Vertical

არსებული და საპროექტო მონაცემები *Existing and projected data*		
საპროექტო მონაცემები *Design details*	განივი პროფილის ტიპი *Cross-profile type*	მარცხენა *Left* / მარჯვენა *Right*
	ქანობი, % ვერტიკალური მრუდები, მ *Slope, % vertical curves, m*	57,56; R - 3479 K - 165.2; 62+57,56; 22,73; 32,68; 98,04‰; 55,40; 65+46,38; R - 3000 K - 182.3; 37,73
	საპროექტო ნიშნულები, მ *Desing markers , m*	281,69; 280,39; 278,96; 277,43; 275,77; 274,00; 272,12; 270,16; 268,20; 266,34; 264,61; 263,02; 261,56; 260,24; 259,05; 257,99
ფაქტიური მონაცემები *The actual data*	მიწის ნიშნულები, მ *Surfase markers , m*	281,20; 279,90; 278,37; 276,65; 274,85; 273,04; 271,24; 269,04; 266,79; 265,09; 264,12; 263,16; 262,19; 261,23; 260,26; 259,30
	მანძილები, მ *Distances , m*	20; 20; 20; 20; 20; 20; 20; 20; 20; 20; 20; 20; 20; 20; 20
	პიკეტი *Pickett*	63; 64; 65; 66
	მრუდები გეგმაზე *The curves plan*	y - 11°49'34" R - 115,15 L - 23,77; 11,19; y - 72°41'48" R - 23,14 L - 29,36; 10,97; y - 19°32'23" R - 47,00 L - 16,03; L= 2,89 K= 1,45; L= 1,08 K= 0,54; 45,51; y - 5°12'59" R - 47,00 L - 4,28; L= 5,86 K= 2,93; L= 2,54 K= 1,27; 9,47; y - 11°48'13" R - 47,00 L - 9,68; 4,21; L= 33,00 K= 16,50; y - 3°12'34" R - 492,00 L - 27,56; L= 33,00 K= 16,50; 12,03; y - 4°25'24" R - 68,46 L - 5,29; L= 2,74 K= 1,37; 32,71; L= 5,16 K= 2,58

დამკვეთი *Customer*	ჩხოროწყუს მუნიციპალიტეტი *Chkhorotsku Municipality*	პროექტის დასახელება *Project Name*	სოფელ ნაკიანის ცენტრალური გზის სარეაბილიტაციო სამუშაოების, II ეტაპის მუშა პროექტი *Village Nakiani's main road's rehabilitation project*	კონსულტანტი *Consultant*	შ.პ.ს. "გეომეფი" *L.T.D. "GEOMAP"*	დირექტორი *Manager*	დ. კვარაცხელია *D. Kvaratskhelia*
					ID. 215149177 *ქ. სენაკი, რუსთაველის ქ.№227* *ქ. თბილისი, შარფაგას ქ. 35/37* *ტელ: 599 99 94 95, 790 99 19 29* *ელ. ფოსტა: info@geomap.ge* *Rustaveli Str. #227, senaki, Georgia* *Shartava Str. #35/37, Tbilisi, Georgia* *Tel: 599 99 94 95, 790 99 19 29* *Email: info@geomap.ge*	პრ. მენეჯერი *Pr. Manager*	მ. ჩიქოვანი *M. Chikovani*
						დააპროექტა *Designed*	გ. ბერაია *G. Beraia*
დამტკიცება *Approved*		დასახელება *Title*	გრძივი ჭრილი *Longitudinal Section*	ნახაზის ორიგინალური ზომა *A3(420x297)* *Original Drawing Size A3(420x297)*			
				მასშტაბი *Scale* H=1:1000 V=1:100	თარიღი *Date* 2015		
				ნახაზი № *Drawing #*	LS-008		