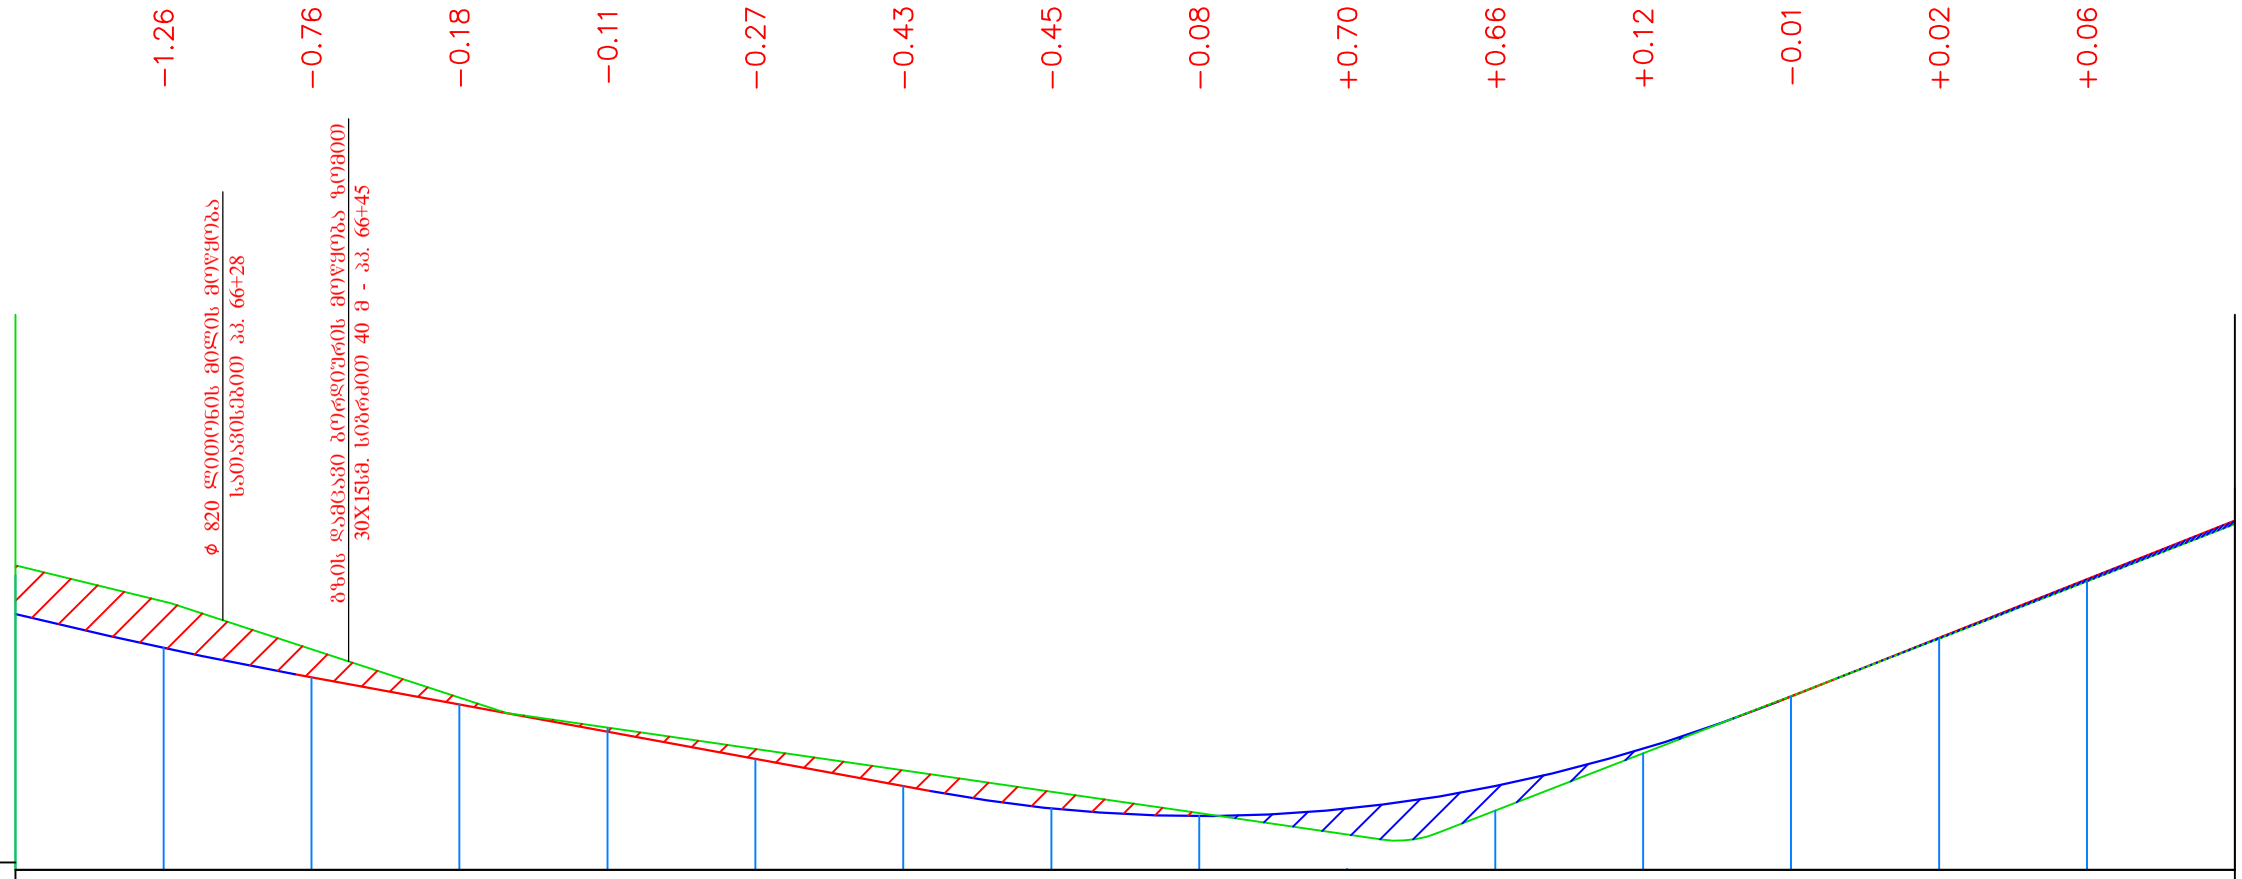

მ 1:1000 ჰორიზონტალური

მ 1:100 ვერტიკალური

M 1 : 1000 Horizontal
M 1 : 100 Vertical

არსებული და საპროექტო მონაცემები *Existing and projected data*																
გენერალური გეგმა *Cross-profile type*	მარცხენა *Left* / მარჯვენა *Right*															
საპროექტო მონაცემები *Design details* — ქანობი, ‰ ვერტიკალური მრუდები, მ *Slope, % vertical curves, m*	55,40	65+46,38 R-3000 K-182.3	37,73	85,97	36,82‰	23,70	67+81,01 R - 989 K - 114.5	38,19	79.21‰	133,17						
საპროექტო ნიშნულები, მ *Desing markers , m*	257,99	257,07	256,28	255,54	254,81	254,07	253,33	252,73	252,53	252,73	253,33	254,34	255,76	257,34	258,93	260,51
ფაქტიური მონაცემები *The actual data* — მიწის ნიშნულები, მ *Surfase markers , m*	259,30	258,33	257,04	255,73	254,92	254,34	253,76	253,18	252,60	252,03	252,67	254,22	255,77	257,32	258,87	260,42
მანძილები, მ *Distances , m*	20	20	20	20	20	20	20	20	20	20	20	20	20	20	20	
პიკეტი *Pickett*	66					67					68					69
მრუდები გეგმაზე *The curves plan*		y - 84°49'32" R - 8,11 L - 12,01	y - 66°53'46" R - 13,92 L - 16,26	y - 2°54'56" R - 57,65 L - 2,93		y - 59°01'26" R - 15,04 L - 15,49		y - 11°00'04" R - 107,84 L - 20,71		L= 17,00 K= 8,50	y - 6°20'45" R - 402,88 L - 44,62			L= 33,00 K= 16,50	y - 4°07'57" R - 492,00 L - 35,48	
	32,71	0,03		17,71	L= 12,86 K= 6,43 L= 9,20 K= 4,60 9,28		6,90	L= 17,00 K= 8,50	1,19				10,68	2,55		

დამკვეთი *Customer*	ჩხოროწყუს მუნიციპალიტეტი *Chkhorotsku Municipality*	პროექტის დასახელება *Project Name*	სოფელ ნაკიანის ცენტრალური გზის სარეაბილიტაციო სამუშაოების, II ეტაპის მუშა პროექტი *Village Nakiani's main road's rehabilitation project*	კონსულტანტი *Consultant*	შ.პ.ს. "გეომეფი" L.T.D. "GEOMAP"	ID. 215149177 ქ. სენაკი, რუსთაველის ქ.№227 ქ. თბილისი, შარტავას ქ. 35/37 ტელ: 599 99 94 95, 790 99 19 29 ელ. ფოსტა: info@geomap.ge Rustaveli Str. #227, senaki, Georgia Shartava Str. #35/37, Tbilisi, Georgia Tel: 599 99 94 95, 790 99 19 29 Email: info@geomap.ge	დირექტორი *Manager*	დ. კვარაცხელია *D. Kvaratskhelia*
							პრ. მენეჯერი *Pr. Manager*	მ. ჩიქოვანი *M. Chikovani*
							დააპროექტა *Designed*	გ. ბერაია *G. Beraia*

დამტკიცება *Approved*		დასახელება *Title*	გრძივი ჭრილი *Longitudinal Section*
ნახაზის ორიგინალური ზომა *Original Drawing Size*	A3(420x297)		
მასშტაბი *Scale*	H=1:1000 V=1:100	თარიღი *Date*	2015
ნახაზი № *Drawing #*	LS-009		