



პპ 4.4+00

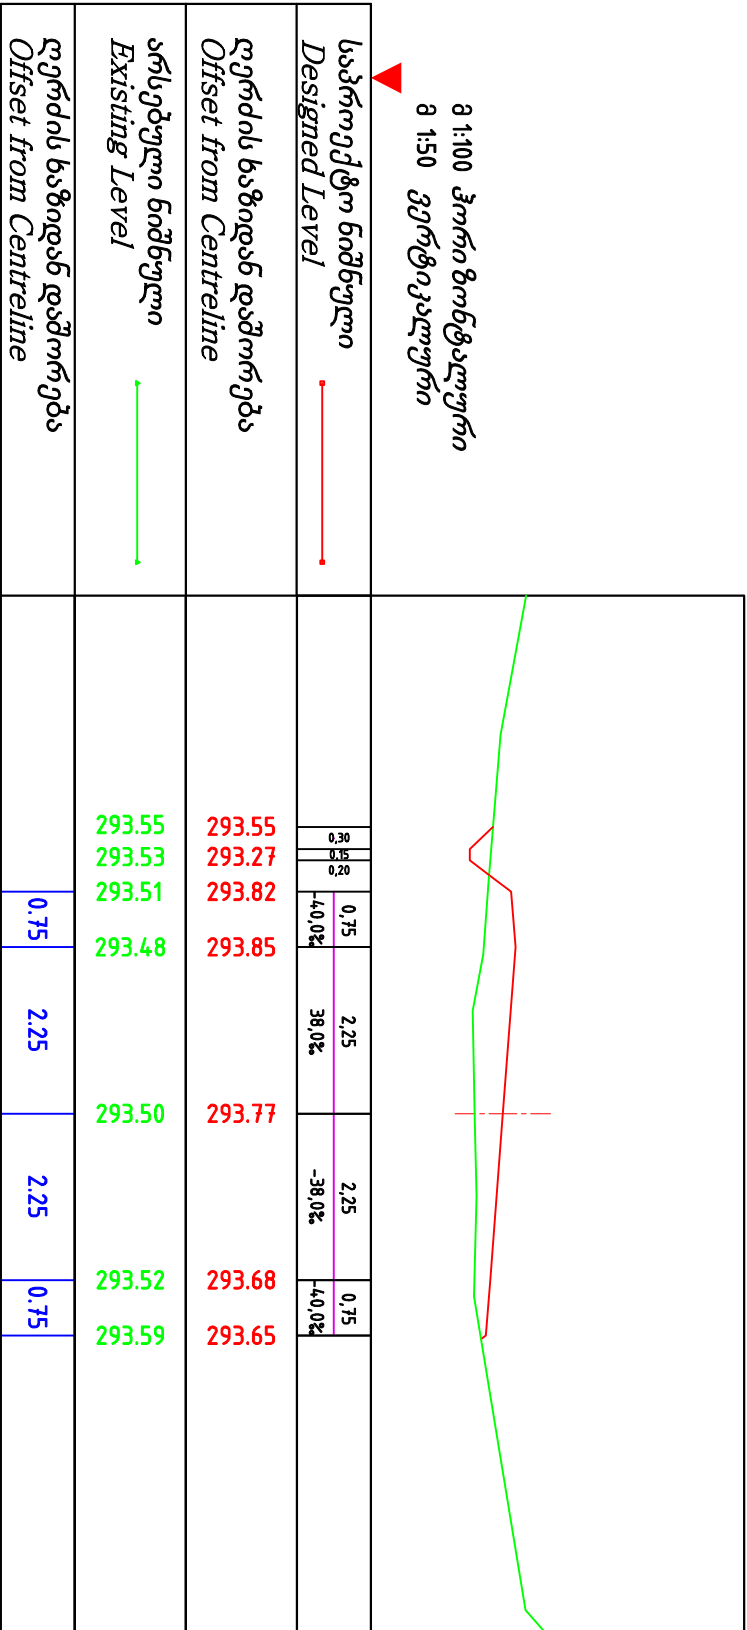

პპ 4.5+00

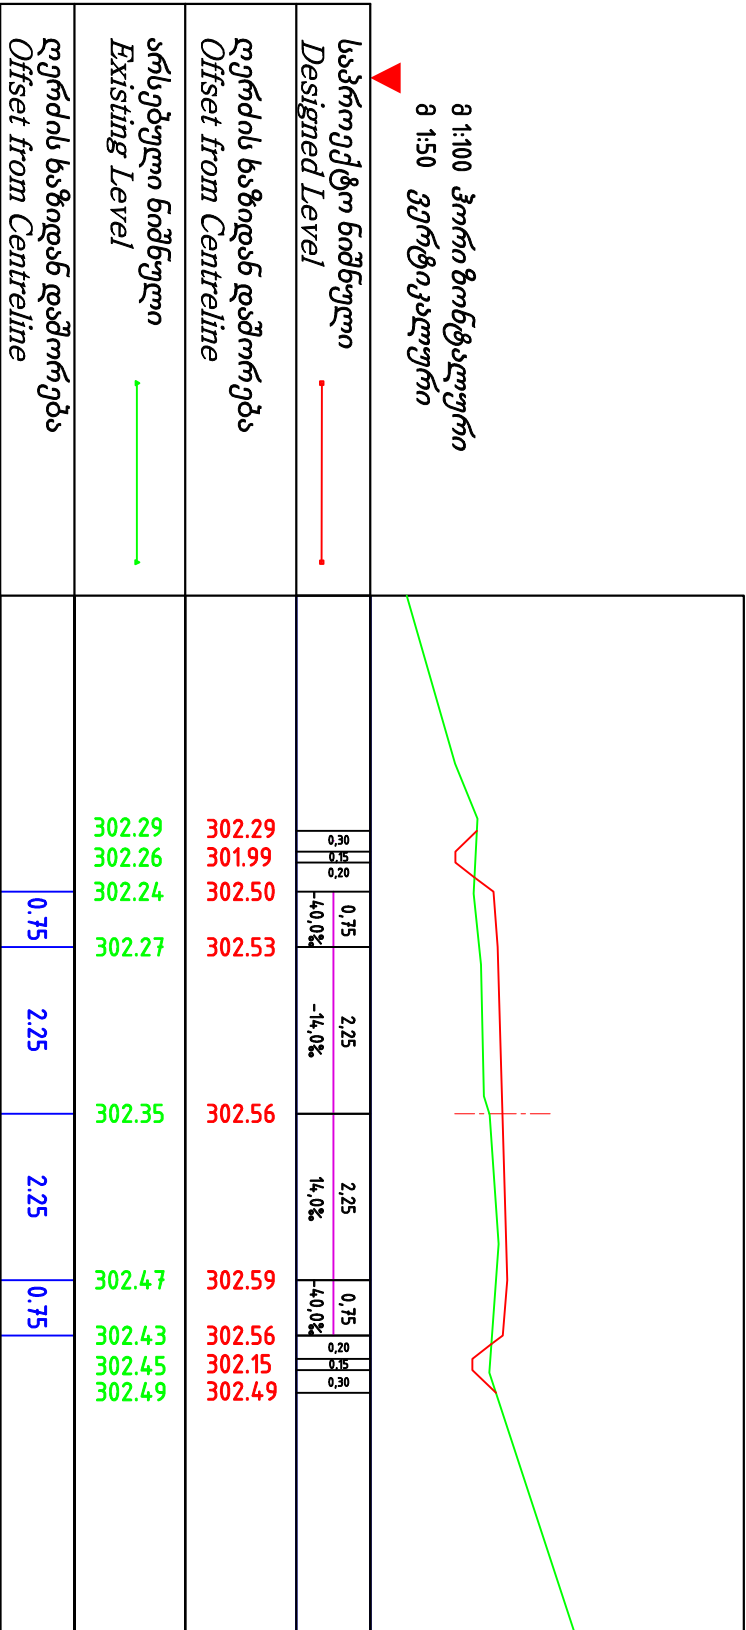

დამკვეთი Customer	პროექტის დასახელება Project Name	კონსულტანტი Consultant	დირექტორი Manager	დ. კეარასხელაშვილი D. Kevarasishelashvili	დაამტკიცა Approved	დასახელება Title	გაბიეო ჭირილი Cross Section	ნახაზის ორიგინალური ზომა A3(420x297) Original Drawing Size A3(420x297)
ჩხორიჭუხის მუნიციპალიტეტი ChkhoriTskhu Municipality	სოფ. ნაკანის ცენტრალური გზის სარეაბილიტაციო სამუშაოების, II ეტაპის ნუშის პროექტი Village Nakani's main road's rehabilitation project	შ.პ.ს. "გეომატ" L. T. D. "GECOMAT"	პრ. მენეჯერი Pr. Manager	მ. ჩიქოვანი M. Chikviani	დაამტკიცა Designed	გ. ბერაია G. Beriaia	ნახაზი № Drawing #	თარიღი Date
		შ.პ.ს. "გეომატ" L. T. D. "GECOMAT" ქ. თბილისი, ვაჟა-ფშაველას ქ. №35/37 ტელ.: 599 72 55 77 ქ. სიღაპო, რუსთაველის ქ. №227 ტელ.: 591 16 30 16, 790 99 19 29 ელ. ფოსტა: info@geomat.ge, shavarva Str. #35/37, Tbilisi, Georgia Tel: 599 72 55 77, 790 99 19 29, Samaki, Georgia Tel: 591 16 30 16, 790 99 19 29 Email: info@geomat.ge						2015