



კმ 50+00

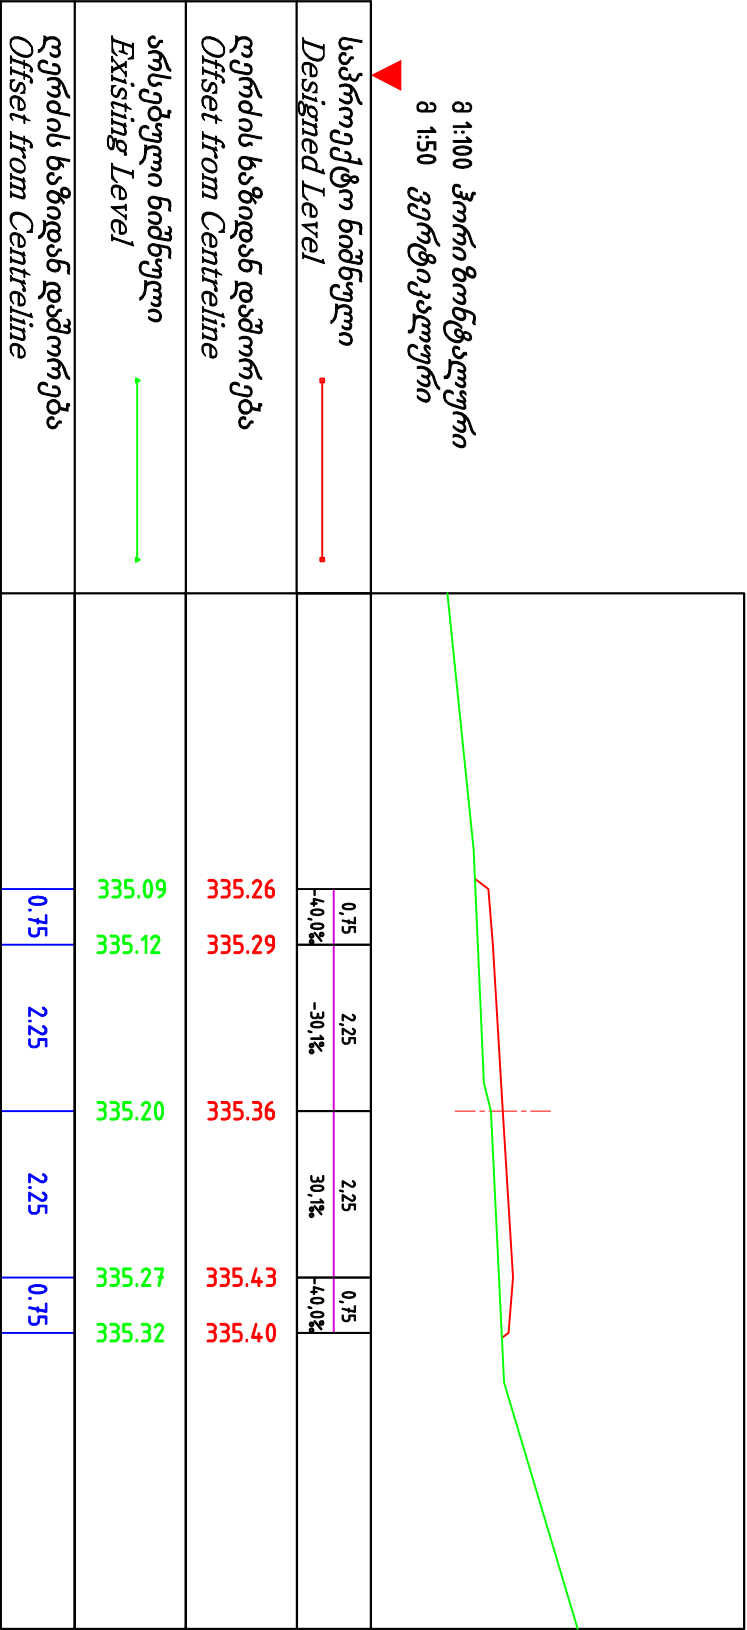

კმ 51+00

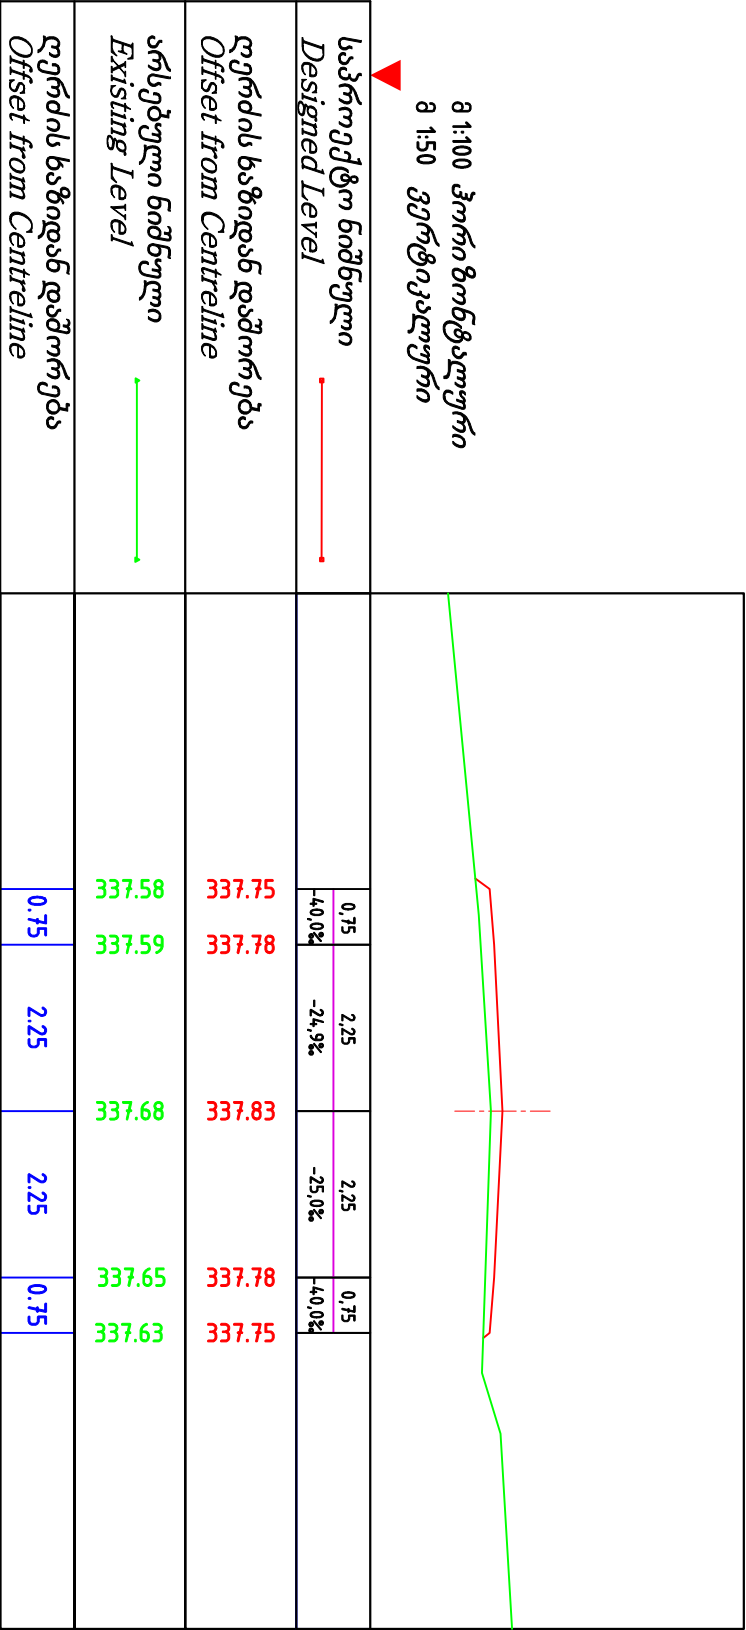

დამკვეთი <i>Customer</i>	პროექტის დასახელება <i>Project Name</i>	კონსულტანტი <i>Consultant</i>	დირექტორი <i>Manager</i>	დ. ავარცხელია <i>D. Kvaratskhelia</i>	დაამტკიცა <i>Approved</i>	დასახელება <i>Title</i>	ნახაზის ორიგინალური ზომა A3(420x297) <i>Original Drawing Size A3(420x297)</i>
ჩხოროწყუს მუნიციპალტეტი <i>Chkhorotsku Municipality</i>	სოფ. ნაკანის ცენტრალური გზის სარეაბილიტაციო სამუშაოების II ეტაპის ნუმა პროექტი <i>Village Nakhani's main road's rehabilitation project</i>	შ.პ.ს. "გეომეფი" L.T.D. "GEOMAP"  ქ. თბილისი, შარტავას ქ. №35/37 ტელ: 599 72 55 77 ქ. სტეფანოპოლისი, ქ. №227 ტელ: 591 16 30 16, 790 99 19 29 შტაბის მისამართი: #35/37, Tbilisi, Georgia Tel: 599 72 55 77 Rustaveli Str. #227, Samaki, Georgia Tel: 591 16 30 16, 790 99 19 29 E-mail: info@geomaph.ge	პრ. მინერავი <i>Pr. Managver</i>	მ. ჩიქოვანი <i>M. Chikvani</i>	განივი ჭრილი <i>Cross Section</i>	მასშტაბი <i>Scale</i>	თარიღი <i>Date</i>
			დაპროექტა <i>Designed</i>	გ. ბერაია <i>G. Beriaia</i>		ნახაზის № <i>Drawing #</i>	CS-004