



პპ 56+00

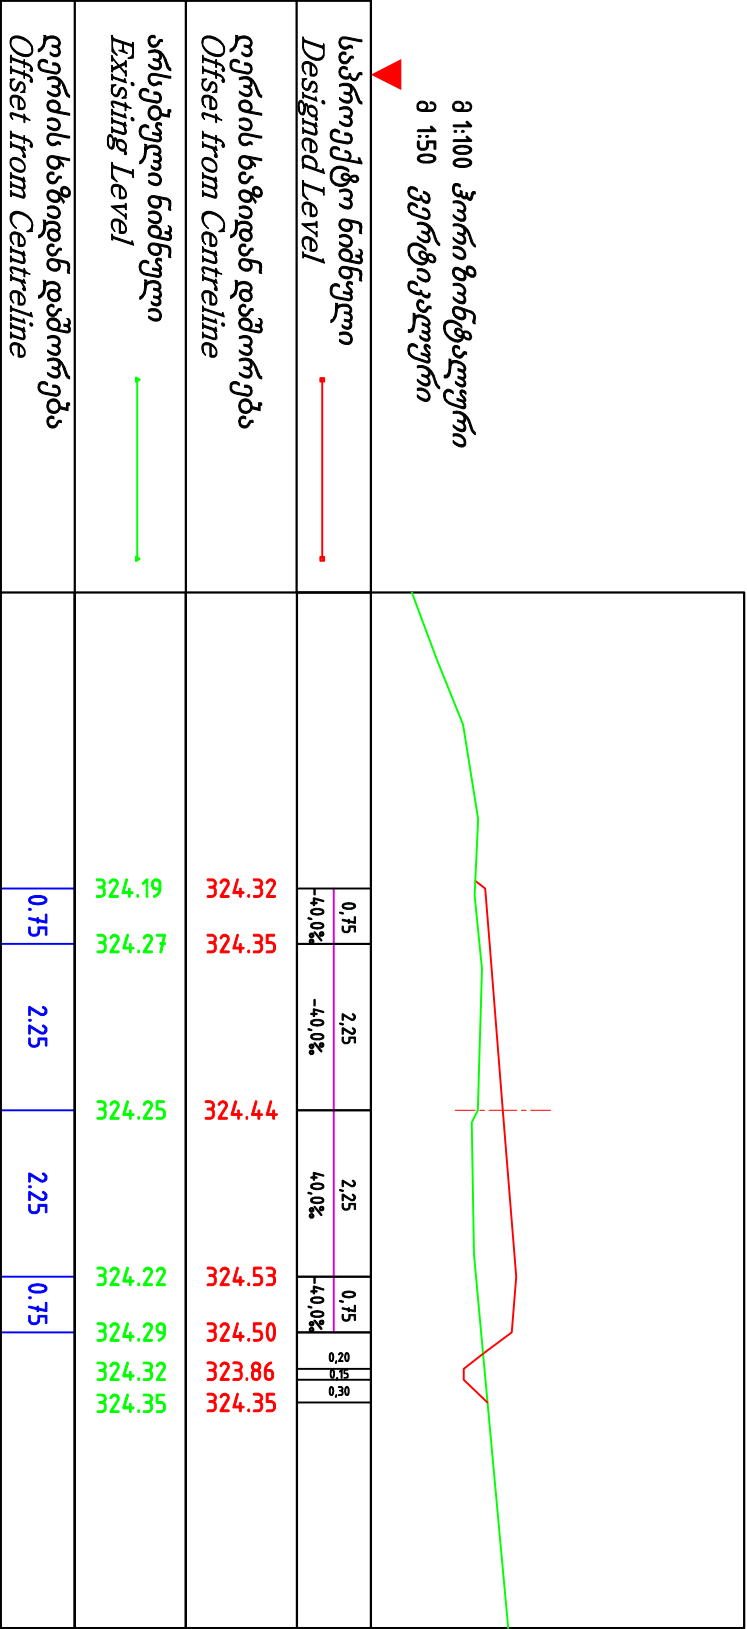

პპ 57+00

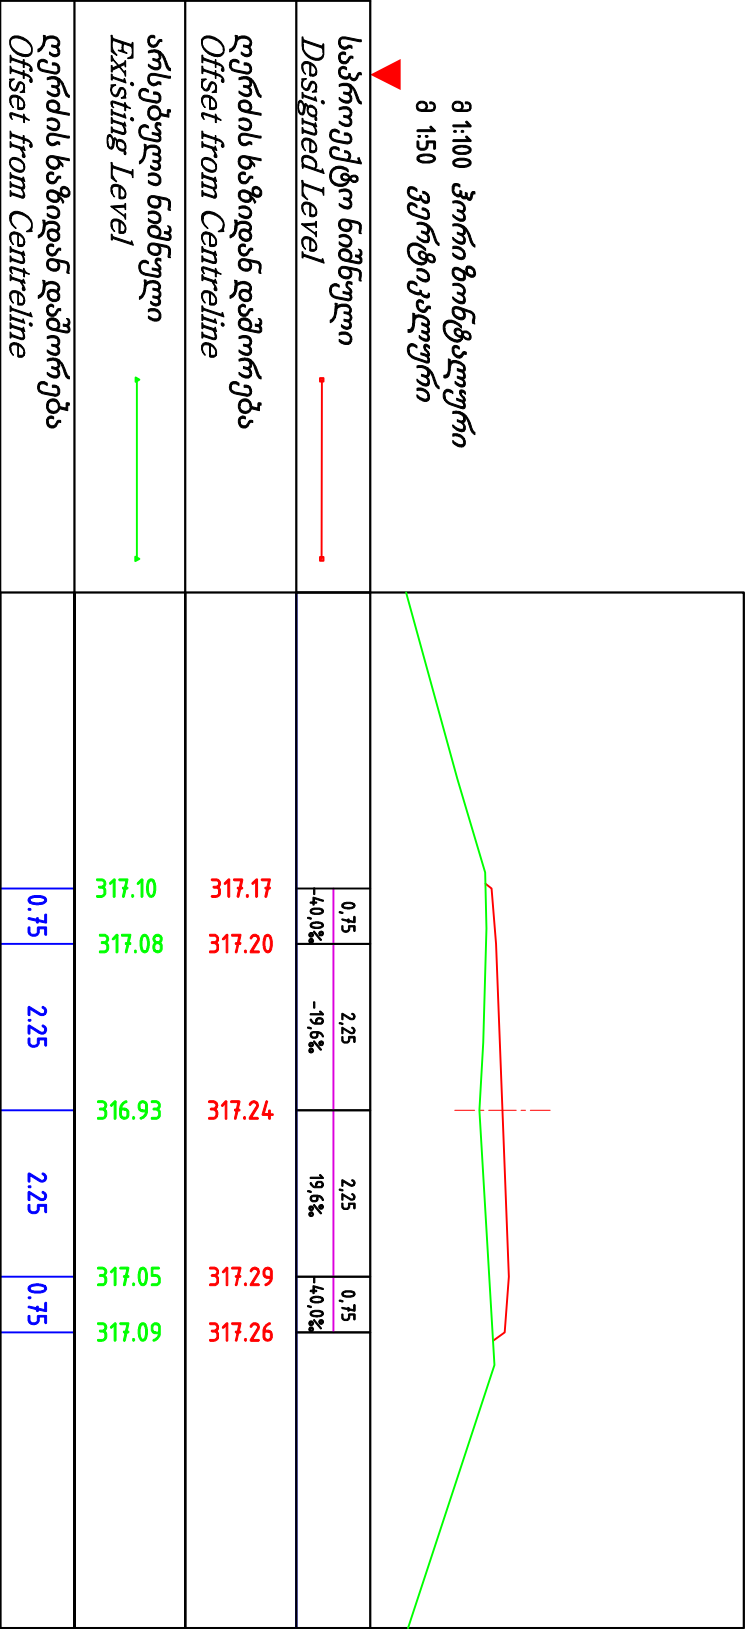

დამკვეთი Customer	პროექტის დასახელება Project Name	კონსულტანტი Consultant	დარეგისტრირებული დამკვეთი Manager	დ. კონსულტანტი დამკვეთი D. Consultant	დაამტკიცა Approved	დასახელება Title	ნახაზის ორიგინალური ზომა A3(420x297) Original Drawing Size A3(420x297)
ჩხოროწყუს მუნიციპალტეტი Chkhorotsku Municipality	სოფ. ნაკანის ცენტრალური გზის სარეაბილიტაციო პროექტი Village Nakan's main road's rehabilitation project	შ.პ.ს. "გეომატ" L.T.D. "GEOMAP" ქ. თბილისი, შარტავის ქ. №35/37 ტელ: 599 72 55 77 ქ. სტეფანოპოლისი, ქ. №227 ტელ: 591 16 30 16, 790 99 19 29 ქ. თბილისი, ინტერდოლმა, ქ. №227 ტელ: 599 72 55 77 Fax: 591 16 30 16, 790 99 19 29 E-mail: info@geomat.ge	პრ. მენეჯერი Pr. Manager	მ. ჩიკოვანი M. Chikovanani	დაამტკიცა Approved	განივით Cross Section	მასშტაბი Scale
			დაამტკიცა Designed	მ. ბერაია G. Beriaia			თარიღი Date
							2015
							CS-007