



პკ 58+00

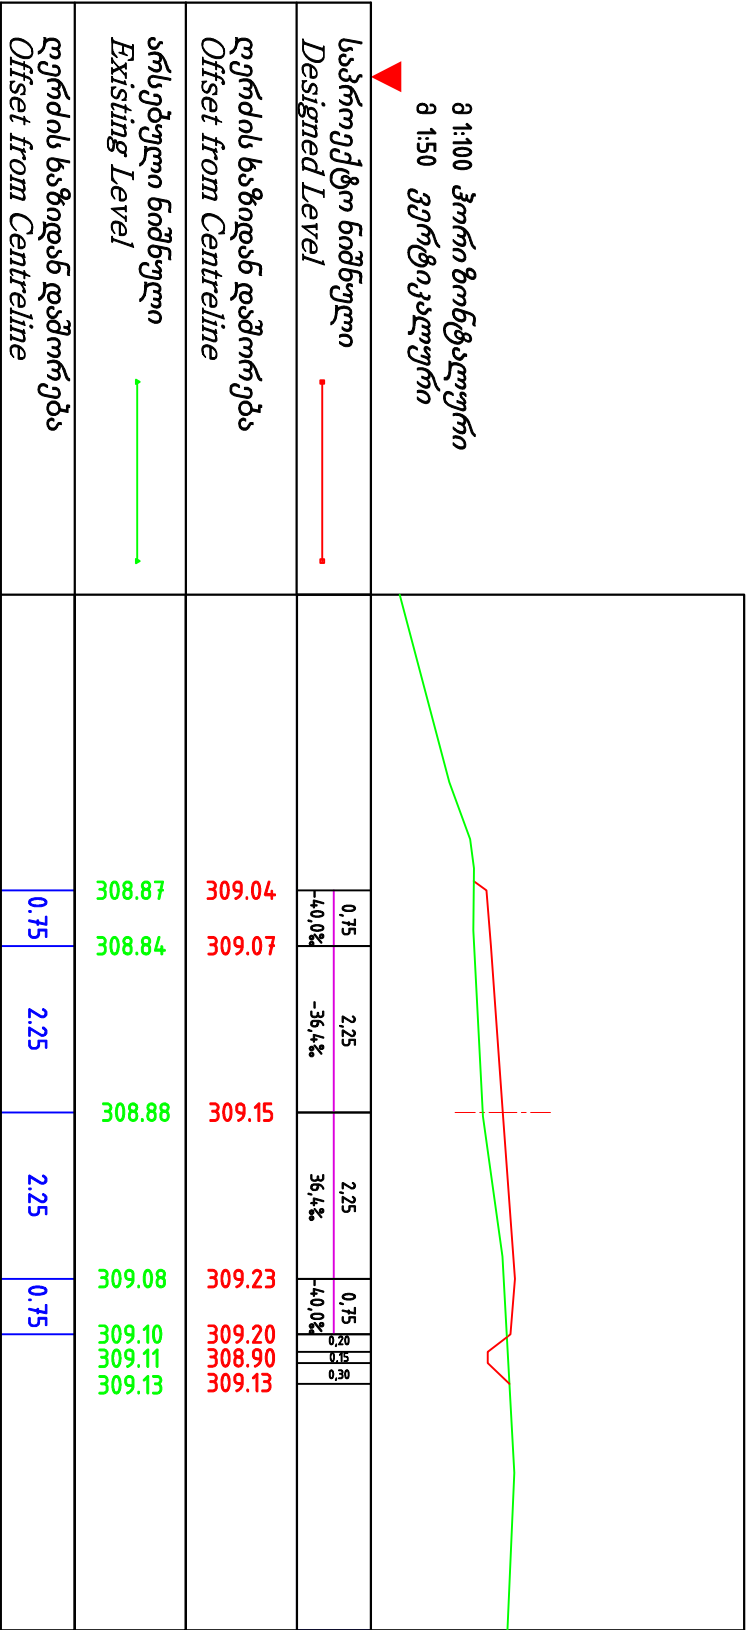

პკ 59+00

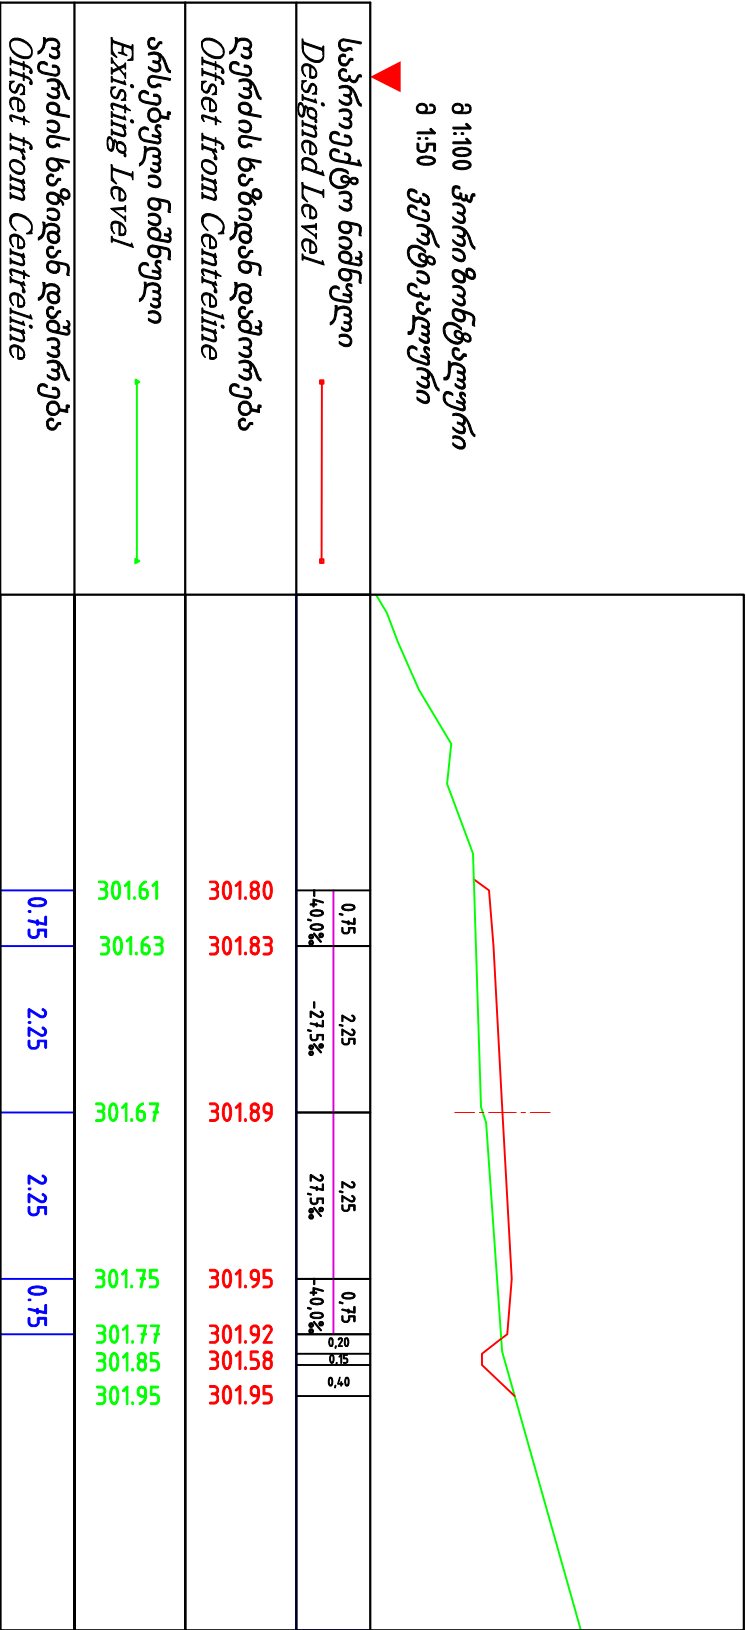

დამკვეთი Customer	პროექტის დასახელება Project Name	კონსულტანტი Consultant	დირექტორი Manager	დ. კვარაცხელია D. Kvaratskhelia	დაამტკიცა Approved	დასახელება Title	ნახაზის ორიგინალური ზომა A3(420x297) Original Drawing Size A3(420x297)
ჩხოროწყუს მუნიციპალტეტი Chkhorotskha Municipality	სოფ. ნაკანის ცენტრალური გზის სარეაბილიტაციო სამუშაოების II ეტაპის მუშა პროექტი Village Nakhani's main road's rehabilitation project	შ.პ.ს. "გეომეფი" L.T.D. "GEOMAP" ქ. თბილისი, შარტავას ქ. №85/37 ტელ: 599 72 55 77 ქ. სენაკი, რუსთაველას ქ. №227 ტელ: 591 16 30 16, 790 99 19 29 ფაქს: 591 16 30 16, 790 99 19 29 შარტავა Str. #85/37, Tbilisi, Georgia Tel: 599 72 55 77 Rustaveli Str. #227, Senaki, Georgia Tel: 591 16 30 16, 790 99 19 29 Email: info@geomapi.ge	პრ. მენეჯერი Pr. Manager	მ. ჩიქოვანი M. Chikvani	განივთ G. Ganiy	განივთ G. Ganiy	მასშტაბი Scale
			დაპროექტა Designed	გ. ბერაია G. Beriaia			თარიღი Date
							2015
							CS-008